


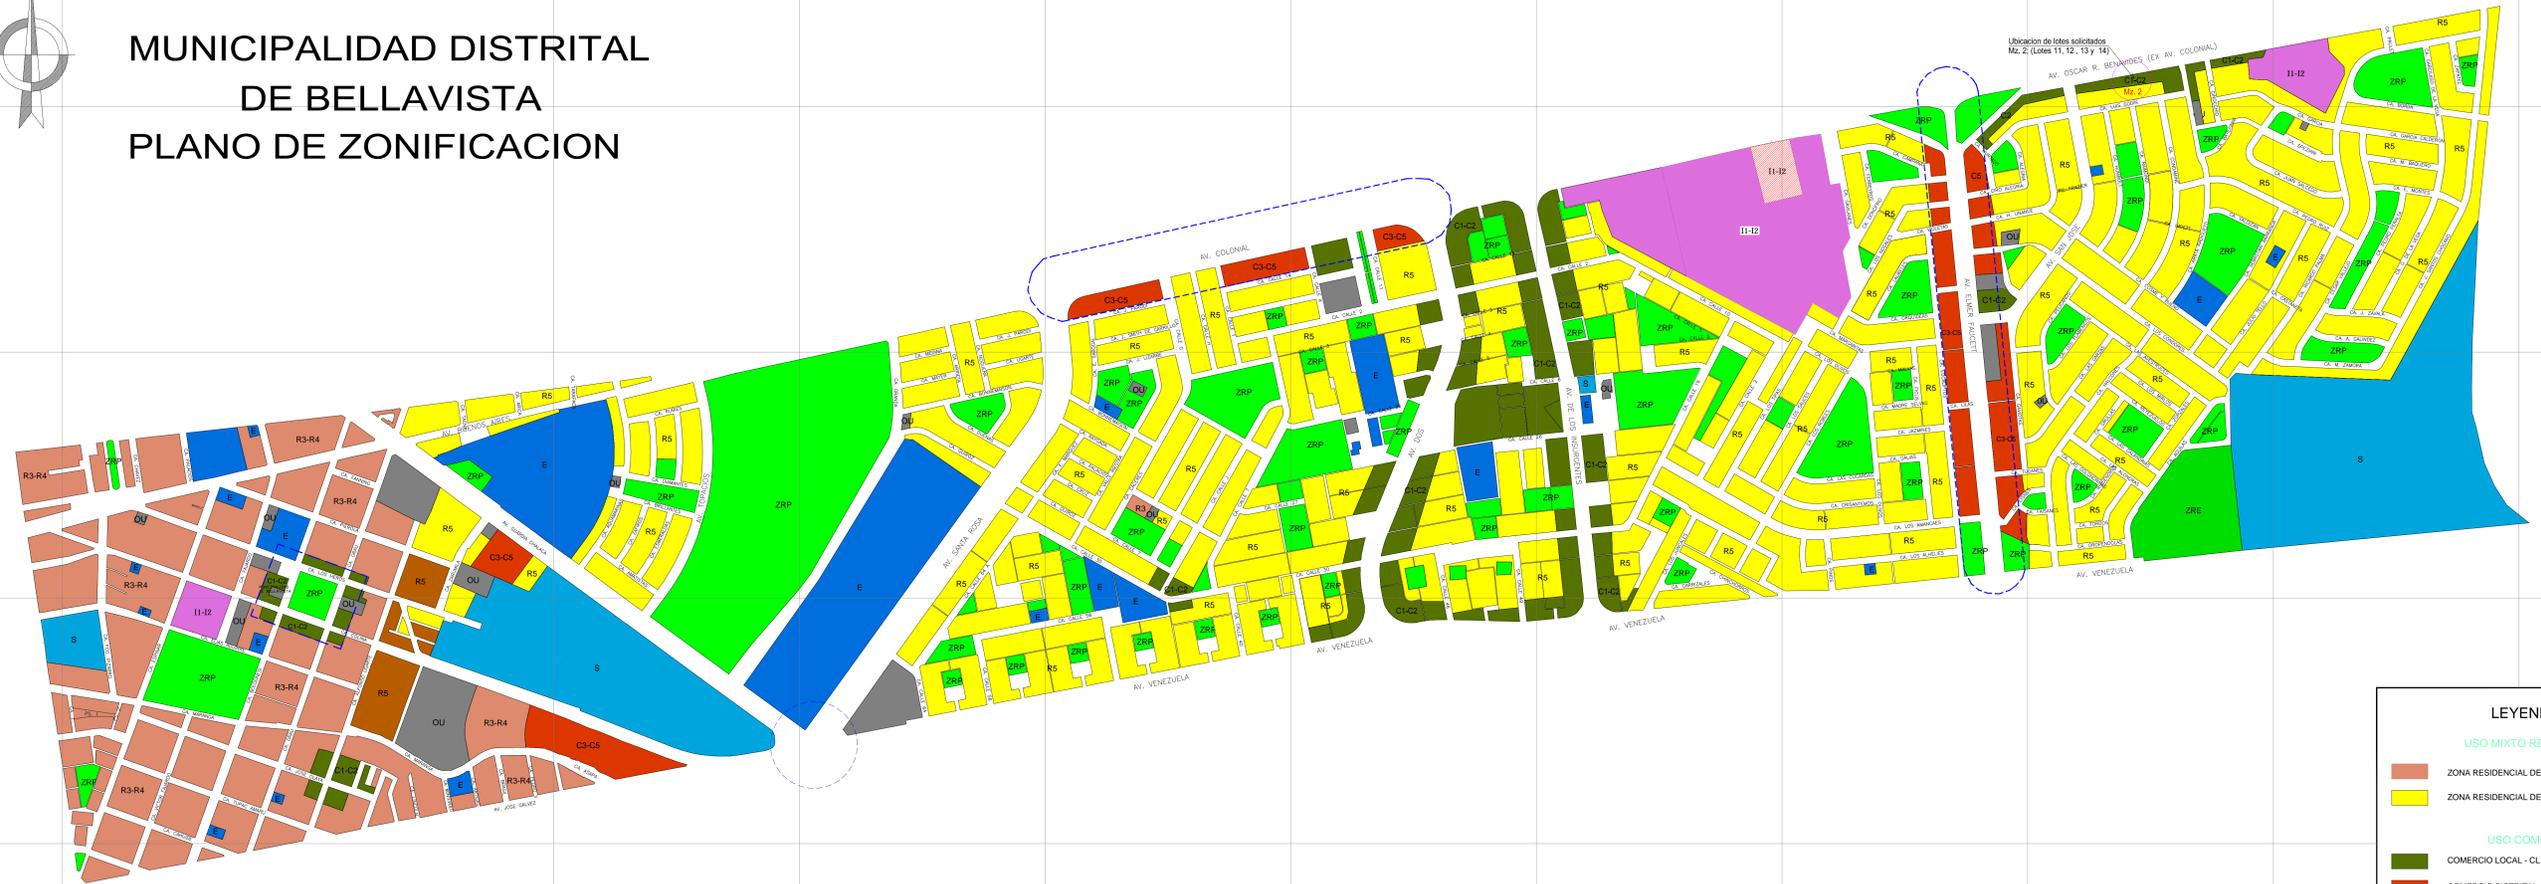

# MUNICIPALIDAD DISTRITAL DE BELLAVISTA PLANO DE ZONIFICACION



Ubicación de lotes solicitados  
Mz. 2 (Lotes 11, 12, 13 y 14)

LEYENDA	
USO MIXTO RESIDENCIAL	
	ZONA RESIDENCIAL DE DENSIDAD MEDIA - RDM (R3 y R4)
	ZONA RESIDENCIAL DE DENSIDAD MEDIA ALTA - RDMA (R5)
USO COMERCIAL	
	COMERCIO LOCAL - CL (C1 y C2)
	COMERCIO DISTRITAL - CD (C3 y C5)
USO INDUSTRIAL	
	INDUSTRIA ELEMENTAL Y LIVIANA - IEL (I1 o I2)
EQUIPAMIENTO URBANO MAYOR	
	EDUCACION (E)
	SALUD (S)
RECREACION	
	ZONA DE RECREACION PUBLICA (ZRP)
USOS ESPECIALES	
	ZONA CON USOS ESPECIALES (OU)
	ZONA CON REGLAMENTACION ESPECIAL (ZRE)

SUB CENTRO DE SERVICIOS  
(CON REGLAMENTACION ESPECIAL A CRITERIO DE LA MUNICIPALIDAD DISTRITAL RESPECTIVA).



<b>MUNICIPALIDAD DE BELLAVISTA</b>	
PLANO DE: <b>ZONIFICACION URBANA DEL DISTRITO DE BELLAVISTA</b>	DISTRITO: BELLAVISTA
FUENTE DEL PLANO BASE: <b>PLANO DE ZONIFICACION MUNICIPALIDAD DEL CALLAO</b>	PROVINCIA: PROVINCIA DEL CALLAO
ELABORADO POR: C. A. P. M.	N° DE LAMINA: 1/1
ESCALA: 1/5000	FECHA: