



DETALLE ARCO

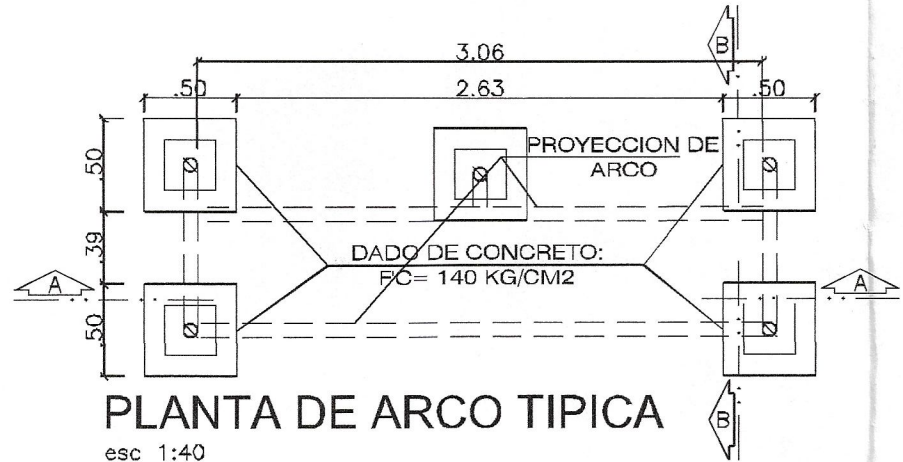

PLANTA DE ARCO TIPICA

esc 1:40

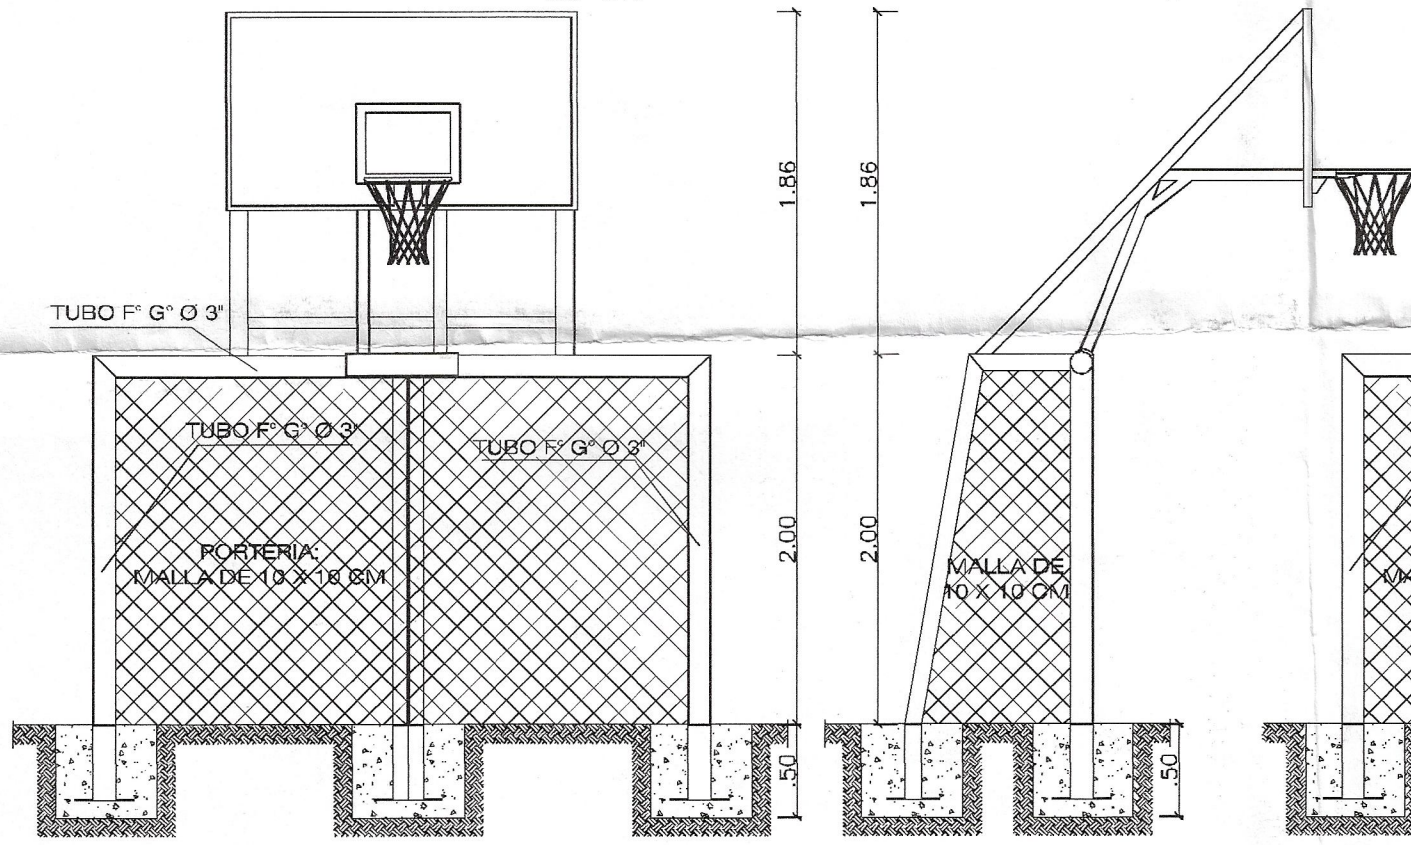

SECCION A-A
ARCO USO MULTIPLE

esc 1:40

SECCION B-B
ARCO USO MULTIPLE

esc 1:40


SECCION A-A
ARCO SIMPLE

esc 1:40


SECCION B-B
ARCO SIMPLE

esc 1:40

IMPLEMENTACION DE RED DE PROTECCION

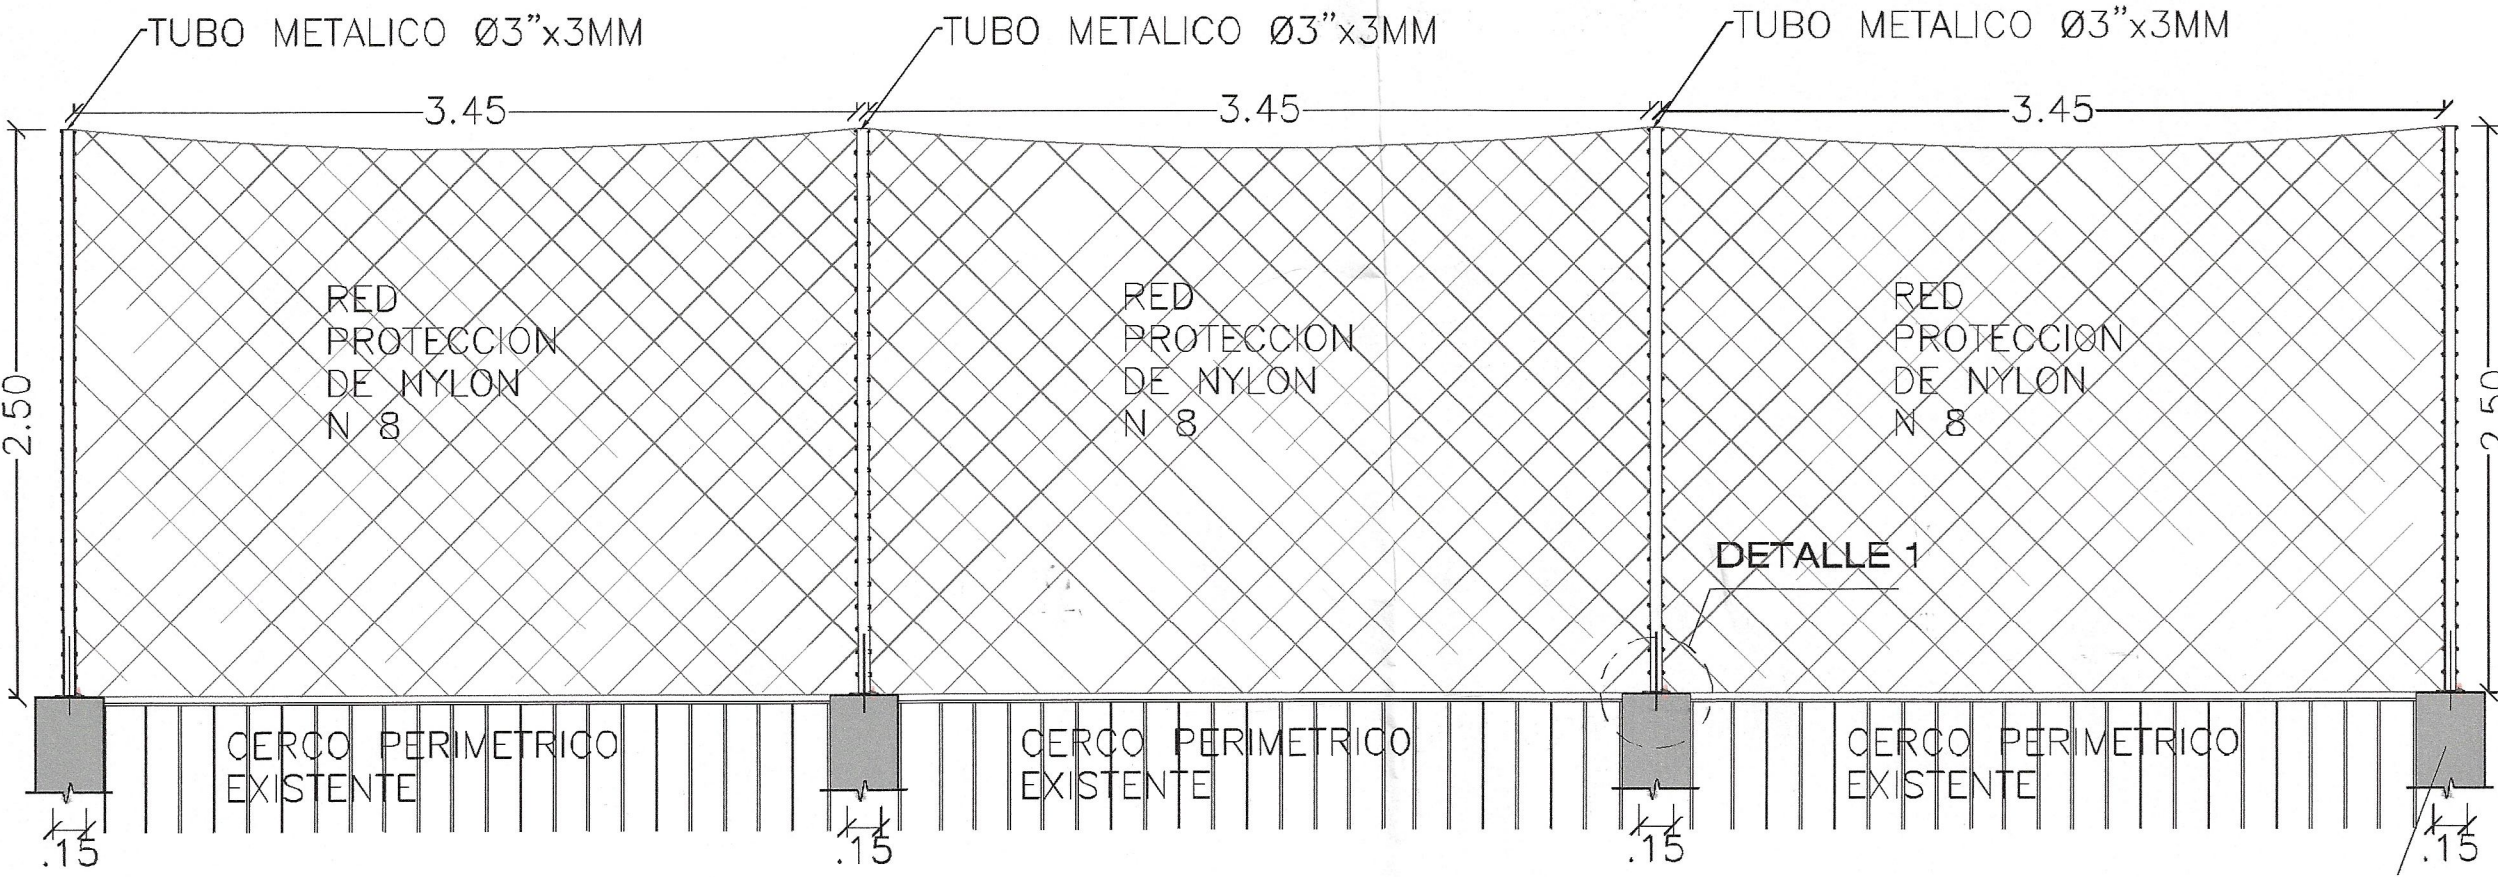


DETALLE 1

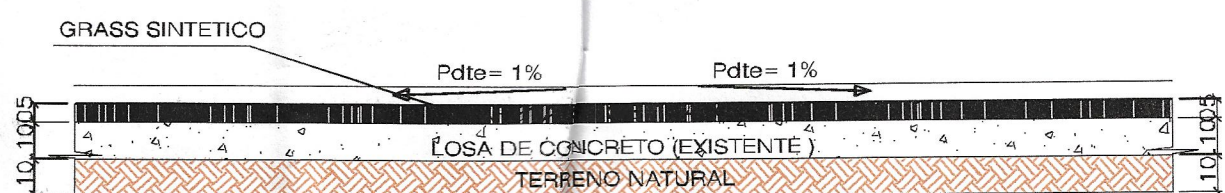


DETALLE GRASS SINTETICO

esc 1:20

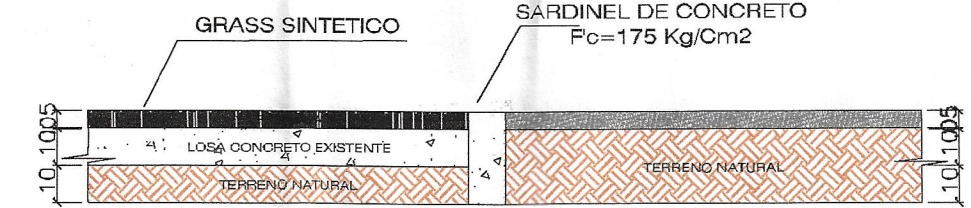

DETALLE DE SARDINEL

esc 1:20

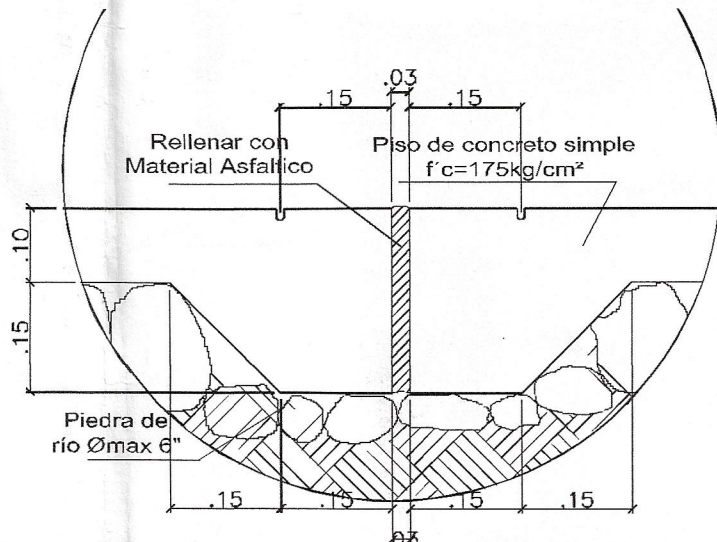


DETALLE TIPICO DE JUNTA

esc 1:10

SIMBOLO	DESCRIPCION
■■■■■	RED DE PROTECCION
□	INFRAESTRUCTURA PAIS "PVT"

DETALLE 1

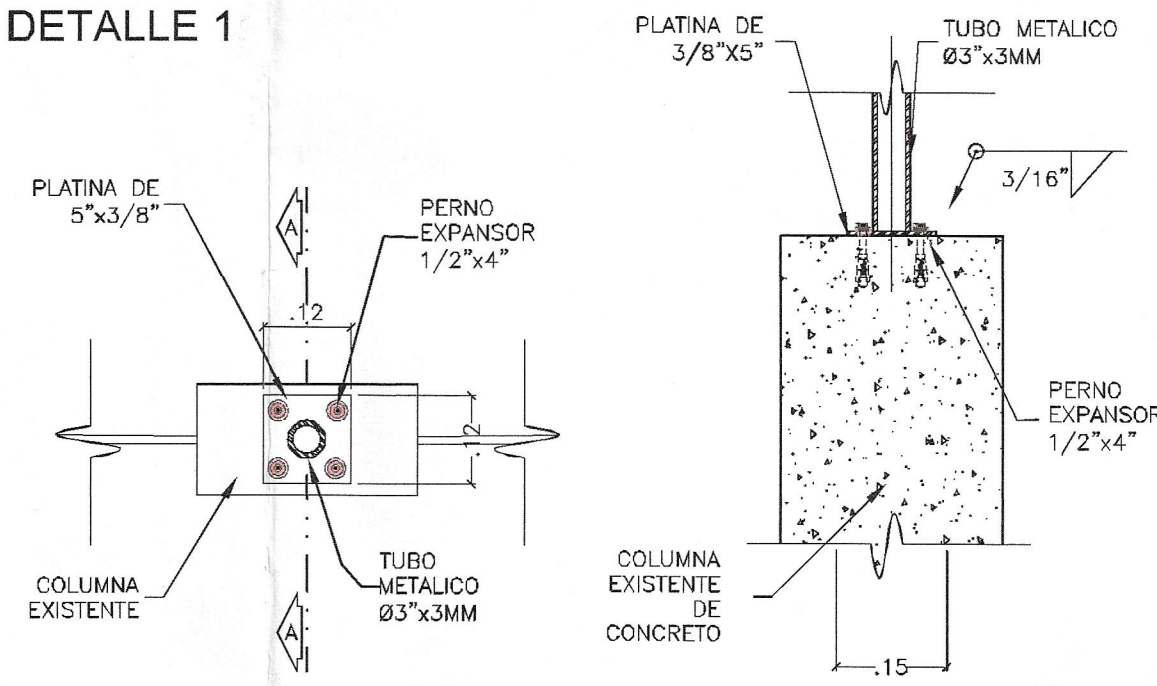

DETALLE ANCLAJE DE RED

esc 1:10

CORTE A-A ANCLAJE

esc 1:10

RICHARD WALTER ZEVALLOS FEIJOO
INGENIERO CIVIL
REG. CIP N° 224936

	PROYECTO DE DIVERSION: RENOVACION DE CAMPO DEPORTIVO; EN EL(LA) CENTRO DEPORTIVO SEÑOR DE LOS MILAGROS EN LA LOCALIDAD BELLAVISTA, DISTRITO DE BELLAVISTA, PROVINCIA CONSTITUCIONAL DEL CALLAO, DEPARTAMENTO CALLAO
	PROPIETARIO: MUNICIPALIDAD DISTRITAL DE BELLAVISTA
RESPONSABLE: SUB GERENCIA DE OBRAS PUBLICAS, ESTUDIOS Y PROYECTOS	
PROYECTISTA: RICHARD WALTER ZEVALLOS FEIJOO CIP 224936	LAMINA: A-02
ELABORADO: DETALLES DE ARQUITECTURA	
ESCALA: INDICADA	FECHA: ABRIL 2022