

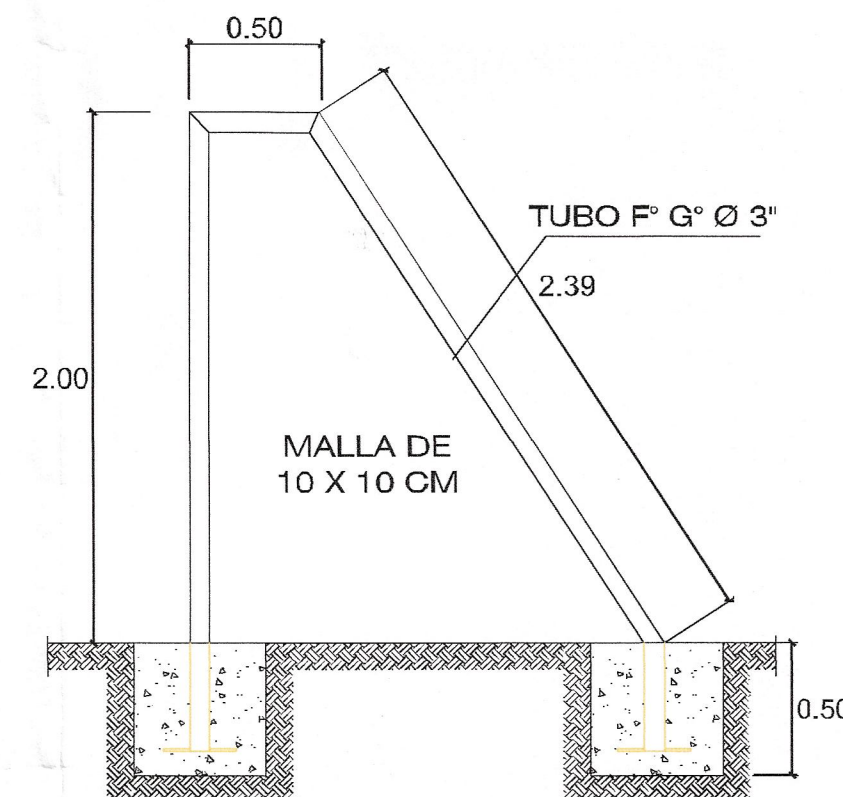
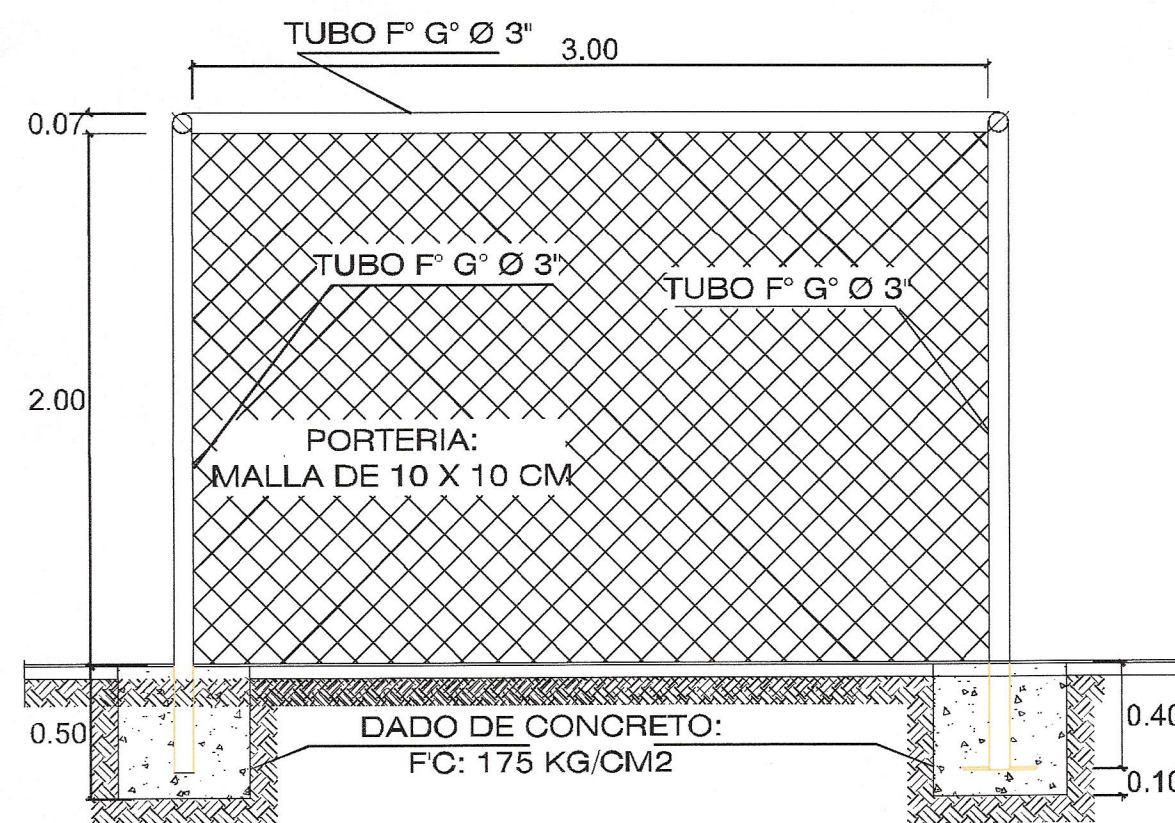
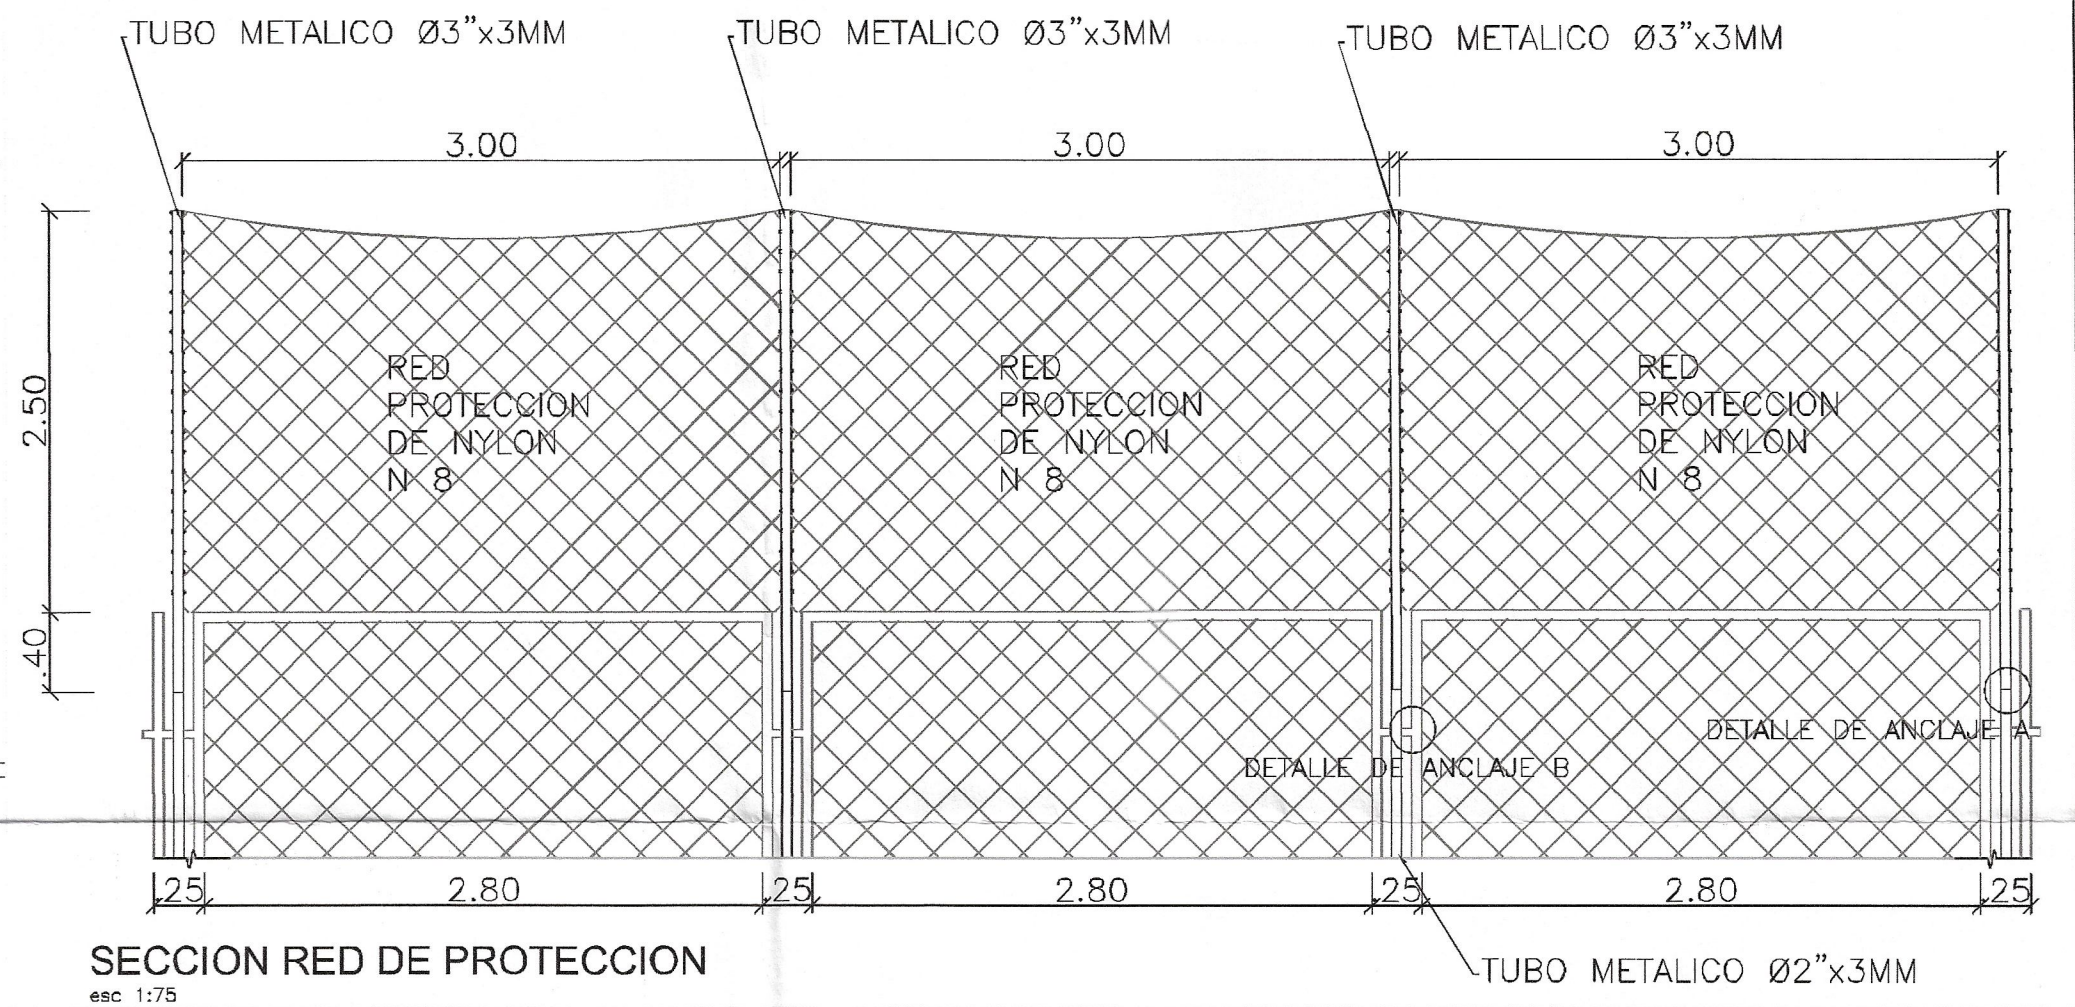
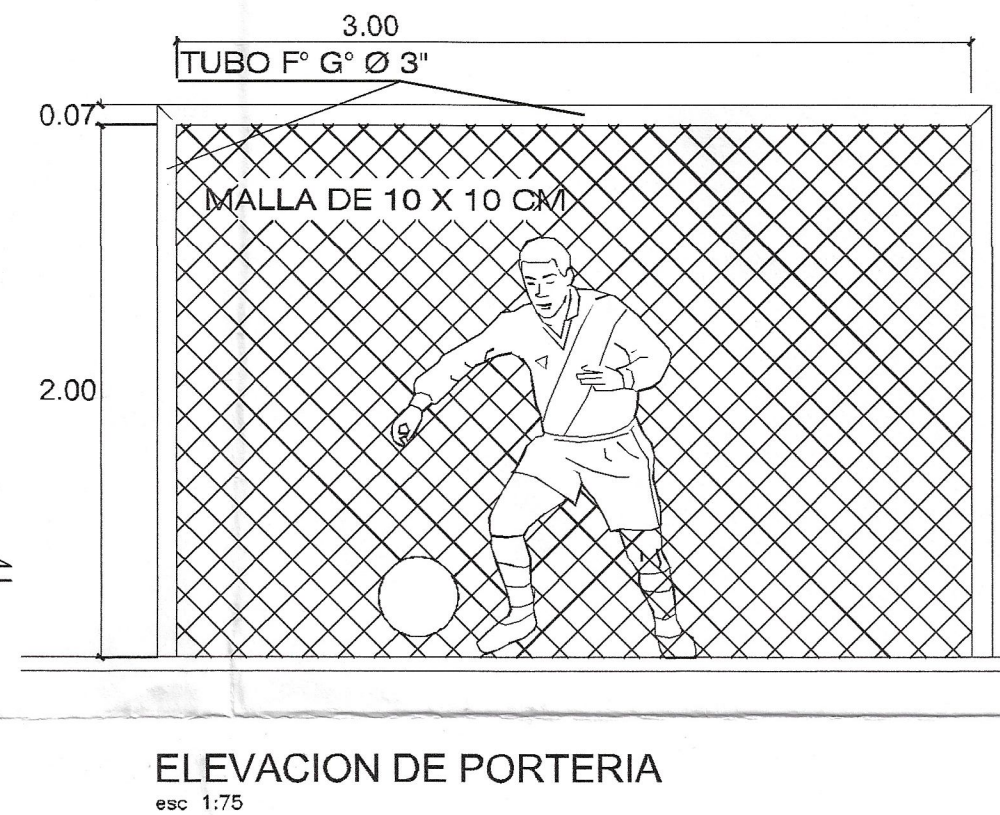
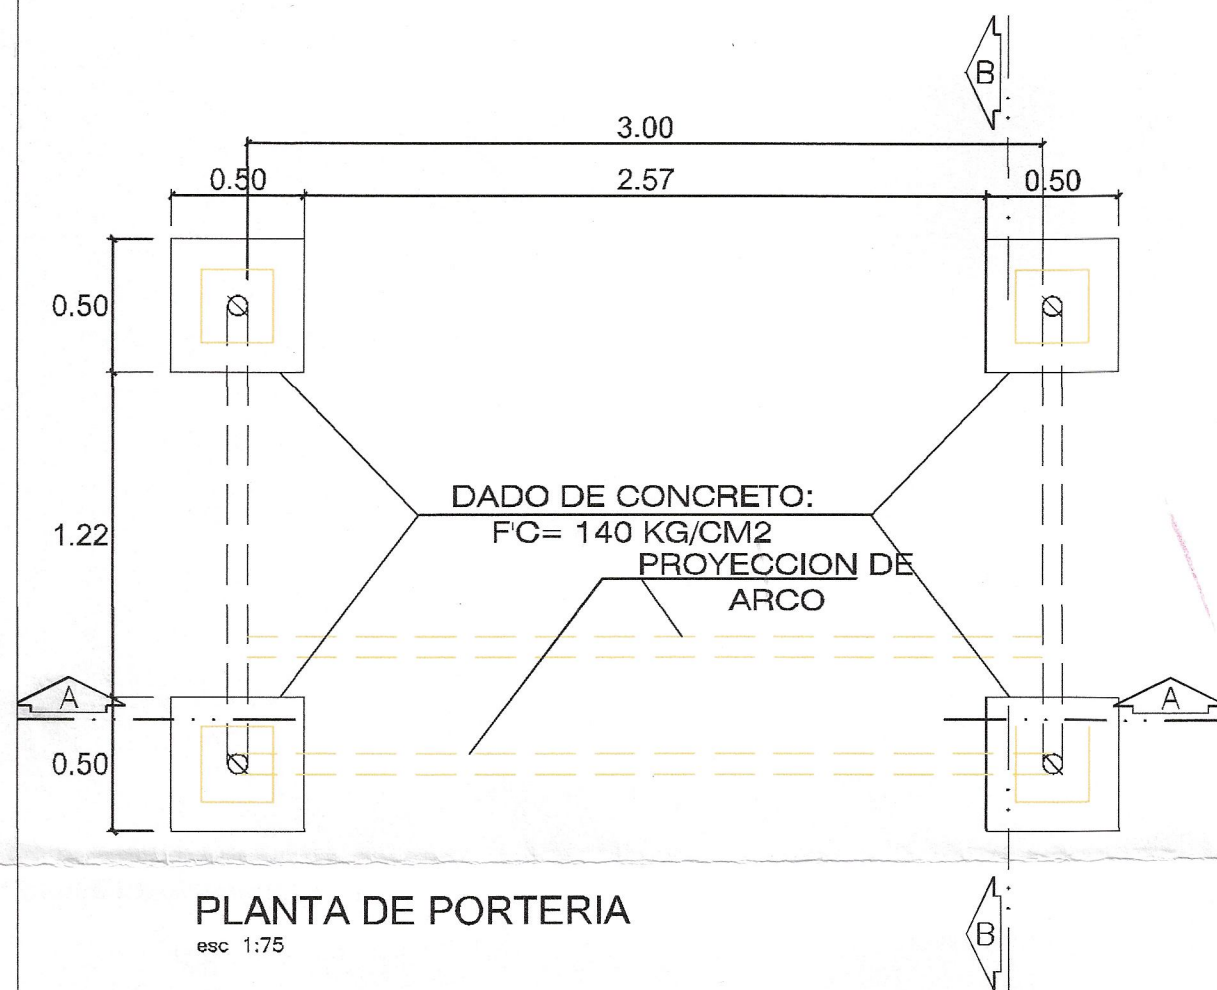


DETALLE GRASS SINTETICO
esc 1:20

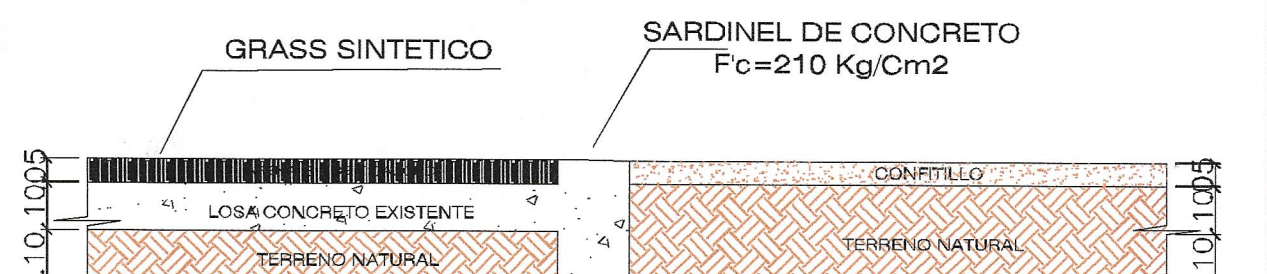


DETALLE DE SARDINEL
esc 1:20

[Signature]
RICHARD WALTER ZEVALLOS FELJOO
INGENIERO CIVIL
REG. CIP N° 224936

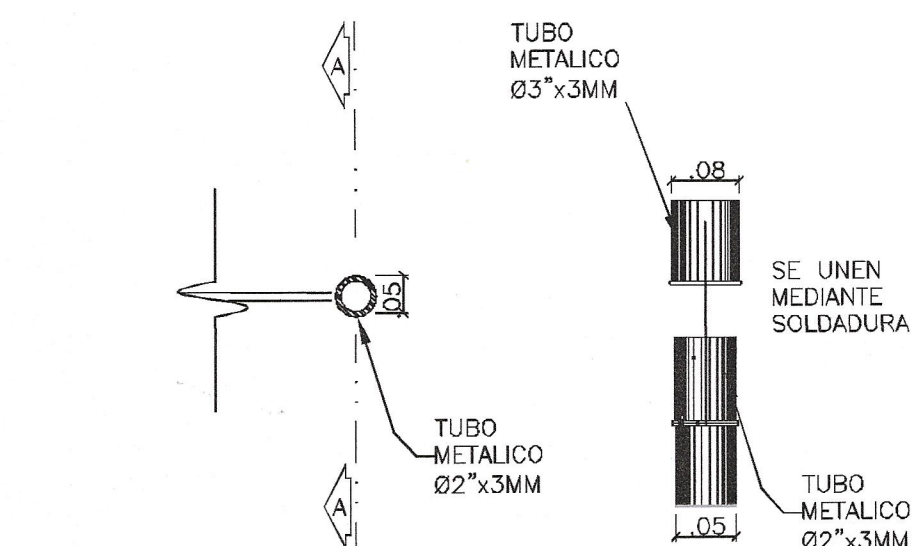


PLANTA ANCLAJE
esc 1:10

DETALLE DE ANCLAJE B
esc 1:10

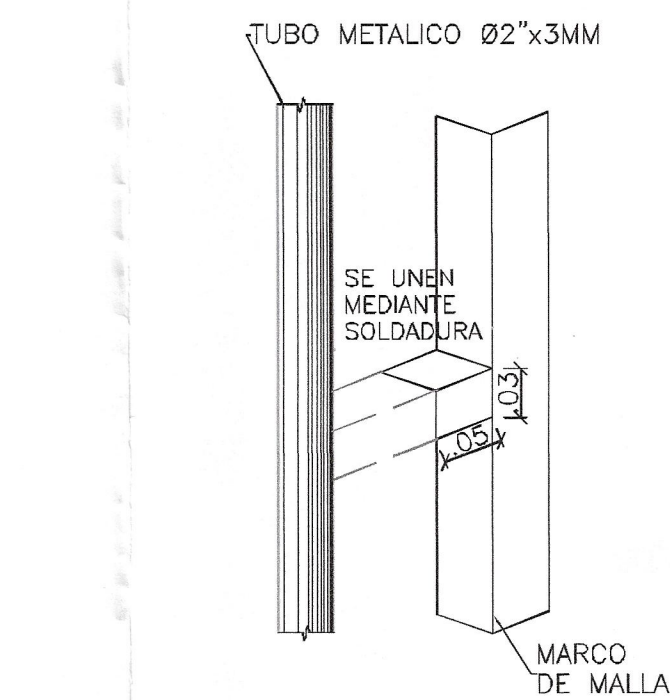

DETALLE DE ANCLAJE A
esc 1:10

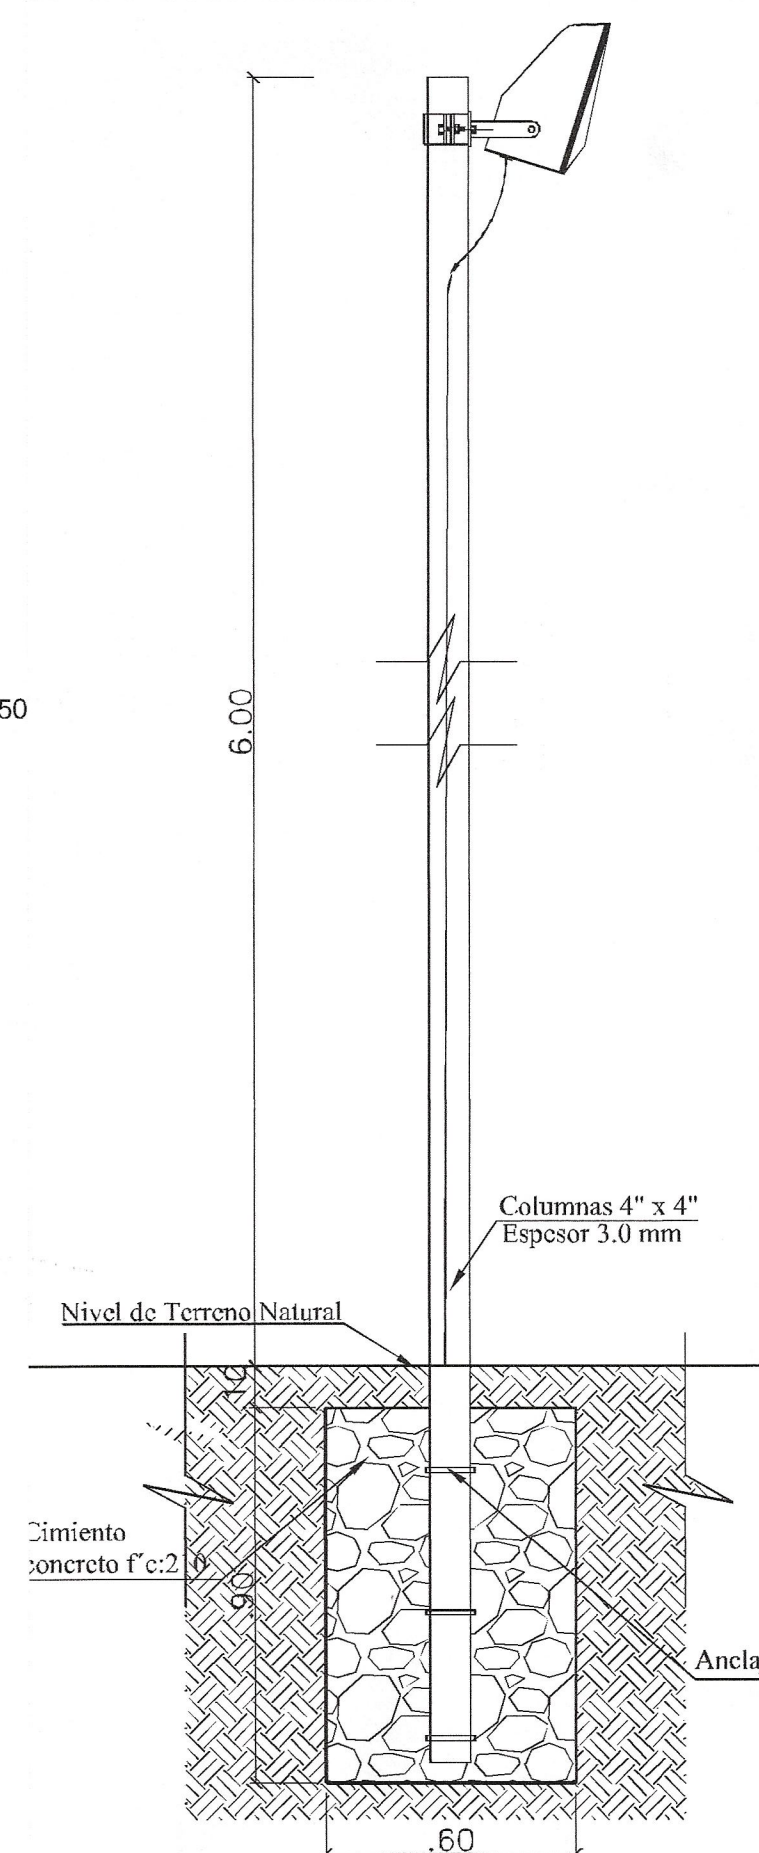

DETALLE DE LUMINARIA
esc 1:20

	PROYECTO DE INVERSIÓN: RENOVACION DE CAMPO DEPORTIVO; EN EL(LA) CENTRO DEPORTIVO HEROES DEL CENEP, DE LA URB CIUDAD DEL PESCADOR, EN LA LOCALIDAD BELLAVISTA, DISTRITO DE BELLAVISTA, PROVINCIA CALLAO, DEPARTAMENTO CALLAO	
	PROPIETARIO: MUNICIPALIDAD DISTRITAL DE BELLAVISTA	
RESPONSABLE: SUB GERENCIA DE OBRAS PUBLICAS, ESTUDIOS Y PROYECTOS		A-02
PROYECTISTA: ING. RICHARD WALTER ZEVALLOS FELJOO CIP 224936		
ELABORÓ: DETALLES DE ARQUITECTURA	FECHA: ABRIL 2022	
ESCALA: INDICADA		