




O4

UBICACION DEL PARQUE

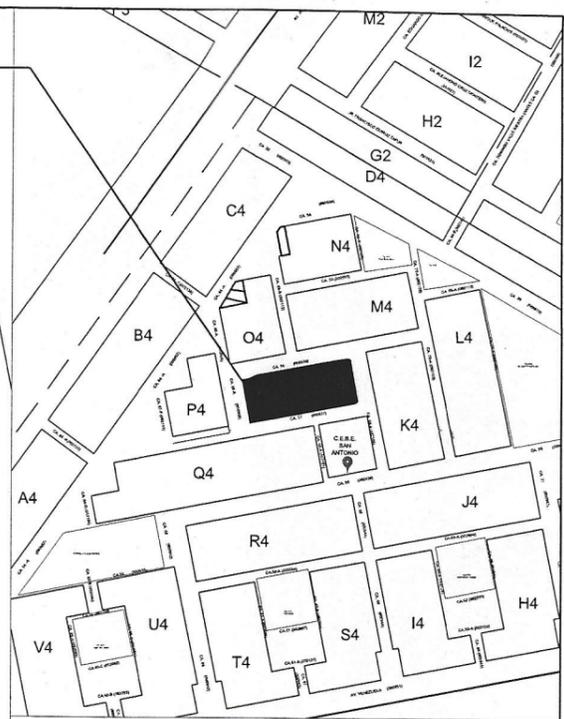

ESQUEMA DE LOCALIZACION  
ESCALA: 1/15,000


UBICACION:

- PROVINCIA : CALLAO
- DISTRITO : BELLAVISTA
- URB. : CIUDAD DEL PESCADOR
- MZ. : ---
- LT. : ---
- CALLE : CALLE 66A  
CALLE 57  
CALLE 56  
CALLE 69A
- Nº : ---
- PARQUE : HEROES DEL CENEPA

K4

RICHARD WALTER ZEVALLOS FEJOO  
INGENIERO CIVIL  
REG. CIP Nº 224936

PLANO DE UBICACION  
ESC. 1/500

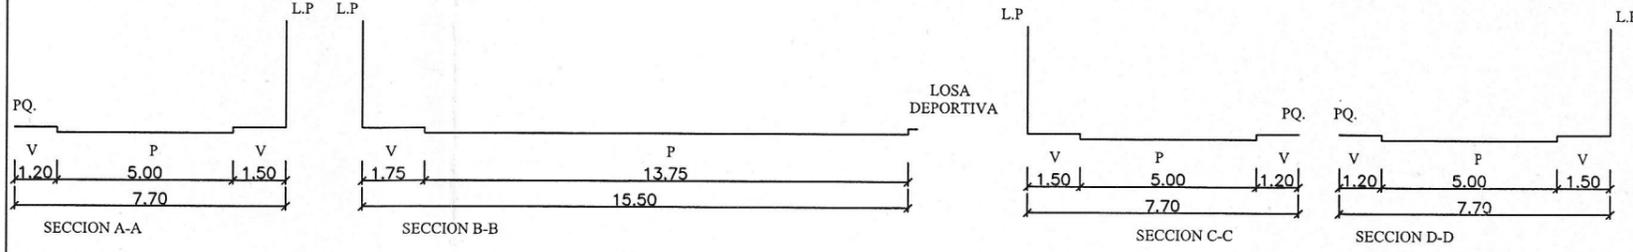

CORTES  
ESC. 1/200

CUADRO DE AREAS (m2)

Plazas y Veredas	Area Verde	Losa Deportiva	Total
752.22 m2	1311.28 m2	478.36 m2	2541.86 m2



**RENOVACION DE CAMPO DEPORTIVO; EN EL(LA) CENTRO DEPORTIVO HEROES DEL CENEPA, DE LA URB CIUDAD DEL PESCADOR, EN LA LOCALIDAD BELLA VISTA, DISTRITO DE BELLA VISTA, PROVINCIA CALLAO, DEPARTAMENTO CALLAO**

PROYECTO DE INVERSION: **RENOVACION DE CAMPO DEPORTIVO; EN EL CENTRO DEPORTIVO HEROES DEL CENEPA**

PROPIETARIO: **MUNICIPALIDAD DISTRITAL DE BELLAVISTA**

RESPONSABLE: **SUB GERENCIA DE OBRAS PUBLICAS, ESTUDIOS Y PROYECTOS**

PROYECTISTA: **ING. RICHARD WALTER ZEVALLOS FEJOO**  
CIP 224936

PLANO: **UBICACION**

ESCALA: **INDICADA**      FECHA: **ABRIL 2022**

LAMINA:

**U-01**