


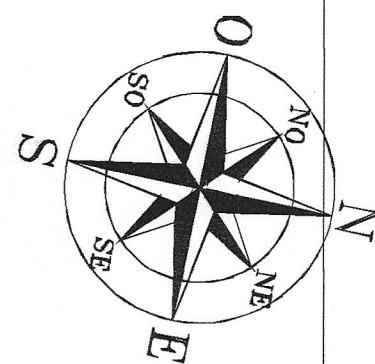


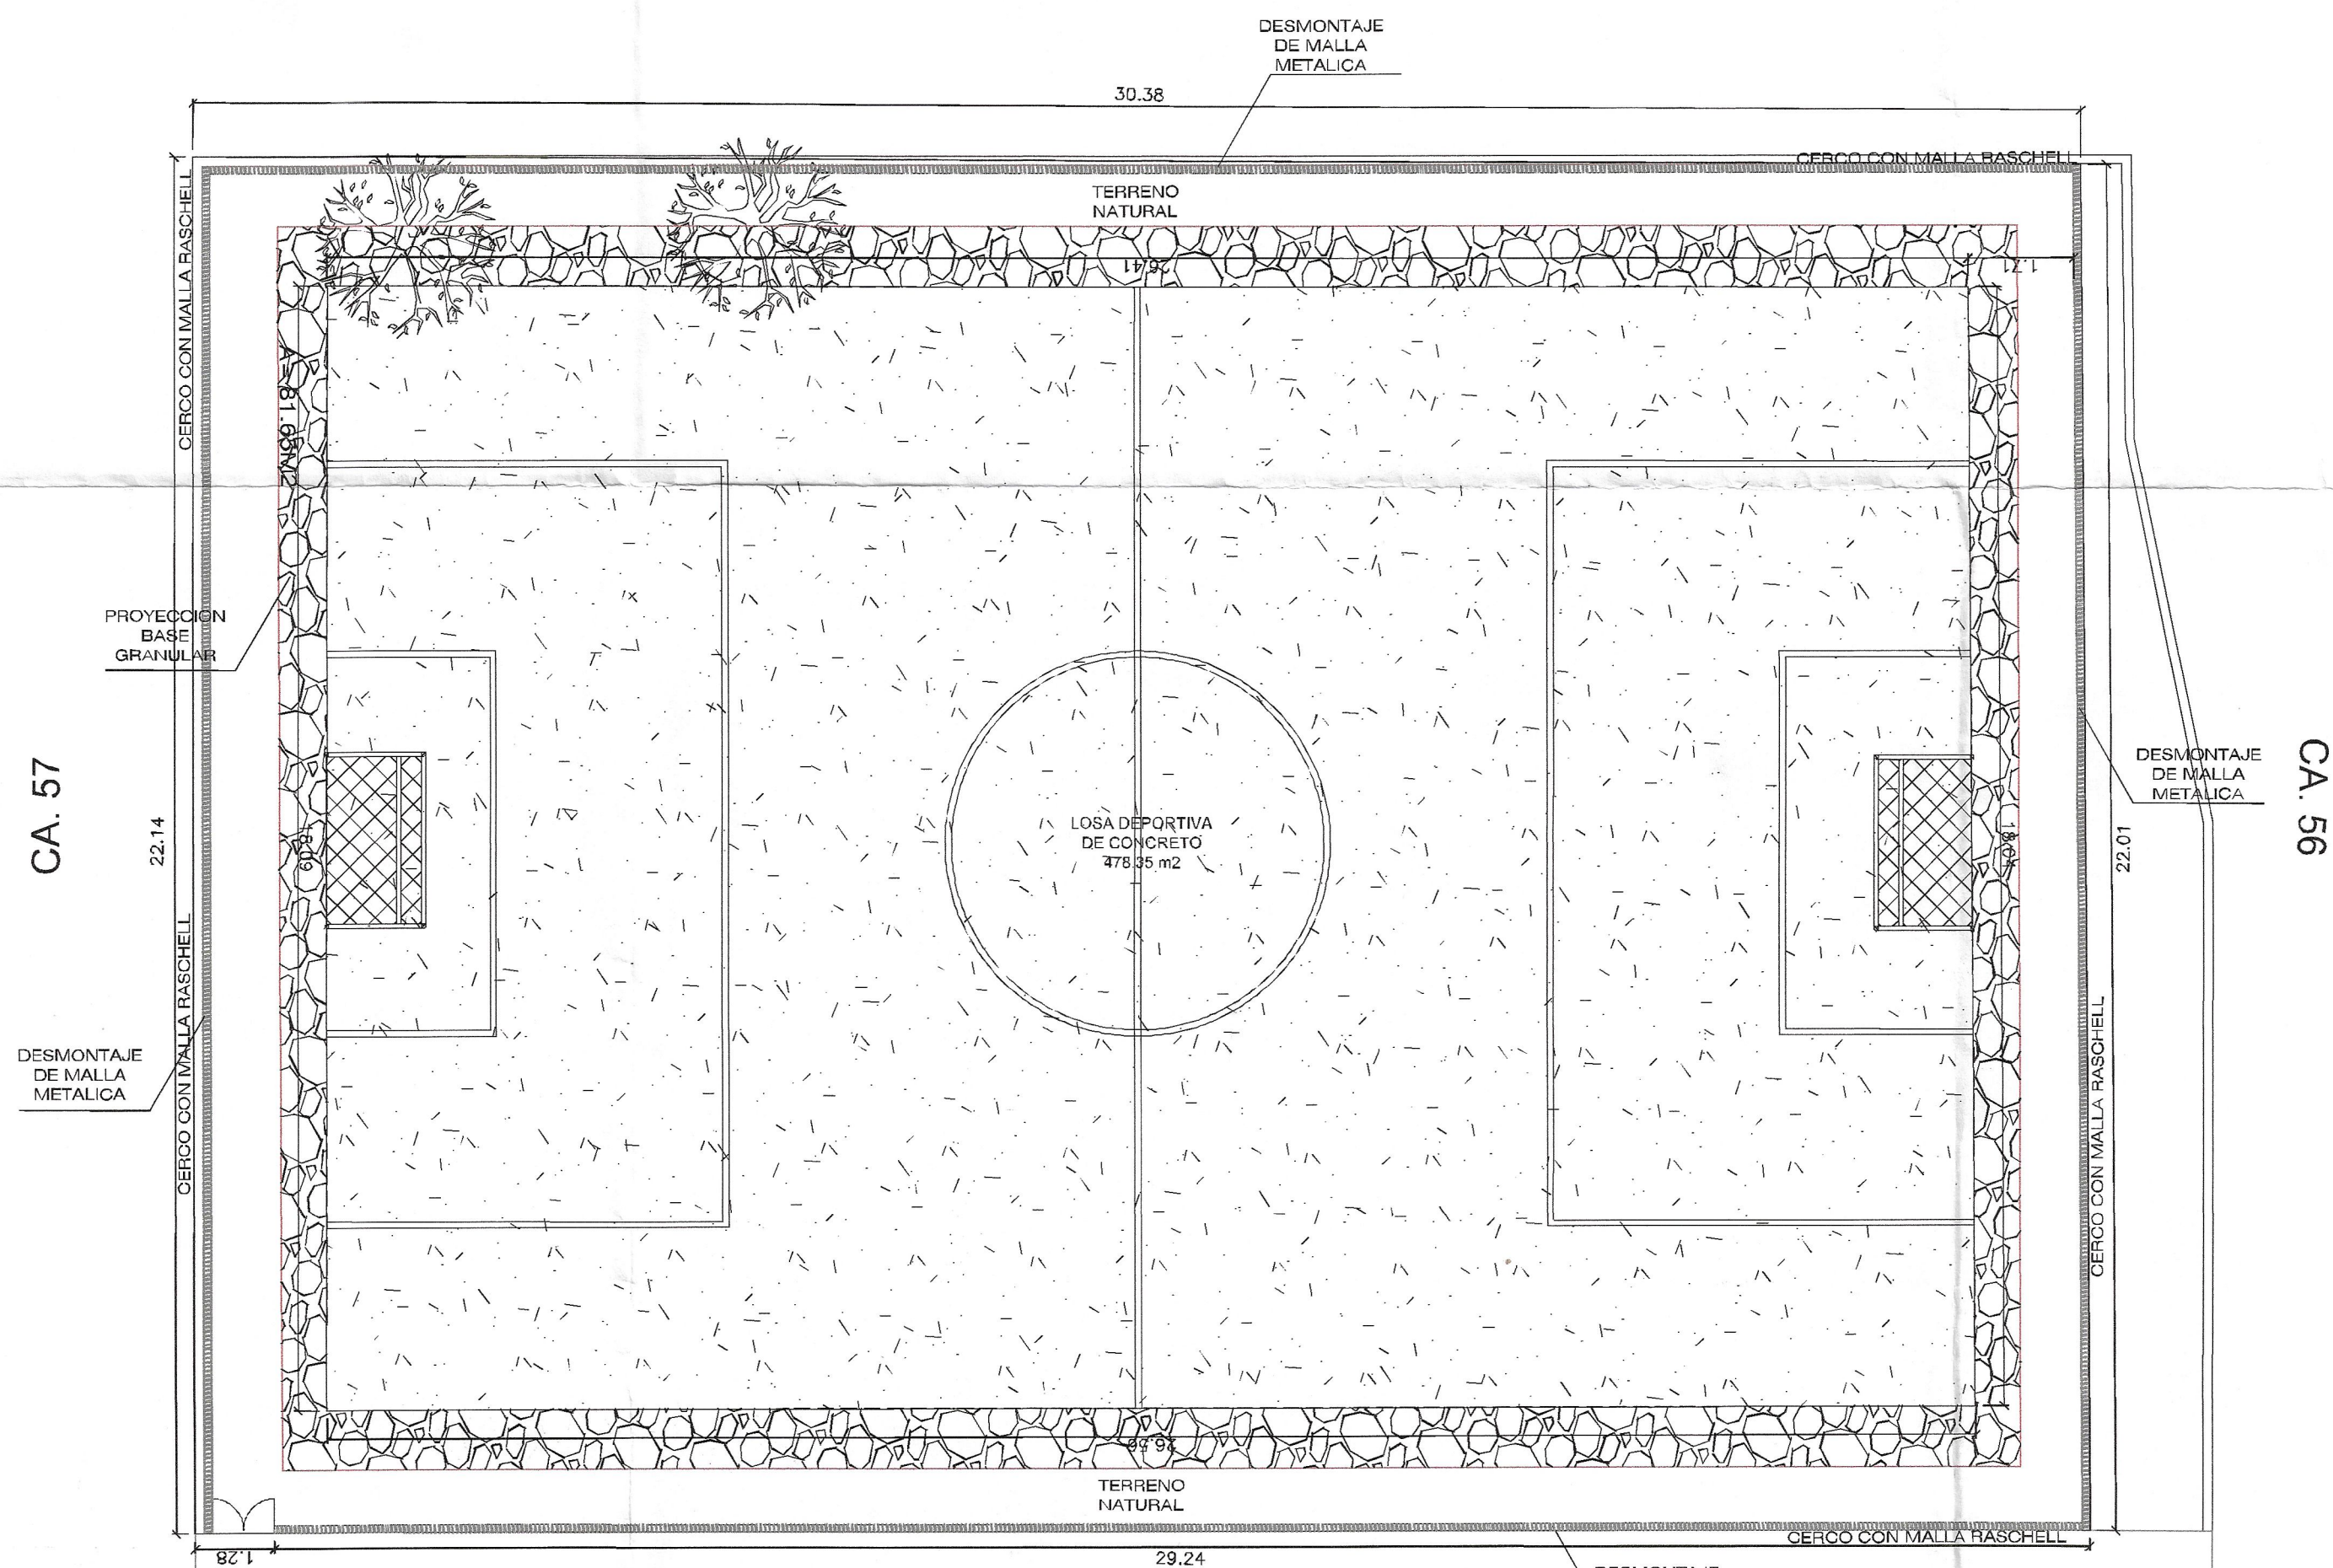

CA. 66-A

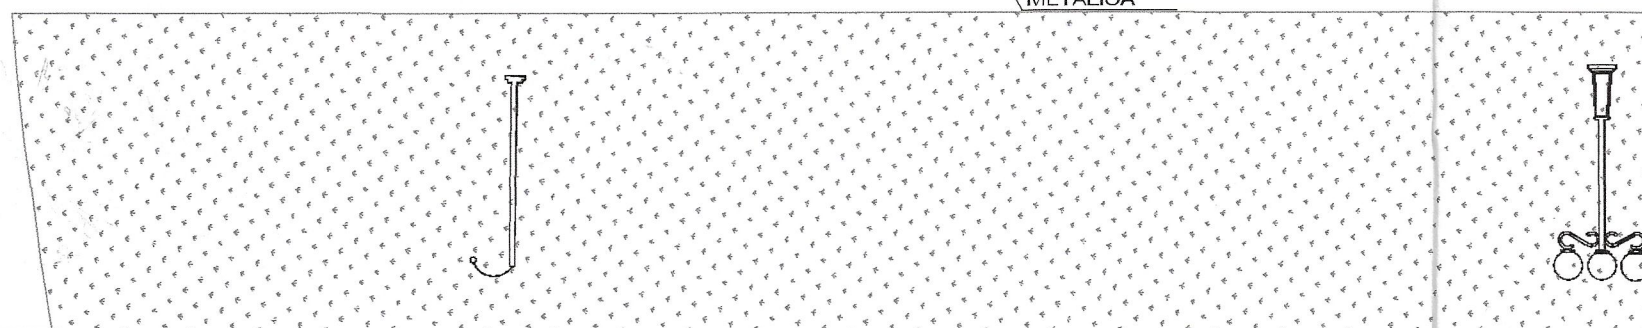

PLANTA LOSA DEPORTIVA
esc 1:100

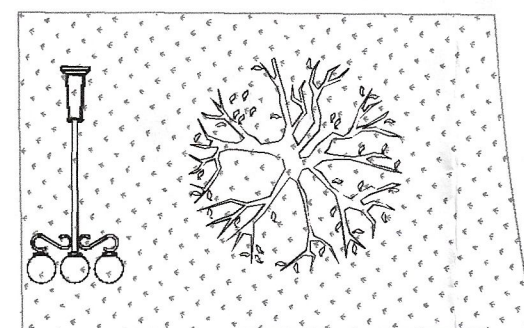

LEYENDA					
	ARBOLES EXISTENTES		DESMONTAJE DE CERCO		ARCOS A DESMONTAR
	LOSA DEPORTIVA A INTERVENIR		PROYECCION DE BASE GRANULAR - AMPLIACION		
	IN-HA-SI-RUCI-UNA EXISTENTE		LOSA DE CONCRETO EXISTENTE		
	TERRENO NATURAL		CERCO METALICO-DESMONTAJE MALLA METALICA		



PROYECTO DE INVERSIÓN:
RENOVACION DE CAMPO DEPORTIVO: EN EL(LA) CENTRO DEPORTIVO HEROES DEL CENEP, DE LA URB CIUDAD DEL PESCADOR, EN LA LOCALIDAD BELLAVISTA, DISTRITO DE BELLAVISTA, PROVINCIA CALLAO, DEPARTAMENTO CALLAO

PROPIETARIO:
MUNICIPALIDAD DISTRITAL DE BELLAVISTA

RESPONSABLE:
SUB GERENCIA DE OBRAS PUBLICAS, ESTUDIOS Y PROYECTOS

PROYECTISTA:
ING. RICHARD WALTER ZEVALLOS FEJOO
CIP 224936

FECHA:
ABRIL 2022

LÁMINA:
D-01