

**ESQUEMA DE LOCALIZACION**  
ESCALA: 1/5,000

**UBICACION:**

PROVINCIA : CALLAO

DISTRITO : BELLAVISTA

URB. : CONFECCIONES MILITARES

MZ. : ---


LT. : ---

CALLE : JR FRANCISCO QUIROZ  
CALLE CHABUCA GRANDA  
CALLE AIDA GARCIA SOTOMAYOR

Nº : ---

PARQUE : SEÑOR DE LOS MILAGROS

*Signature: RICHARD WALTER ZEVALLOS PEJOO*  
INGENIERO CIVIL  
REG. CIP N° 224936

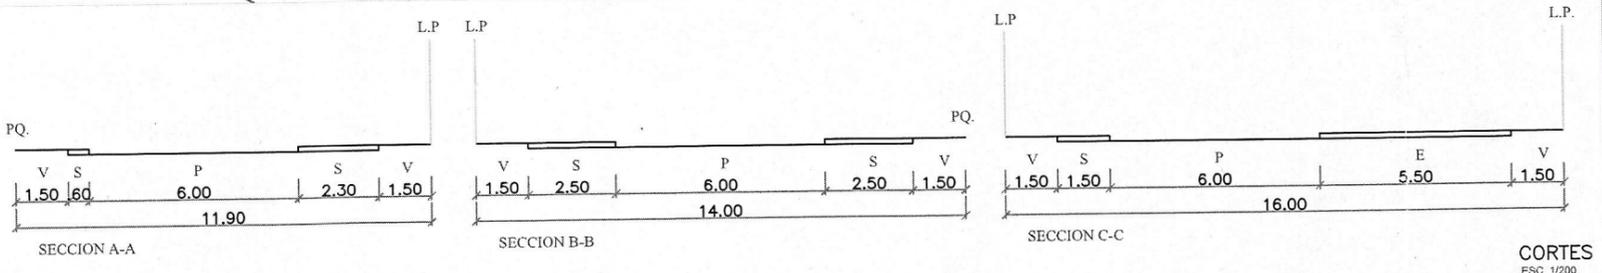

**CUADRO DE AREAS (m2)**

Plazas y Veredas	Area Verde	Equipamiento	Grass Sintetico	Losas Deportiva	Total
800.74 m2	2861.29 m2	165.26 m2	735.37 m2	1365.10 m2	5927.76 m2



PROYECTO DE INVERSION:  
**RENOVACION DE CAMPO DEPORTIVO; EN EL(LA) CENTRO DEPORTIVO SEÑOR DE LOS MILAGROS EN LA LOCALIDAD BELLAVISTA, DISTRITO DE BELLAVISTA, PROVINCIA CONSTITUCIONAL DEL CALLAO, DEPARTAMENTO CALLAO**

PROPIETARIO: **MUNICIPALIDAD DISTRITAL DE BELLAVISTA**

RESPONSABLE: **SUB GERENCIA DE OBRAS PUBLICAS, ESTUDIOS Y PROYECTOS**

PROYECTISTA:	LAMINA:
PLANO:	<b>UBICACION</b>
ESCALA: 1/500	FECHA: ABRIL 2 022

**U-01**