


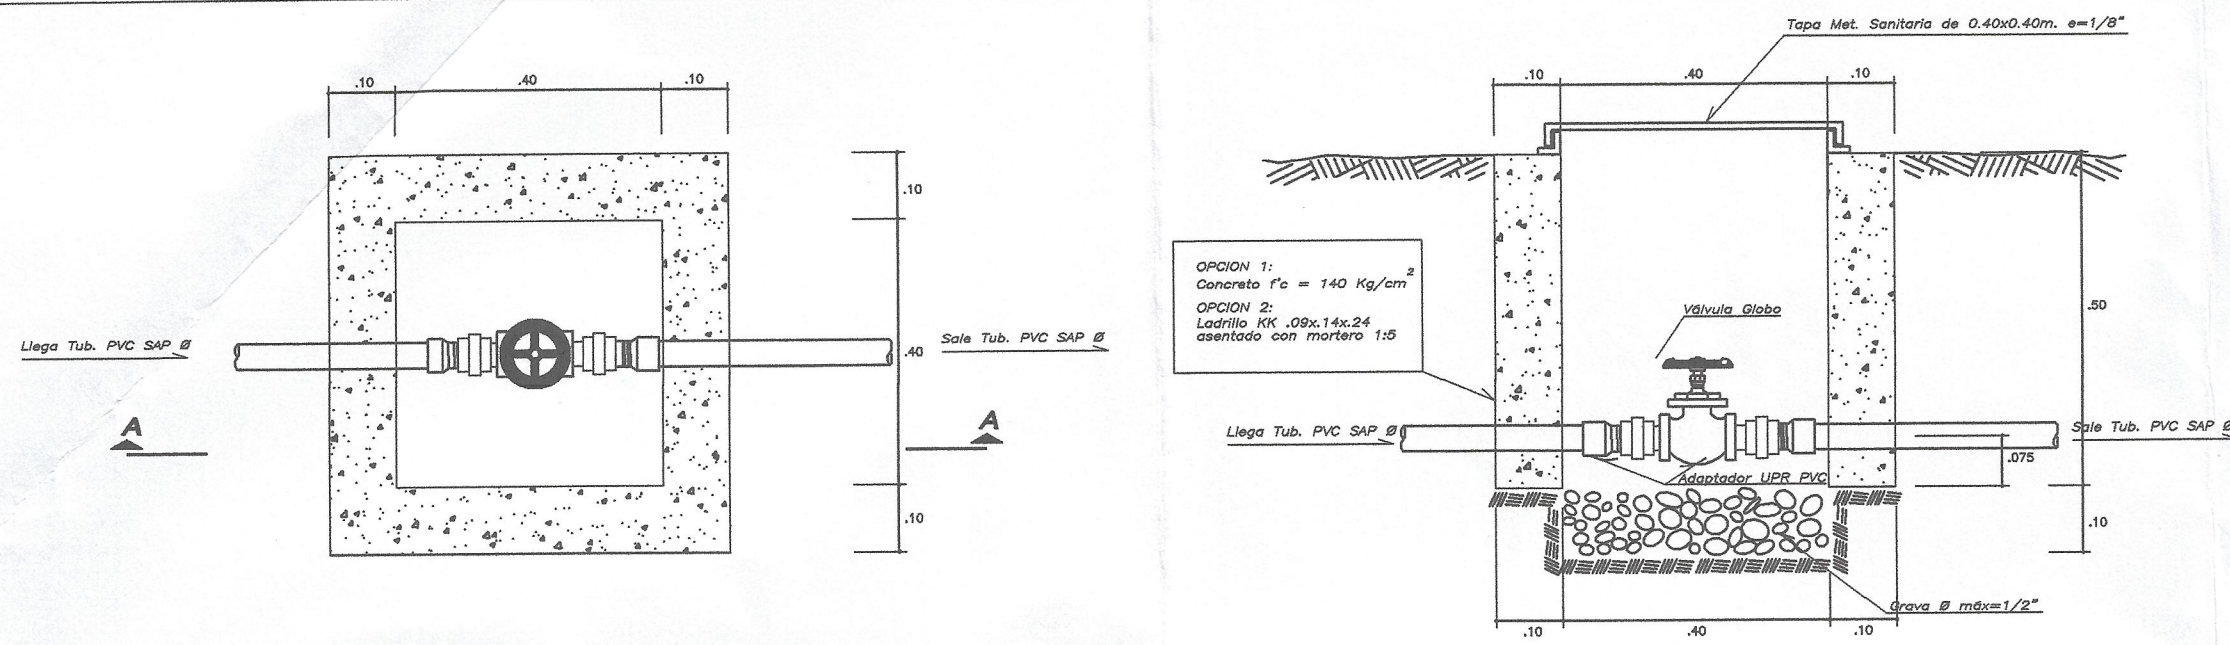

PLANTA
ESC. 1:10

CAJA DE VALVULAS

CORTE A-A
ESC. 1:10

ESPECIFICACIONES TECNICAS

CONCRETO


C' SIMPLE $f'c = 140 \text{ Kg/cm}^2$

TUBERIA Y ACCESORIOS


Tubería y accesorios PVC deben cumplir Norma Técnica Peruana ISO 4422 para fluidos a presión.

CARPINTERIA METALICA


e m/m = 1/8", cubierto con pintura hepática

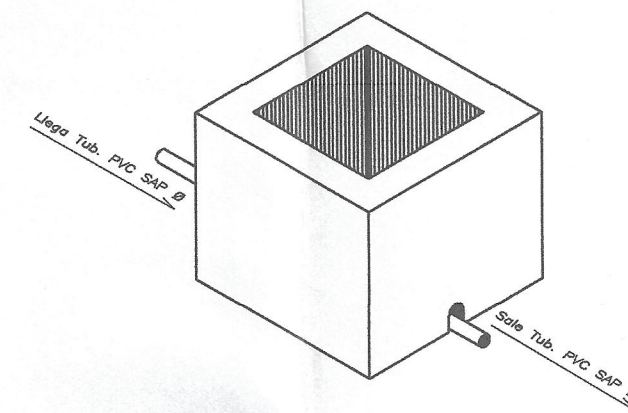

ISOMÉTRICO
ESC. 1:20

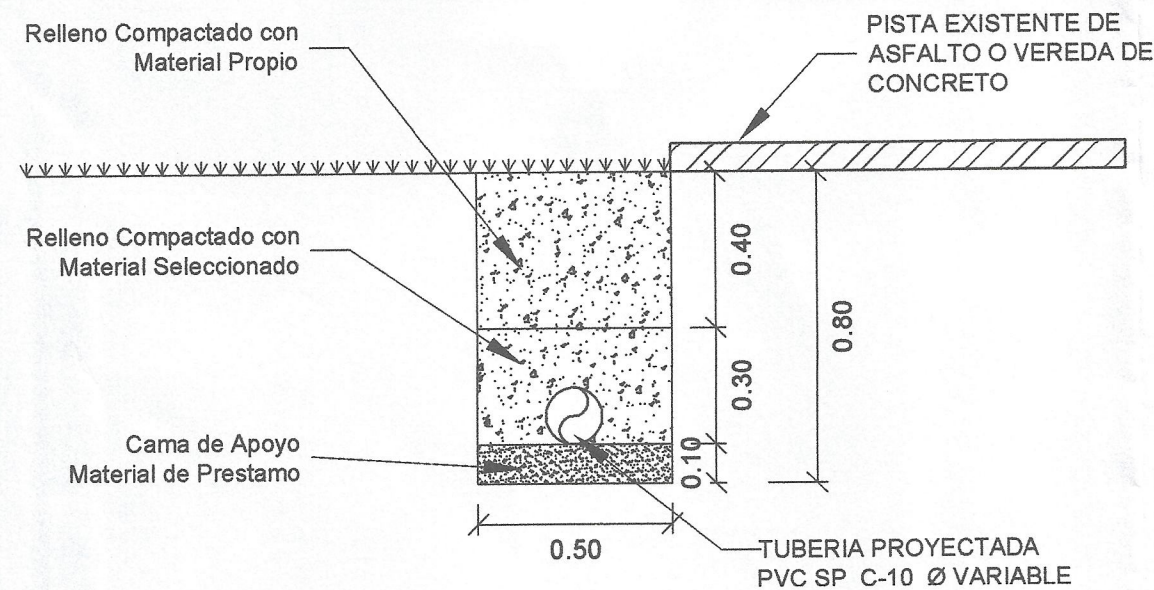


TUBERIA PROYECTADA EN CRUCE DE VEREDA y/o BERMA
ESC. 1/25

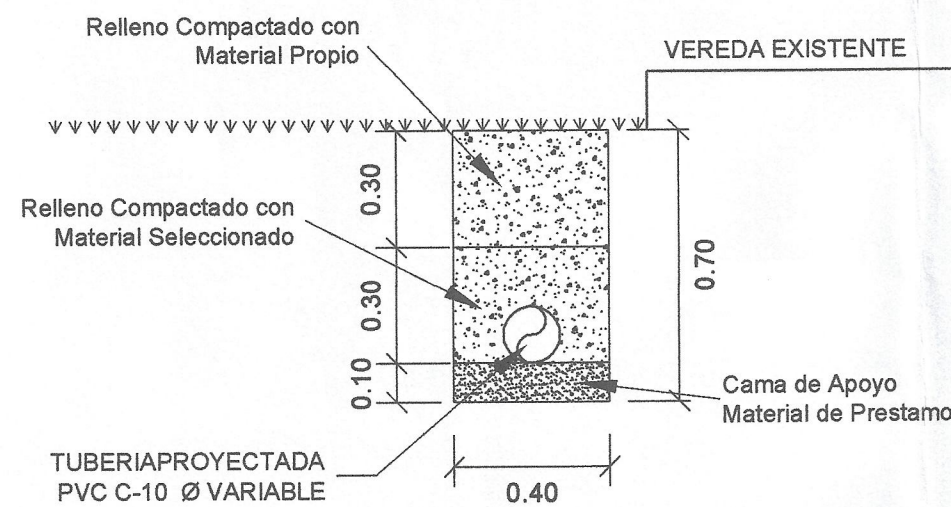



TUBERIA PROYECTADA EN INTERIOR PARQUE
ESC. 1/25

DETALLE DE TUBERIAS


MANGUERA CIEGA DIAMETRO 16 mm

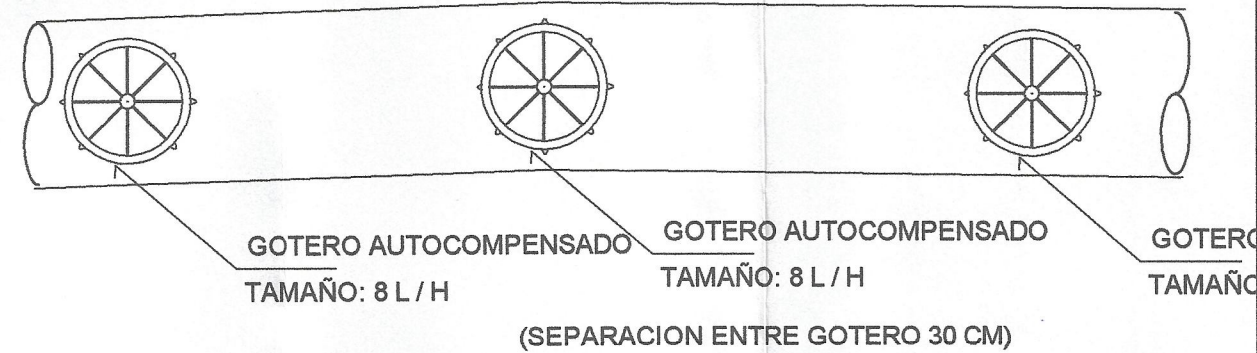

DETALLE RIEGO POR GOTEO

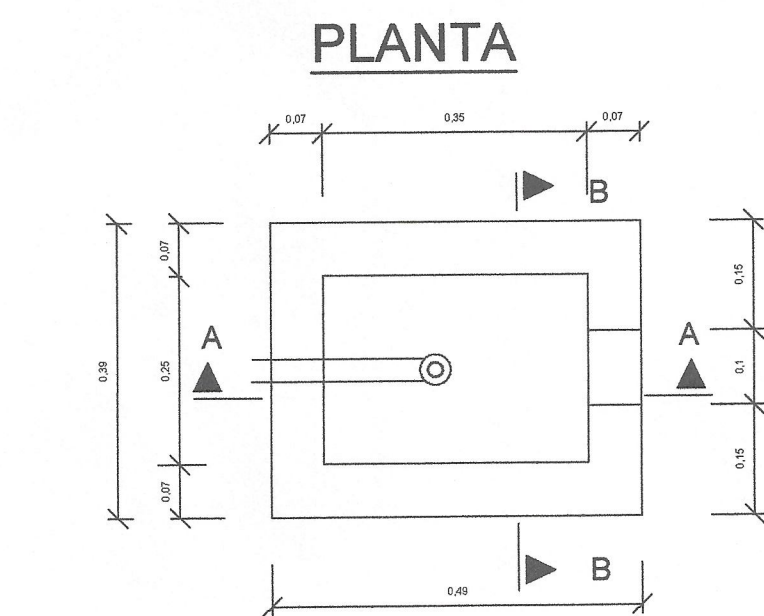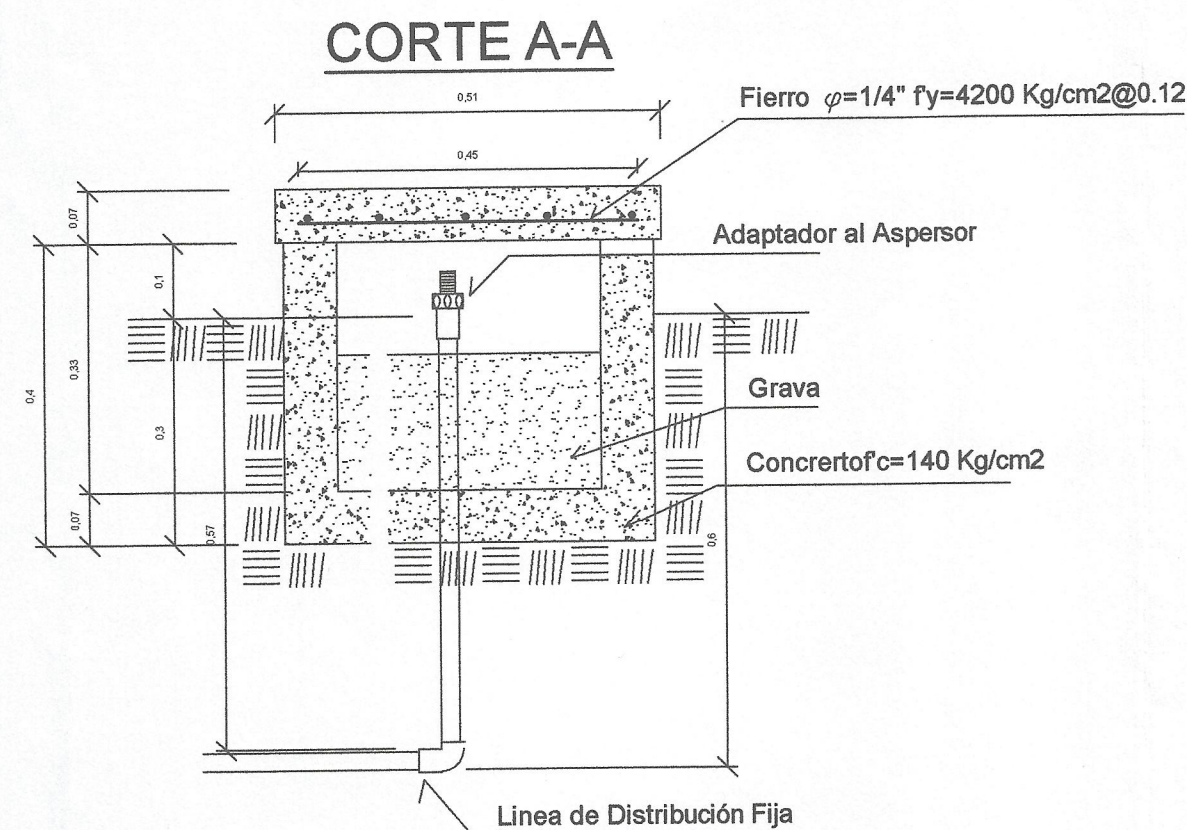


DETALLE SALIDA DE ASPERSOR

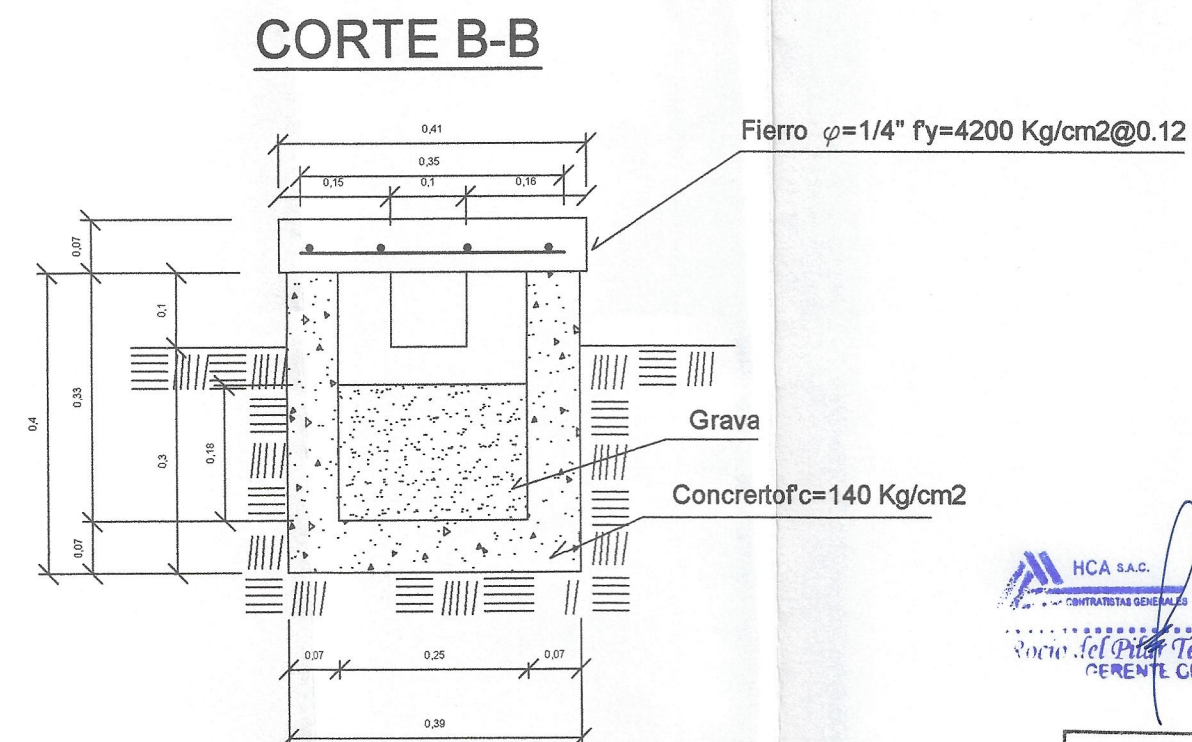

HCA S.A.C.
CONTRATISTAS GENERALES

Ing. del P. Tello M. J. J. J.
GERENTE GENERAL

CATHERINA M. CENTENO J.
ARQUITECTO
CAP 016166
CAP-RL 8518

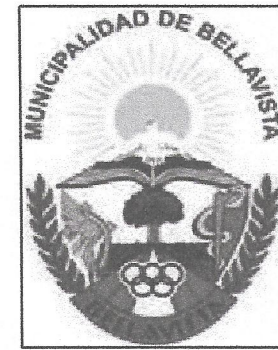

HCA S.A.C.
CONTRATISTAS GENERALES

UBICACIÓN:
PARQUE HÉROES DEL PACÍFICO
URB. SAN JOAQUÍN



PROYECTO:
RENOVACION DE VEREDA;
ADQUISICIÓN DE MOBILIARIO
URBANO; RENOVACIÓN ÁREAS
VERDES; EN EL (LA) PARQUE
HÉROES DEL PACÍFICO EN LA
LOCALIDAD BELLAVISTA,
DISTRITO DE BELLAVISTA -
PROVINCIA DE PROVINCIA
CONSTITUCIONAL DEL
CALLAO - DEPARTAMENTO DE
CALLAO.

ALCALDE DE BELLAVISTA
DR. DANIEL JUAN
MALPARTIDA FILIO

GERENCIA DE
DESARROLLO URBANO
ING. ERWIN
ALEXANDER QUISPE
ROBLES

SUBGERENCIA DE
OBRAS PÚBLICAS
ESTUDIOS Y PROYECTOS
Ing. Walter Christian
Poma Mayorca

ELABORADO:
HCA S.A.C. Contratistas Generales
Arq. Catherina M. Centeno Palomares.
C.A.P. N° 16166

PLANO:
DETALLE DE RIEGO
Esc. 1/4

FECHA:
MAYO - 2022

SR-03