


Id	Modo de tarea	Nombre de tarea	Duración	Comienzo	S	D	L	M	X	J	V	S	D	L	M	X	J	V	S	D	L	M	X
46	🔧	SARDINEL DE VEREDA DE CONCRETO F'C =175 KG/CM2 (15x40 cm)	6 días	jue 18/05/23																			
47	🔧	ENCOFRADO Y DESENCOFRADO DE RAMPAS	1 día	lun 24/04/23																			
48	🔧	RAMPAS PARA VEREDAS	1 día	lun 24/04/23																			
49	🔧	RAMPAS DE CONCRETO F'C = 175KG/CM2 CON BRUÑADO	1 día	mar 25/04/23																			
50	🔧	RAMPAS PARA VEREDAS	1 día	mar 25/04/23																			
51	🔧	CURADO DE RAMPA DE CONCRETO	38 días	mié 26/04/23																			
52	🔧	RAMPAS PARA VEREDAS	1 día	mié 26/04/23																			
53	🔧	JUNTA DE DILATACION ASFALTICA PARA VEREDAS E=1"	15 días	mar 30/05/23																			
54	🔧	CURADO DE LOSA DE CONCRETO	11 días	mar 30/05/23																			
55	🔧	VEREDAS Y SARDINELES	5 días	vie 05/05/23																			
56	🔧	PINTURA	5 días	vie 05/05/23																			
57	🔧	SEÑALIZACION HORIZONTAL CON PINTURA BLANCA	5 días	vie 05/05/23																			
58	🔧	SEÑALIZACION HORIZONTAL CON PINTURA AMARILLO	2 días	vie 05/05/23																			

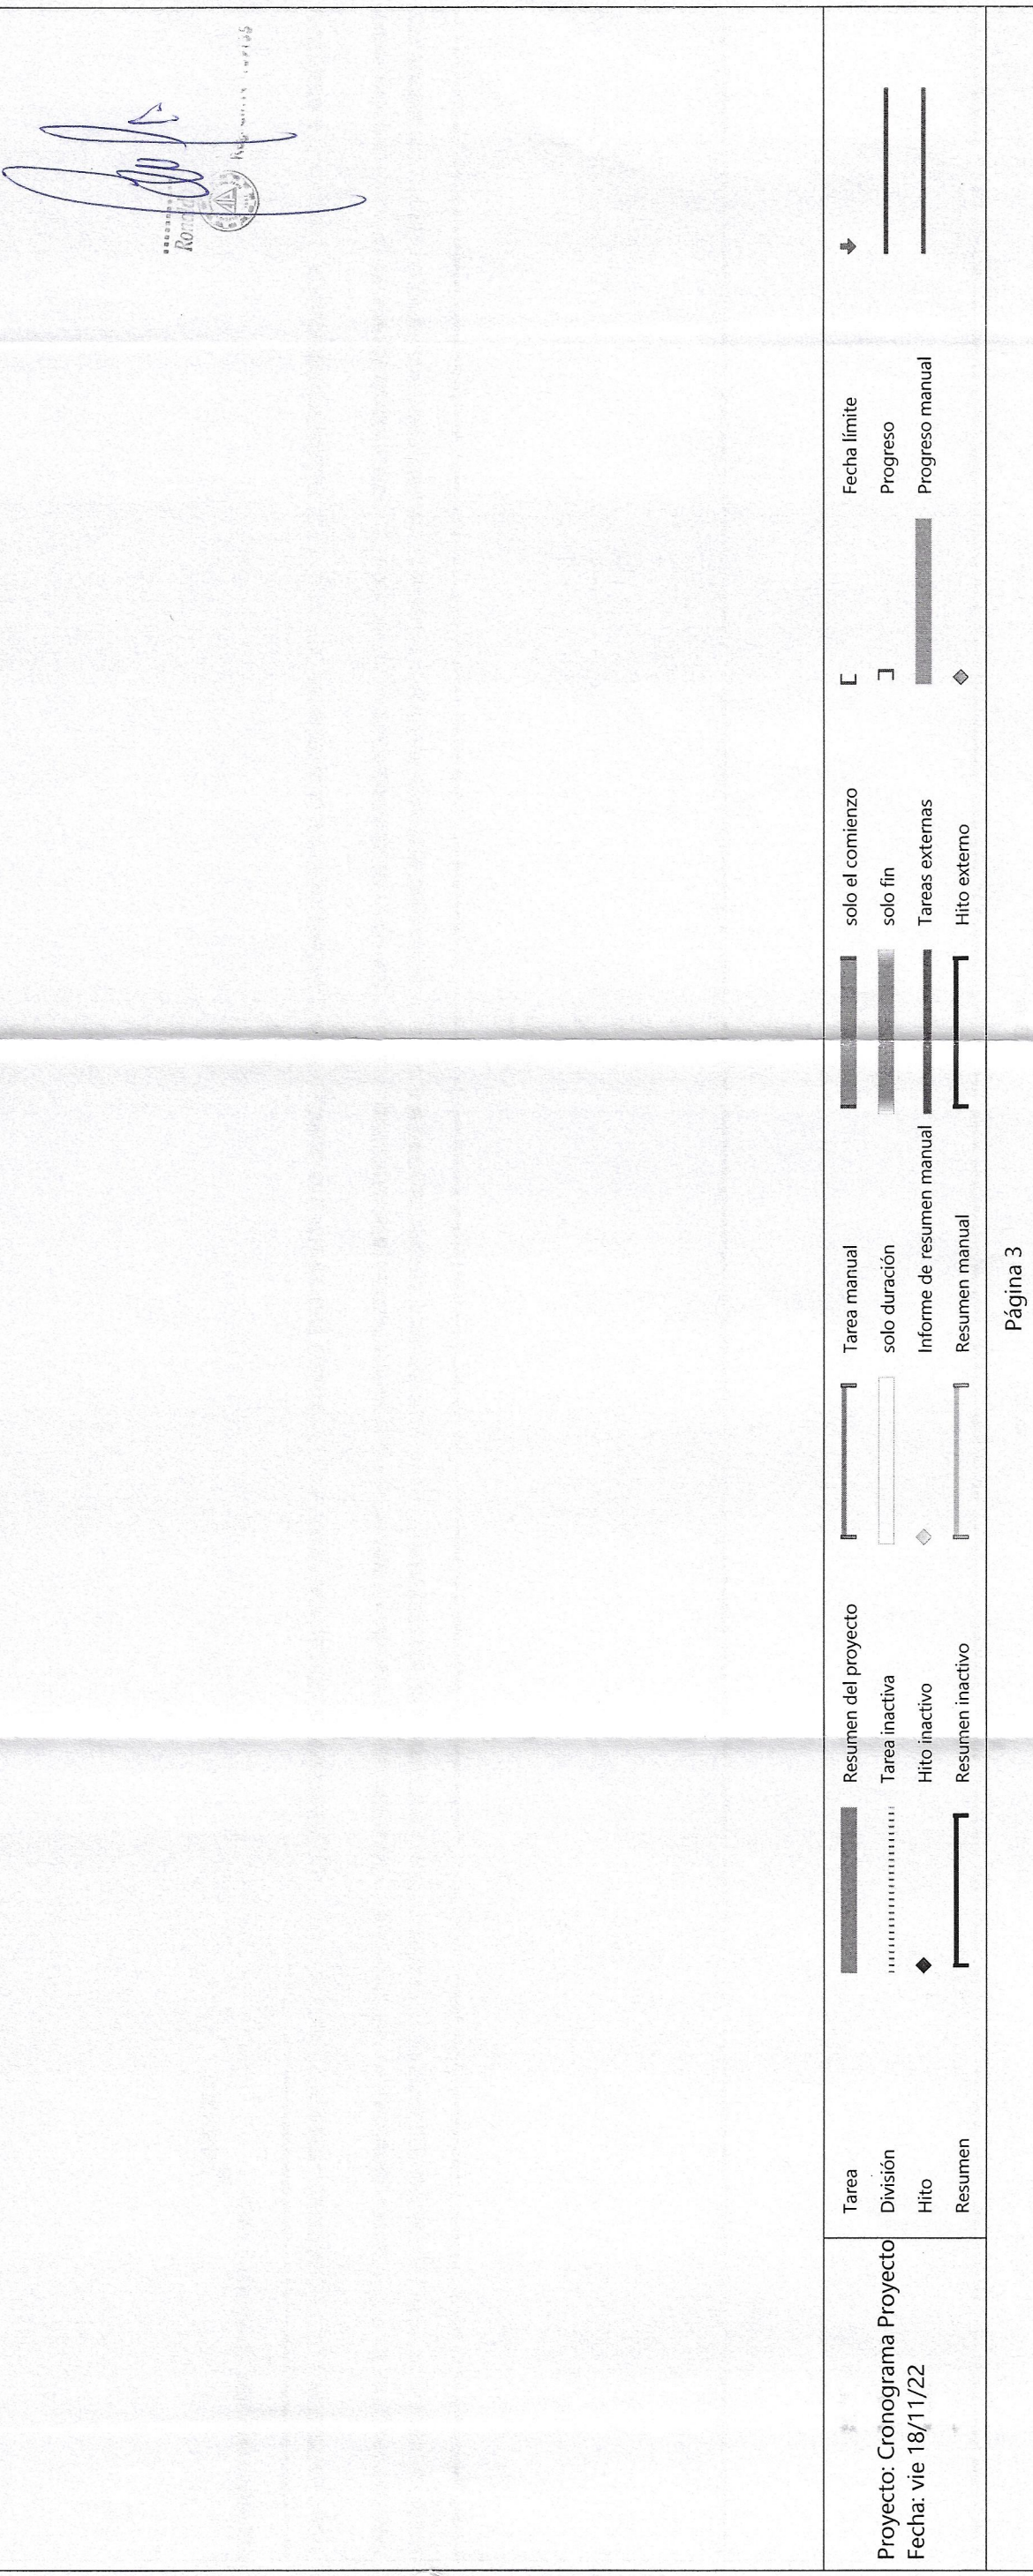

[Signature]

Proyecto: Cronograma Proyecto
 Fecha: vie 18/11/22


Tarea: []
 División: []
 Hito: []
 Resumen: []

Resumen del proyecto: []
 Tarea inactiva: []
 Hito inactivo: []
 Resumen inactivo: []

Tarea manual: []
 solo duración: []
 Informe de resumen manual: []
 Resumen manual: []

solo el comienzo: []
 solo fin: []
 Tareas externas: []
 Hito externo: []

Fecha limite: []
 Progreso: []
 Progreso manual: []

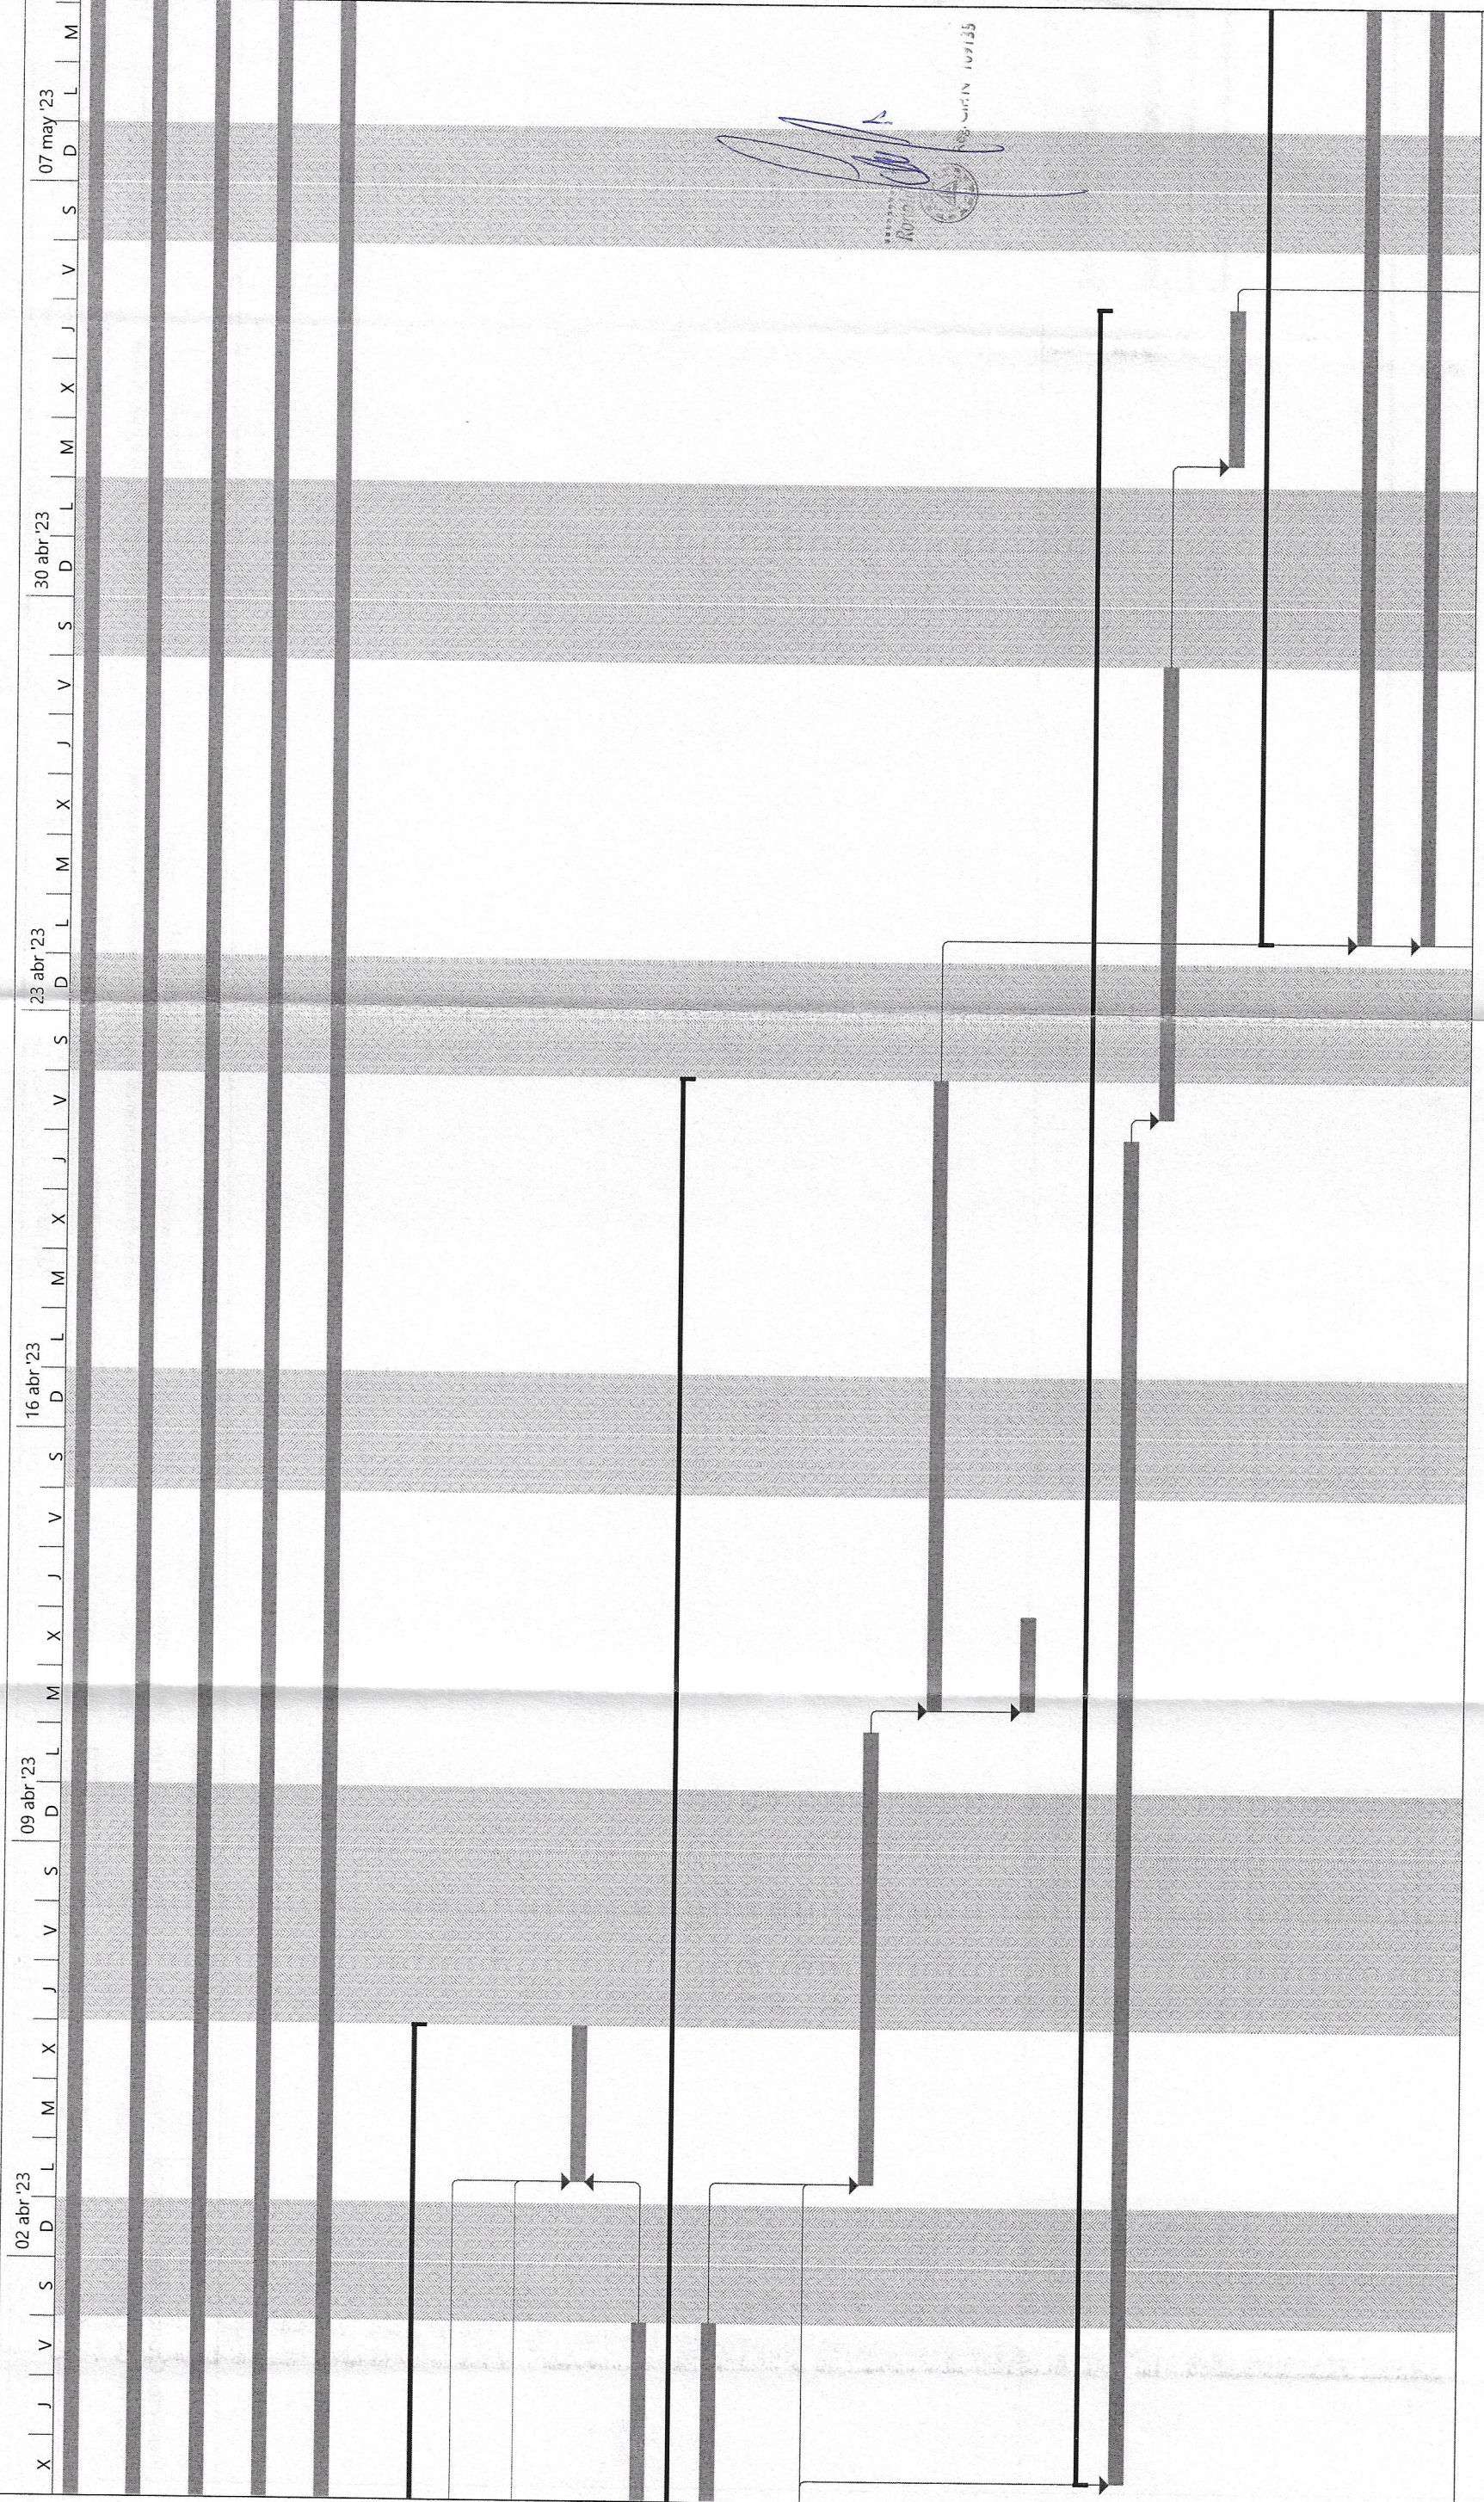

Proyecto: Cronograma Proyecto Fecha: vie 18/11/22		Tarea División Hito Resumen	Resumen del proyecto Tarea inactiva Hito inactivo Resumen inactivo	Tarea manual solo duración Informe de resumen manual Resumen manual	solo el comienzo solo fin Tareas externas Hito externo	Fecha limite Progreso Progreso manual


X	J	V	S	14 may '23	D	L	M	X	J	V	S	21 may '23	D	L	M	X	J	V	S	28 may '23	D	L	M	X	J	V	S	04 jun '23	D	L	M	X	J	V	S	11 jun '23	D	L	M	X	J	V	S	18 jun '23	L	M
---	---	---	---	------------	---	---	---	---	---	---	---	------------	---	---	---	---	---	---	---	------------	---	---	---	---	---	---	---	------------	---	---	---	---	---	---	---	------------	---	---	---	---	---	---	---	------------	---	---

[Gantt bars for May 14-21]									
[Gantt bars for May 21-28]									
[Gantt bars for May 28-Jun 4]									
[Gantt bars for Jun 4-11]									
[Gantt bars for Jun 11-18]									
[Gantt bars for Jun 18]									

Handwritten signature in blue ink, possibly reading 'G. G. G.', located at the bottom of the page.

Proyecto: Cronograma Proyecto
 Fecha: vie 18/11/22

Tarea		Resumen del proyecto		Tarea manual		solo el comienzo		Fecha limite	
División		Tarea inactiva		solo duración		solo fin		Progreso	
Hito		Hito inactivo		Informe de resumen manual		Tareas externas		Progreso manual	
Resumen		Resumen inactivo		Resumen manual		Hito externo			

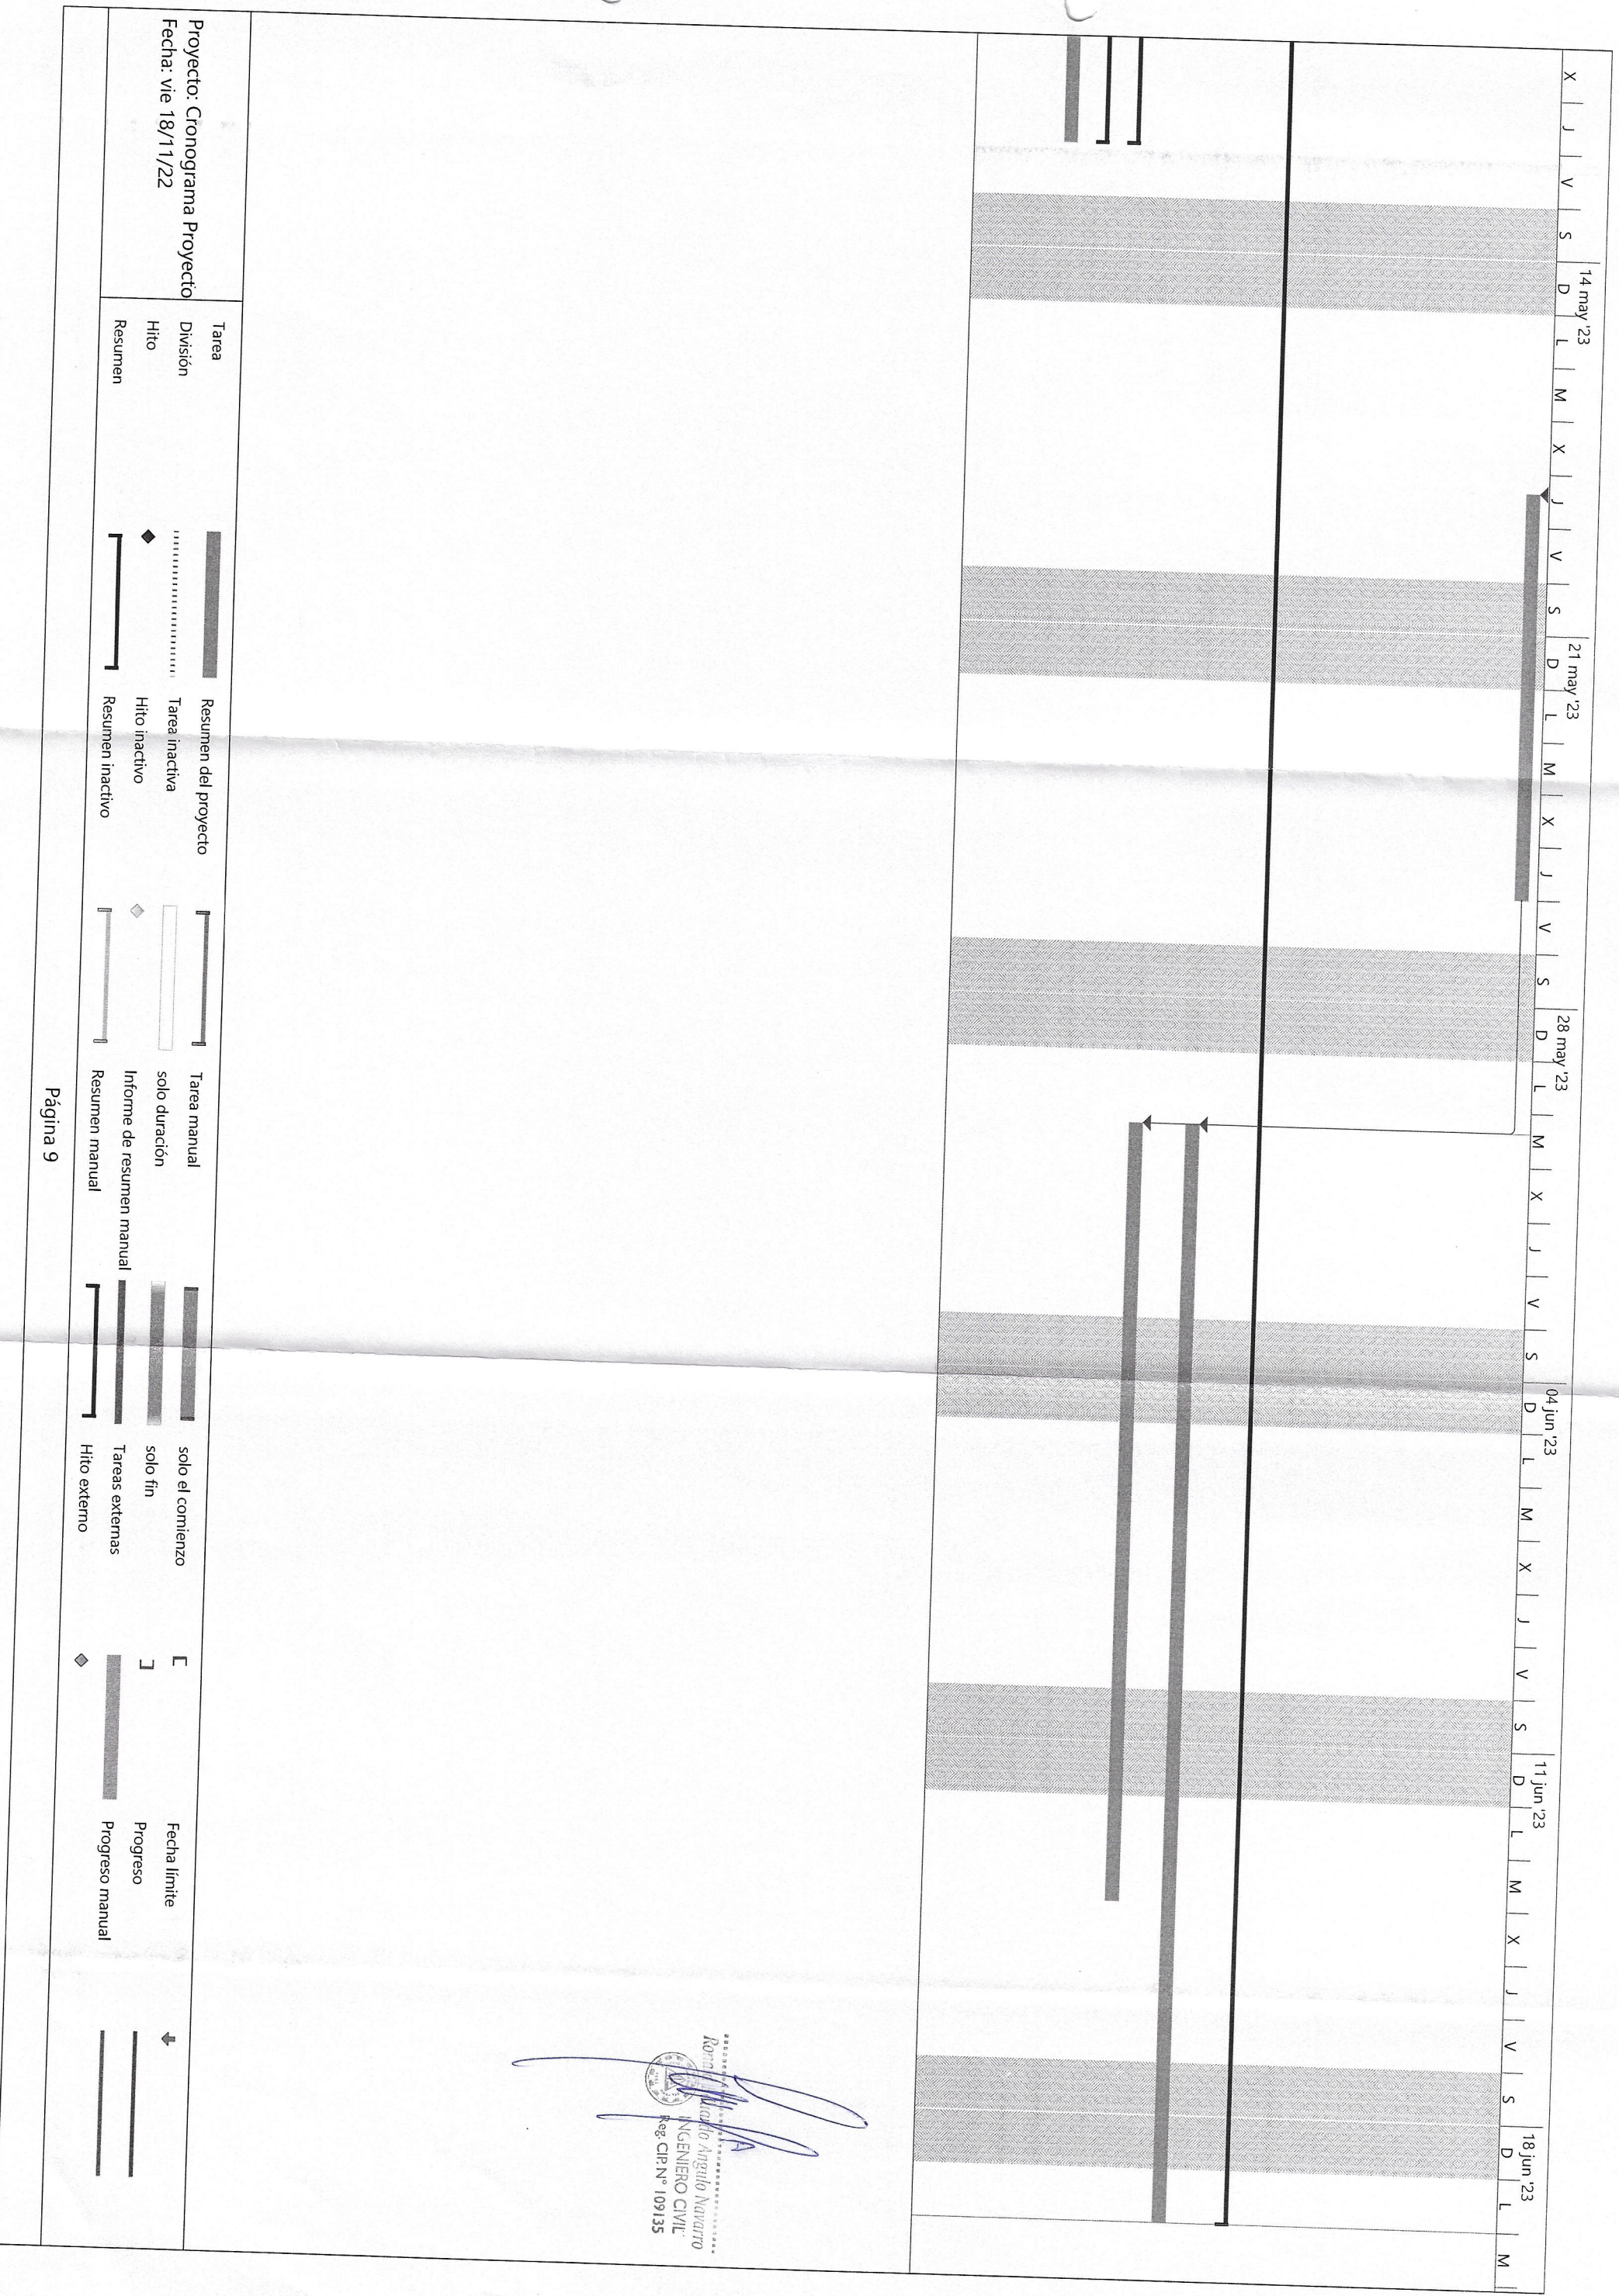

411
410



LAMINA N°

A-01

**MUNICIPALIDAD DISTRITAL
DE BELLAVISTA**

GERENCIA DE DESARROLLO URBANO
SUB GERENCIA DE OBRAS PUBLICAS

PLANO: PLANTEAMIENTO GENERAL DEL PROYECTO - ARQUITECTURA

FECHA: NOVIEMBRE 2022

DIBUJO: JECE

ESCALA: 1/1200


 Ing. Ricardo Aguilar Navarro
 INGENIERO CIVIL
 Reg. CIP N° 109135

253

340

181



L E Y E N D A	
IDENTIF.	DENOMINACIÓN
	VEREDAS
	SARDINEL
	RAMPA
	ÁREA VERDE
	TACHO EXISTENTE
	ÁRBOLES EXISTENTES
	POSTE DE LUZ - CONCRETO

Rodrigo Argüello Navarrete
 INGENIERO CIVIL
 Reg. CIP. N° 109135

MUNICIPALIDAD DISTRICTAL DE BELLAVISTA

GERENCIA DE DESARROLLO URBANO

SUB GERENCIA DE OBRAS PUBLICAS

PROPUESTA - ARQUITECTURA - CORTES



NOVIEMBRE 2022

ESCALA: 1/300

DIBUJO: JECE





A-05

LAMINA N°

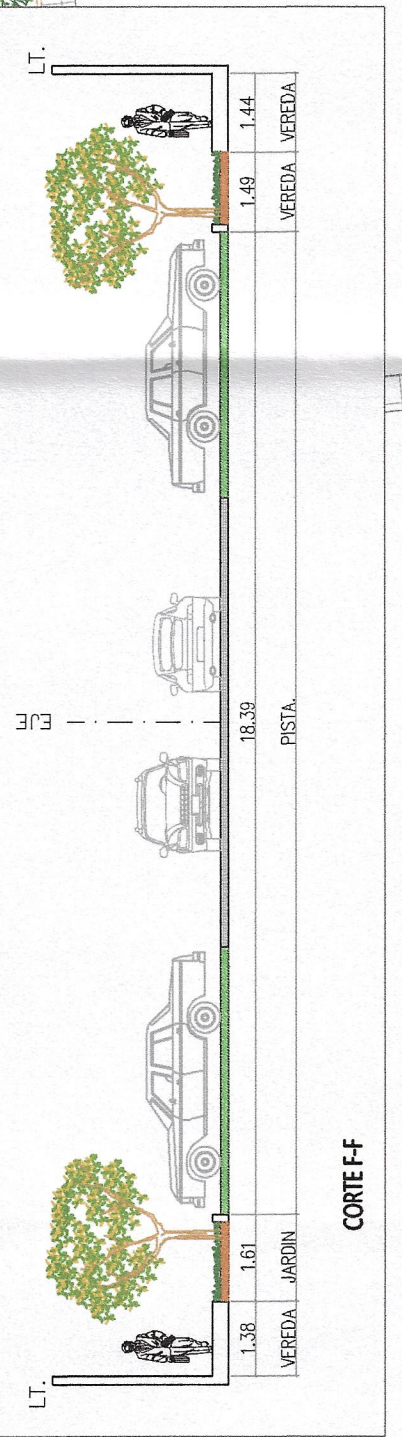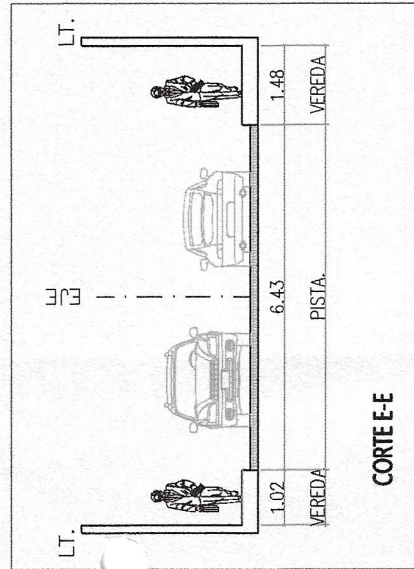



CA. 26-D
ZONA REMODELACION DE ASFALTO
125.74

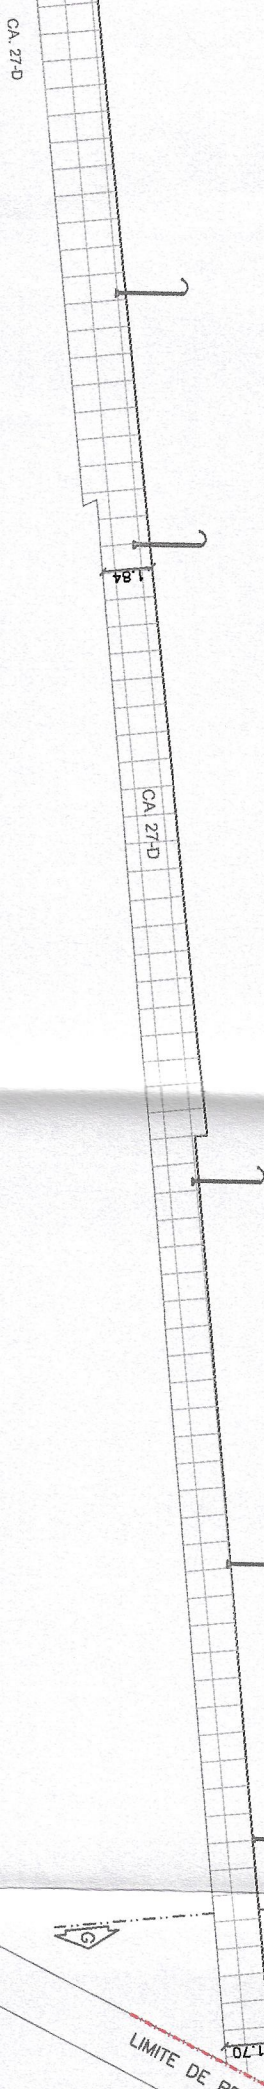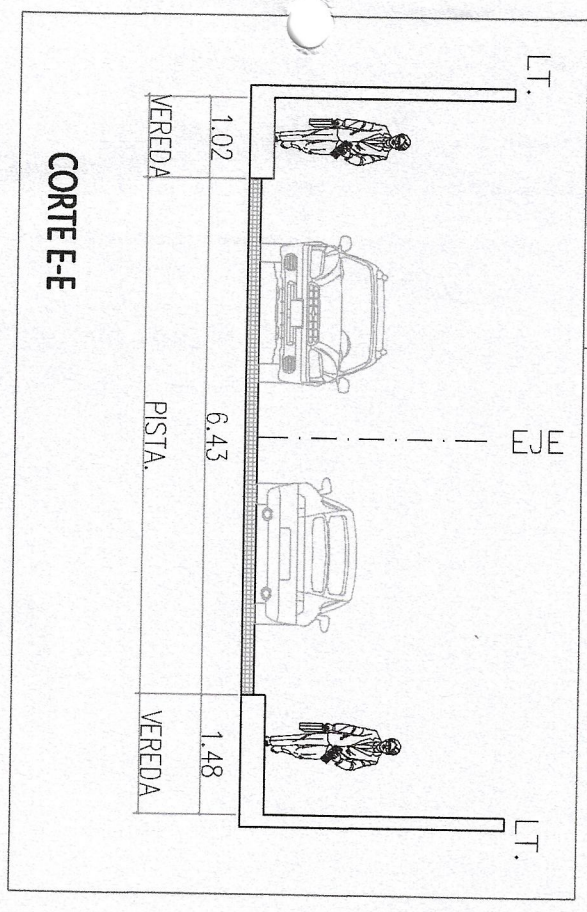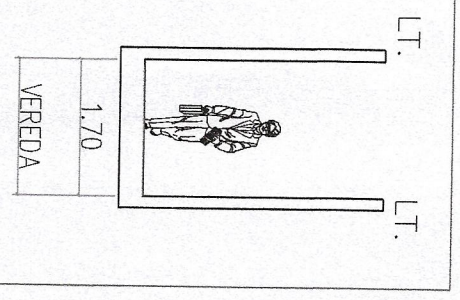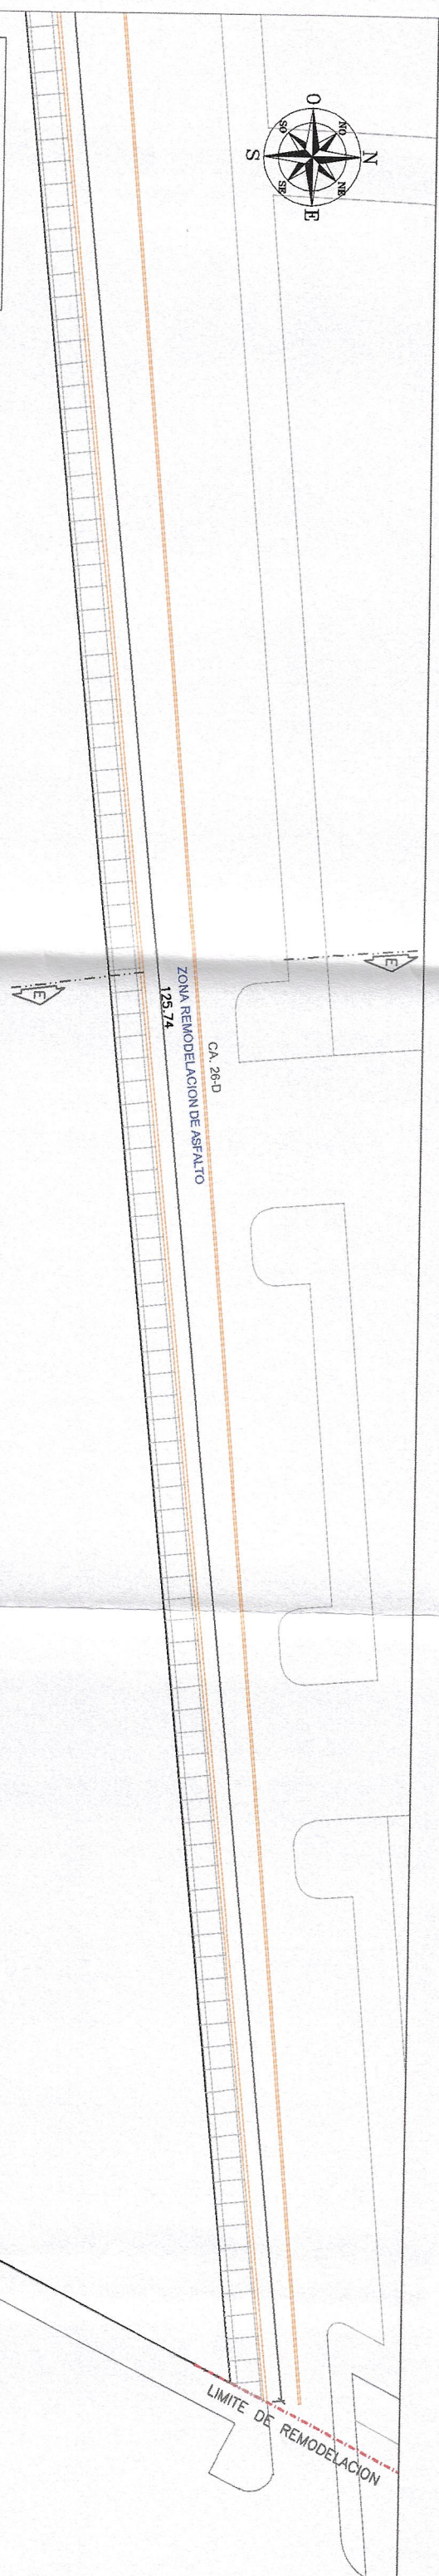

MUNICIPALIDAD DISTRITAL DE BELLAVISTA

GERENCIA DE DESARROLLO URBANO

SUB GERENCIA DE OBRAS PUBLICAS
PROPUESTA - ARQUITECTURA - CORTES

PLANO: NOVIEMBRE 2022
FECHA: DIBUJO: JECB
ESCALA: 1/300






LAMINA Nº
A-06


Ing. *[Signature]*
INGENIERO CIVIL
Reg. CIP N° 109135

LEYENDA	DENOMINACIÓN
	VEREDAS
	SARDINEL
	RAMPA
	AREA VERDE
	TACHO EXISTENTE
	ÁRBOLES EXISTENTES
	POSTE DE LUZ - CONCRETO

LIMITE DE REMODELACION

LIMITE DE REMODELACION

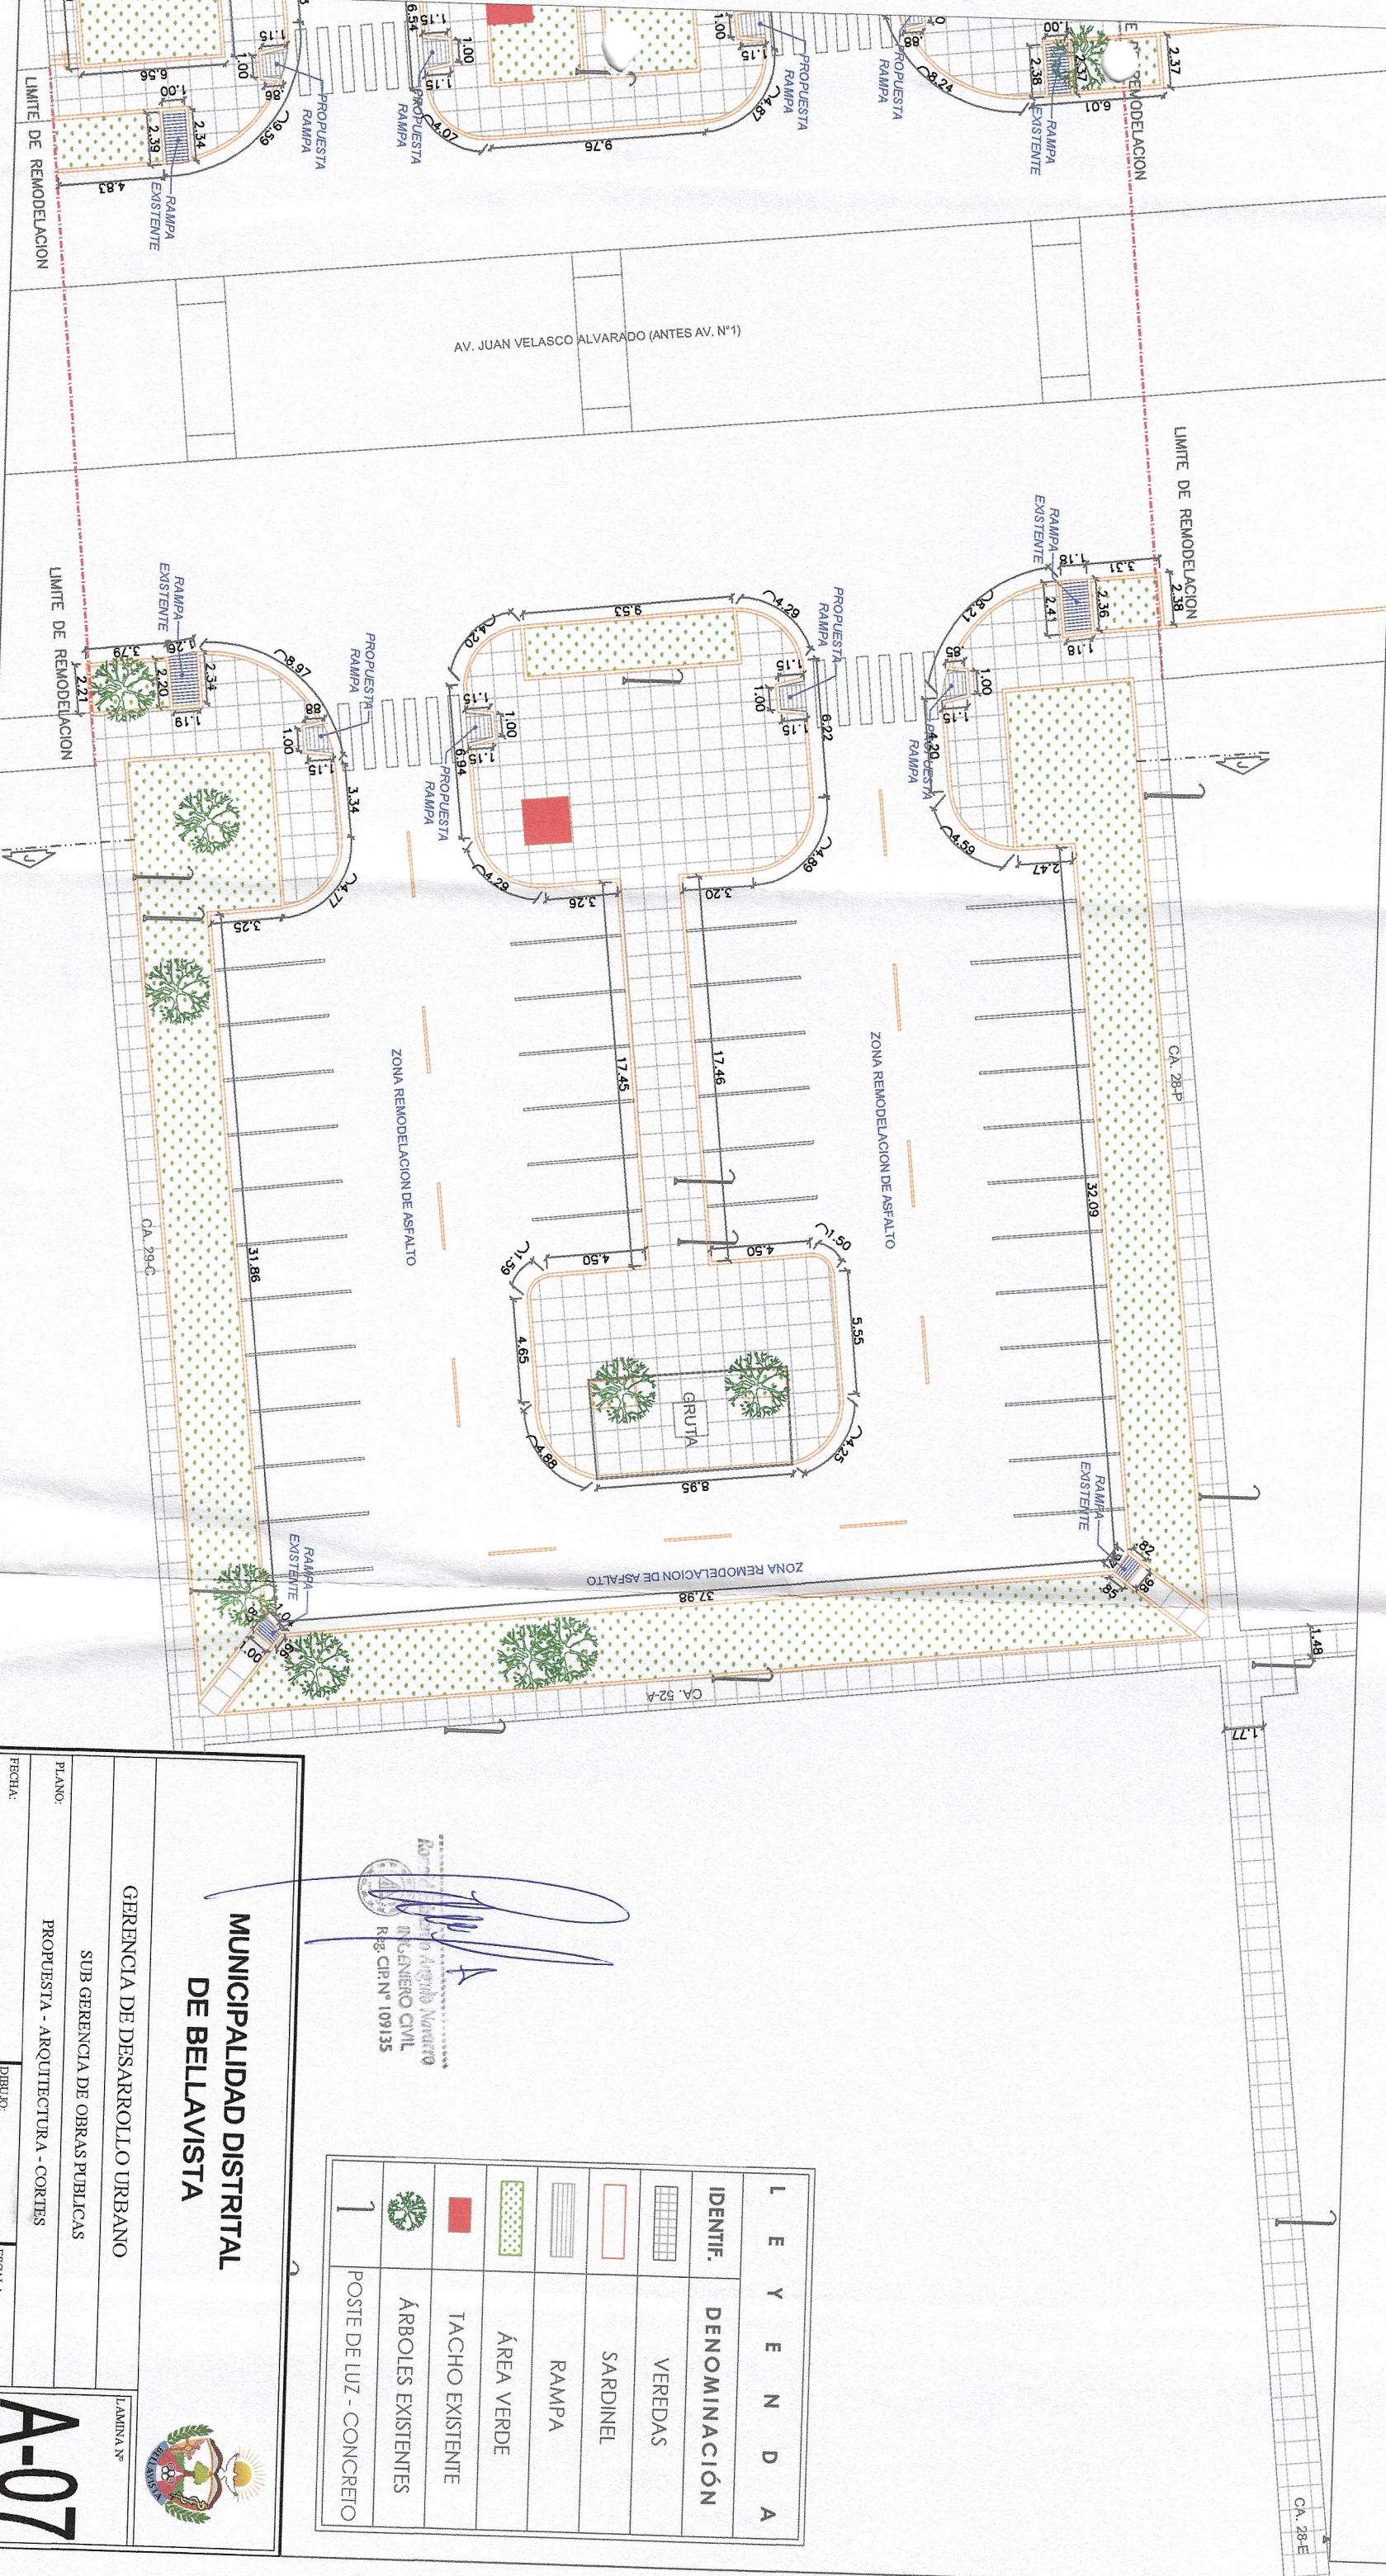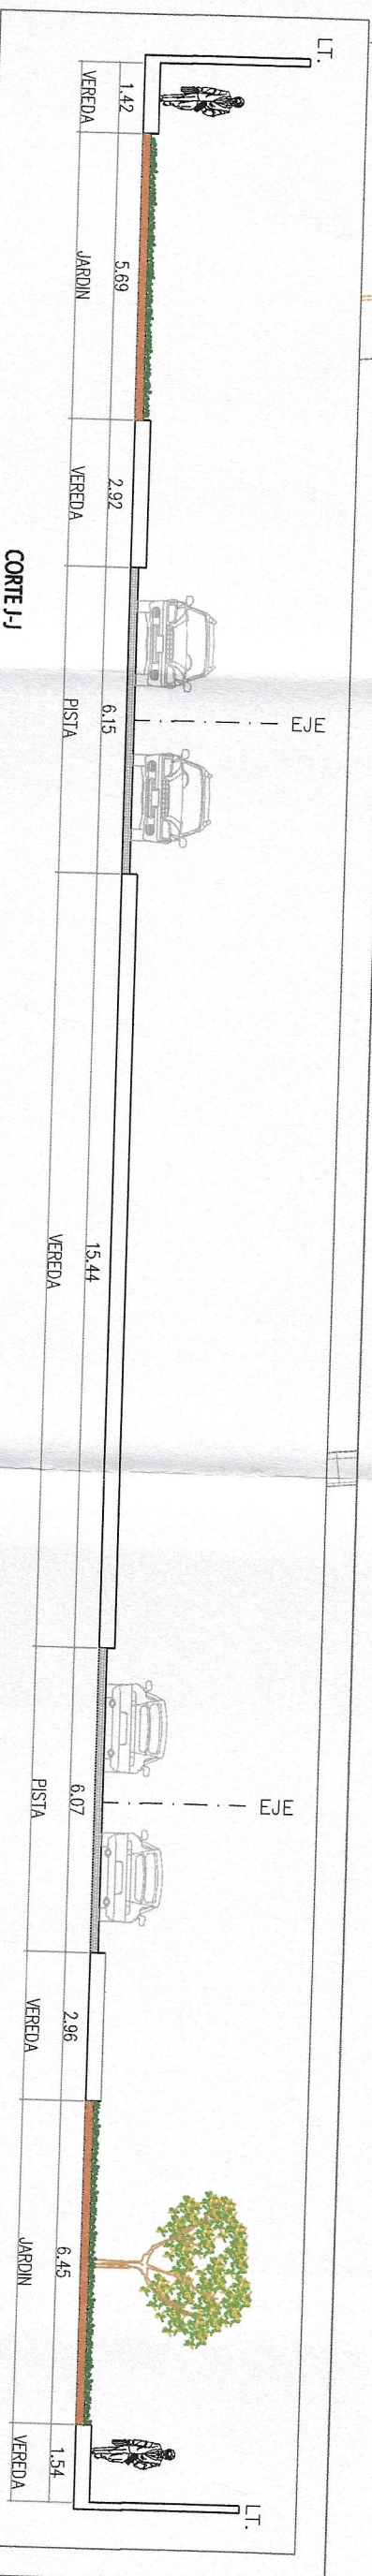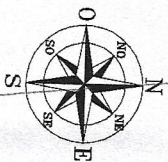


 Ing. Gerardo Navarro
 INGENIERO CIVIL
 Reg. CIP N° 109133

LEYENDA	IDENTIF.	DENOMINACION
		VEREDAS
		SARDINEL
		RAMPA
		ÁREA VERDE
		TACHO EXISTENTE
		ÁRBOLES EXISTENTES
		POSTE DE LUZ - CONCRETO

MUNICIPALIDAD DISTRICTAL DE BELLAVISTA

GERENCIA DE DESARROLLO URBANO

SUB GERENCIA DE OBRAS PUBLICAS
 PROPUUESTA - ARQUITECTURA - CORTES



PLANO: PROPUUESTA - ARQUITECTURA - CORTES
 FECHA: NOVIEMBRE 2022
 DIBUJO: JECE
 ESCALA: 1/300




LA MINIMA N°
A-07


336

178

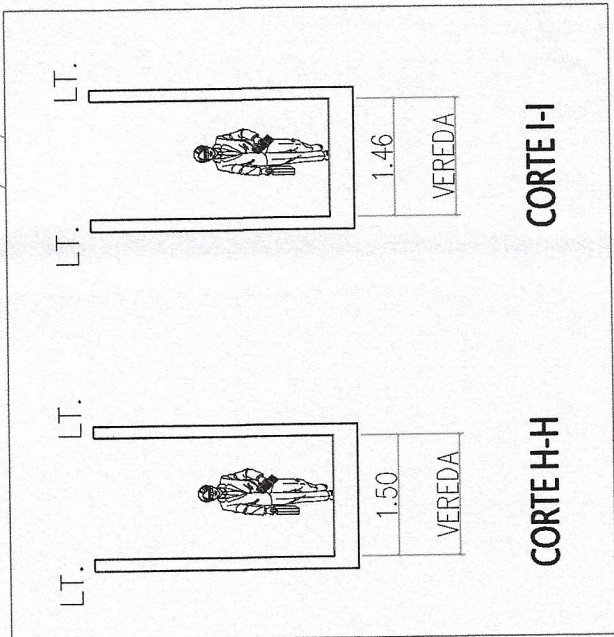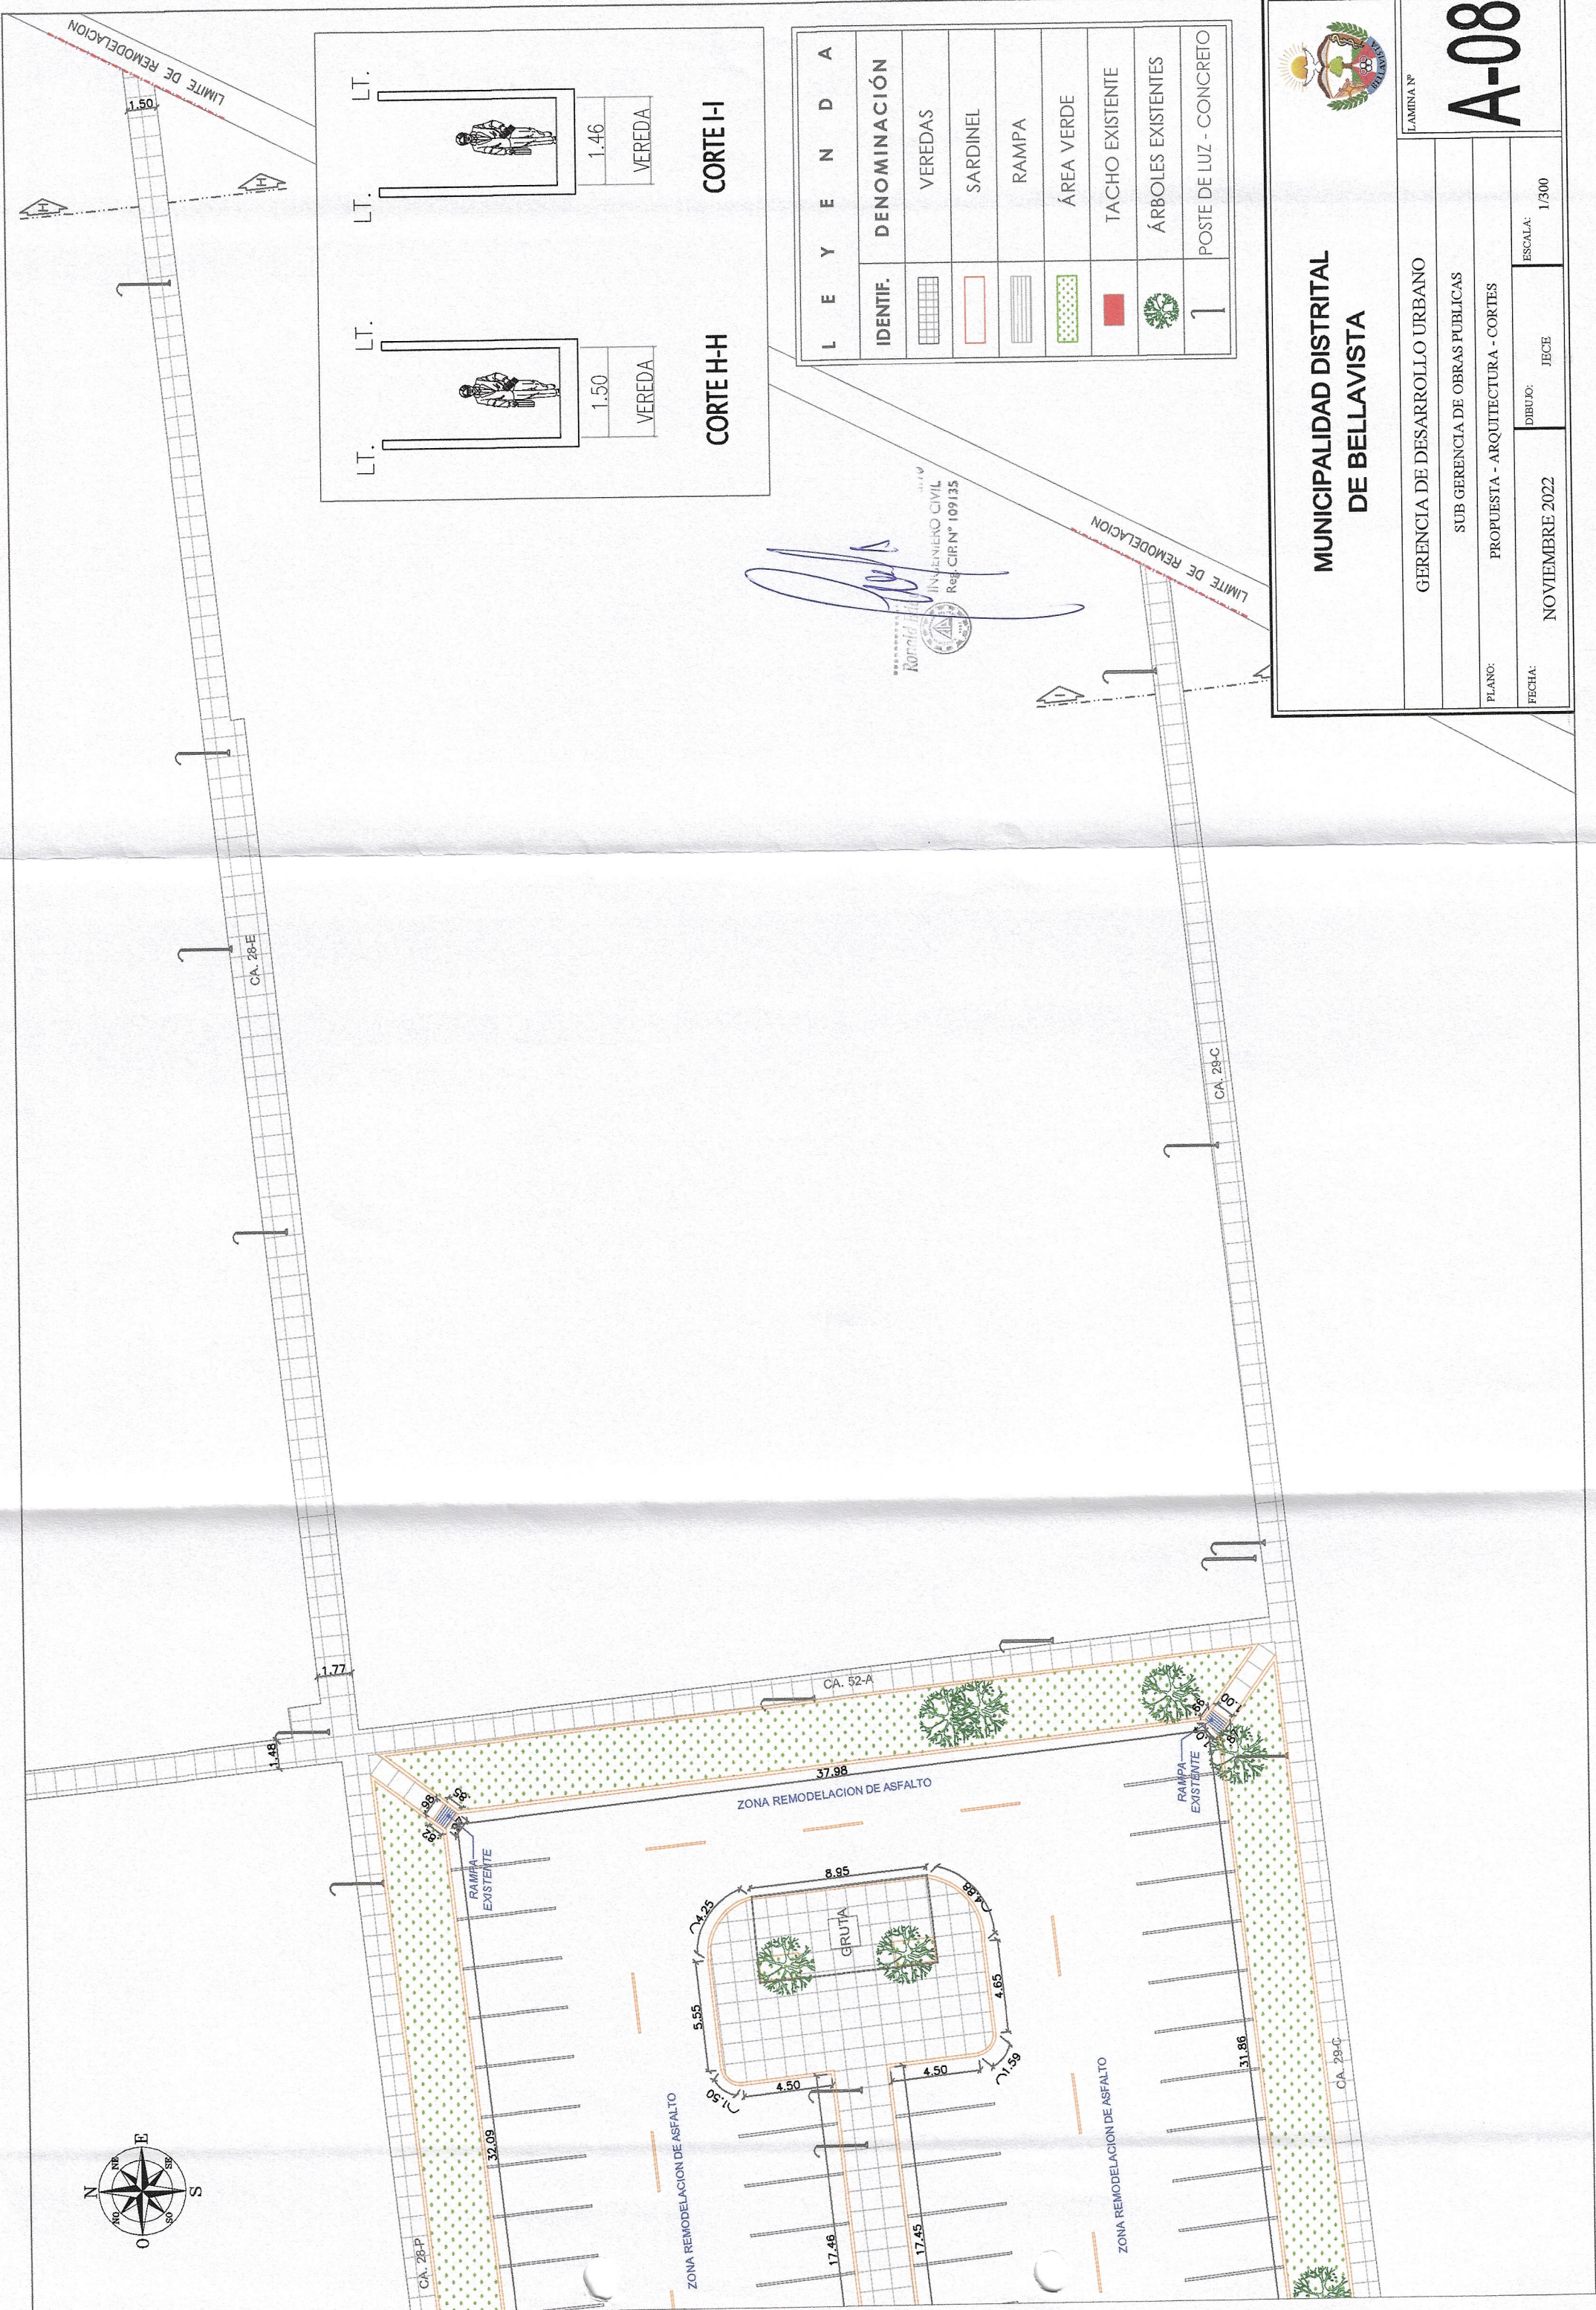




L E Y E N D A	
IDENTIF.	DENOMINACIÓN
	VEREDAS
	SARDINEL
	RAMPA
	ÁREA VERDE
	TACHO EXISTENTE
	ÁRBOLES EXISTENTES
	POSTE DE LUZ - CONCRETO


 INGENIERO CIVIL
 Reg. CIR N° 109135



MUNICIPALIDAD DISTRICTAL DE BELLAVISTA

LÁMINA N°		A-08
GERENCIA DE DESARROLLO URBANO		
SUB GERENCIA DE OBRAS PÚBLICAS		
PROPUESTA - ARQUITECTURA - CORTES		
PLANO:	DIBUJO: JECE	ESCALA: 1/300
FECHA:	NOVIEMBRE 2022	

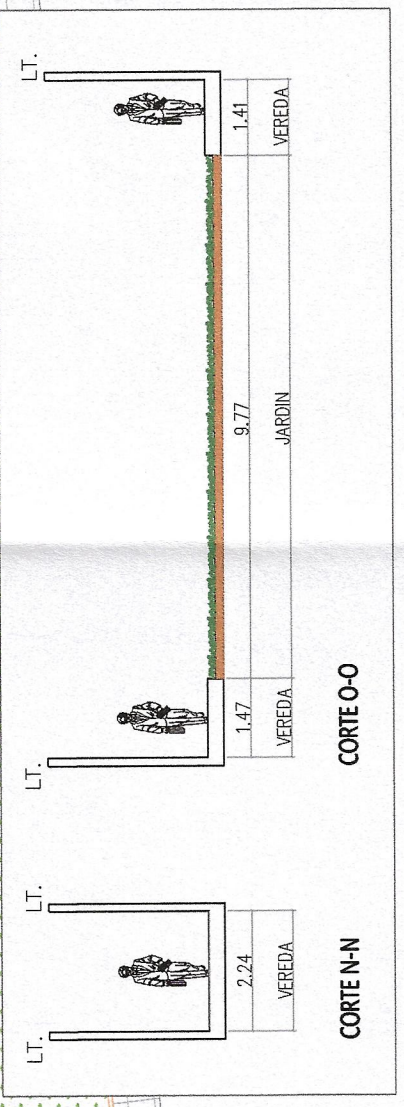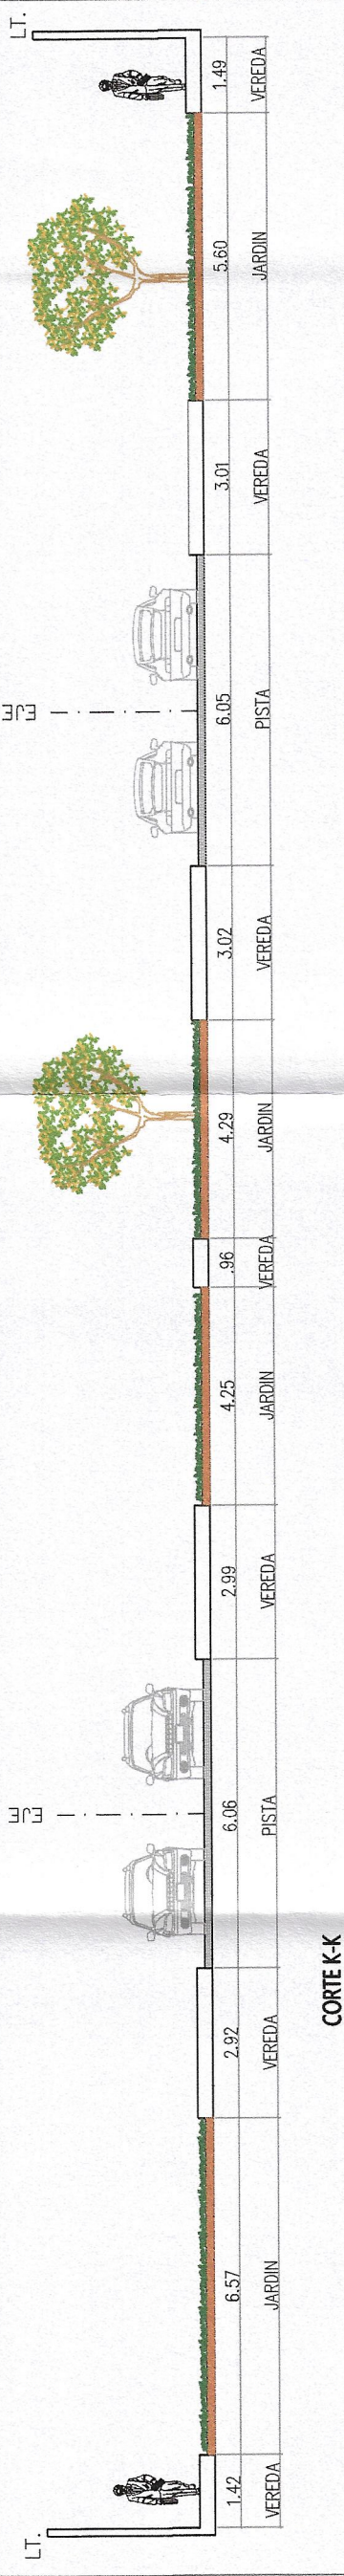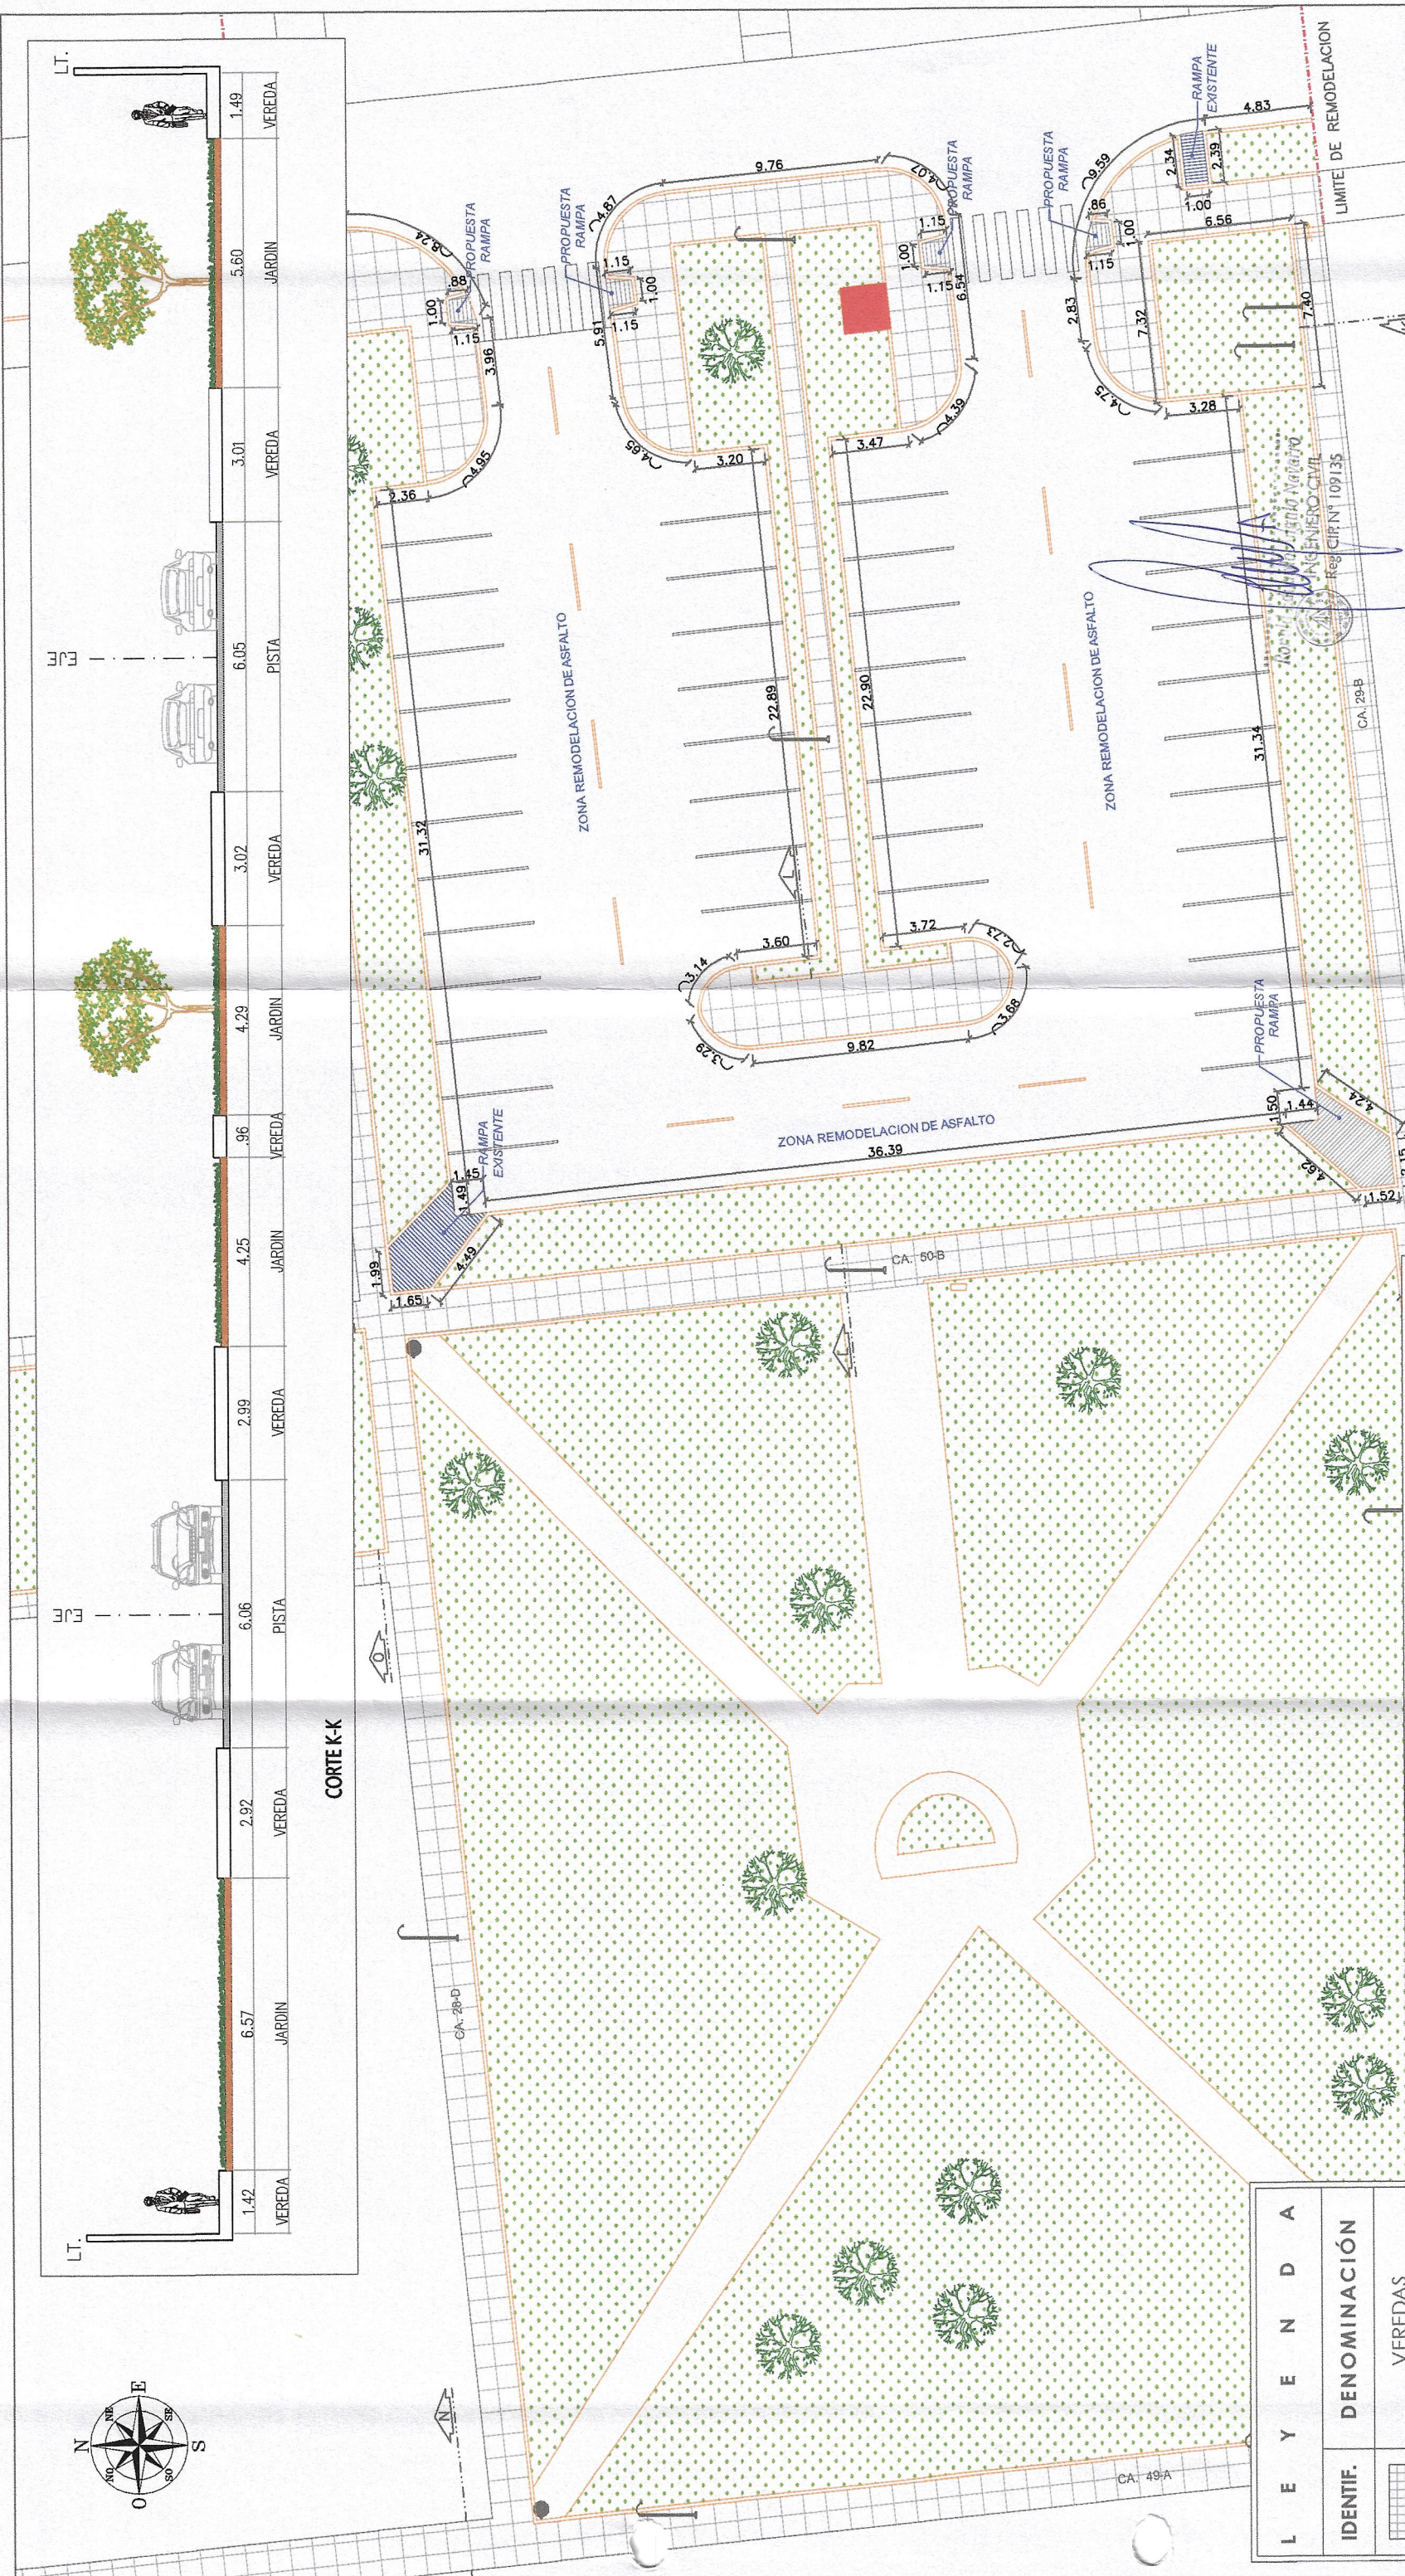

MUNICIPALIDAD DISTRITAL DE BELLAVISTA

GERENCIA DE DESARROLLO URBANO
SUB GERENCIA DE OBRAS PUBLICAS
PROPUESTA - ARQUITECTURA - CORTES


NOVIEMBRE 2022


JEFE

ESCALA: 1/300


LÁMINA N° **A-09**

IDENTIF.	DENOMINACIÓN
	VEREDAS
	SARDINEL
	RAMPA
	ÁREA VERDE
	TACHO EXISTENTE
	ÁRBOLES EXISTENTES
	POSTE DE LUZ - CONCRETO

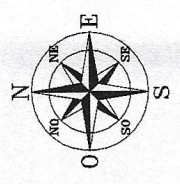

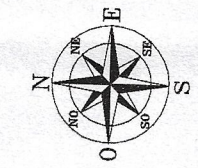


L E Y E N D A	
IDENTIF.	DENOMINACIÓN
	VEREDAS
	SARDINEL
	RAMPA
	ÁREA VERDE
	TACHO EXISTENTE
	ÁRBOLES EXISTENTES
	POSTE DE LUZ - CONCRETO

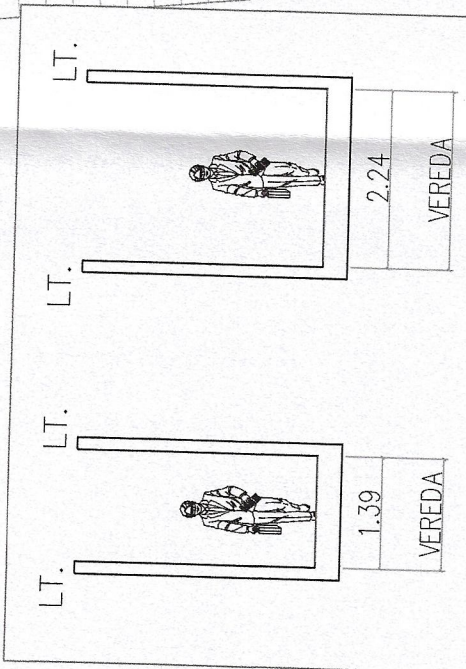

CORTE N-N

CORTE M-M

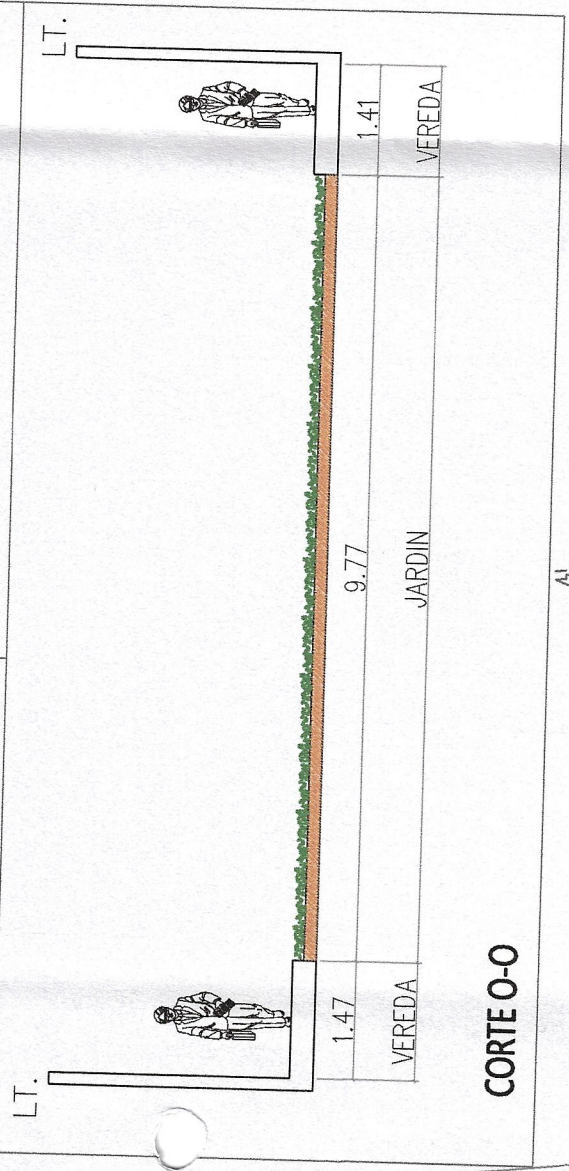

CORTE O-O



MUNICIPALIDAD DISTRICTAL DE BELLAVISTA

LAMINA Nº **A-10**

GERENCIA DE DESARROLLO URBANO

SUB GERENCIA DE OBRAS PUBLICAS


PLANO: PROPUESTA - ARQUITECTURA - CORTES


FECHA: NOVIEMBRE 2022

DIBUJO: JECE

ESCALA: 1/300

LIMITE DE REMODELACION

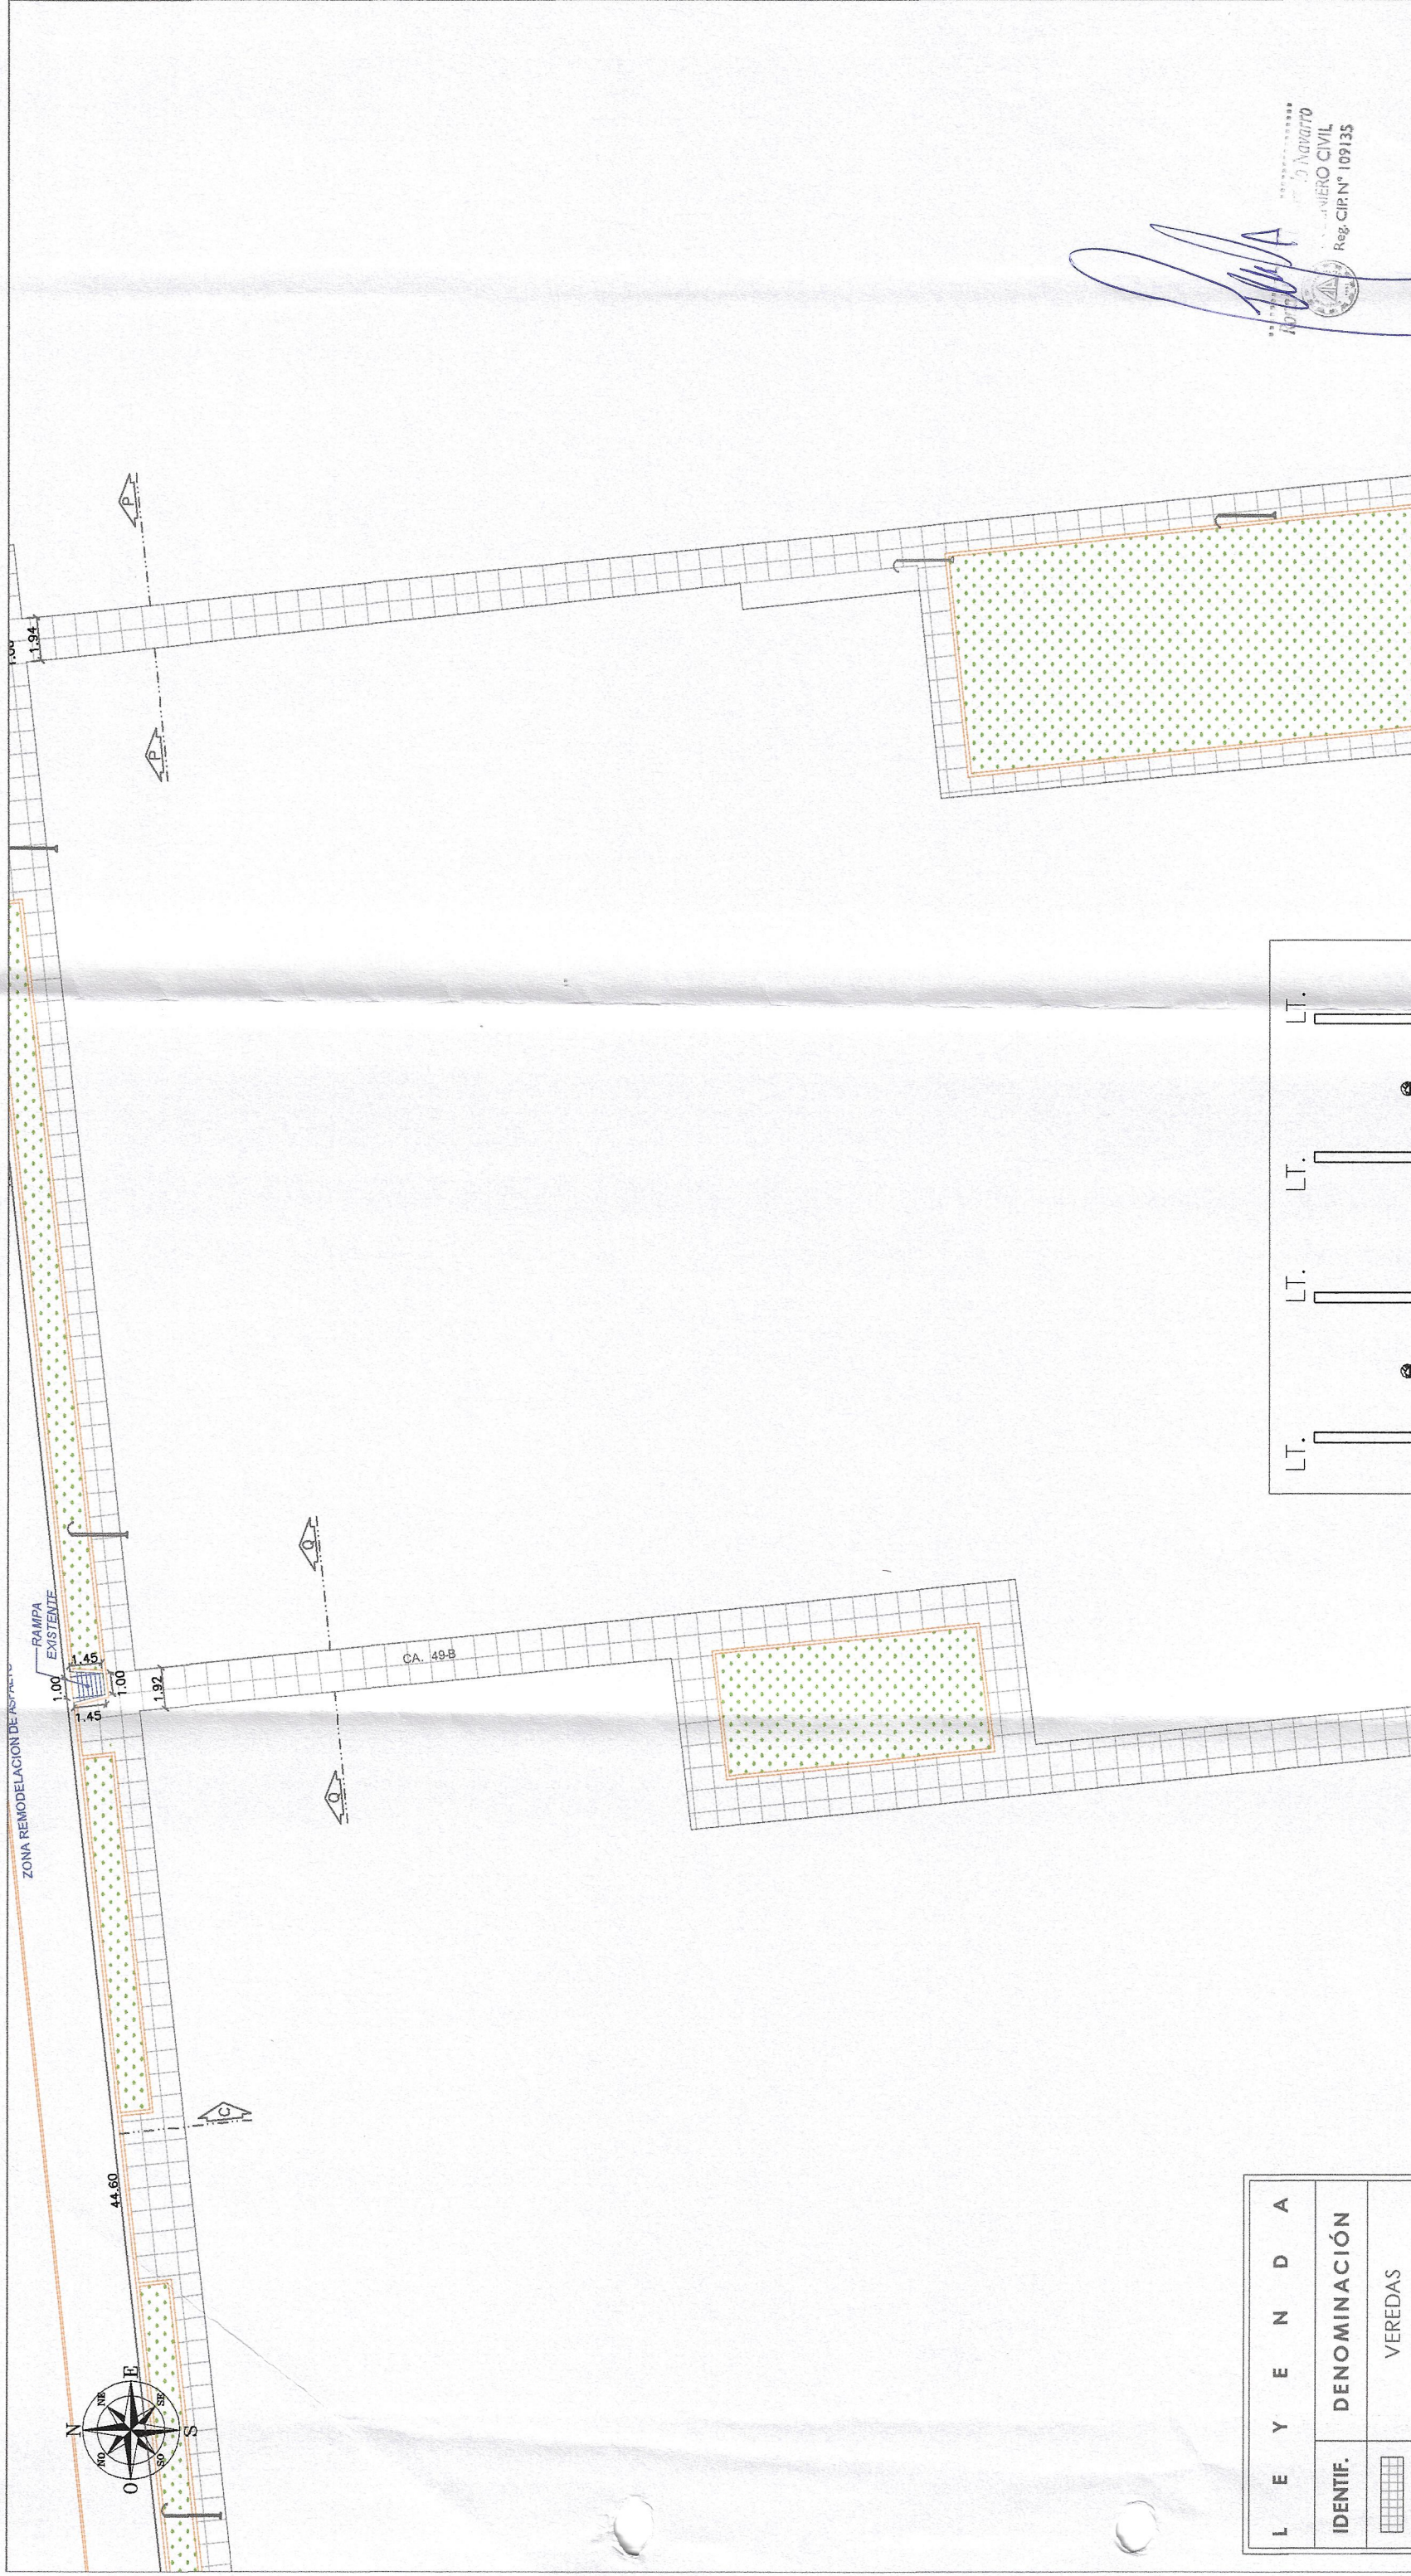



**MUNICIPALIDAD DISTRITAL
DE BELLA VISTA**

GERENCIA DE DESARROLLO URBANO

SUB GERENCIA DE OBRAS PUBLICAS

PROYECTO - ARQUITECTURA - CORTES

Reg. CIPN° 109135

LÁMINA N° **A-11**


PLANO: NOVIEMBRE 2022

FECHA: NOVIEMBRE 2022

DIBUJO: JECE

ESCALA: 1/300

[Signature]

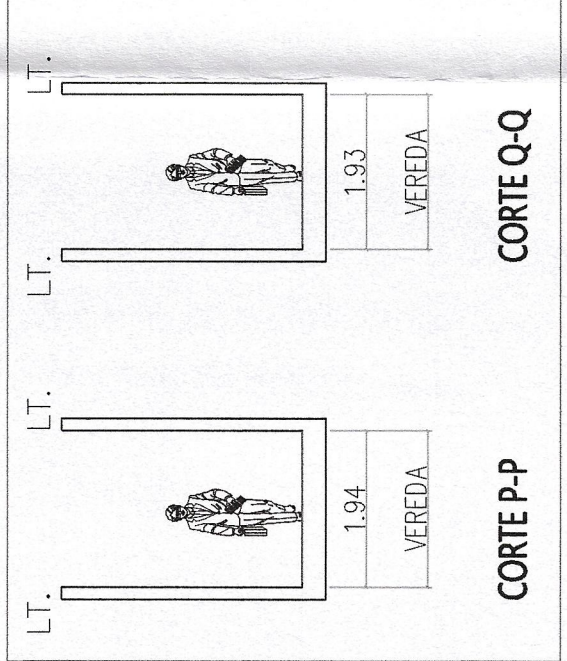

L E Y E N D A	
IDENTIF.	DENOMINACIÓN
	VEREDAS
	SARDINEL
	RAMPA
	ÁREA VERDE
	TACHO EXISTENTE
	ÁRBOLES EXISTENTES
	POSTE DE LUZ - CONCRETO