
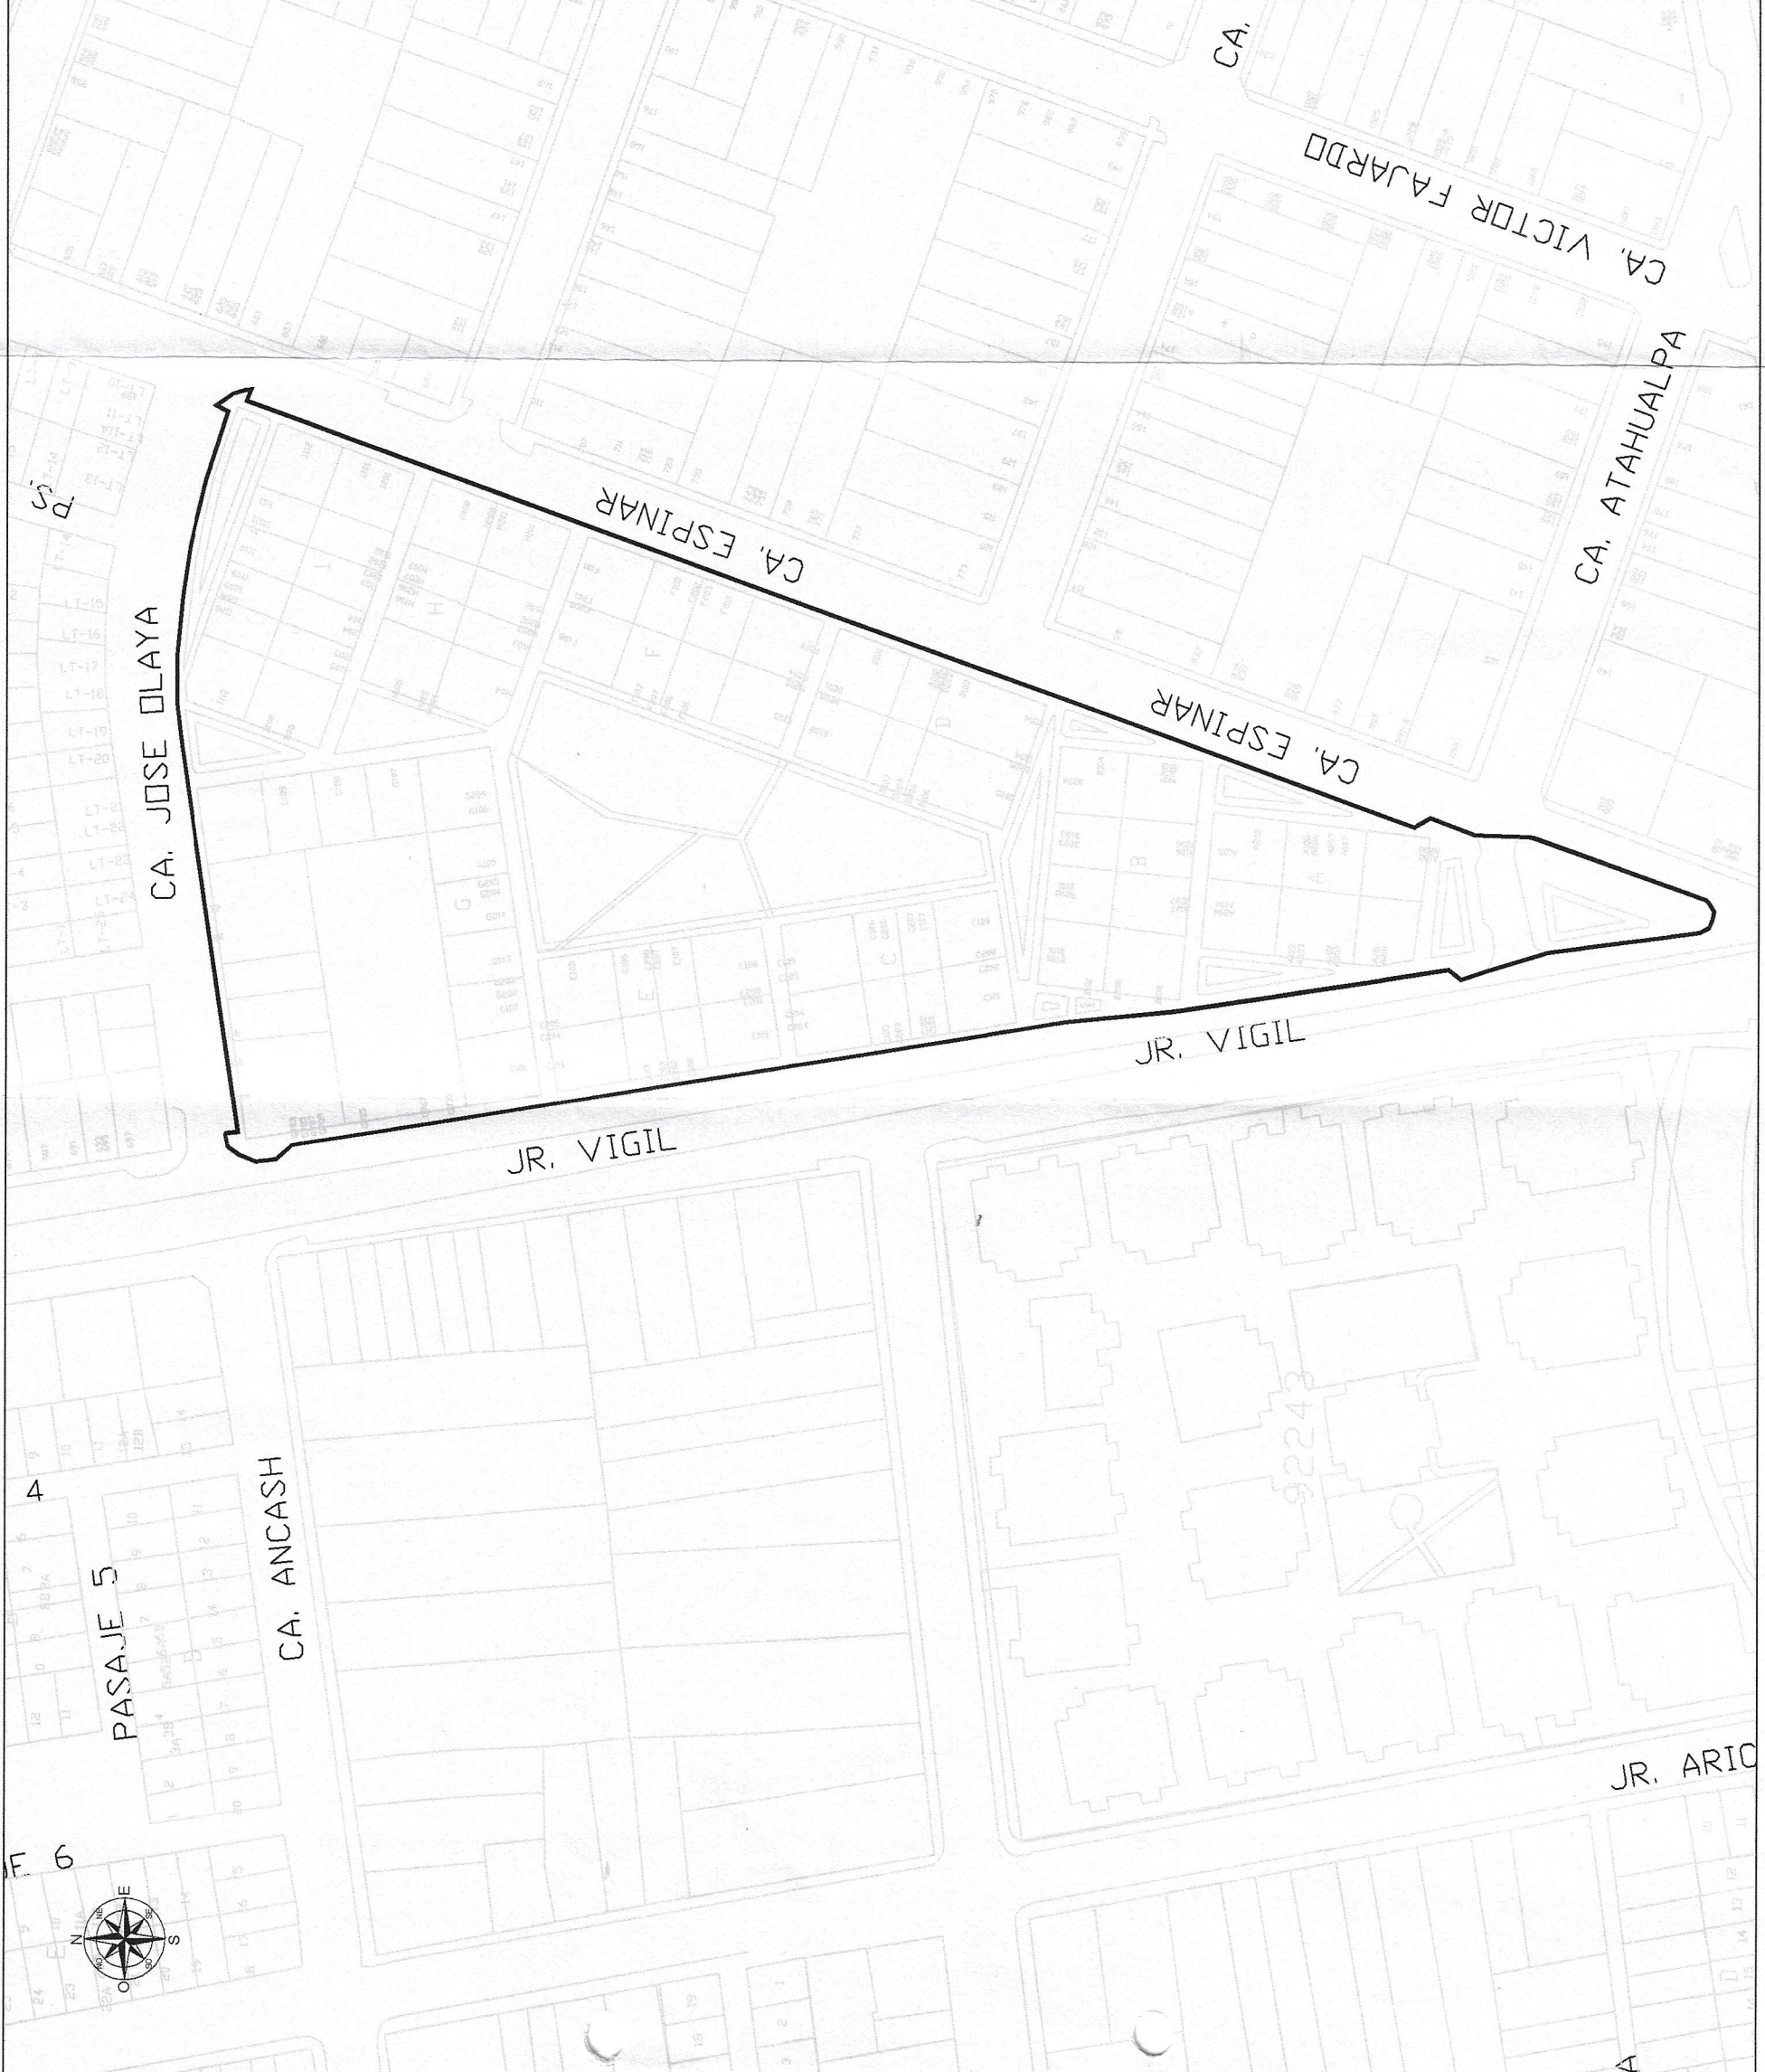



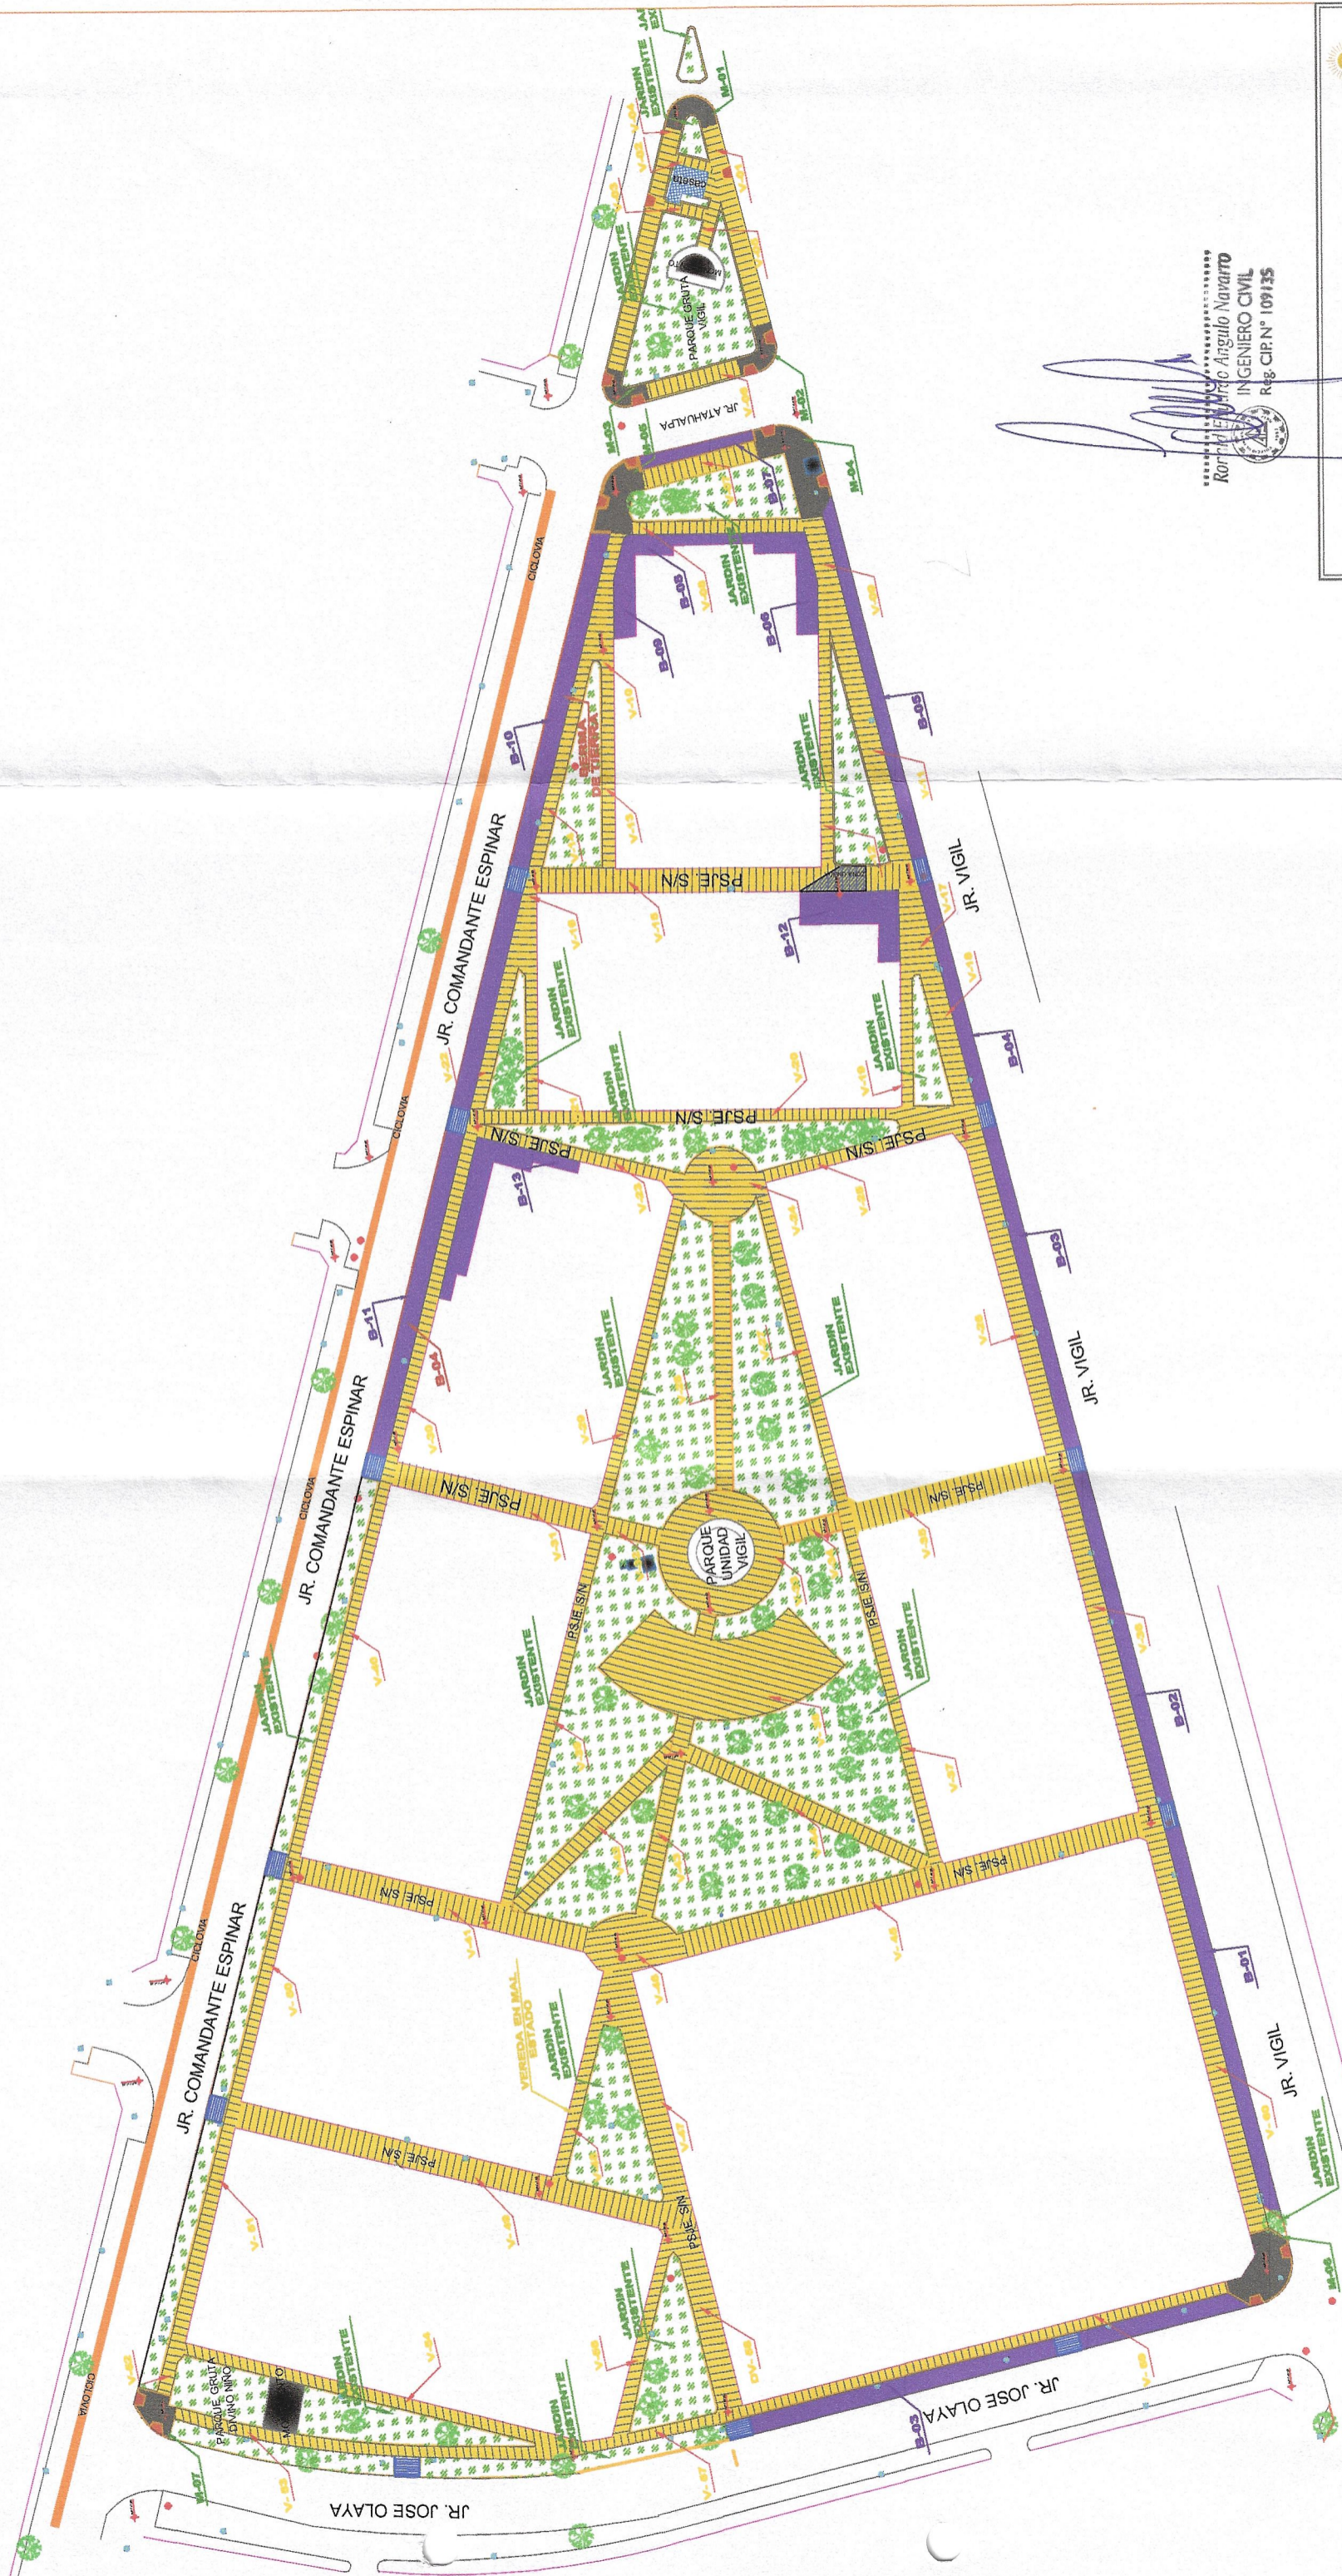
PLANO DE UBICACION REFERENCIAL
ESCALA: 1/5000


- CALLES INTERVENIDAS
- JR. VIGIL
- CALLE JOSE OLAYA
- CALLE COMANDANTE ESPINAR

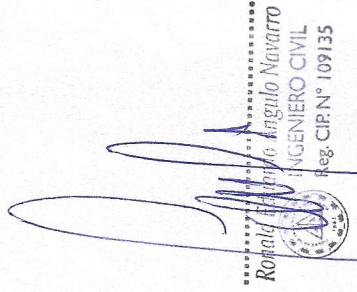


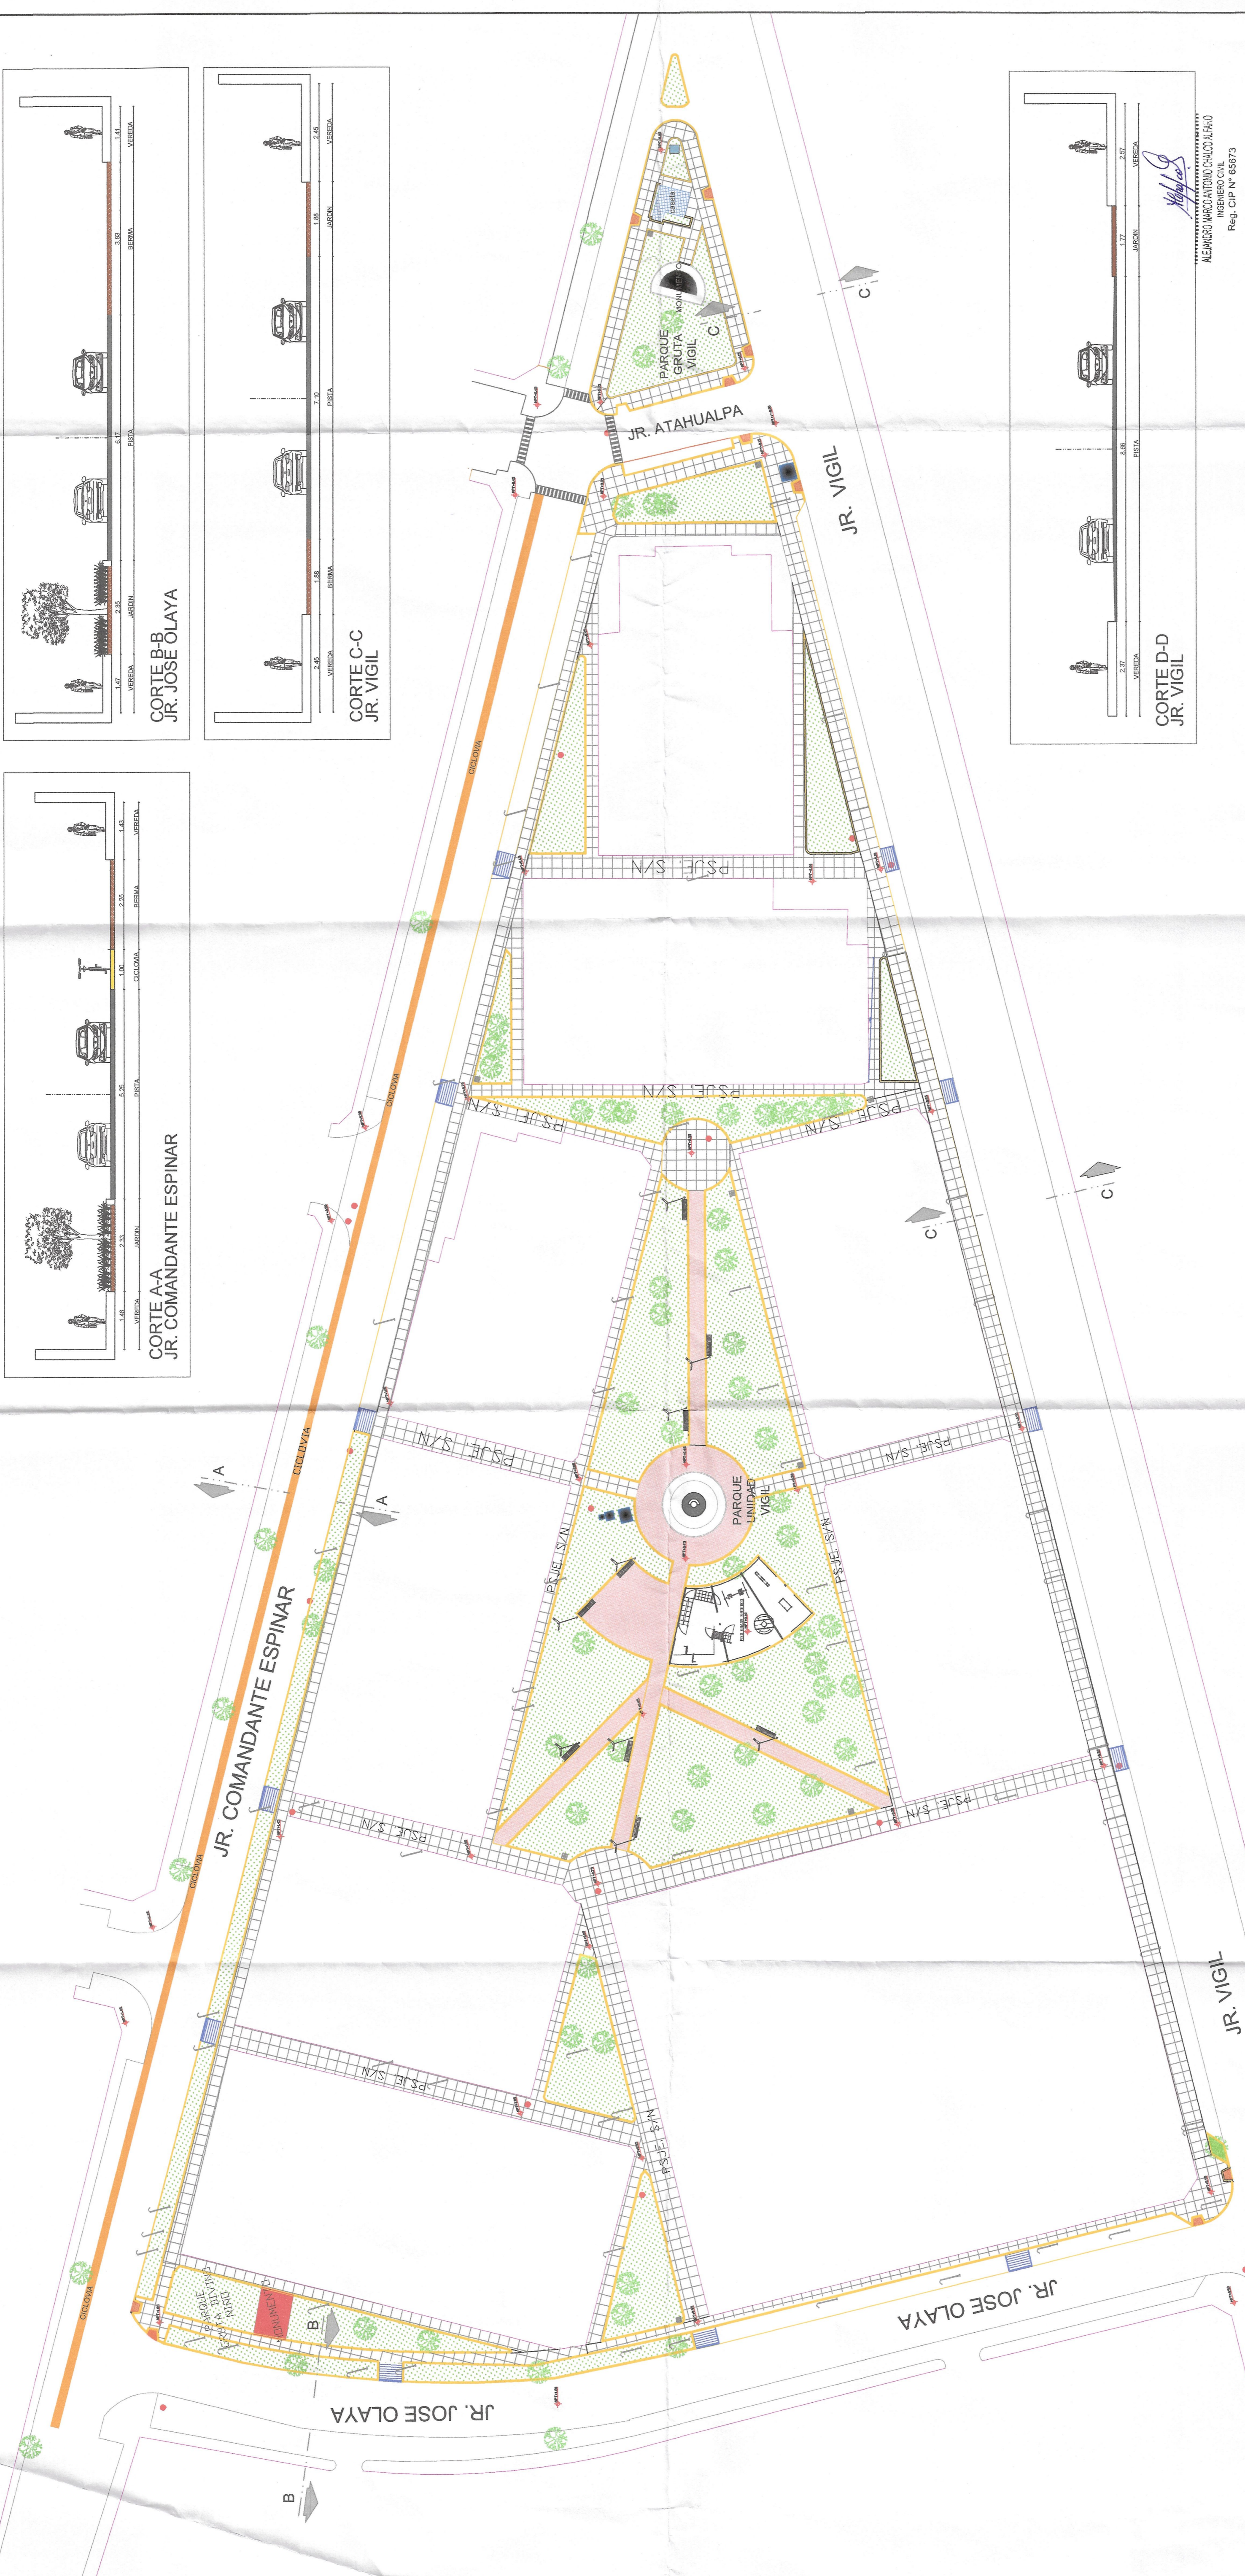
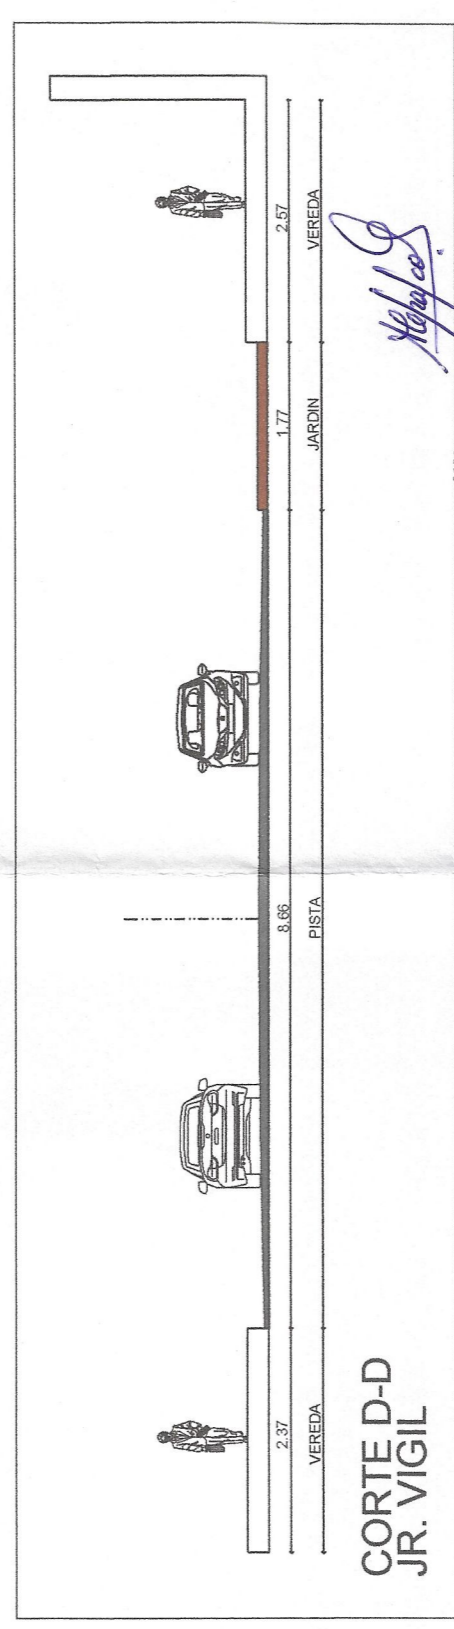
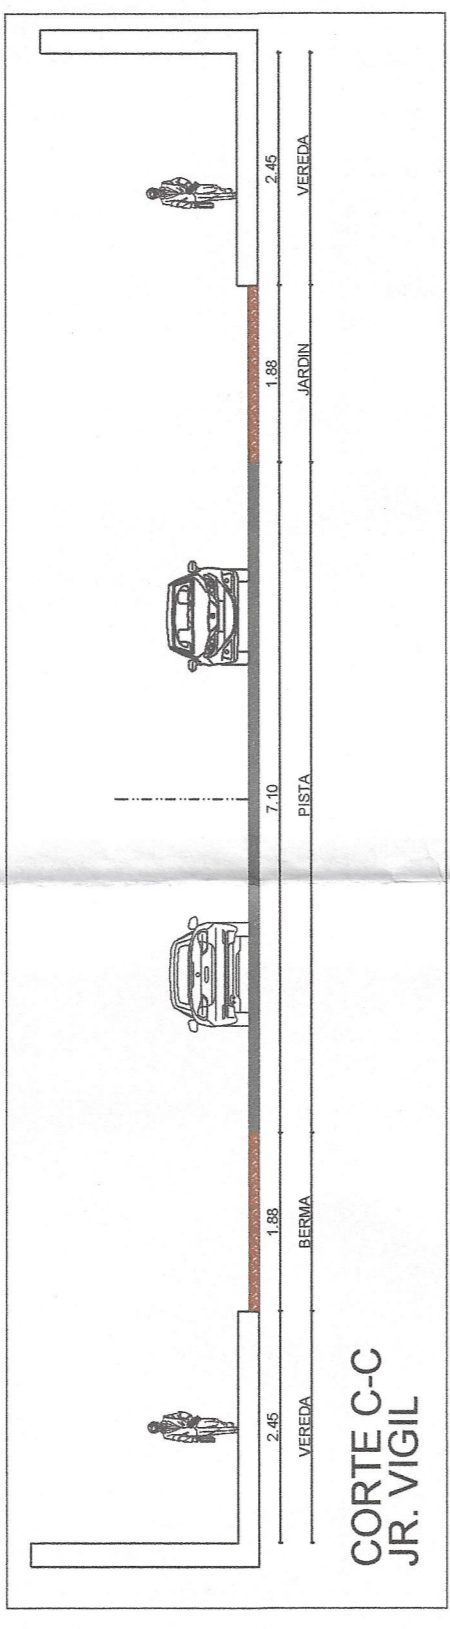
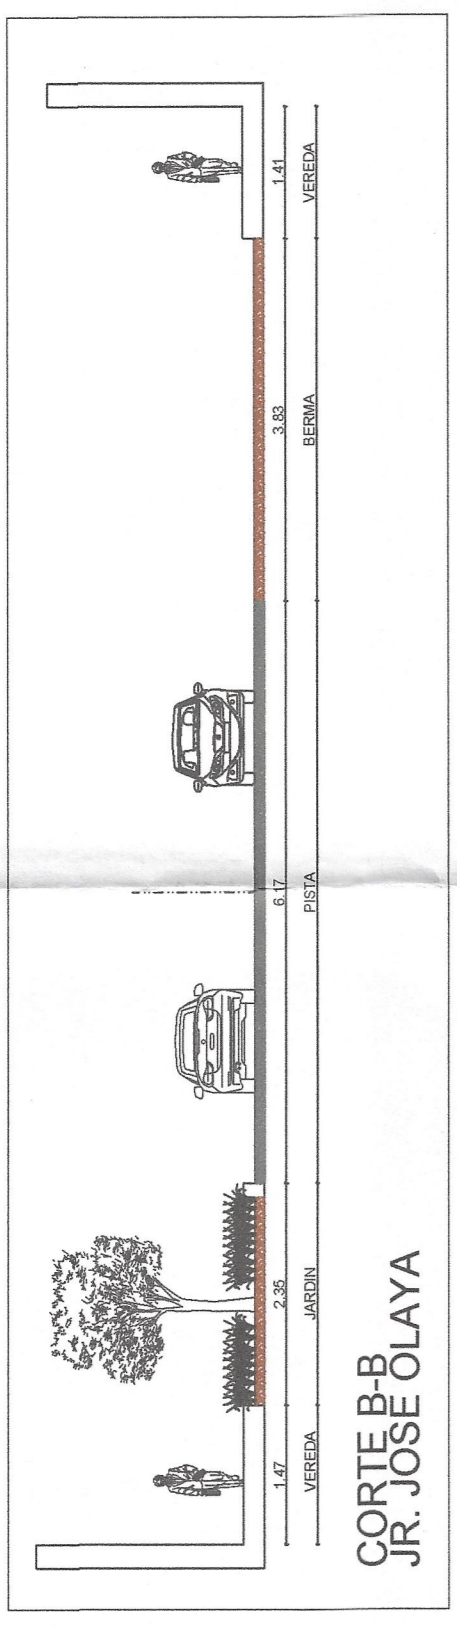
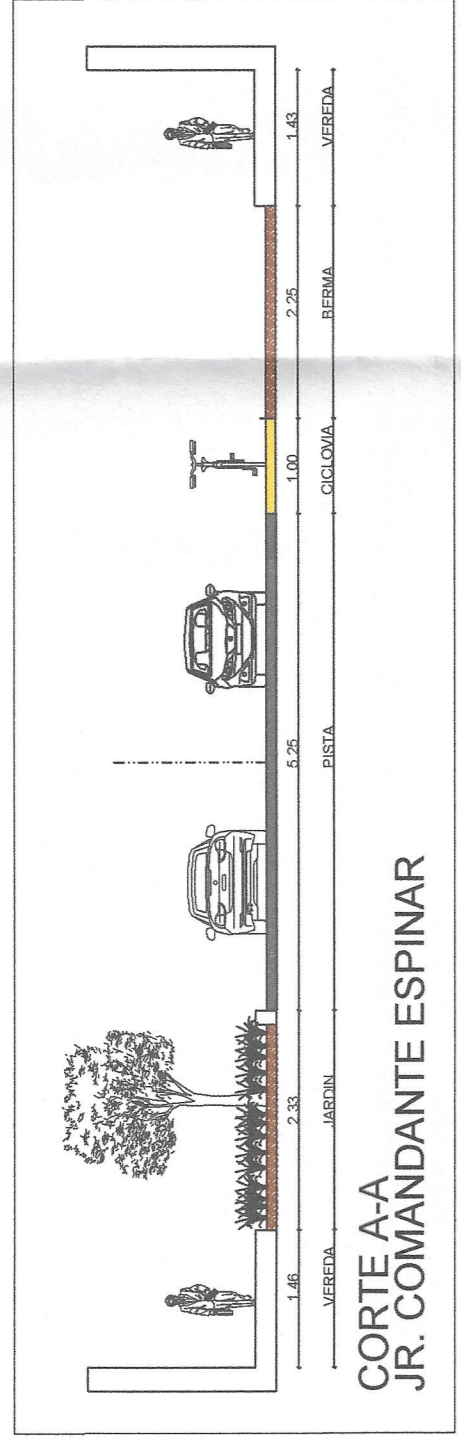
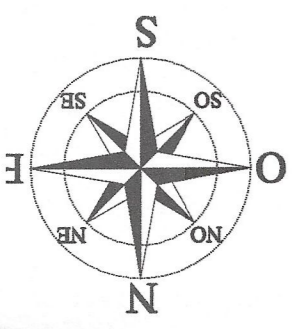

 Ingeniero Civil
 Registrado en el CIP N° 109135
 Ronald Ángel Magillo Navarro

 MUNICIPALIDAD DISTRITAL DE BELLAVISTA		U-01
GERENCIA DE DESARROLLO URBANO SUB GERENCIA DE OBRAS PUBLICAS UBICACION Y LOCALIZACION		
FECHA:	DICIEMBRE 2022	ESCALA:
DIBUJO:	JEFE	1/1250




 Ing. Ricardo Angulo Navarro
 INGENIERO CIVIL
 R.º CIP. N.º 109135



 MUNICIPALIDAD DISTRITAL DE BELLAVISTA	
GERENCIA DE DESARROLLO URBANO SUB GERENCIA DE OBRAS PUBLICAS	
PLANO	UBICACION
FECHA	DEBIDO
NOVIEMBRE 2022	DEBET
UNIDAD VIGIL	ESCALA
1/750	
DM-02	





INGENIERO CIVIL
ALEJANDRO MARCO ANTONIO CHACCO ALFARO
Reg. CIP N° 65673

MUNICIPALIDAD DISTRITAL DE BELLAVISTA	
GERENCIA DE DESARROLLO URBANO	
SUB GERENCIA DE OBRAS PUBLICAS	
PLANO:	PROYECCION, ARQUITECTURA
FECHA:	ENERO/2023
UBICACION:	UNIDAD VIGIL
DESEÑO:	ADAF
ESCALA:	1:500

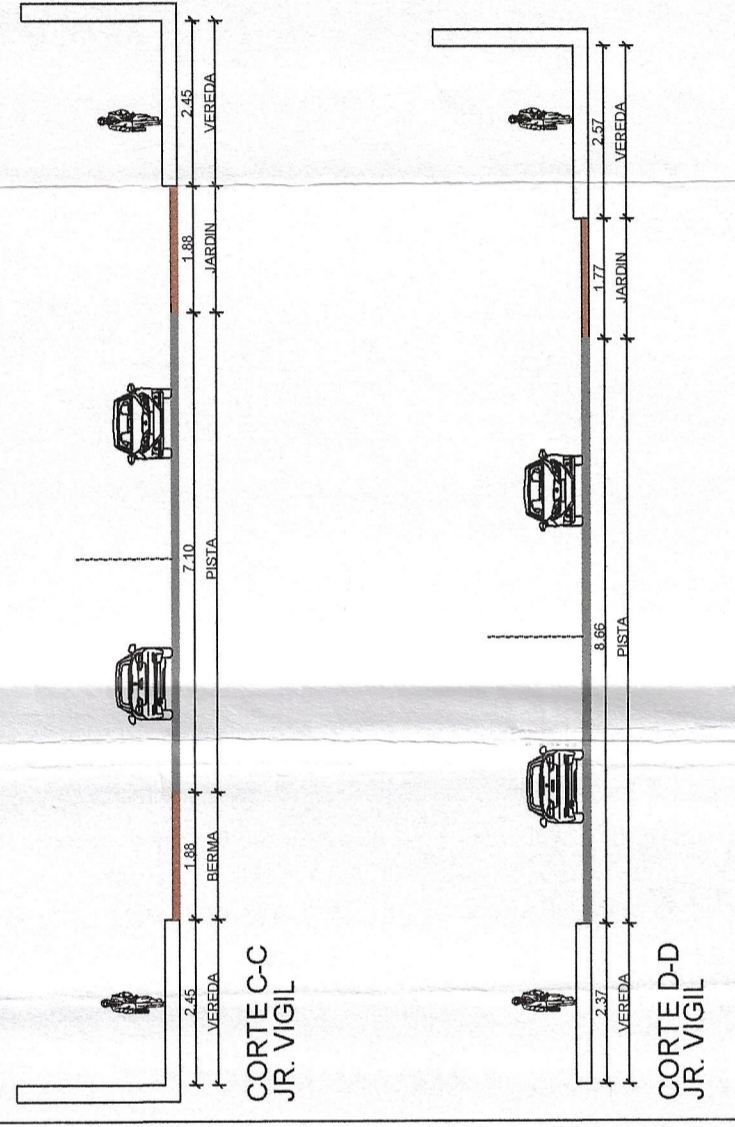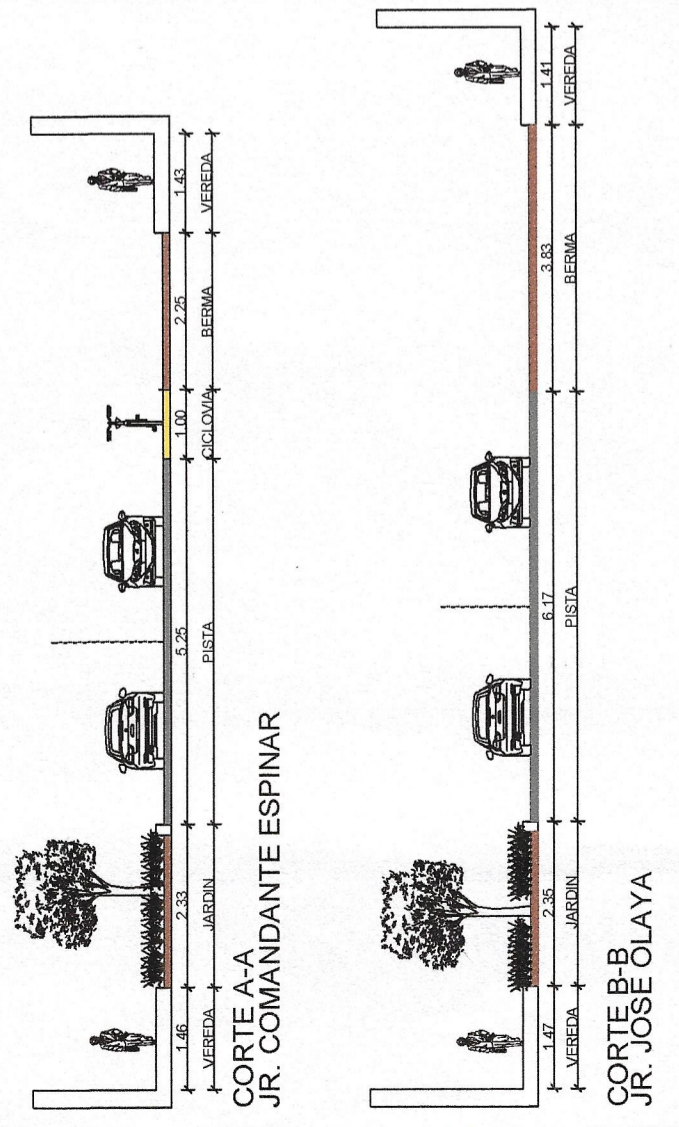PA-01




















 Roberto Alvarado Aringulo Navarro
 INGENIERO CIVIL
 Reg. CIP. N° 109135


MUNICIPALIDAD DISTRITAL DE BELLAVISTA
 GERENCIA DE DESARROLLO URBANO
 SUB GERENCIA DE OBRAS PUBLICAS

PLANO	PROYECCION	UBICACION	UNIDAD VIGIL	ESCALA
FECHA	NOVIEMBRE 2022	DIBUJO	DETT	SE

PA-04

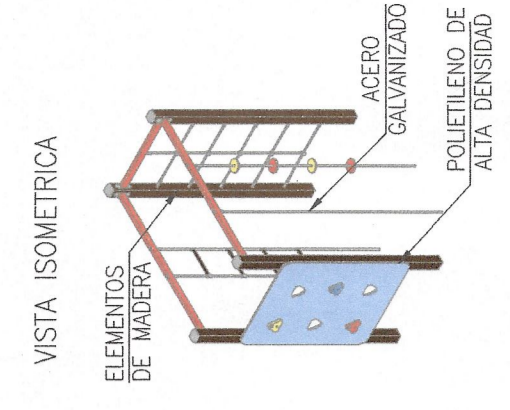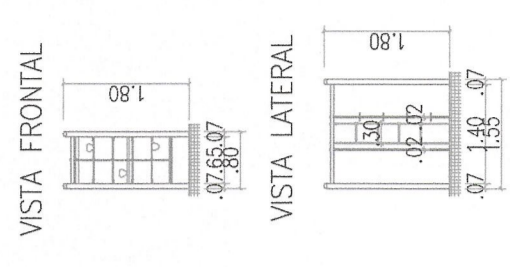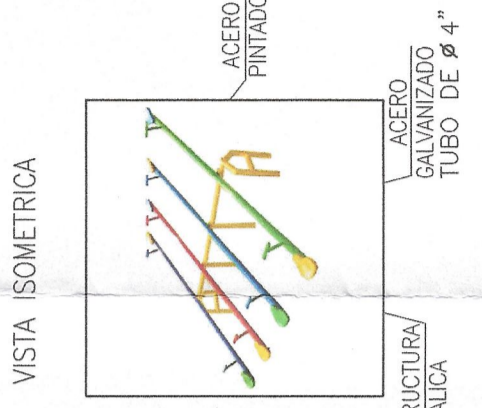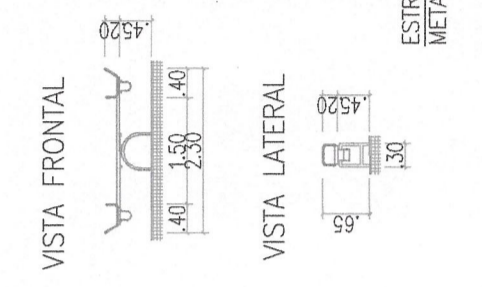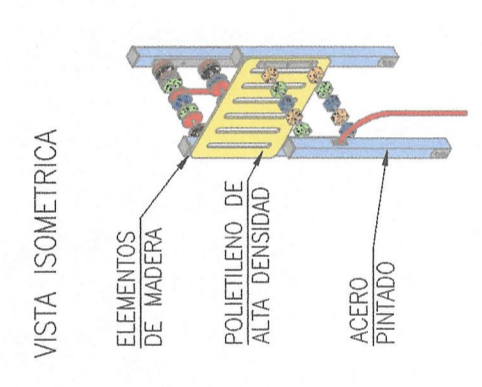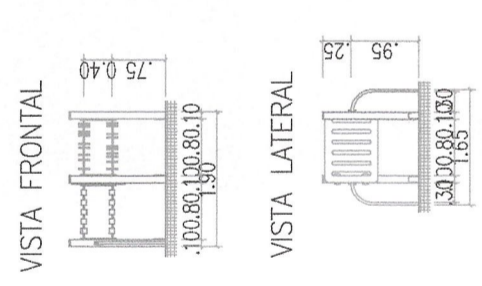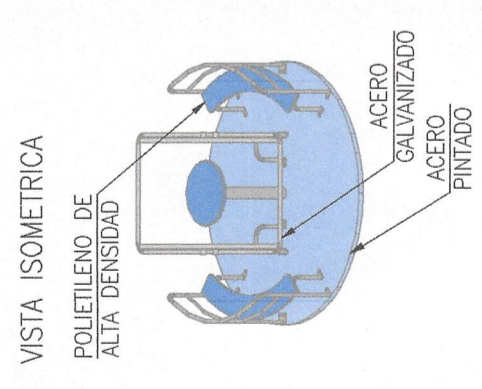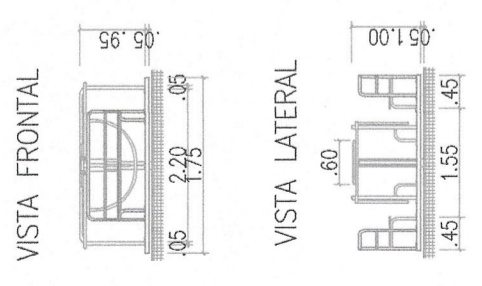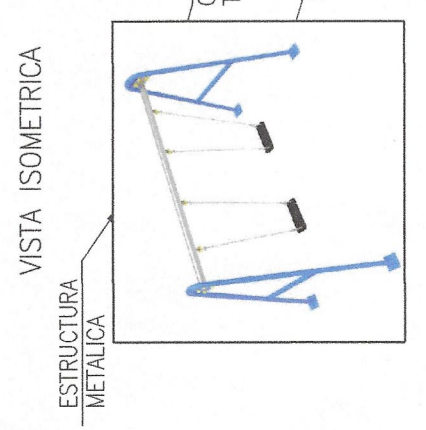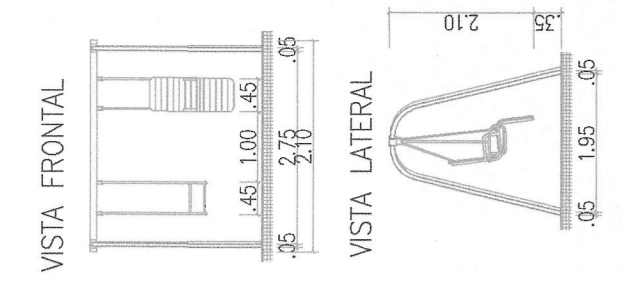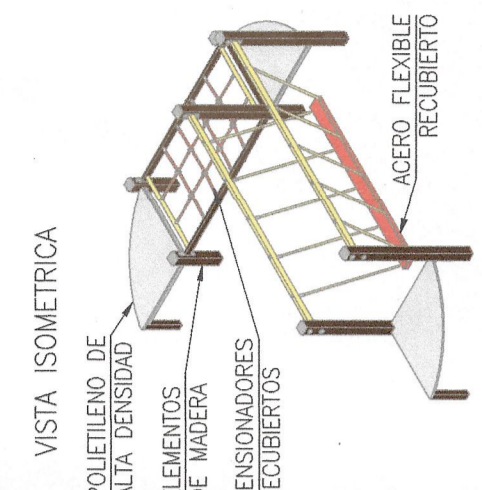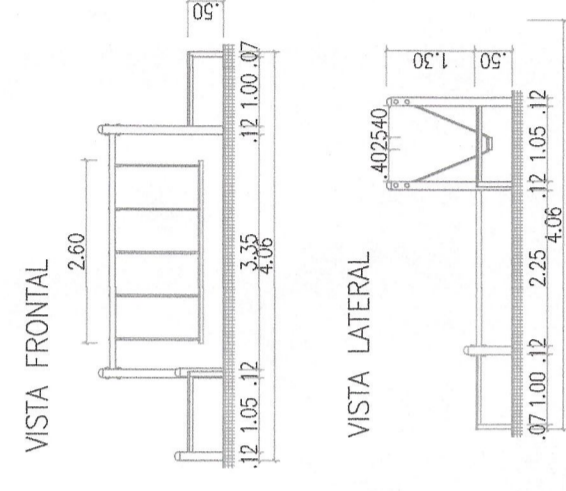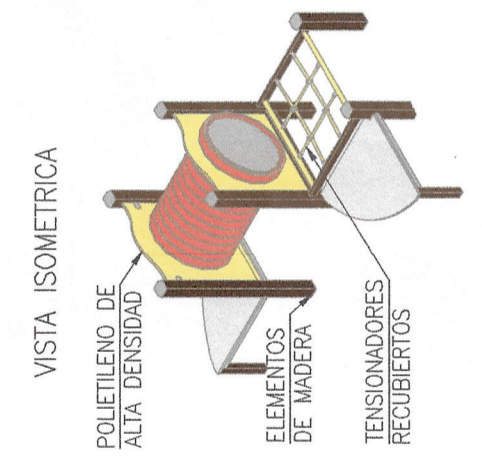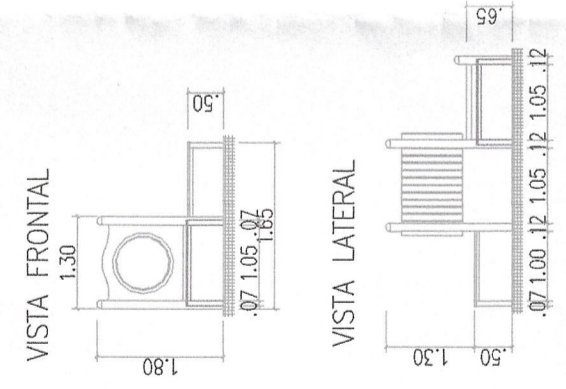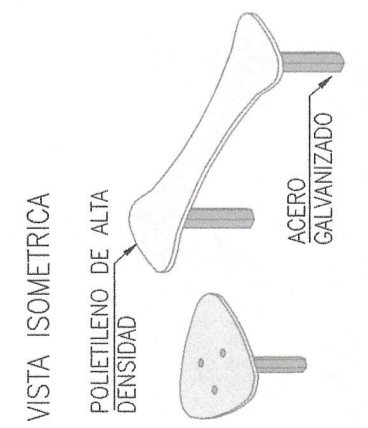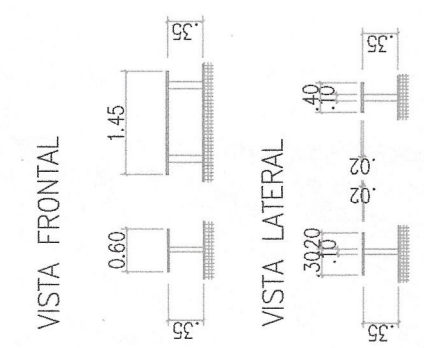

[Signature]
 ALEJANDRO MARCO ANTONIO CHALCO ALFARO
 INGENIERO CIVIL
 Reg. CIP N° 65673

MUNICIPALIDAD DISTRITAL DE BELLAVISTA

GERENCIA DE DESARROLLO URBANO

SUB GERENCIA DE OBRAS PUBLICAS

UBICACION: UNIDAD VIGIL


PLANO: DETALLE MOBILIARIO URBANO

DIBUJO: ADAF.


FECHA: ENERO 2023

ESCALA: S/E


DMU-05

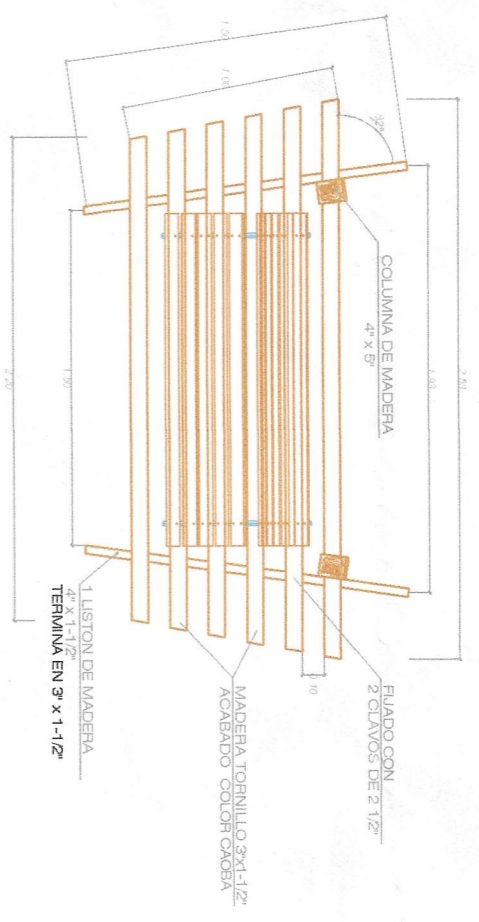

PERGOLA TIPO : PLANTA
ESCALA: 1/25

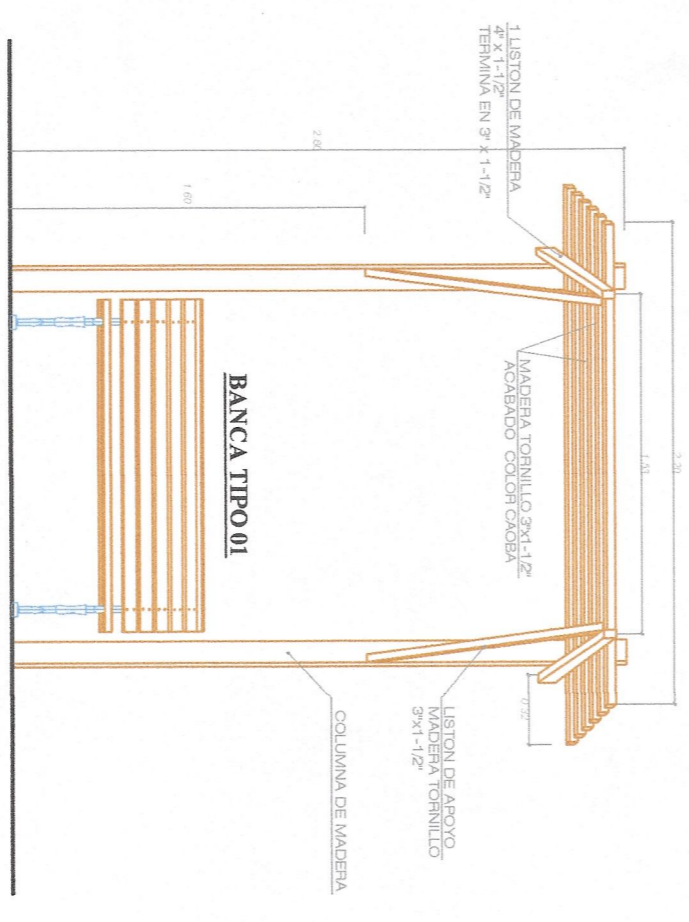

PERGOLA TIPO : ELEVACION
ESCALA: 1/25

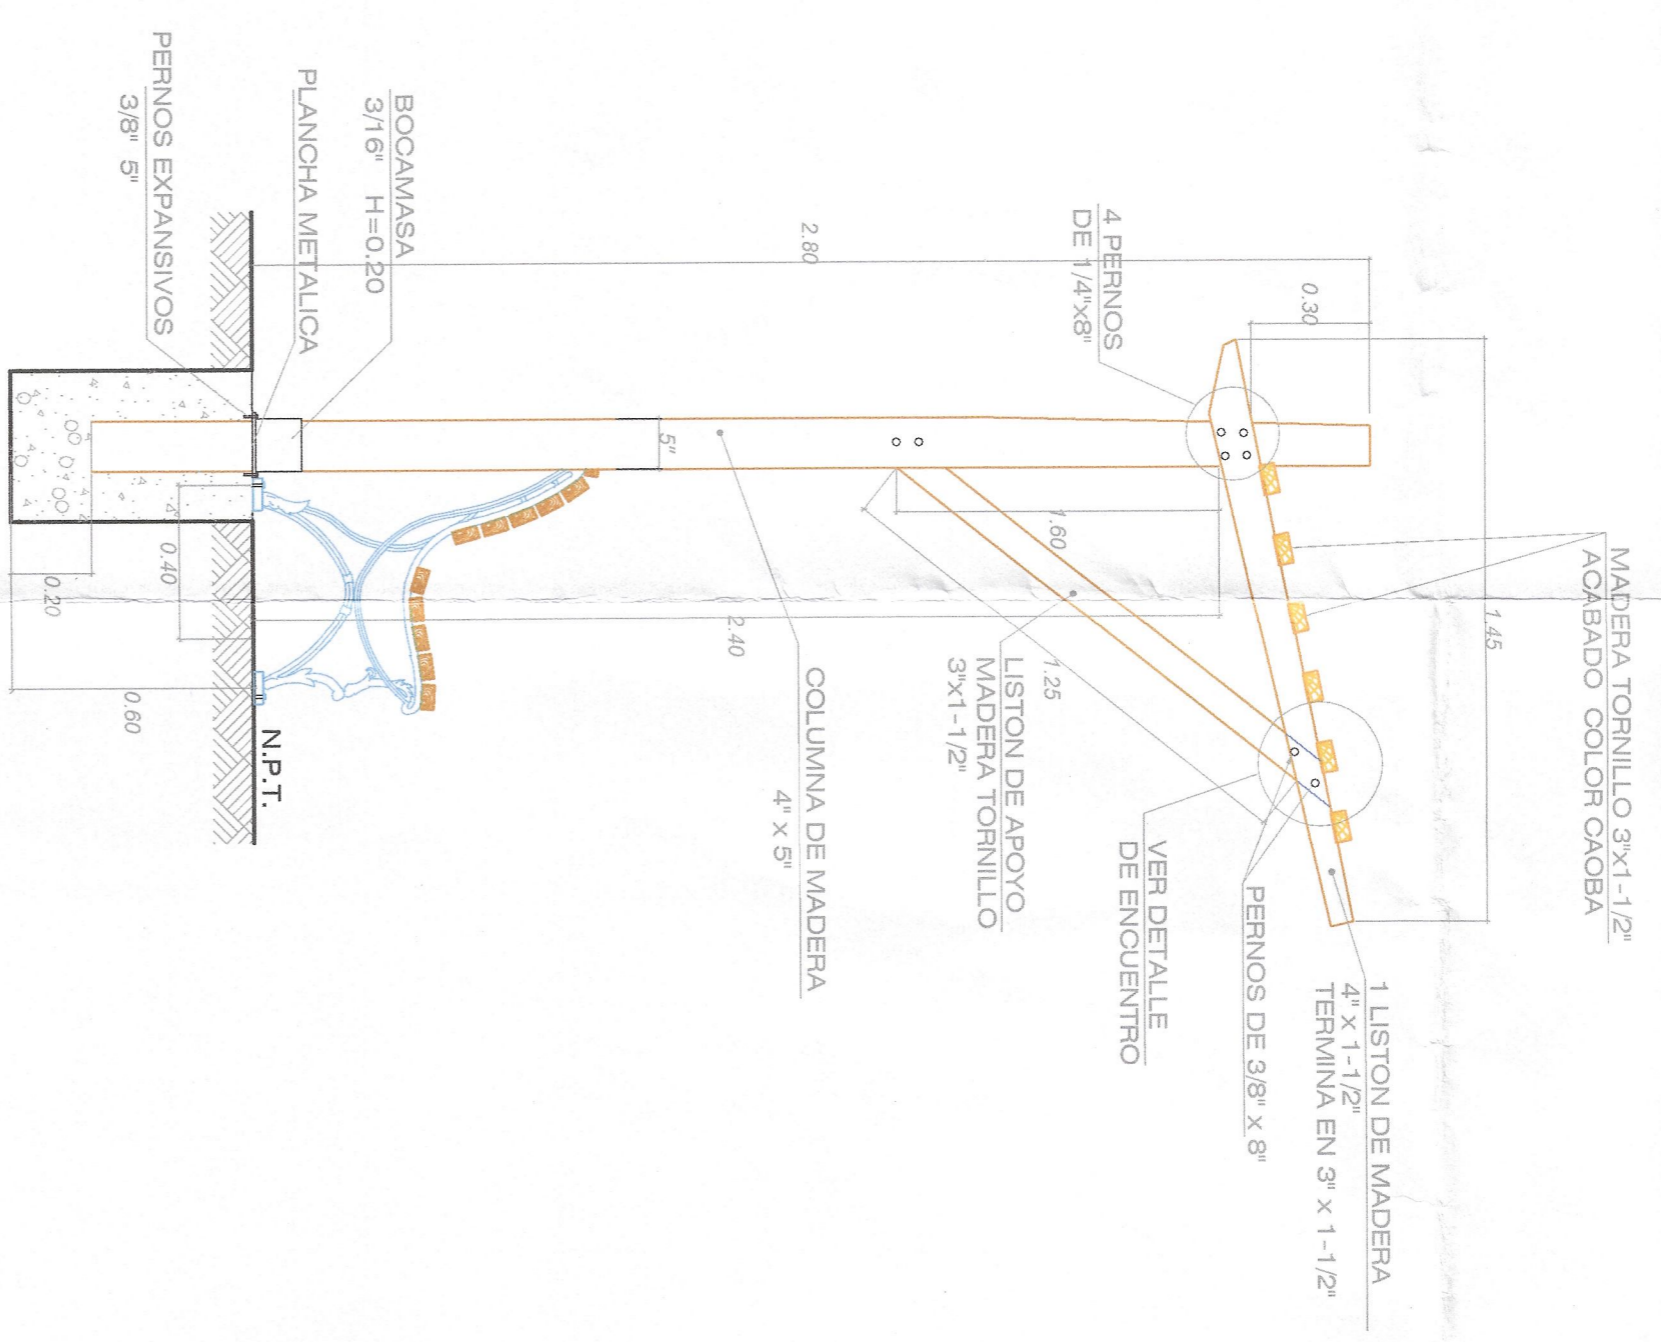

CORTE ELEVACION
ESCALA: 1/10

MUNICIPALIDAD DISTRICTAL
DE BELLAVISTA

GERENCIA DE DESARROLLO URBANO
SUB GERENCIA DE OBRAS PUBLICAS

PLANO:	LIBRACION:	UNIDAD VIGIL:
DETALLE CONSTRUCTIVO BANCAS		
FECHA:	DIBUJO:	ESCALA:
ENERO 2023	ADAF.	SE



.....
ALEJANDRO MARCO ANTONIO CHALCO ALFARO
INGENIERO CIVIL
Reg. CIP N° 65673

DT-03