



SECCIÓN DE VÍA A-A / EXISTENTE
ESC: 1/200

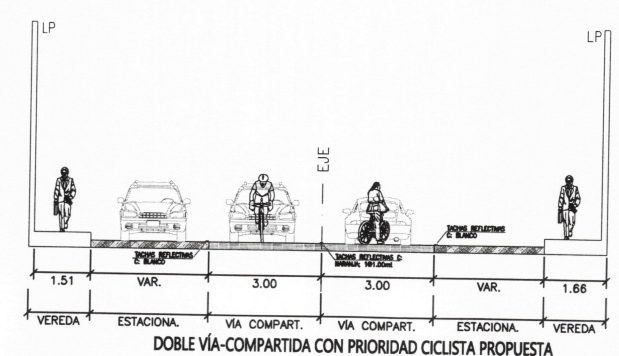

SECCIÓN DE VÍA A-A/PROPUESTA
ESC: 1/200

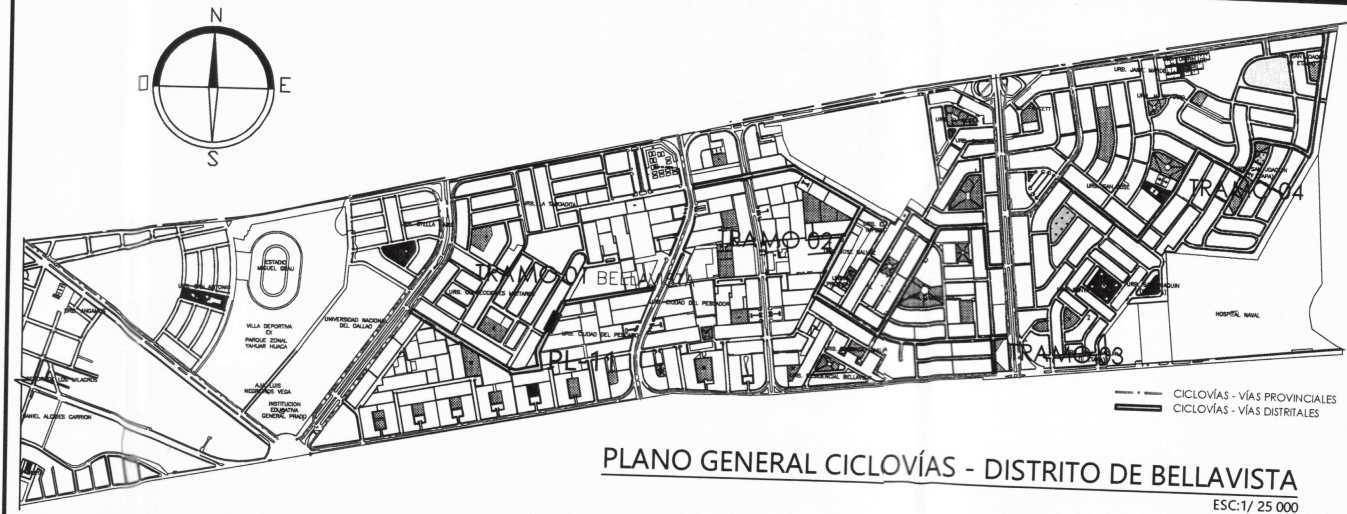

PLANO GENERAL CICLOVÍAS - DISTRITO DE BELLAVISTA
ESC: 1/ 25 000

MUNICIPALIDAD
DISTRITAL DE
BELLAVISTA

GERENCIA DE DESARROLLO
URBANO
SUB GERENCIA DE OBRAS PUBLICAS,
ESTUDIOS Y PROYECTOS

PROYECTO:
"CREACION DE
CICLOVIA EN LOS
TRAMOS 1,2,3,4 Y 5
DEL DISTRITO DE
BELLAVISTA -
PROVINCIA
CONSTITUCIONAL
DEL CALLAO -
DEPARTAMENTO
DE CALLAO"

GDU:
Ing. Edinson Ilave Huayanay
CIP 89137

SGOPEP:
Ing. Víctor Jaime Luna Llanos
CIP 89862

ESPECIALIDAD:
ARQUITECTURA


NOMBRE DEL PLANO:
CALLE 7 -
PLANO 03

CARACTERÍSTICAS:
Cruce de Calle
30 con Ca. Valle
Riestra


LAMINA:
PL-11

FECHA:
ABR. - 2023


ESCALA:
INDICADA

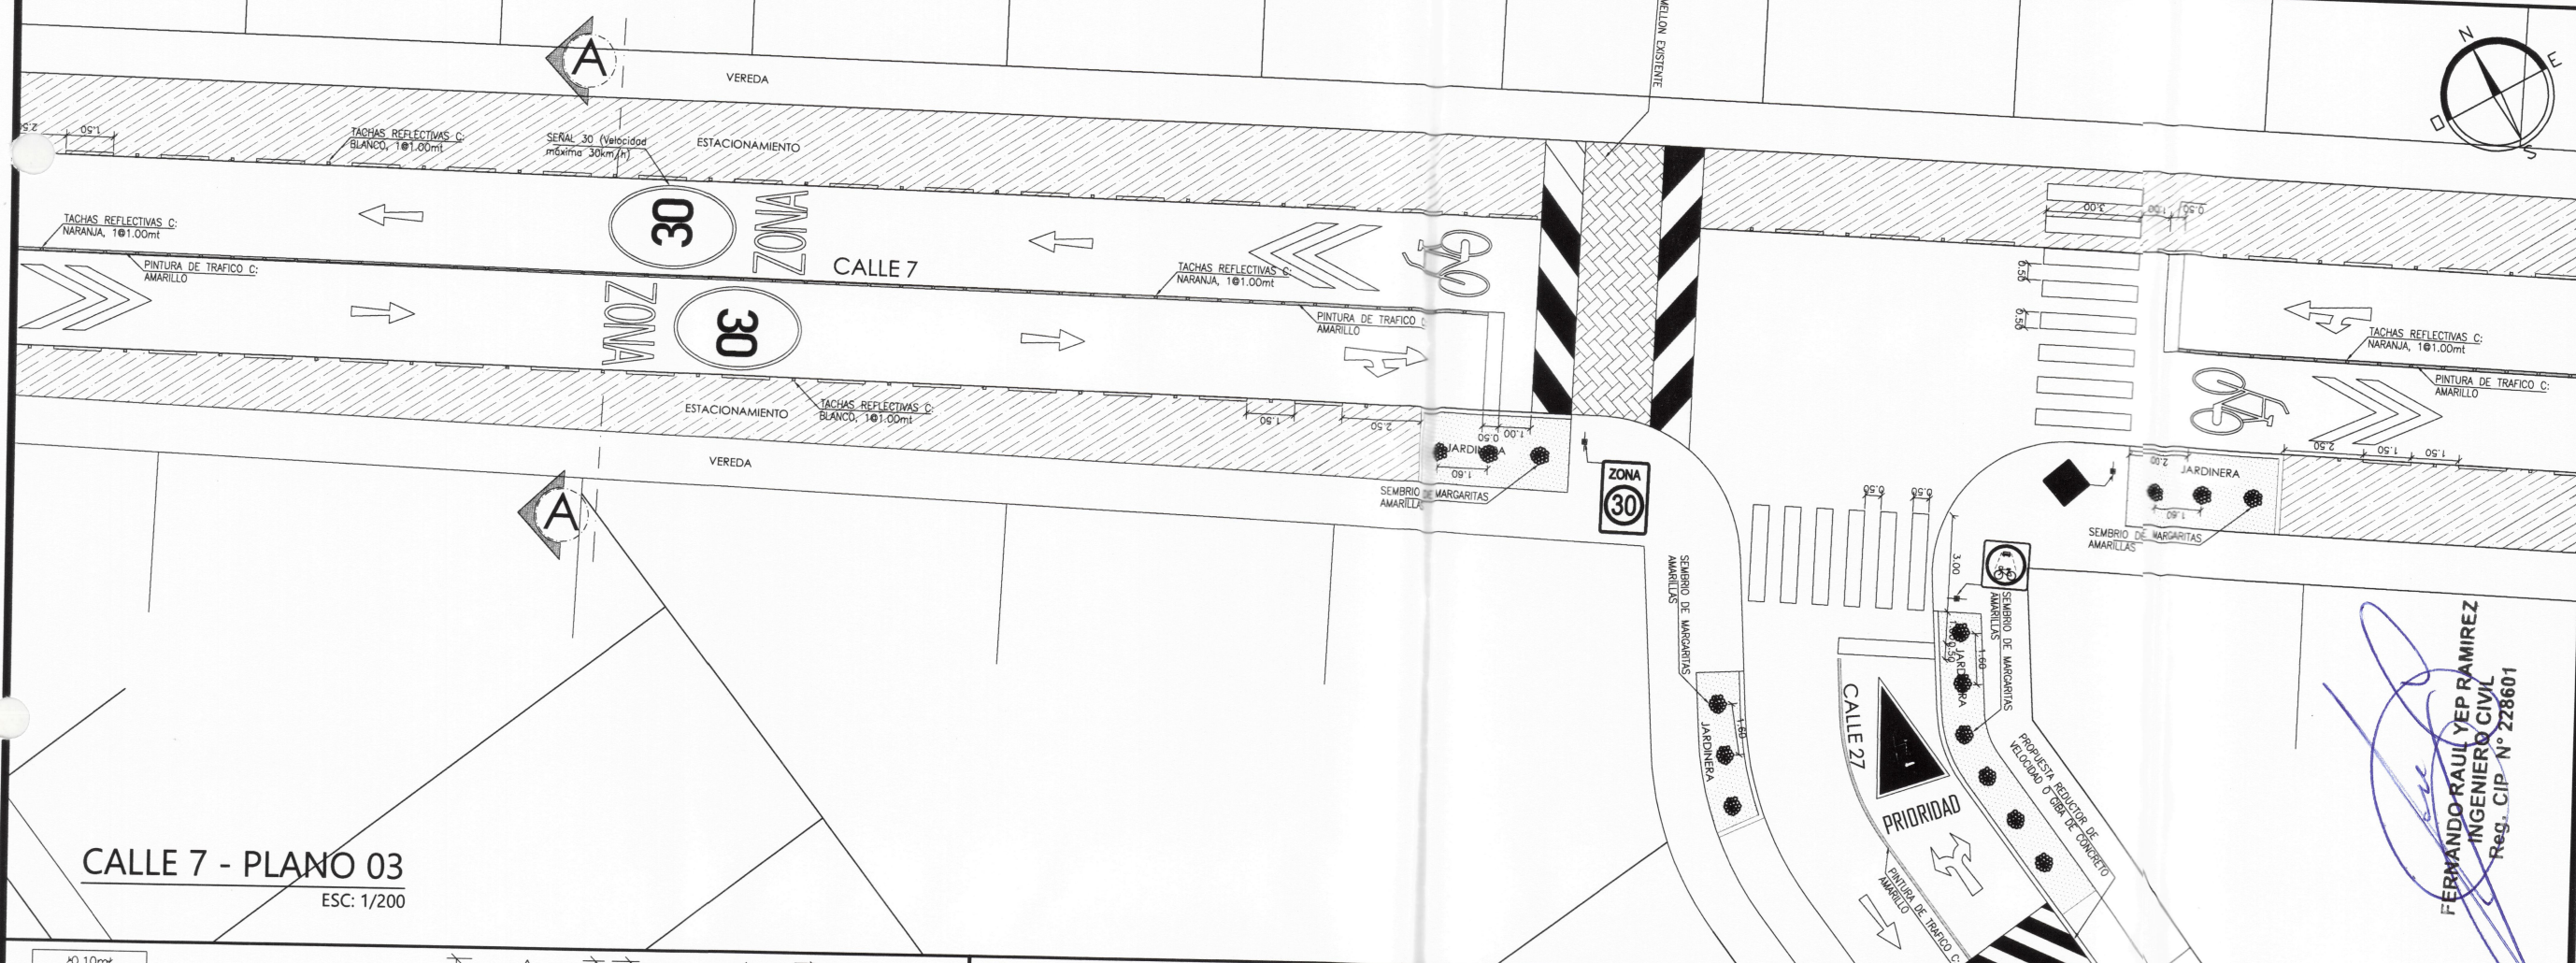


CALLE 7 - PLANO 03
ESC: 1/200

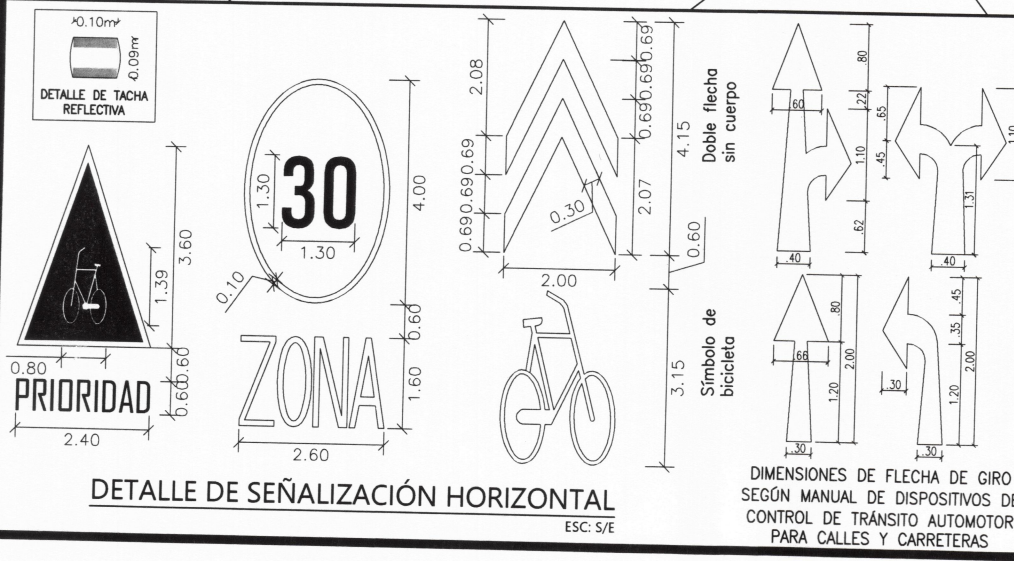


DETALLE DE SEÑALIZACIÓN HORIZONTAL
ESC: 5/E

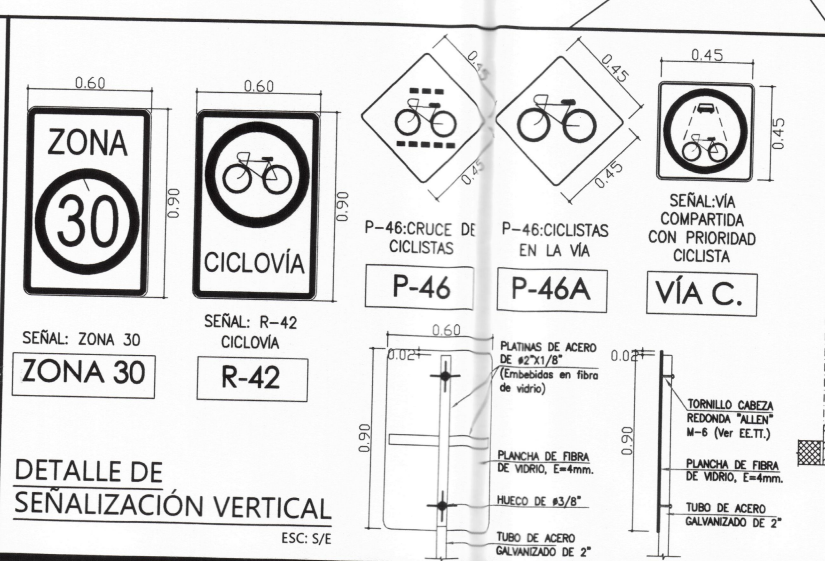


DETALLE DE SEÑALIZACIÓN VERTICAL
ESC: 5/E

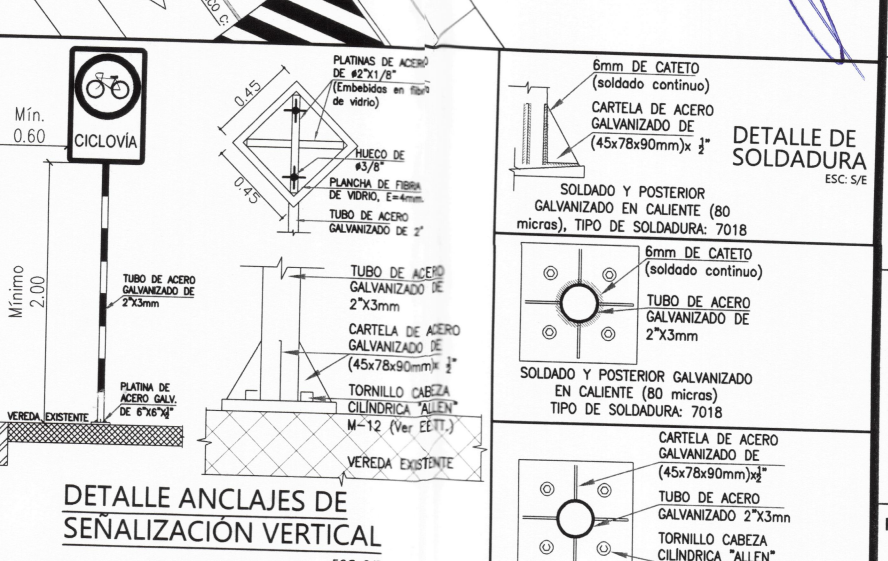


DETALLE ANCLAJES DE SEÑALIZACIÓN VERTICAL
ESC: 5/E

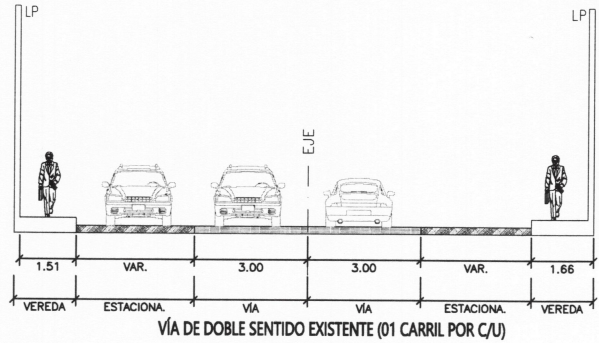

SECCIÓN DE VÍA A-A / EXISTENTE
ESC: 1/200

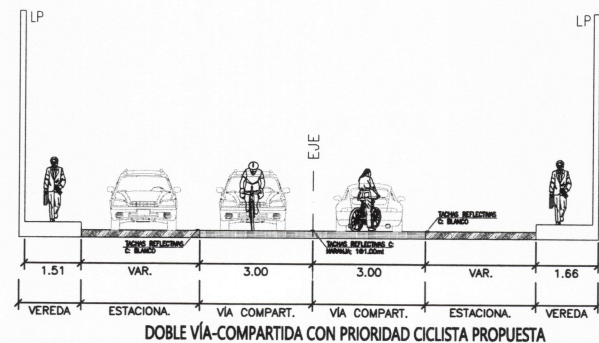


SECCIÓN DE VÍA A-A/PROPUESTA
ESC: 1/200

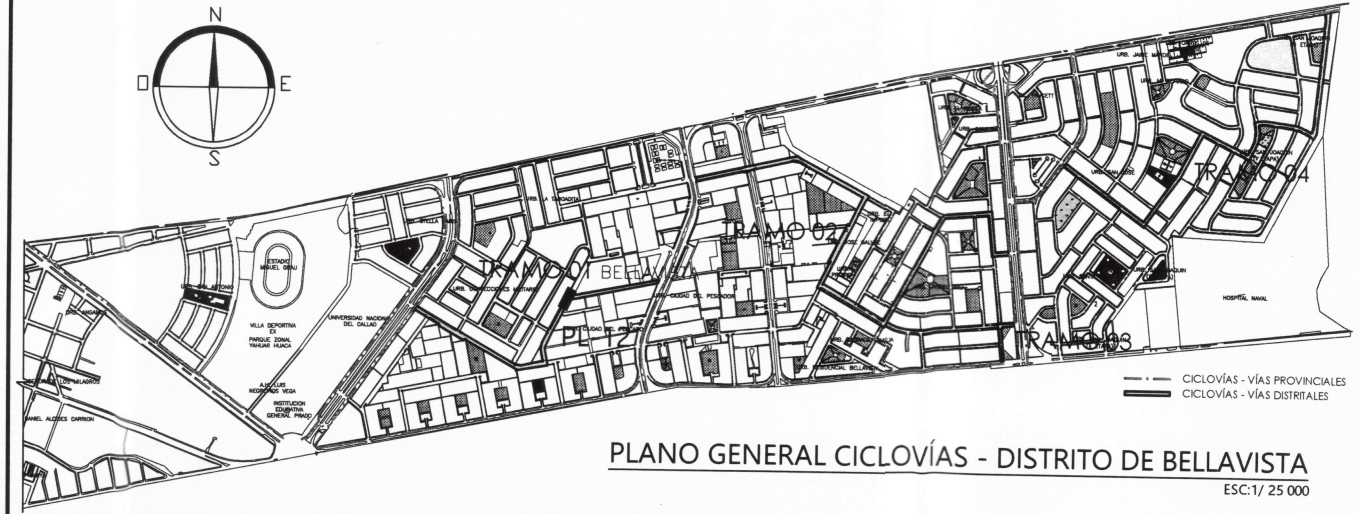

PLANO GENERAL CICLOVÍAS - DISTRITO DE BELLAVISTA
ESC: 1/25 000

MUNICIPALIDAD
DISTRITAL DE
BELLAVISTA

GERENCIA DE DESARROLLO
URBANO
SUB GERENCIA DE OBRAS PUBLICAS,
ESTUDIOS Y PROYECTOS

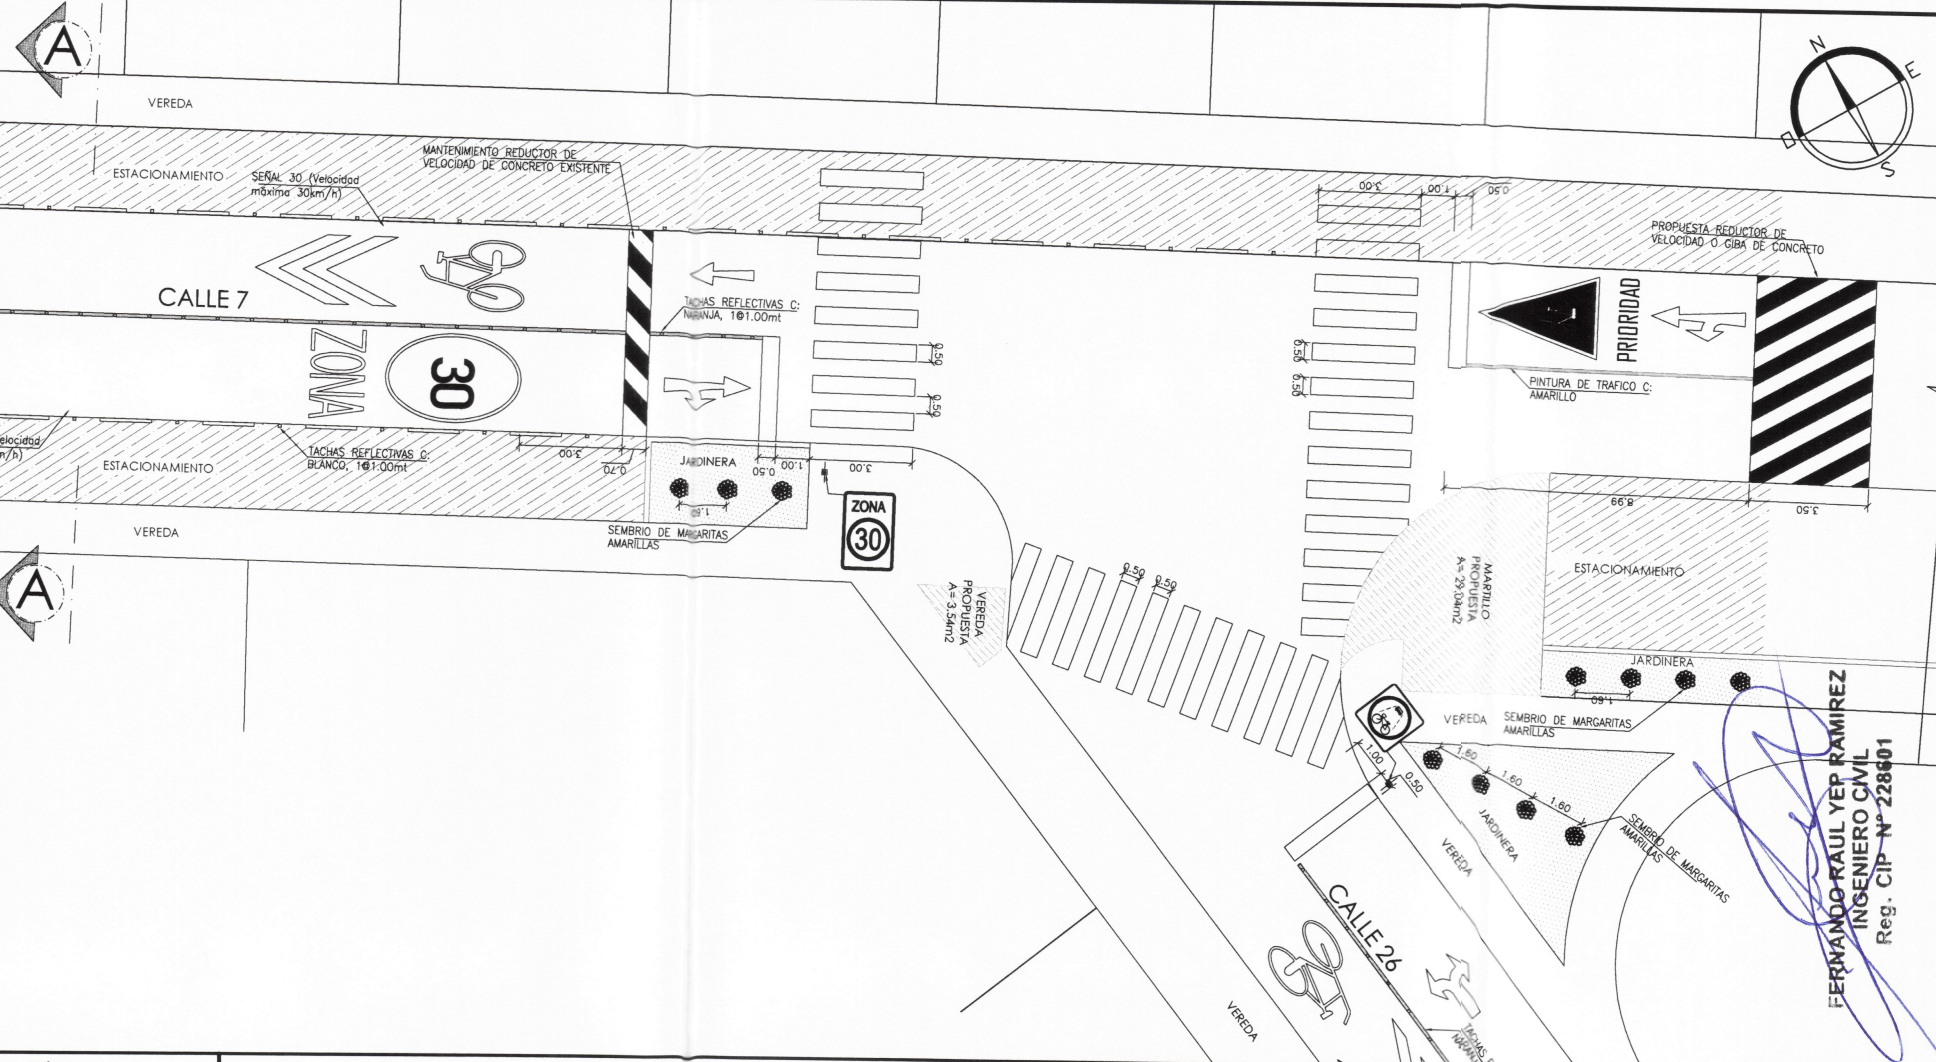

CALLE 7 - PLANO 04
ESC: 1/200

PROYECTO:
"CREACION DE
CICLOVIA EN LOS
TRAMOS 1,2,3,4 Y 5
DEL DISTRITO DE
BELLAVISTA -
PROVINCIA
CONSTITUCIONAL
DEL CALLAO -
DEPARTAMENTO
DE CALLAO"

GDU:
Ing. Edinson Ilave Huayanay
CIP 89137

SGOPEP:
Ing. Victor Jaime Luna Llanos
CIP 89862

ESPECIALIDAD:
ARQUITECTURA



NOMBRE DEL PLANO:
CALLE 7 -
PLANO 04




CARACTERÍSTICAS:
Cruce de Calle 7
con Calle 26

LAMINA:
PL-12

FECHA:
ABR. - 2023


ESCALA:
INDICADA

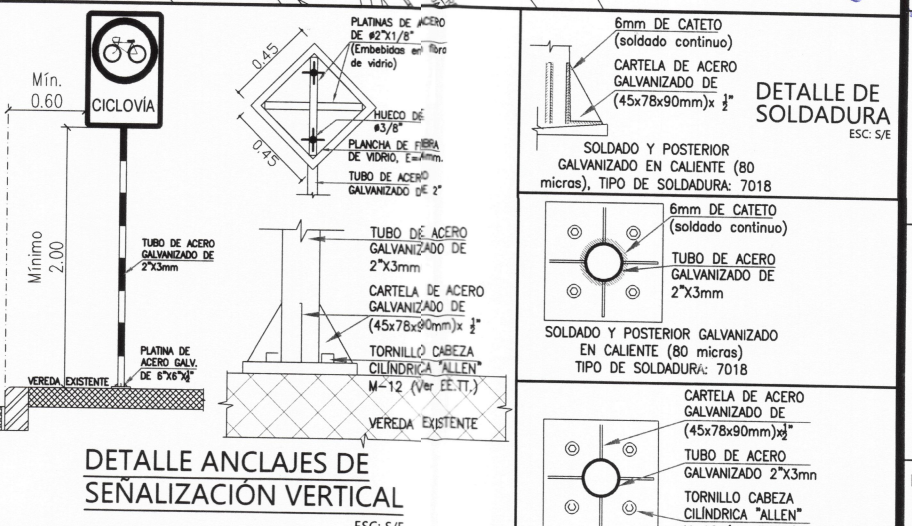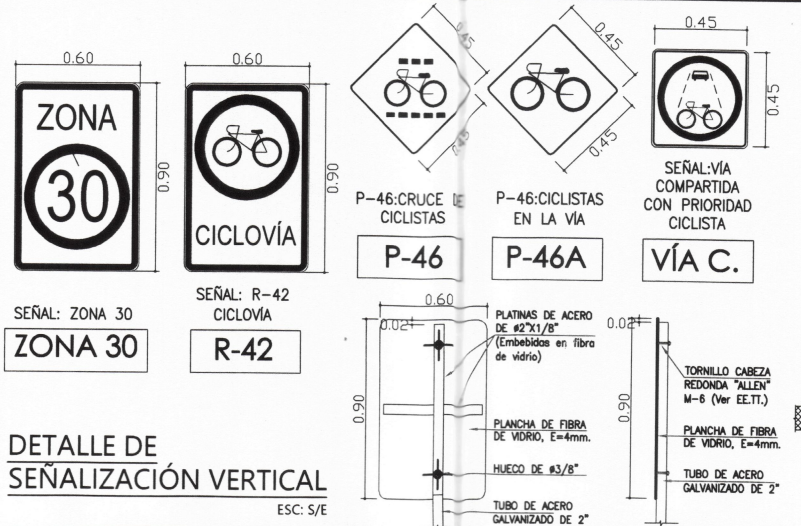

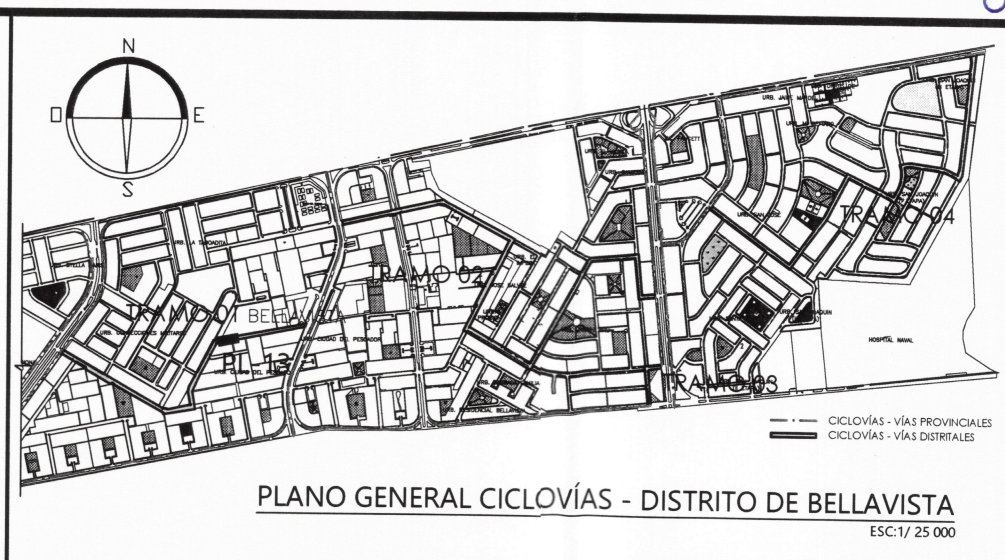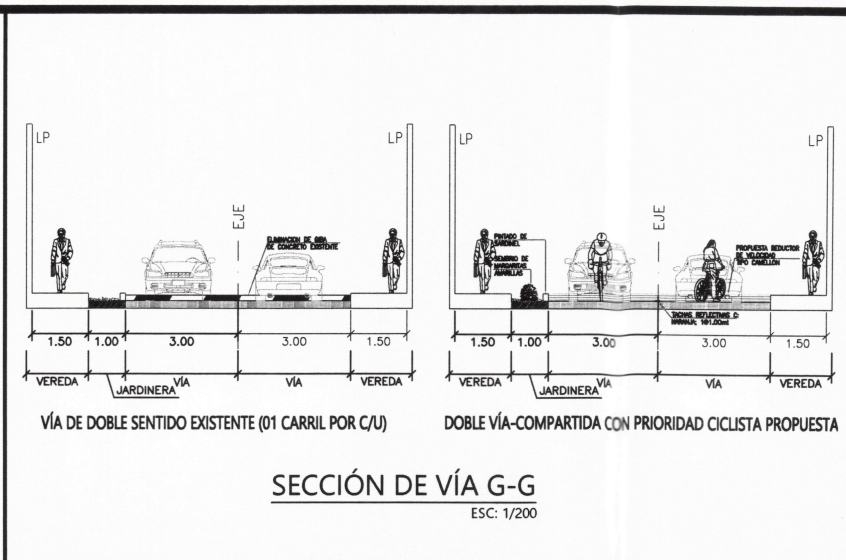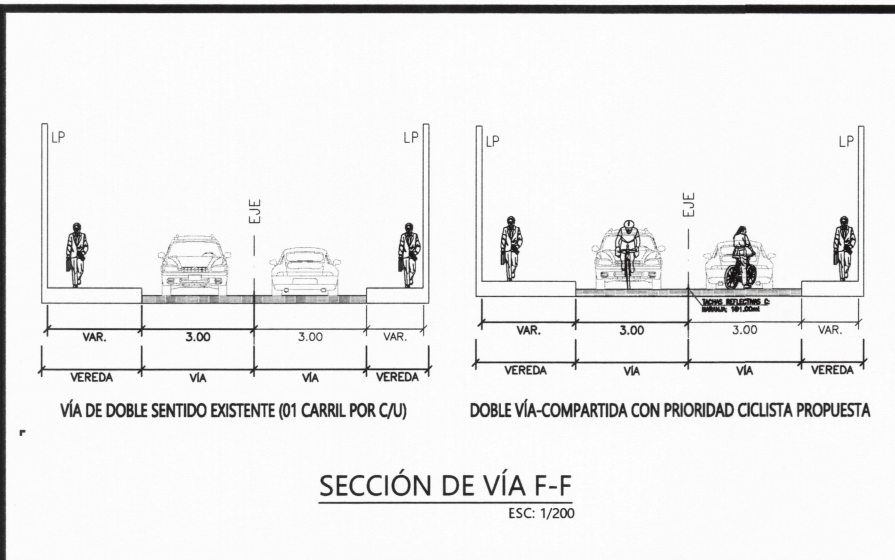

MUNICIPALIDAD DISTRITAL DE BELLAVISTA

GERENCIA DE DESARROLLO URBANO
 SUB GERENCIA DE OBRAS PUBLICAS, ESTUDIOS Y PROYECTOS

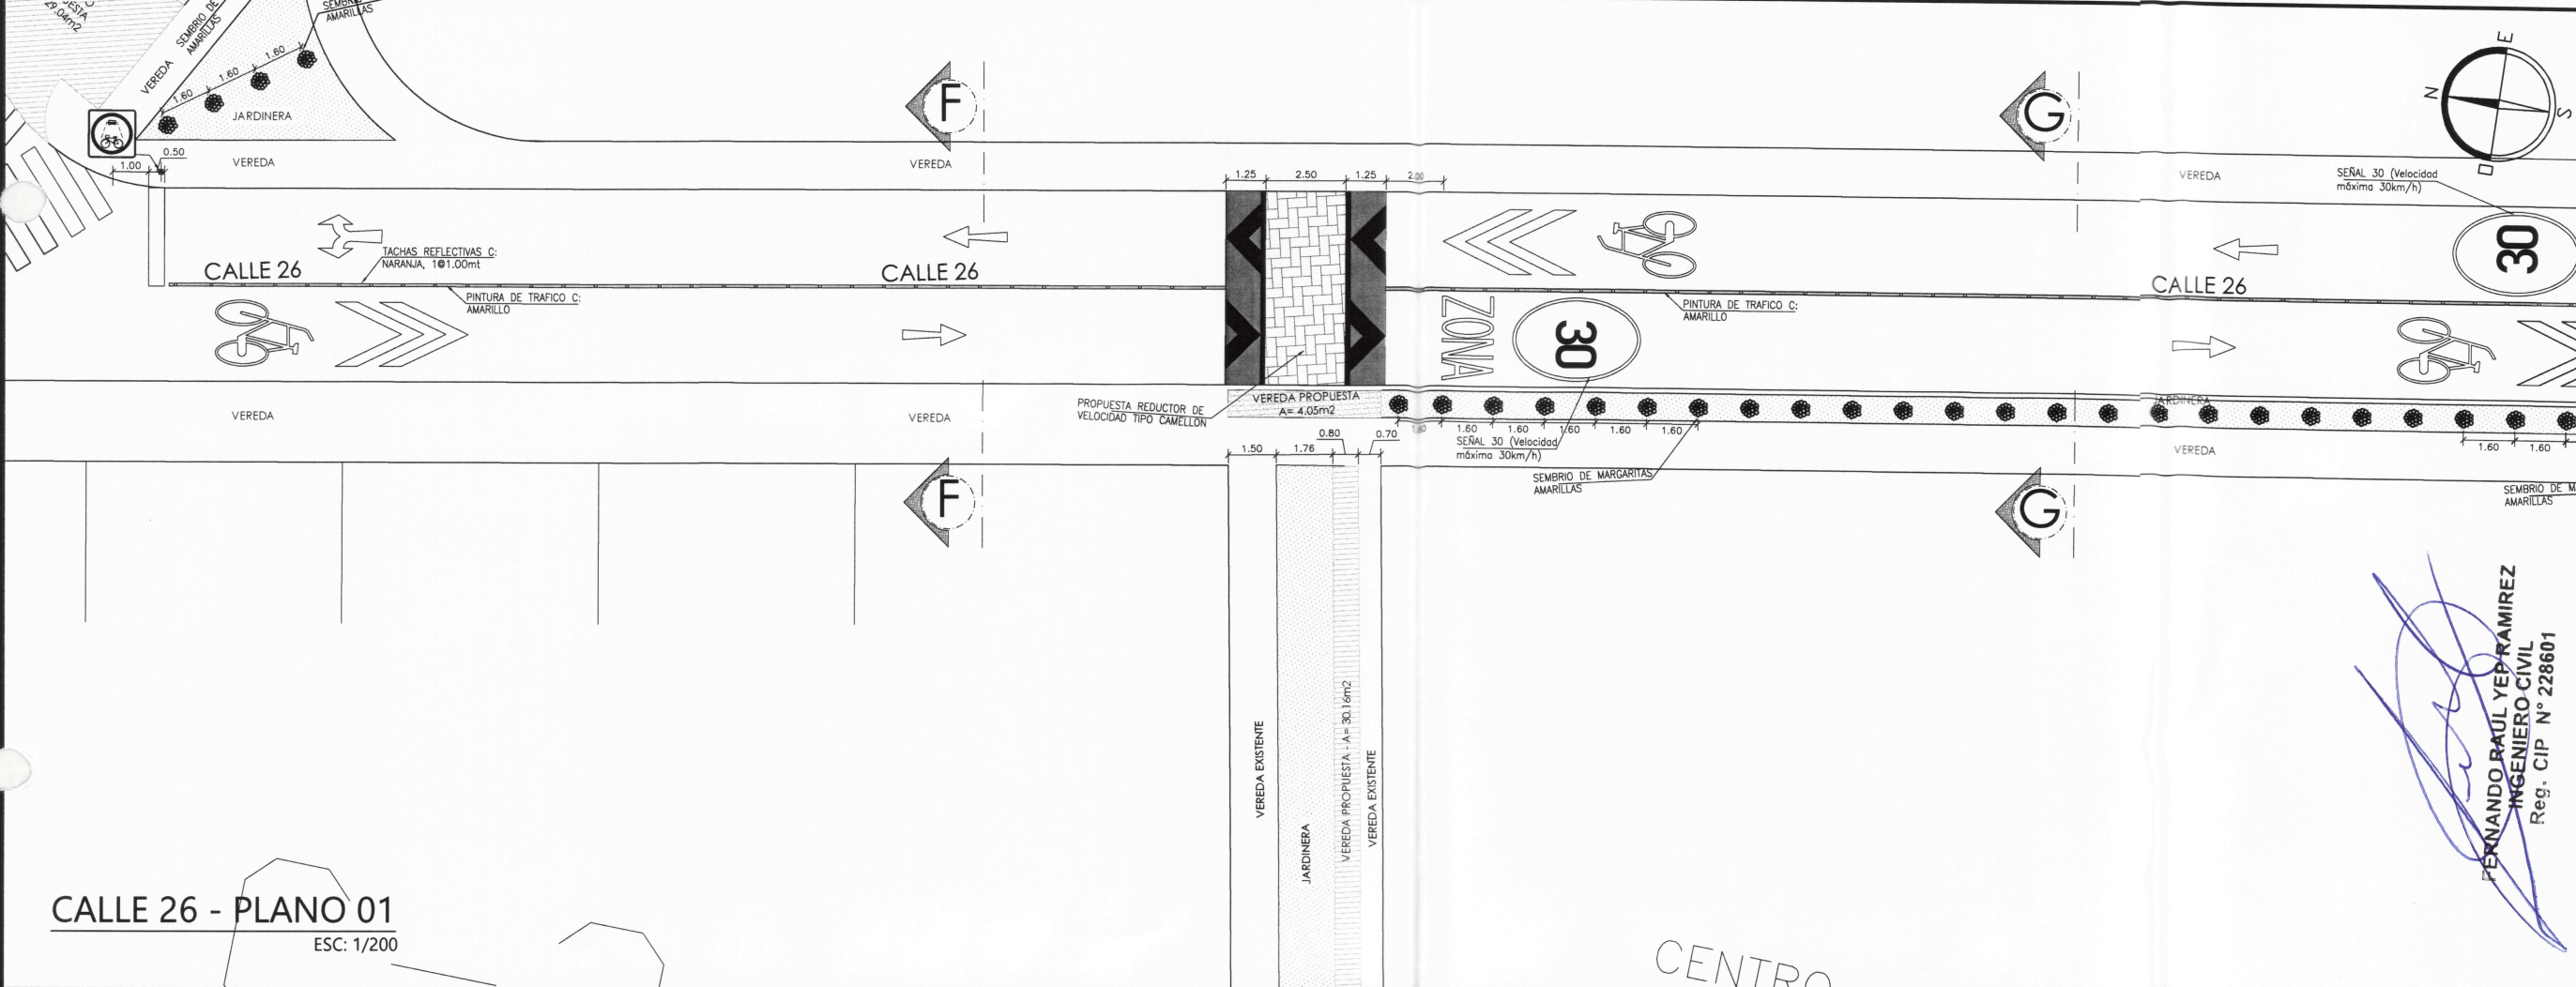




PROYECTO:
 "CREACION DE CICLOVIA EN LOS TRAMOS 1,2,3,4 Y 5 DEL DISTRITO DE BELLAVISTA - PROVINCIA CONSTITUCIONAL DEL CALLAO - DEPARTAMENTO DE CALLAO"

GDU:
 Ing. Edinson Ilave Huayanay
 CIP 89137

SGOPEP:
 Ing. Victor Jaime Luna Llanos
 CIP 89862

ESPECIALIDAD:
 ARQUITECTURA

NOMBRE DEL PLANO:
 CALLE 26 - PLANO 01

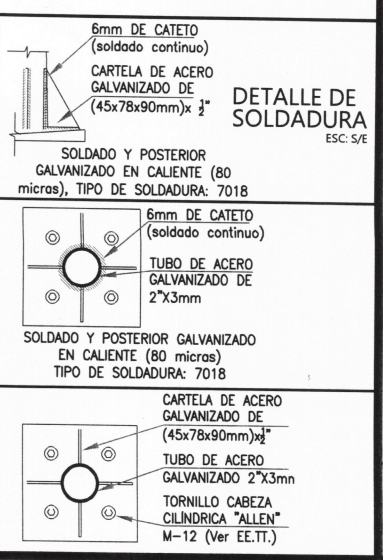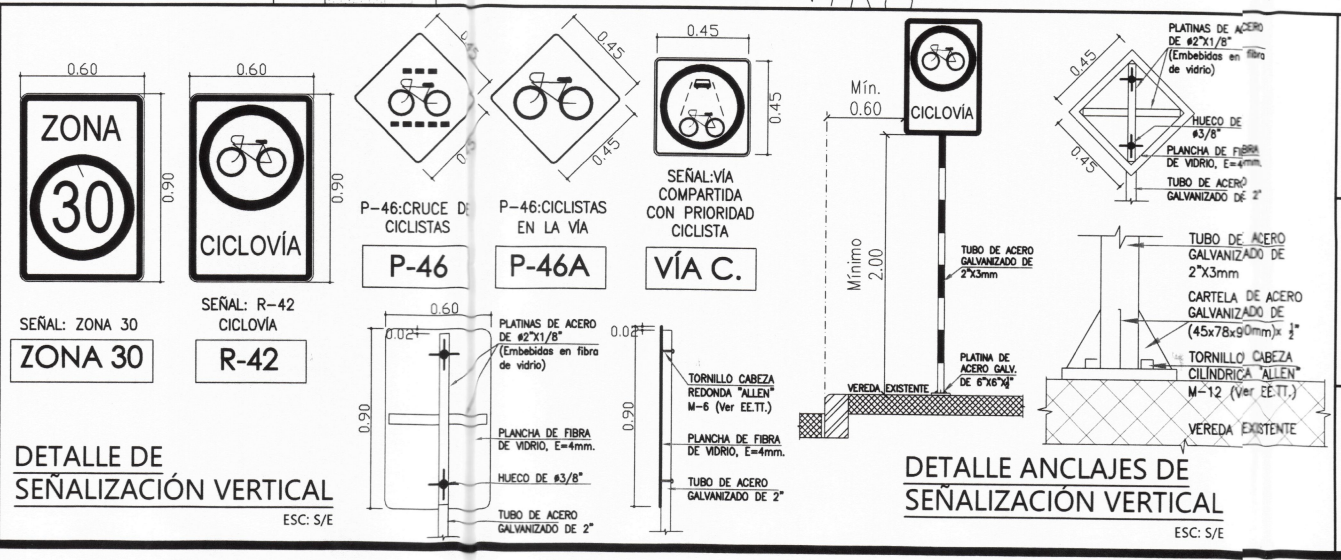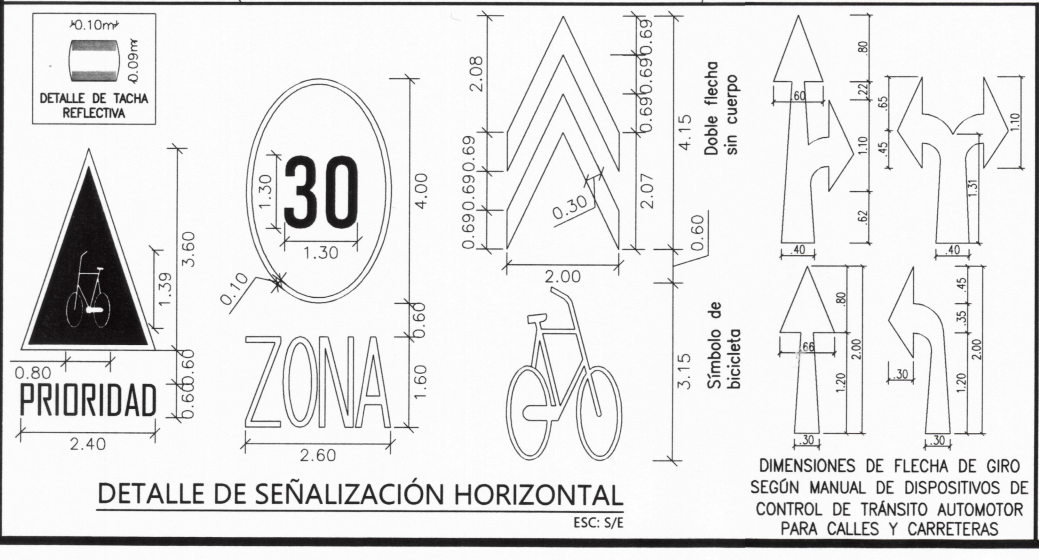

CARACTERÍSTICAS:
 Calle 26 - Entre Calle 7 y IEl El Olivar de Niños

LAMINA:
PL-13

FECHA:
 ABR. - 2023

ESCALA:
 INDICADA

Fernando Raul Yep Ramirez
 INGENIERO CIVIL
 Reg. CIP N° 228601

MUNICIPALIDAD
DISTRITAL DE
BELLAVISTA
GERENCIA DE DESARROLLO
URBANO
SUB GERENCIA DE OBRAS PUBLICAS,
ESTUDIOS Y PROYECTOS



PROYECTO:

"CREACION DE
CICLOVIA EN LOS
TRAMOS 1, 2, 3, 4 Y 5
DEL DISTRITO DE
BELLAVISTA -
PROVINCIA
CONSTITUCIONAL
DEL CALLAO -
DEPARTAMENTO
DE CALLAO"

GDU:

Ing. Edinson Ilave Huayanay
CIP 89137

SGOPEP:

Ing. Victor Jaime Luna Llanos
CIP 89862

ESPECIALIDAD:

ARQUITECTURA

NOMBRE DEL PLANO:

CALLE 26 -
PLANO 02

CARACTERÍSTICAS:

Calle 26 - Entre IEI
El Olivar de Niños y
Calle 43A

LAMINA:


PL-14

FECHA:


ABR. - 2023

ESCALA:






INDICADA

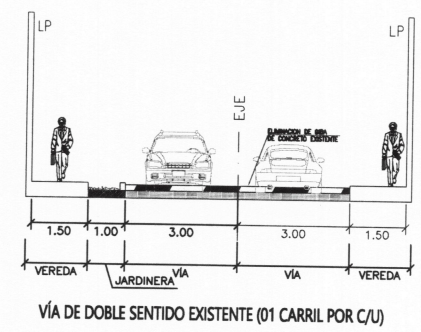


SECCIÓN DE VÍA G-G / EXISTENTE
ESC: 1/200

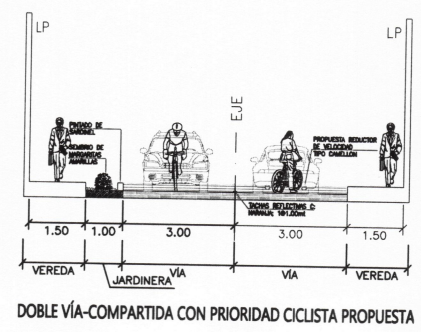


SECCIÓN DE VÍA G-G/PROPUESTA
ESC: 1/200

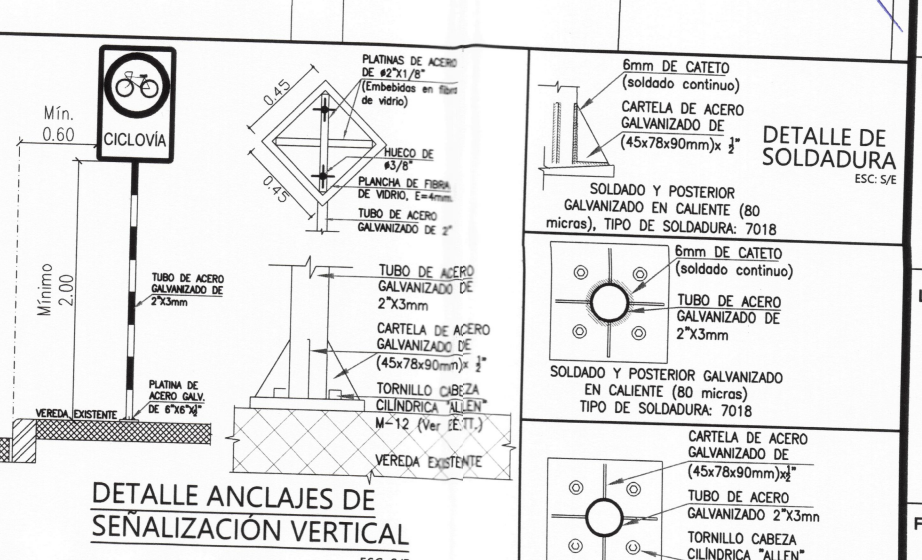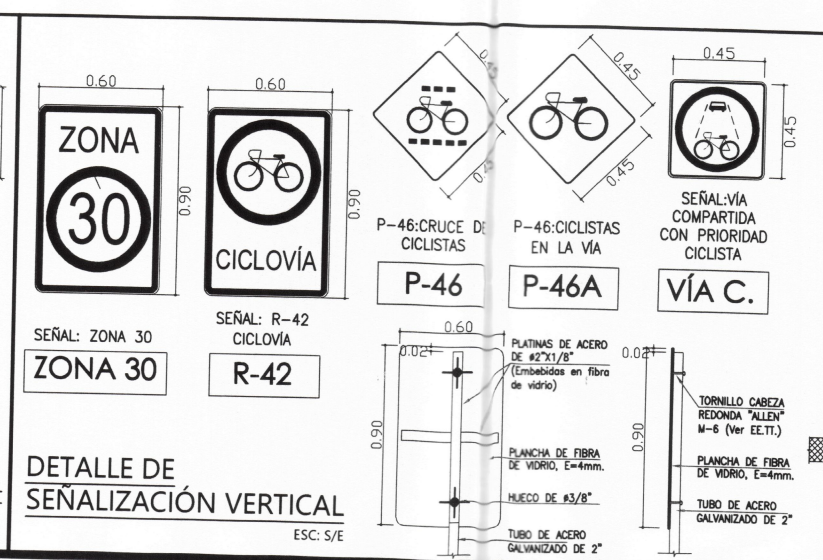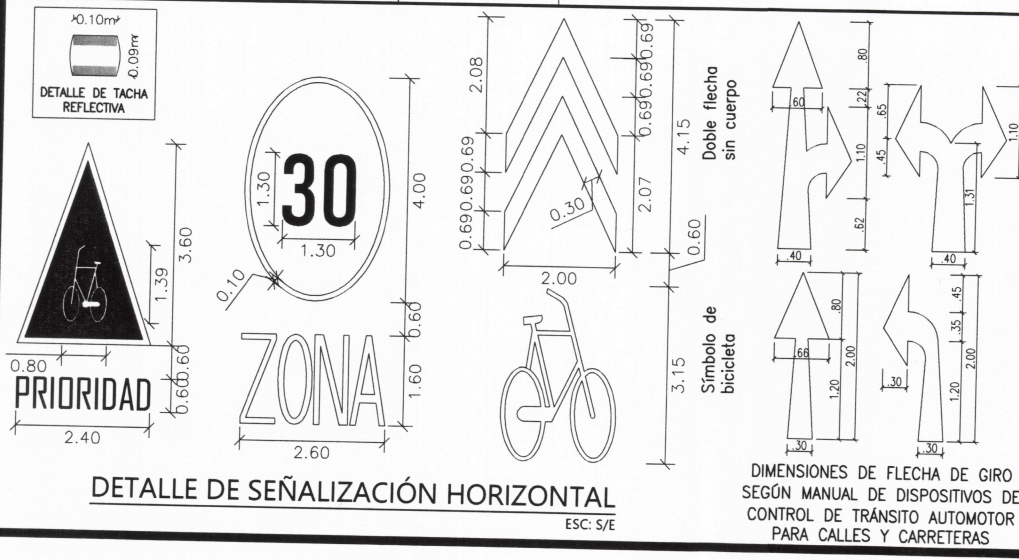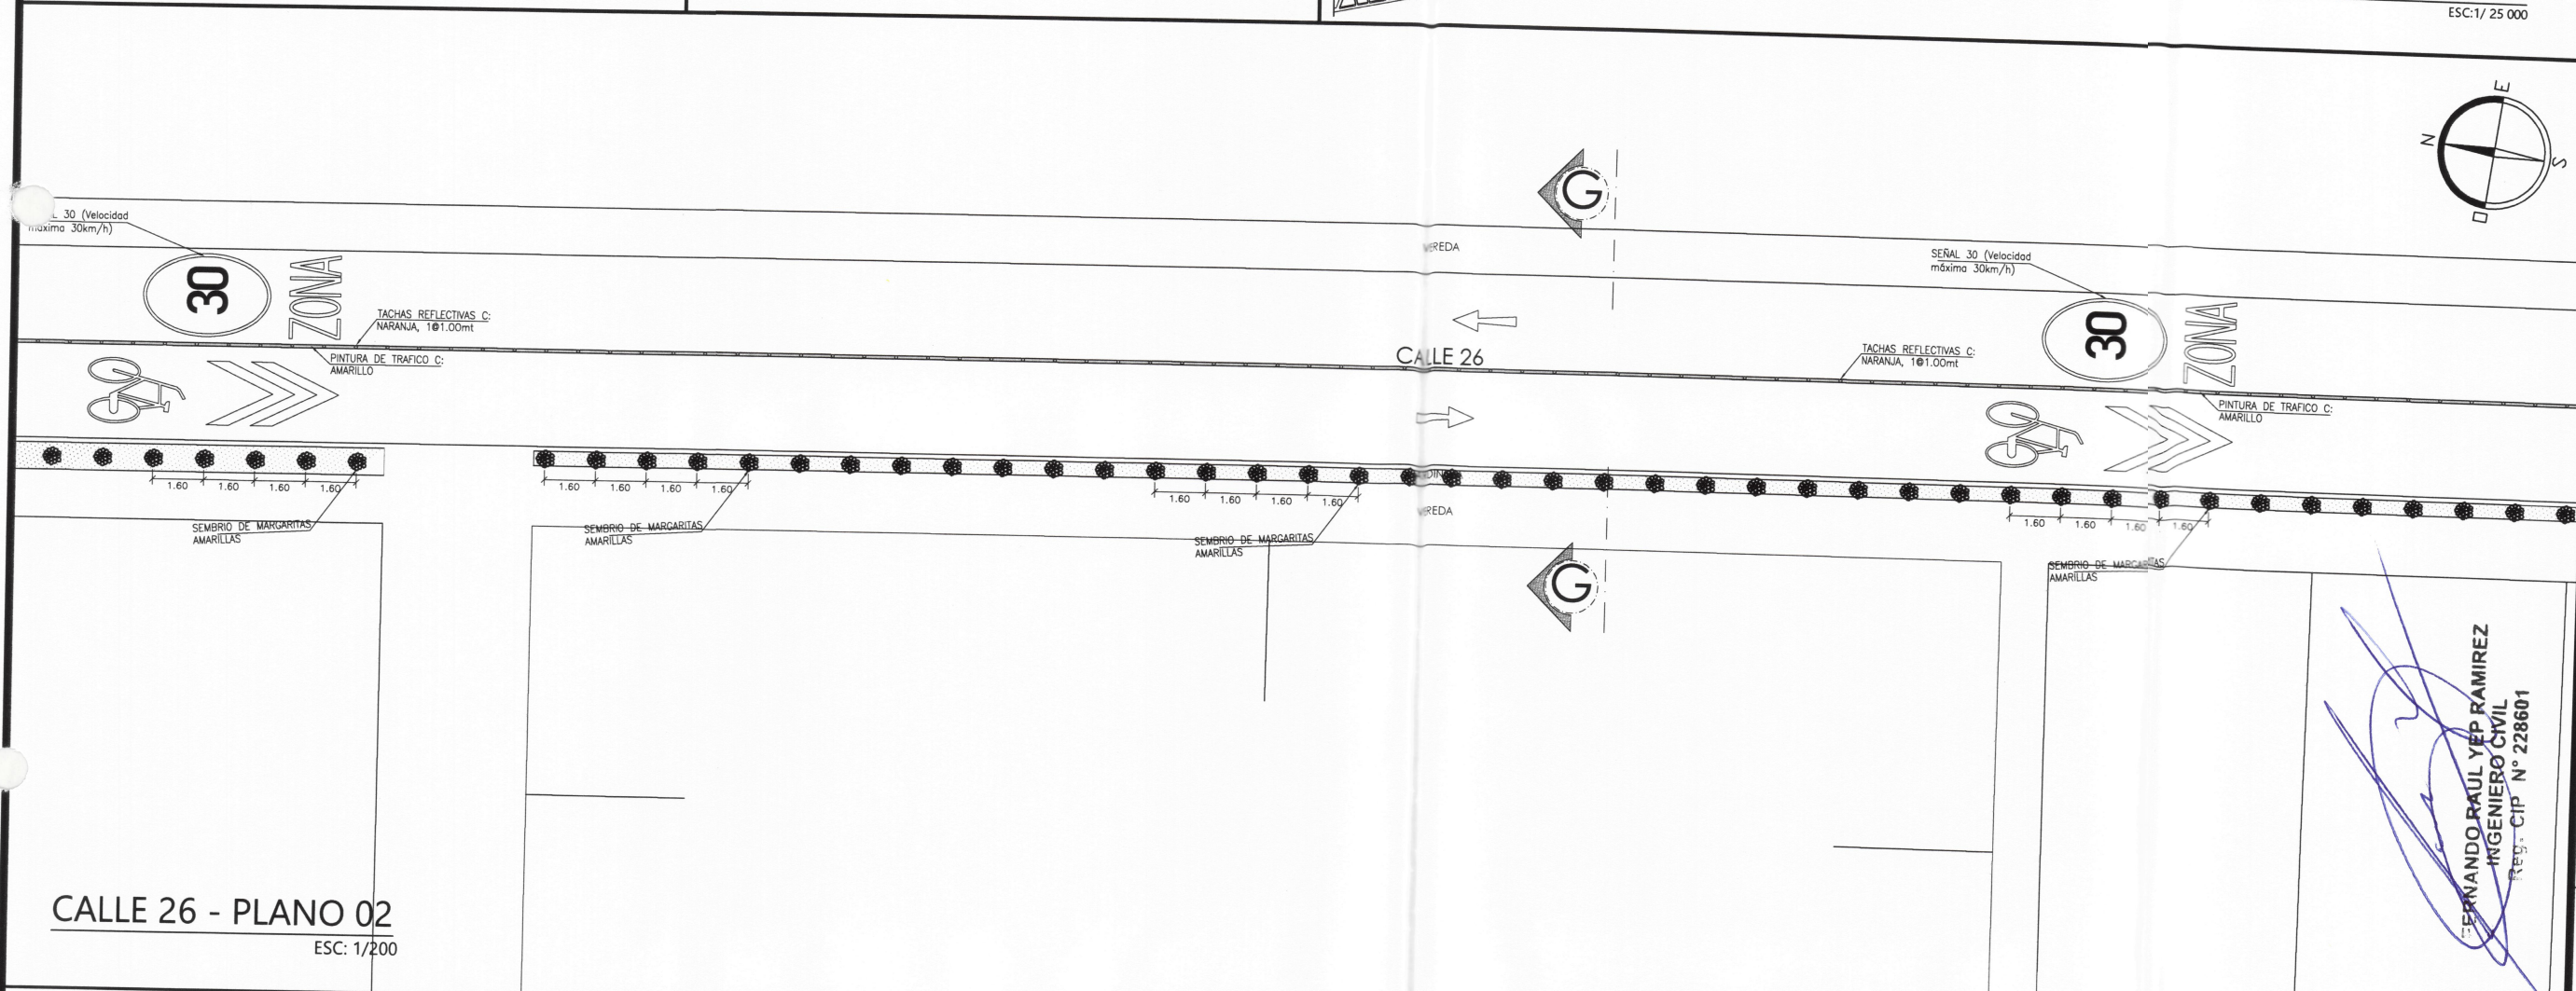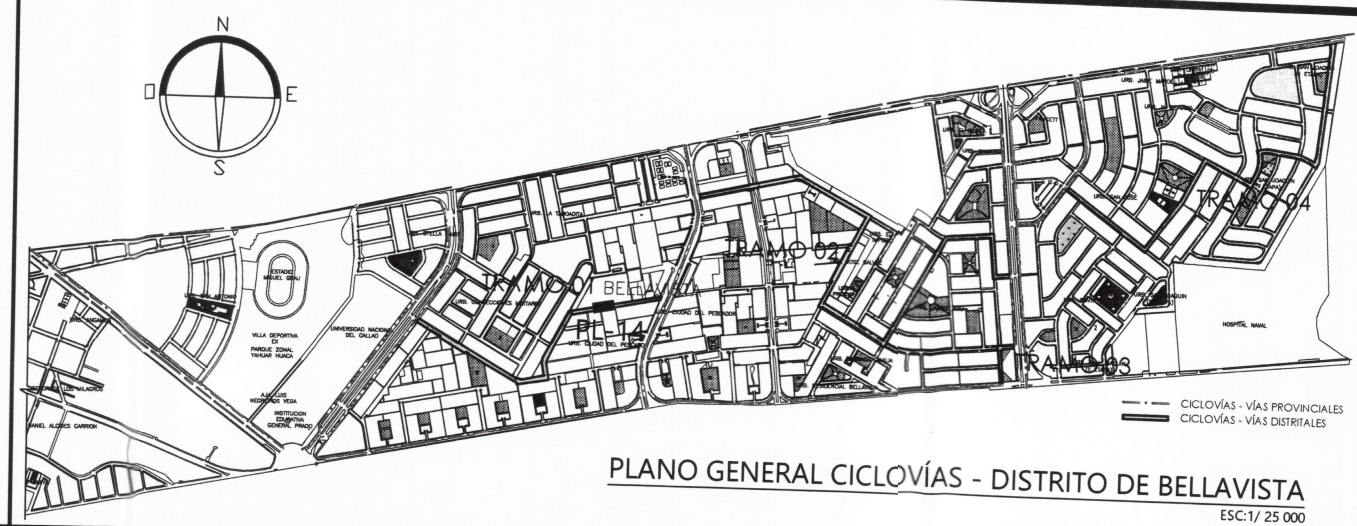


076

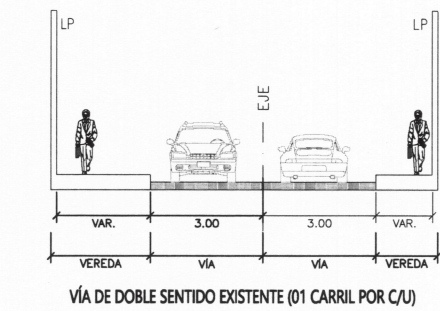

SECCIÓN DE VÍA F-F / EXISTENTE
ESC: 1/200

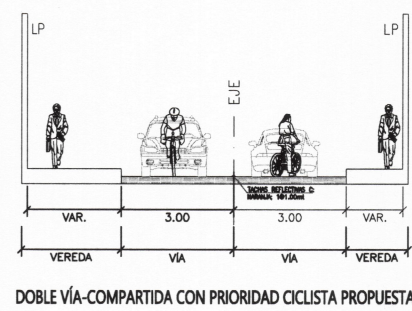

SECCIÓN DE VÍA F-F/PROPUESTA
ESC: 1/200

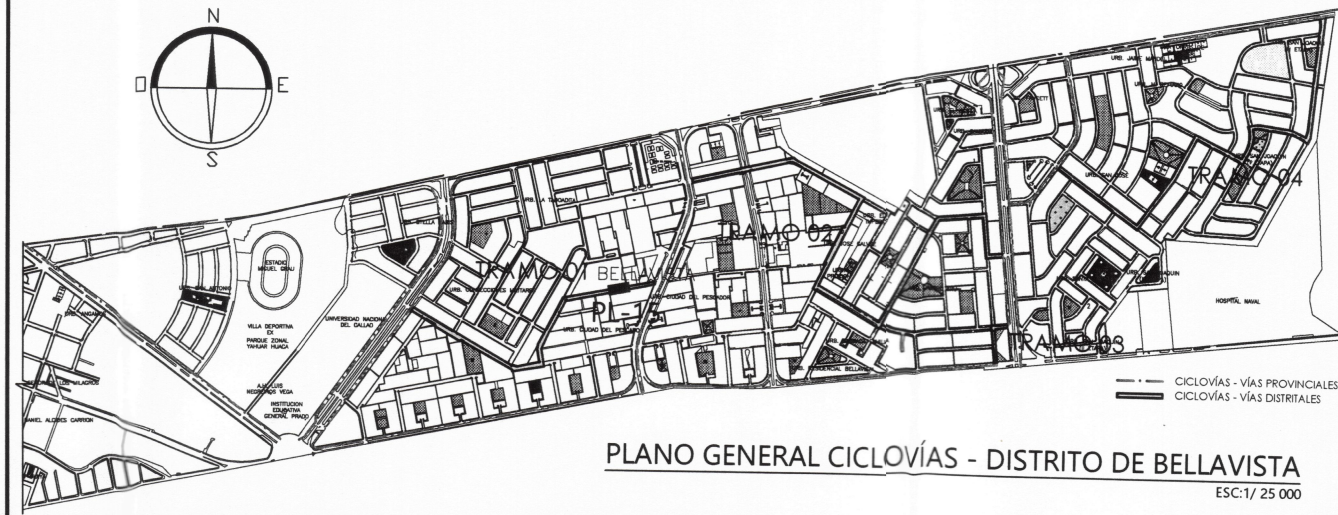

MUNICIPALIDAD
DISTRITAL DE
BELLAVISTA

GERENCIA DE DESARROLLO
URBANO
SUB GERENCIA DE OBRAS PUBLICAS,
ESTUDIOS Y PROYECTOS

PROYECTO:
"CREACION DE
CICLOVIA EN LOS
TRAMOS 1,2,3,4 Y 5
DEL DISTRITO DE
BELLAVISTA -
PROVINCIA
CONSTITUCIONAL
DEL CALLAO -
DEPARTAMENTO
DE CALLAO"

GDU:
Ing. Edinson Ilave Huayanay
CIP 89137

SGOPEP:
Ing. Victor Jaime Luna Llanos
CIP 89862

ESPECIALIDAD:
ARQUITECTURA


NOMBRE DEL PLANO:
CALLE 26 -
PLANO 03

CARACTERÍSTICAS:
Calle 26 - Entre
Calle 43A y
Parroquia San
Pedro





LAMINA:
PL-15

FECHA:
ABR. - 2023


ESCALA:
INDICADA

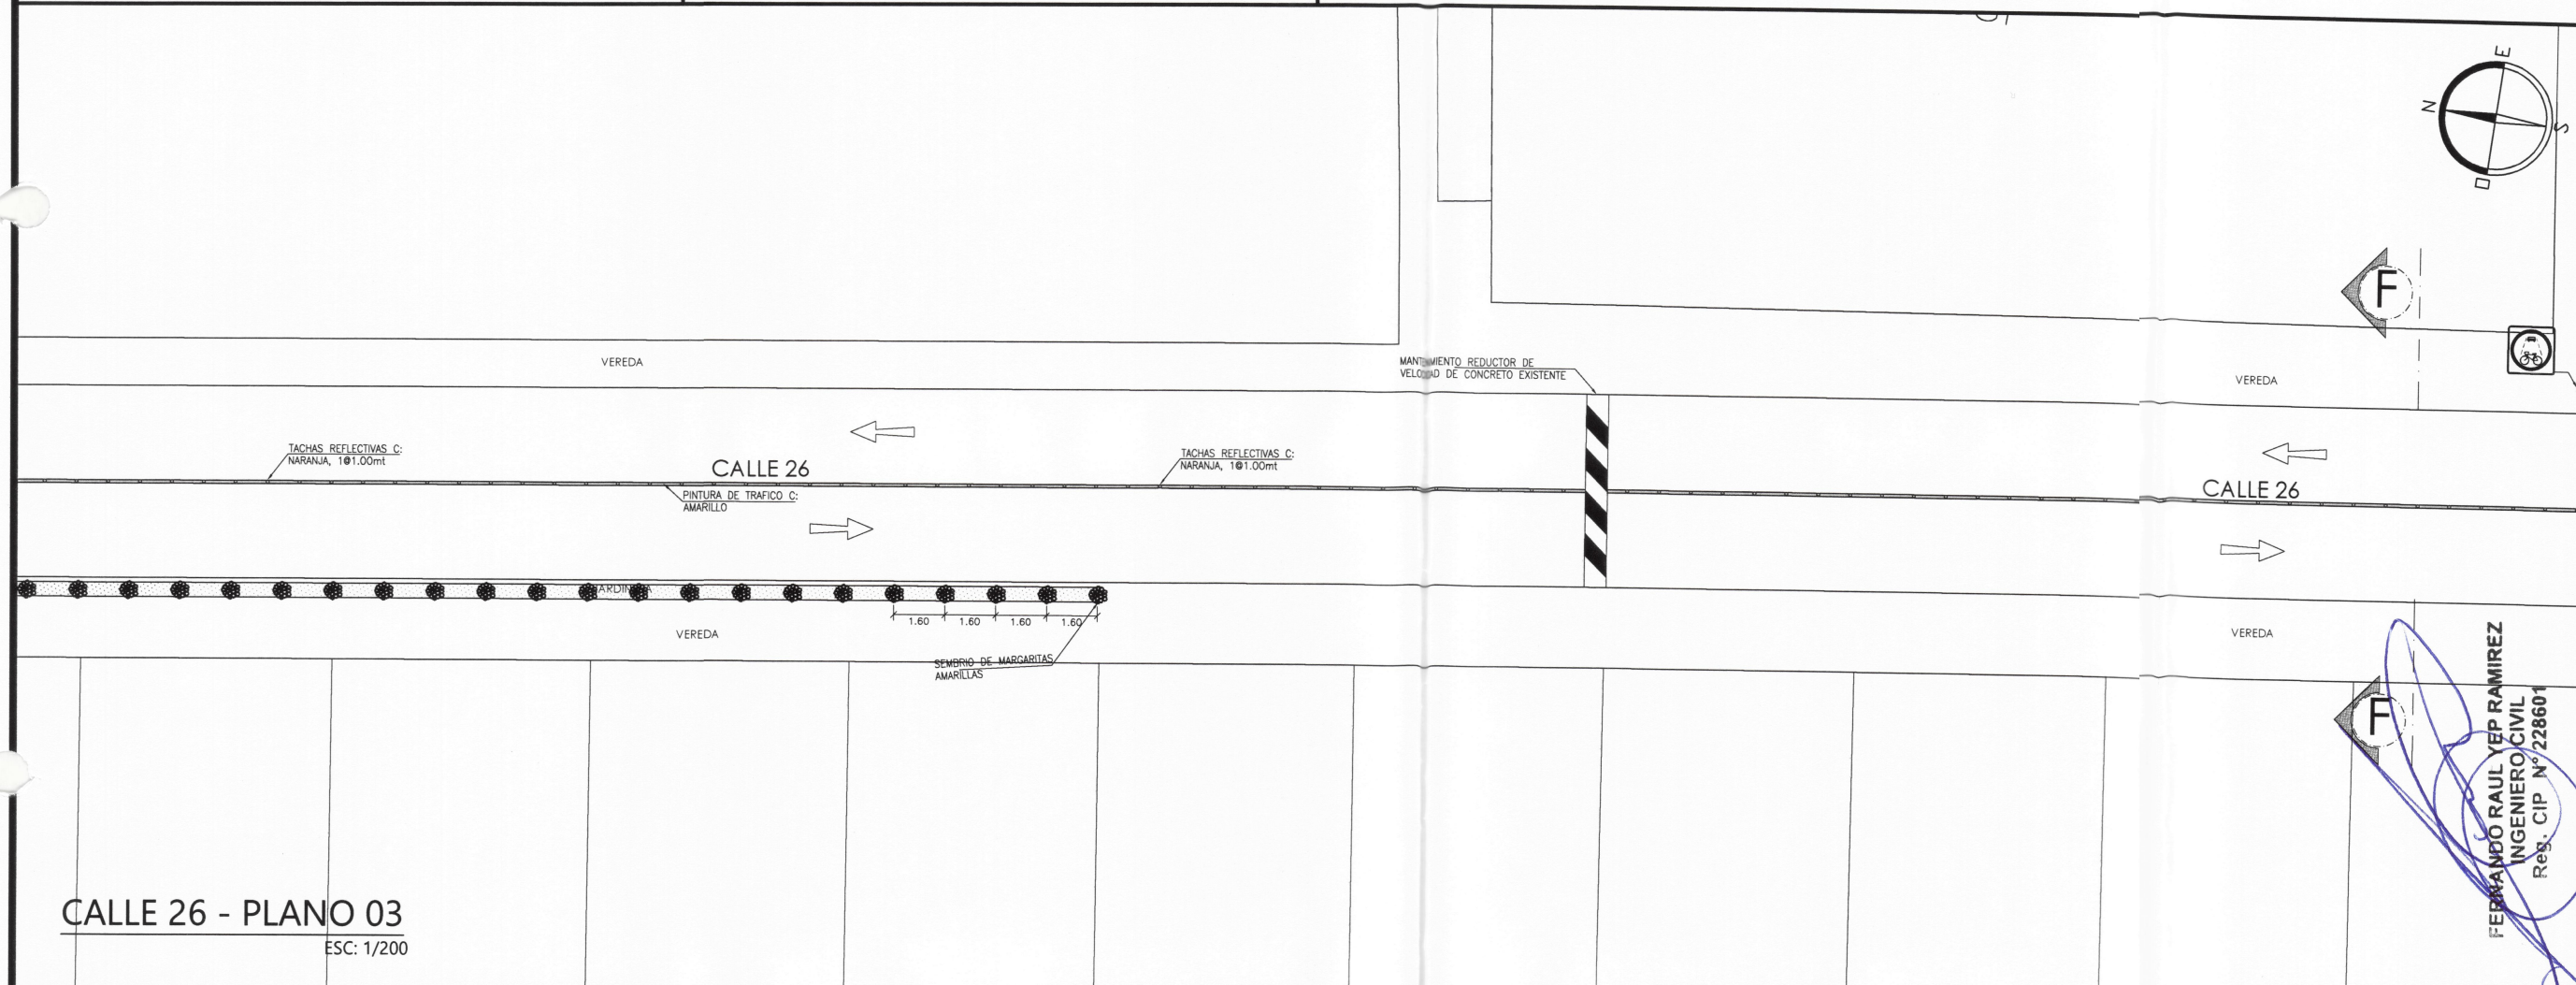


FERNANDO RAUL YEP RAMIREZ
INGENIERO CIVIL
Reg. CIP N° 228601

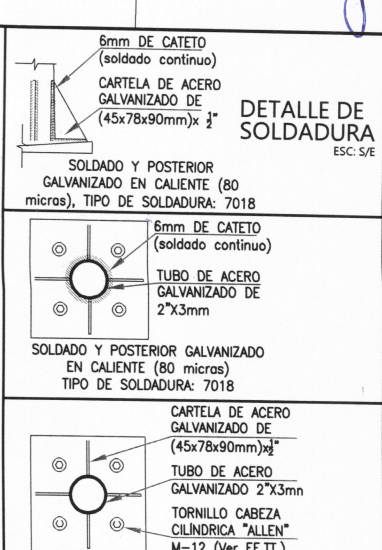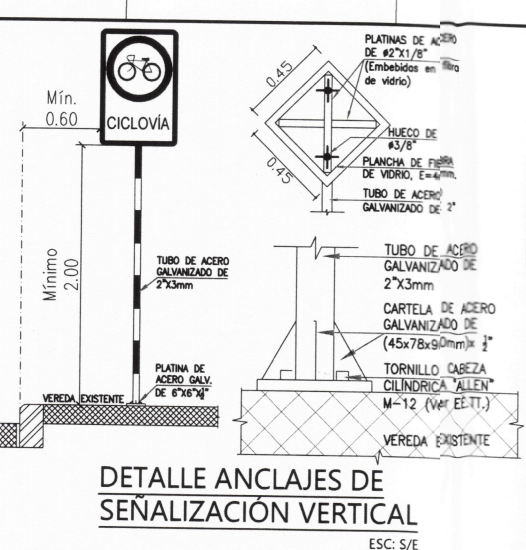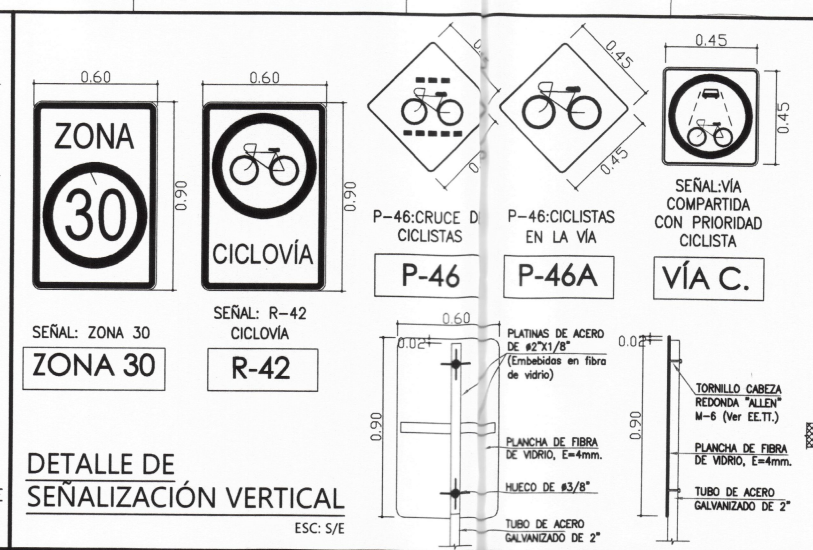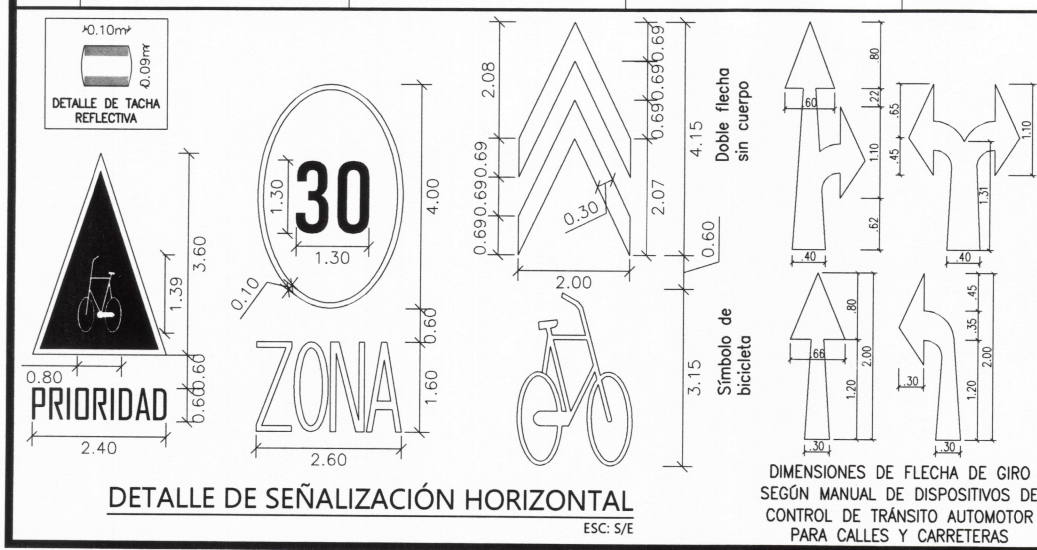


DIMENSIONES DE FLECHA DE GIRO
SEGUN MANUAL DE DISPOSITIVOS DE
CONTROL DE TRANSITO AUTOMOTOR
PARA CALLES Y CARRETERAS

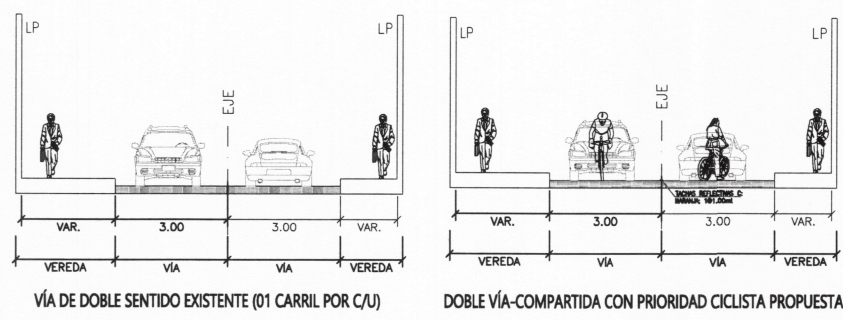

SECCIÓN DE VÍA F-F
ESC: 1/200

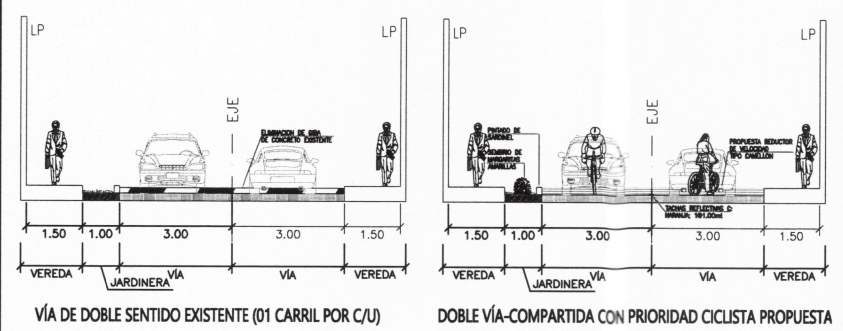


SECCIÓN DE VÍA G-G
ESC: 1/200

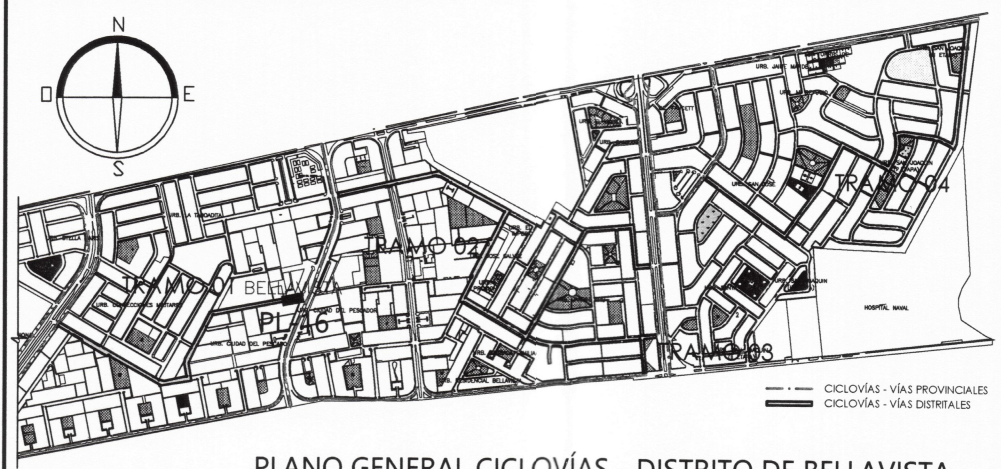

MUNICIPALIDAD
DISTRITAL DE
BELLAVISTA

GERENCIA DE DESARROLLO
URBANO
SUB GERENCIA DE OBRAS PUBLICAS,
ESTUDIOS Y PROYECTOS

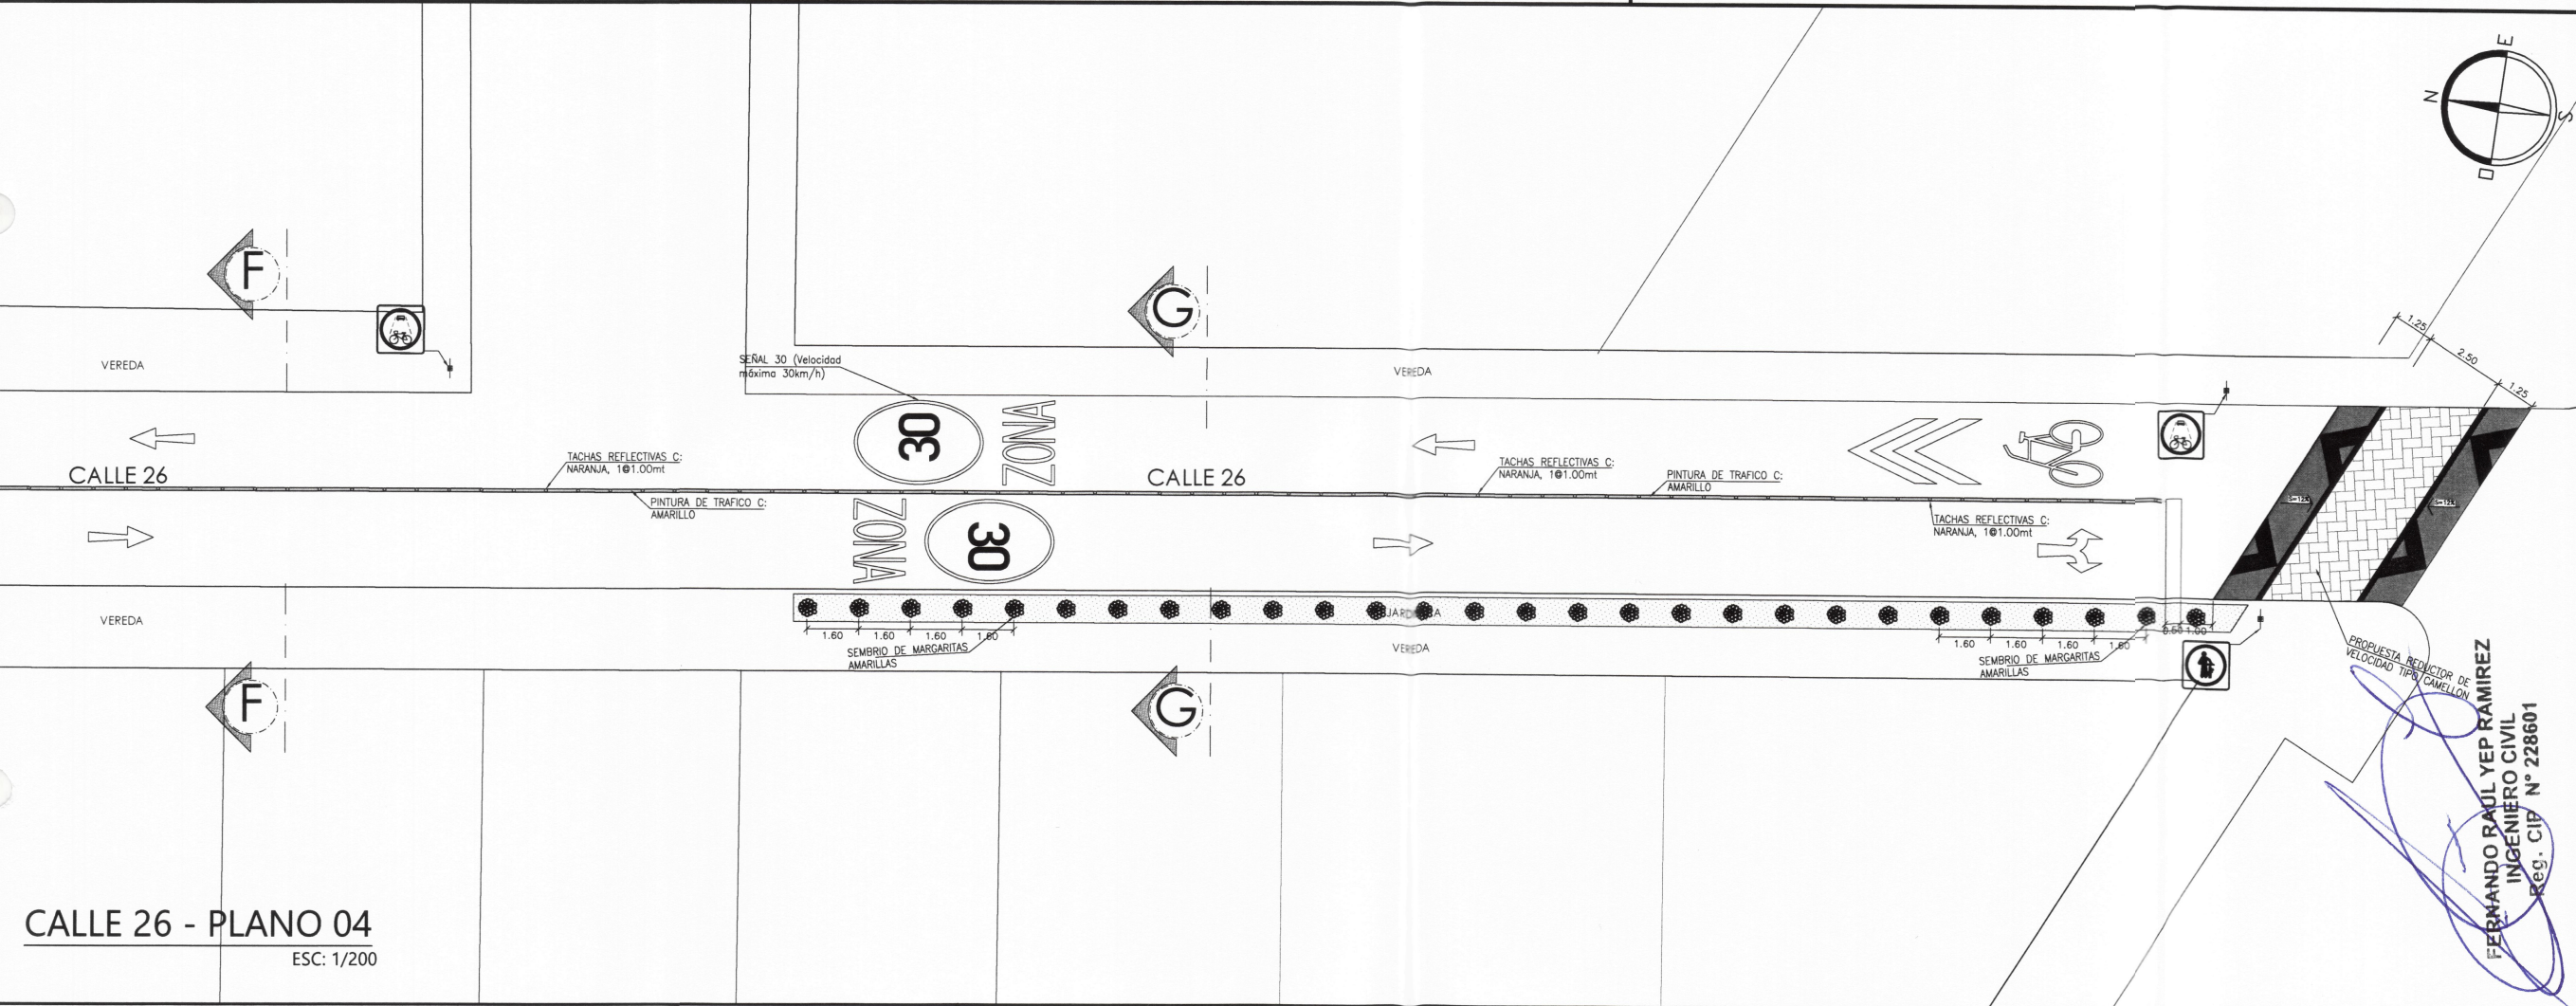

PROYECTO:
"CREACION DE
CICLOVIA EN LOS
TRAMOS 1,2,3,4 Y 5
DEL DISTRITO DE
BELLAVISTA -
PROVINCIA
CONSTITUCIONAL
DEL CALLAO -
DEPARTAMENTO
DE CALLAO"

GDU:
Ing. Edinson Ilave Huayanay
CIP 89137

SGOPEP:
Ing. Victor Jaime Luna Llanos
CIP 89862

ESPECIALIDAD:
ARQUITECTURA





NOMBRE DEL PLANO:
CALLE 26 -
PLANO 04


CARACTERÍSTICAS:
Cruce de Calle 26
con Av. Haya de la
Torre

LAMINA:
PL-16


FECHA:
ABR. - 2023

ESCALA:
INDICADA

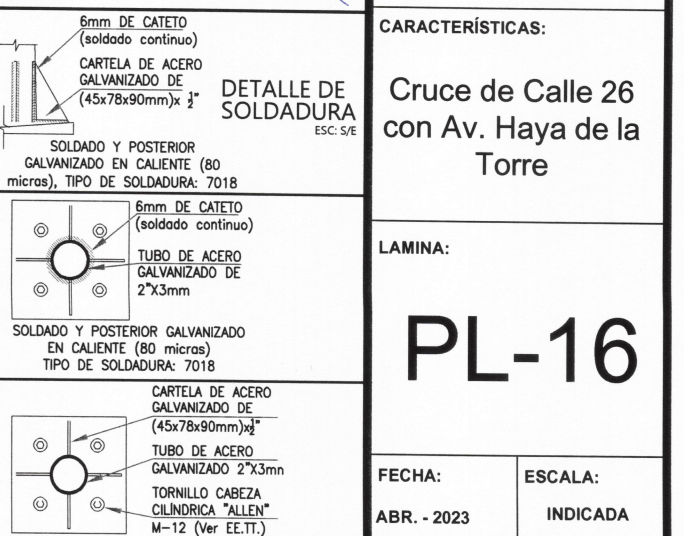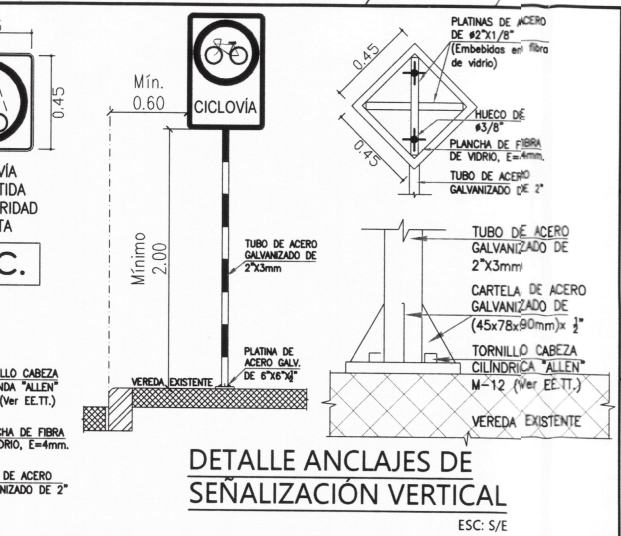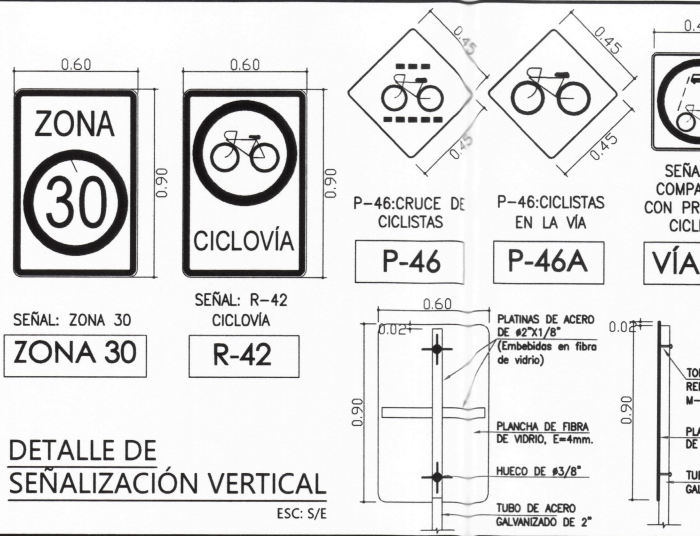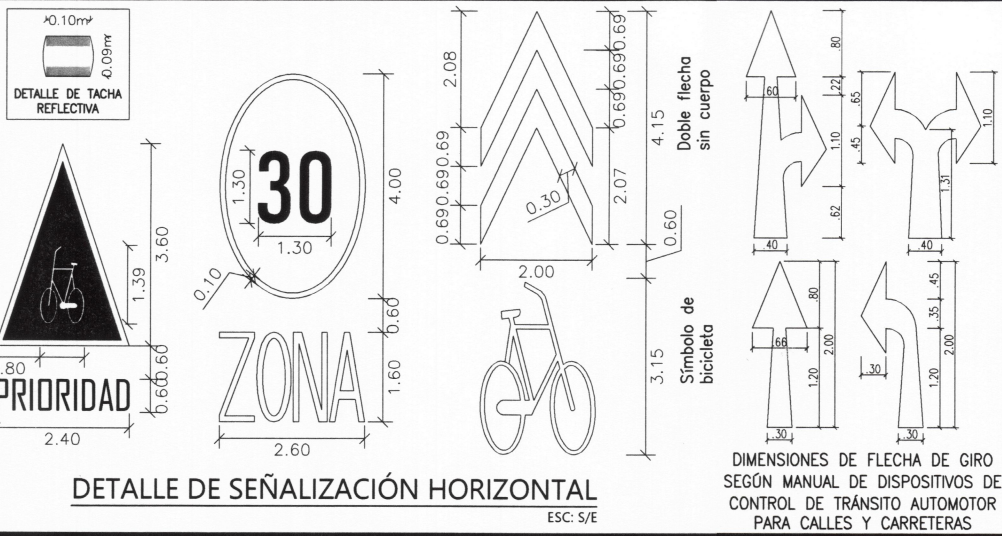

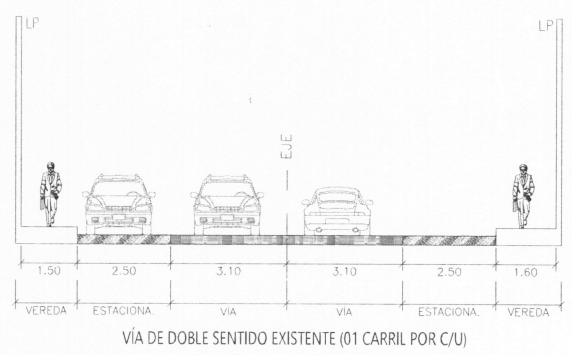


SECCIÓN DE VÍA H-H/ EXISTENTE
ESC: 1/200

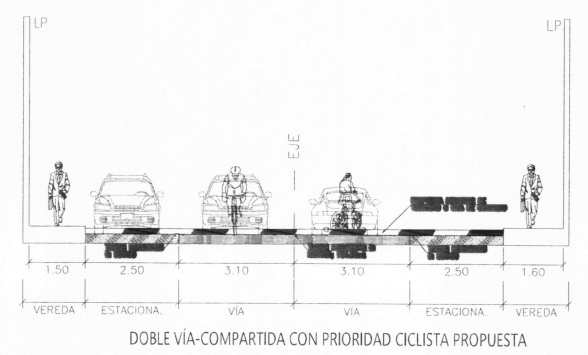


SECCIÓN DE VÍA H-H/PROPUESTA
ESC: 1/200



PLANO GENERAL CICLOVÍAS - DISTRITO DE BELLAVISTA
ESC: 1/ 25 000

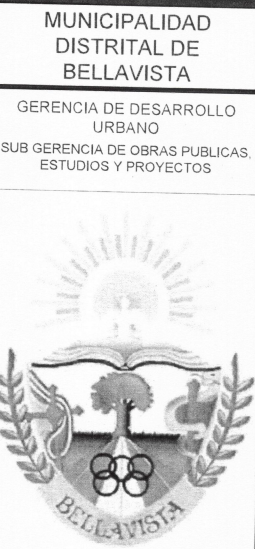

PROYECTO:
"CREACION DE CICLOVIA EN LOS TRAMOS 1,2,3,4 Y 5 DEL DISTRITO DE BELLAVISTA - PROVINCIA CONSTITUCIONAL DEL CALLAO - DEPARTAMENTO DE CALLAO"

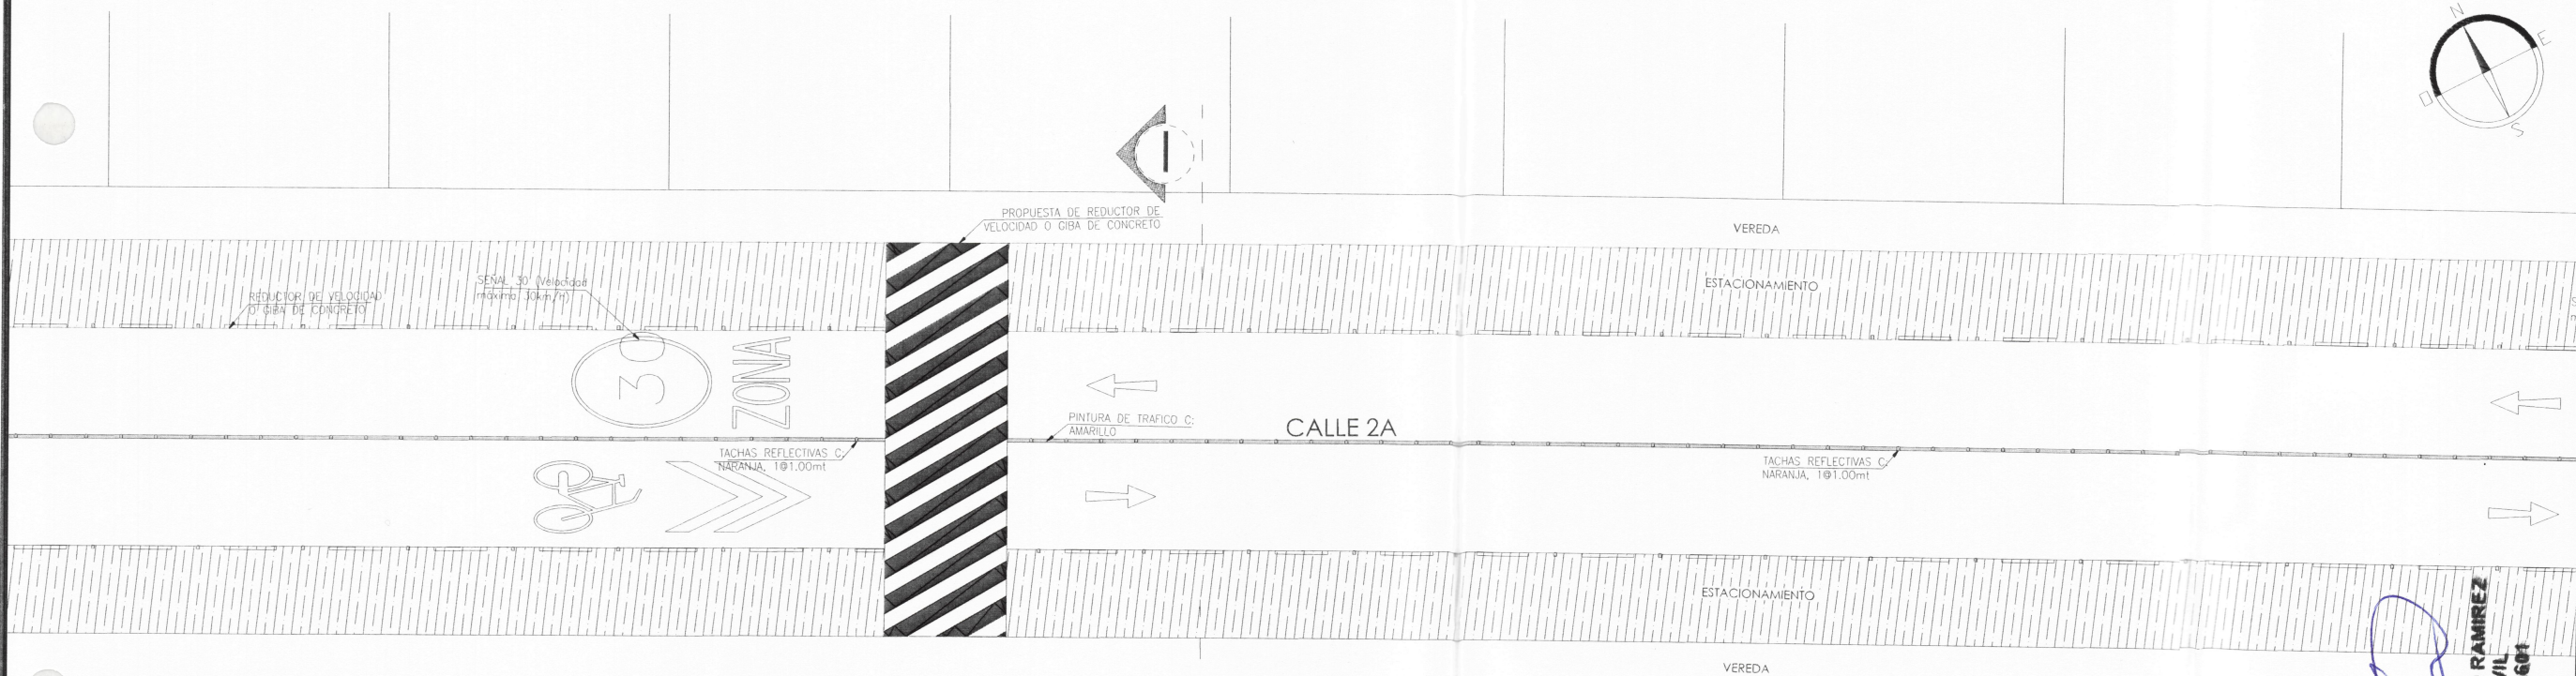

CALLE 2A - PLANO 02
ESC: 1/200

GDU:
Ing. Edinson Ilave Huayanay
CIP 89137

SGOPEP:
Ing. Victor Jaime Luna Llanos
CIP 89862

ESPECIALIDAD:
ARQUITECTURA


NOMBRE DEL PLANO:
CALLE 2A - PLANO 02

CARACTERÍSTICAS:
Calle 2A- (Entre Av. Haya de la Torre y


LAMINA:
PL-18

FECHA:
ABR. - 2023


ESCALA:
INDICADA

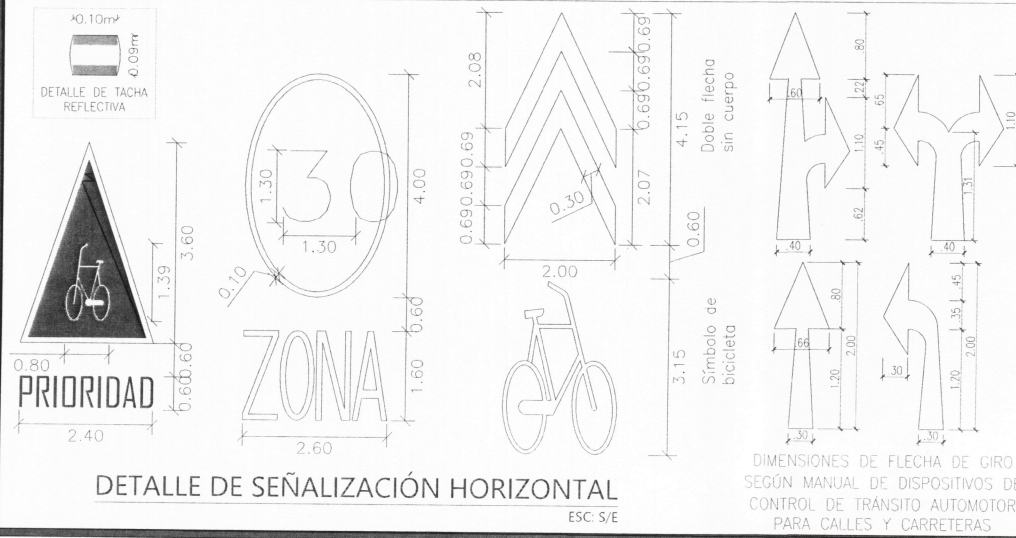


DETALLE DE SEÑALIZACIÓN HORIZONTAL
ESC: 5/E

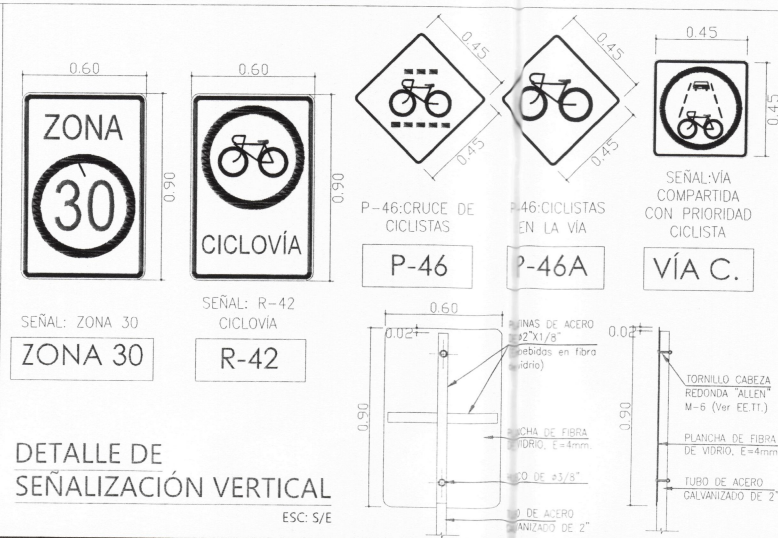

DETALLE DE SEÑALIZACIÓN VERTICAL
ESC: 5/E

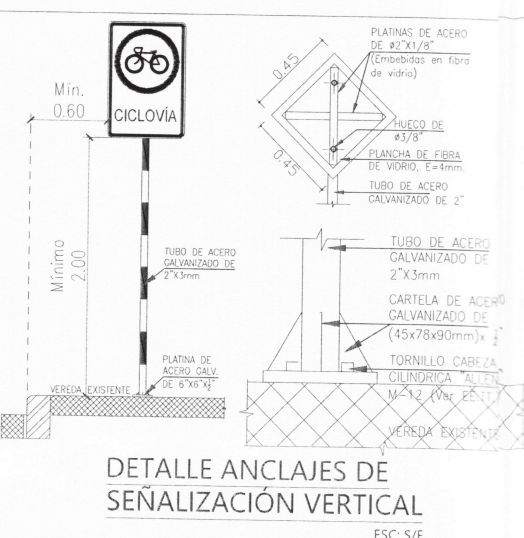

DETALLE ANCLAJES DE SEÑALIZACIÓN VERTICAL
ESC: 5/E

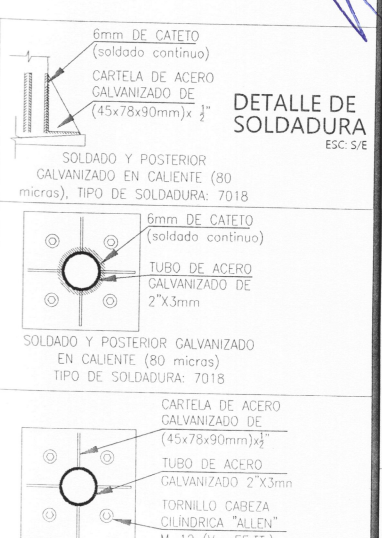

DETALLE DE SOLDADURA
ESC: 5/E

DETALLE DE SOLDADURA
ESC: 5/E

DETALLE DE SOLDADURA
ESC: 5/E

DETALLE DE SOLDADURA
ESC: 5/E

DETALLE DE SOLDADURA
ESC: 5/E

FERNANDO RAÚL YEP RAMÍREZ
INGENIERO CIVIL
Reg. CIP N° 228601



PROYECTO:

"CREACION DE
CICLOVIA EN LOS
TRAMOS 1,2,3,4 Y 5
DEL DISTRITO DE
BELLAVISTA -
PROVINCIA
CONSTITUCIONAL
DEL CALLAO -
DEPARTAMENTO
DE CALLAO"

GDU:
Ing. Edinson Ilave Huayanay
CIP 89137

SGOPEP:
Ing. Victor Jaime Luna Llanos
CIP 89862


ESPECIALIDAD:
ARQUITECTURA

NOMBRE DEL PLANO:
CALLE 2A -
PLANO 02


CARACTERÍSTICAS:
Cruce de Calle 2A
y Av. Juan Velasco
Alvarado

LAMINA:
PL-19

FECHA:
ABR. - 2023
ESCALA:
INDICADA

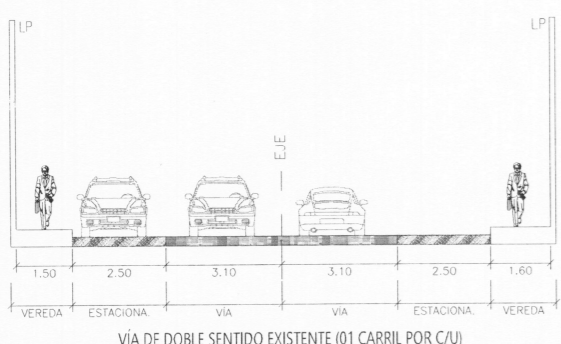


SECCIÓN DE VÍA H-H/ EXISTENTE
ESC. 1/200

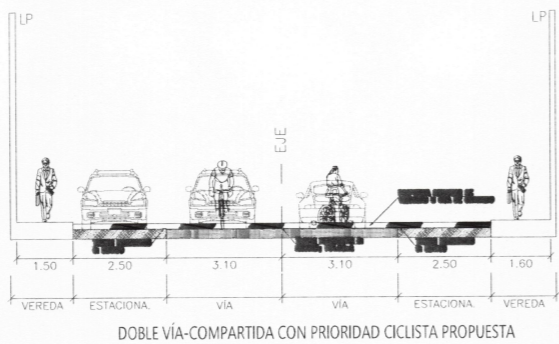

SECCIÓN DE VÍA H-H/PROPUESTA
ESC. 1/200




PLANO GENERAL CICLOVÍAS - DISTRITO DE BELLAVISTA
ESC. 1/ 25 000

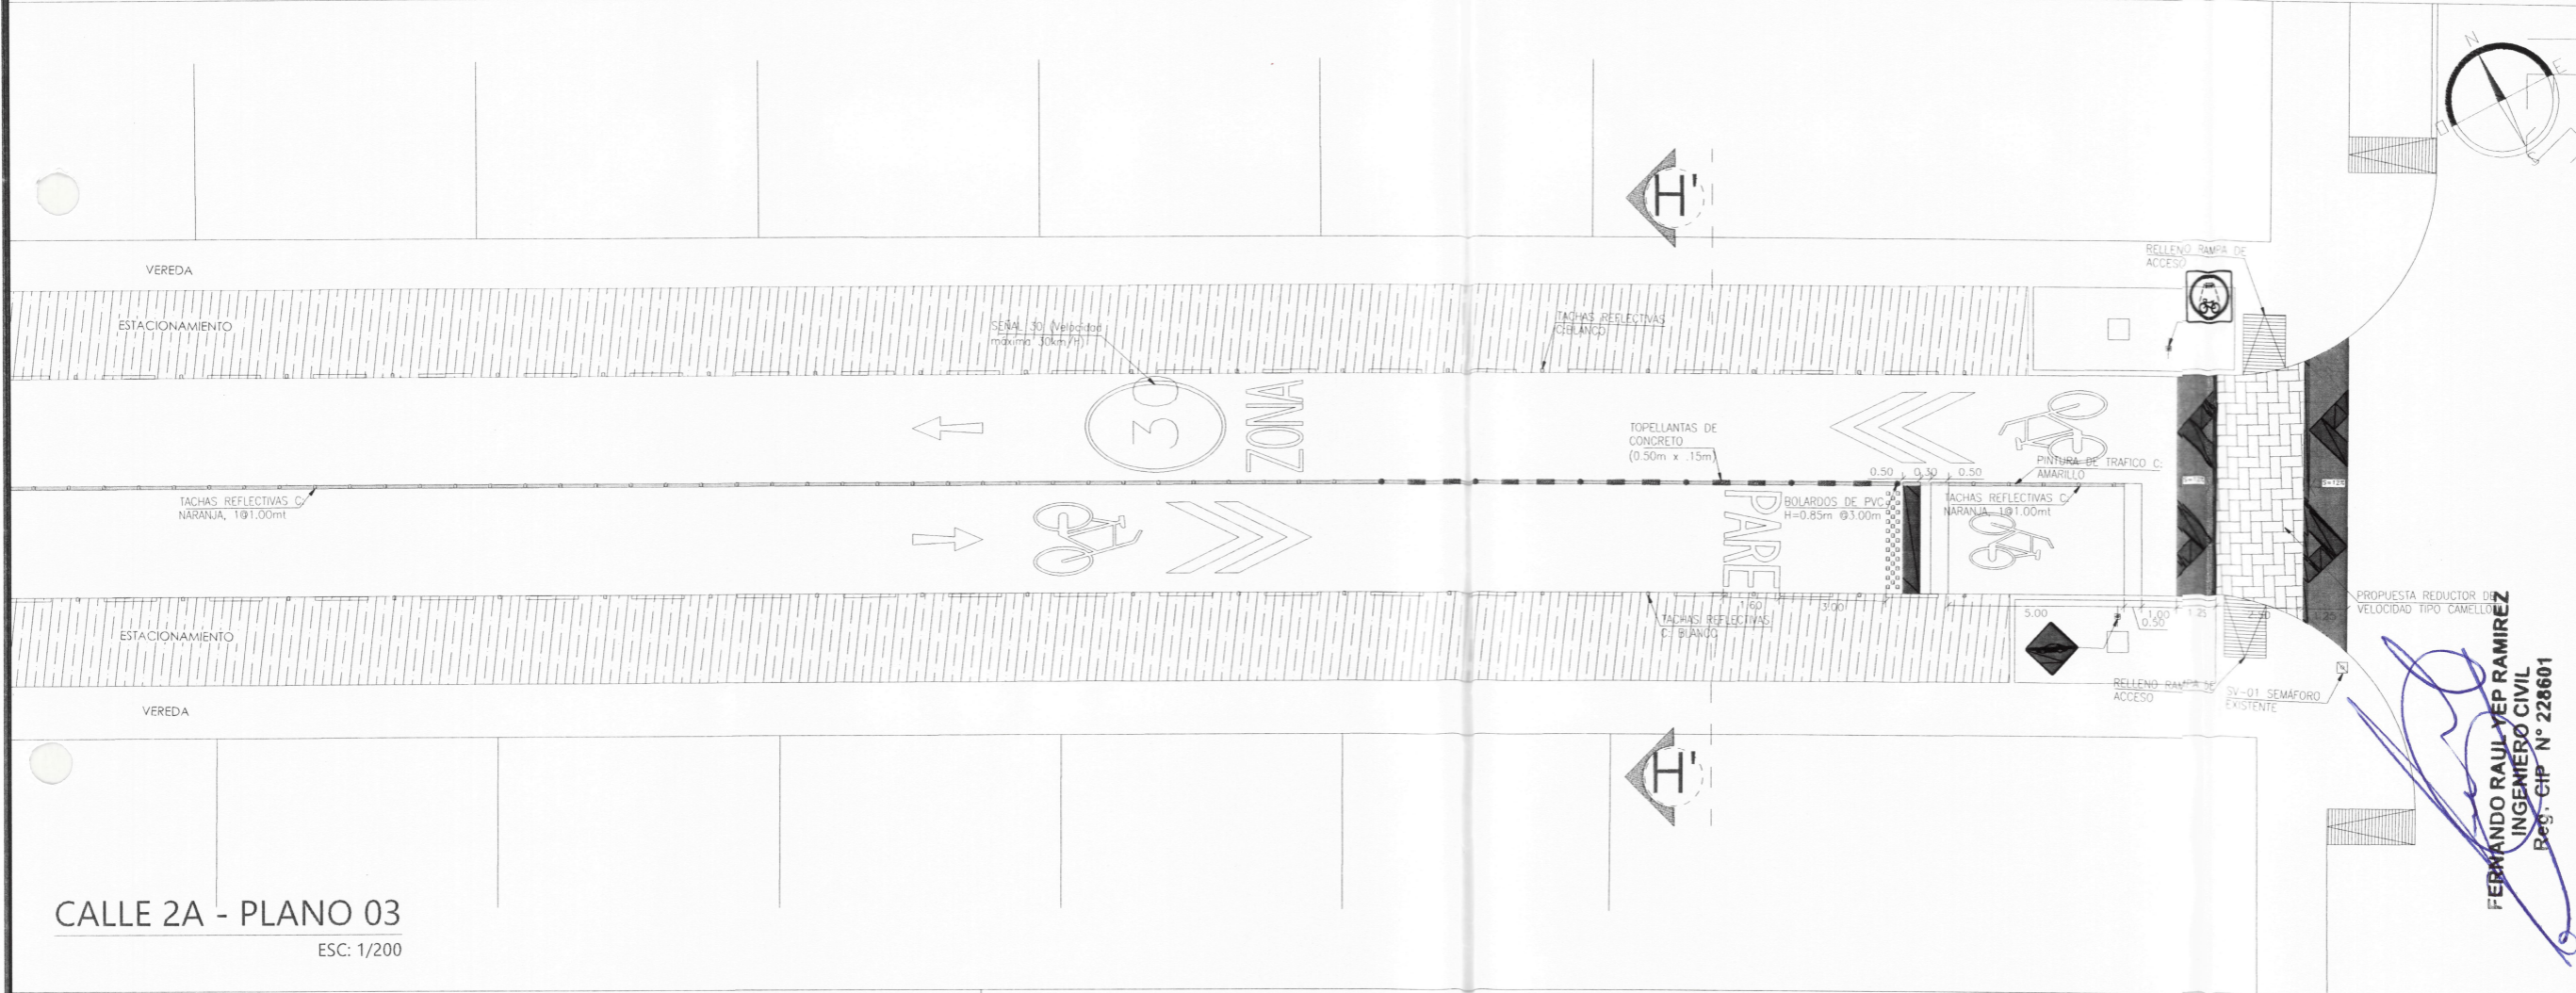


CALLE 2A - PLANO 03
ESC. 1/200


FERNANDO RAUL VEP RAMIREZ
INGENIERO CIVIL
Reg. CIP N° 228601

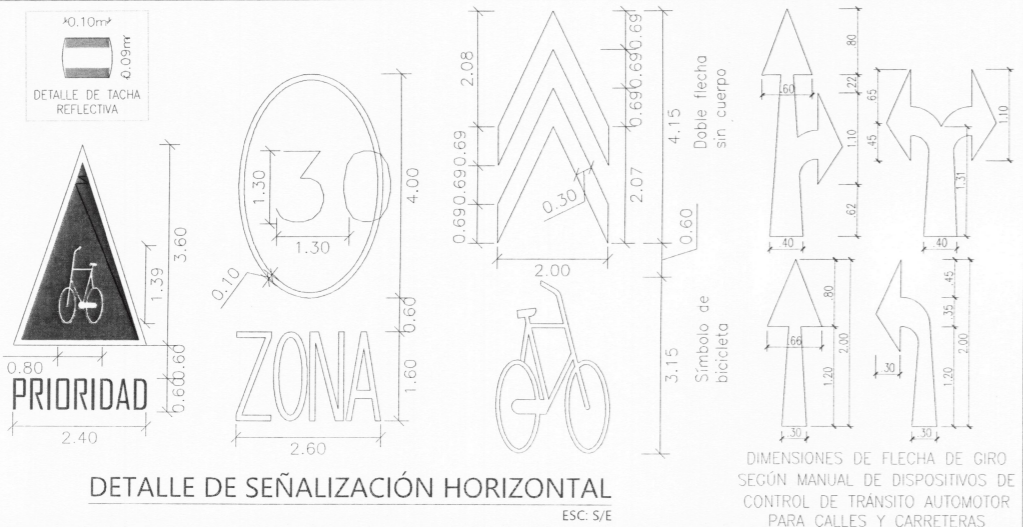


DETALLE DE SEÑALIZACIÓN HORIZONTAL
ESC. 5/E

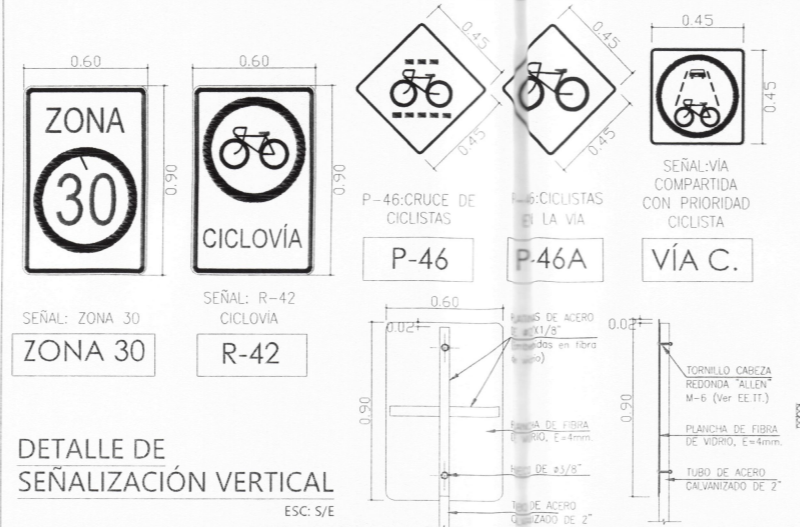


DETALLE DE SEÑALIZACIÓN VERTICAL
ESC. 5/E

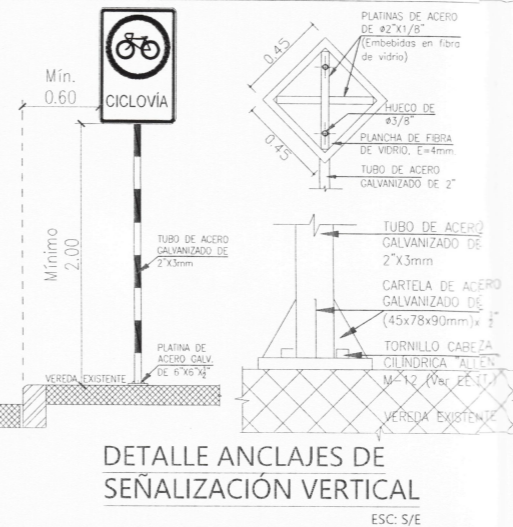


DETALLE ANCLAJES DE SEÑALIZACIÓN VERTICAL
ESC. 5/E

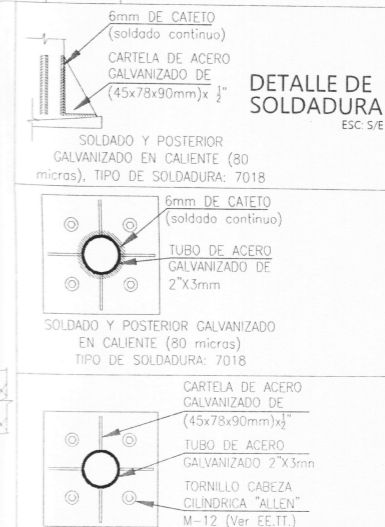


DETALLE DE SOLDADURA
ESC. 5/E

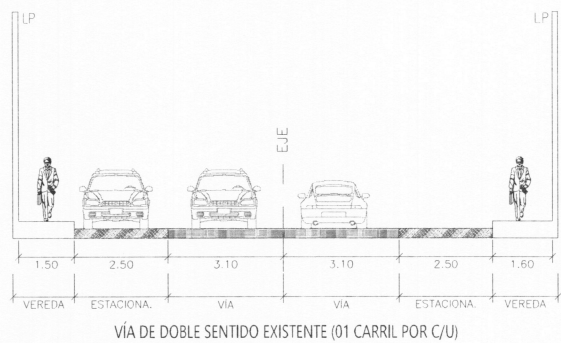

SECCIÓN DE VÍA H-H/ EXISTENTE
ESC: 1/200

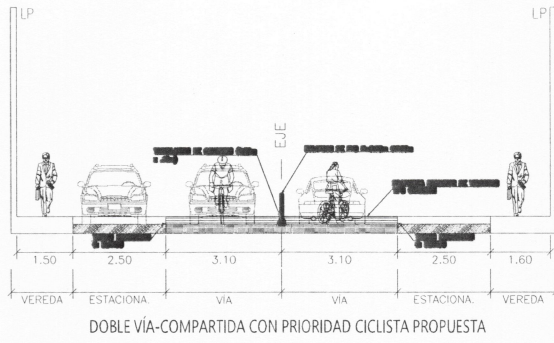

SECCIÓN DE VÍA H-H/PROPUESTA
ESC: 1/200

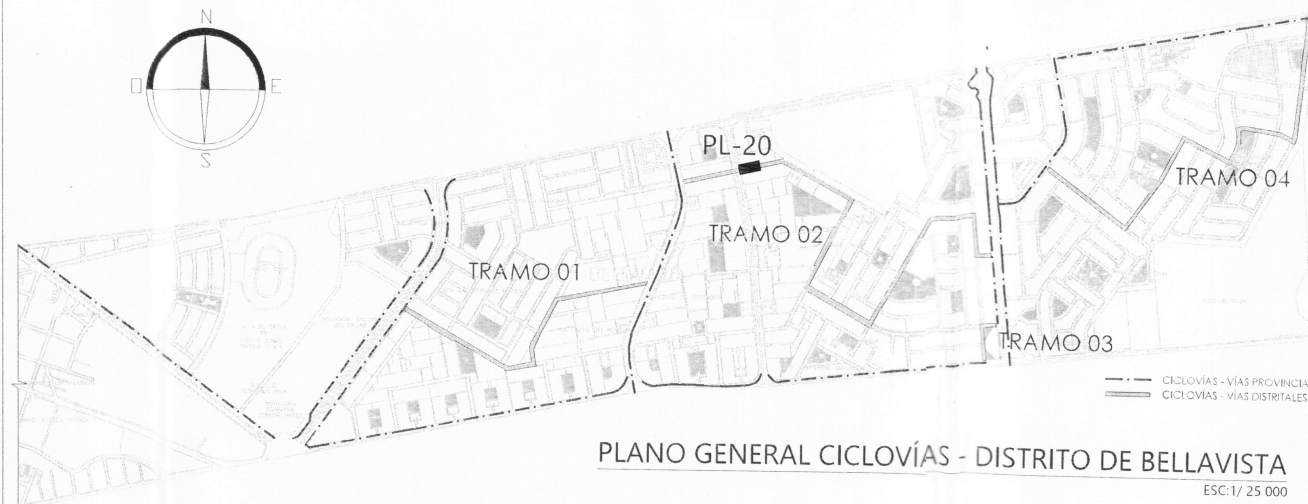

PLANO GENERAL CICLOVÍAS - DISTRITO DE BELLAVISTA
ESC: 1/ 25 000

MUNICIPALIDAD
DISTRITAL DE
BELLAVISTA

GERENCIA DE DESARROLLO
URBANO
SUB GERENCIA DE OBRAS PUBLICAS,
ESTUDIOS Y PROYECTOS



PROYECTO:

"CREACION DE
CICLOVIA EN LOS
TRAMOS 1, 2, 3, 4 Y 5
DEL DISTRITO DE
BELLAVISTA -
PROVINCIA
CONSTITUCIONAL
DEL CALLAO -
DEPARTAMENTO
DE CALLAO"

GDU:

Ing. Edinson Ilave Huayanay
CIP 89137

SGOPEP:

Ing. Victor Jaime Luna Llanos
CIP 89862

ESPECIALIDAD:

ARQUITECTURA

NOMBRE DEL PLANO:

CALLE 2B -
PLANO 01

CARACTERÍSTICAS:

Cruce de Calle 2B
y Av. Juan Velasco
Alvarado

LAMINA:


PL-20

FECHA:

ABR. - 2023

ESCALA:

INDICADA

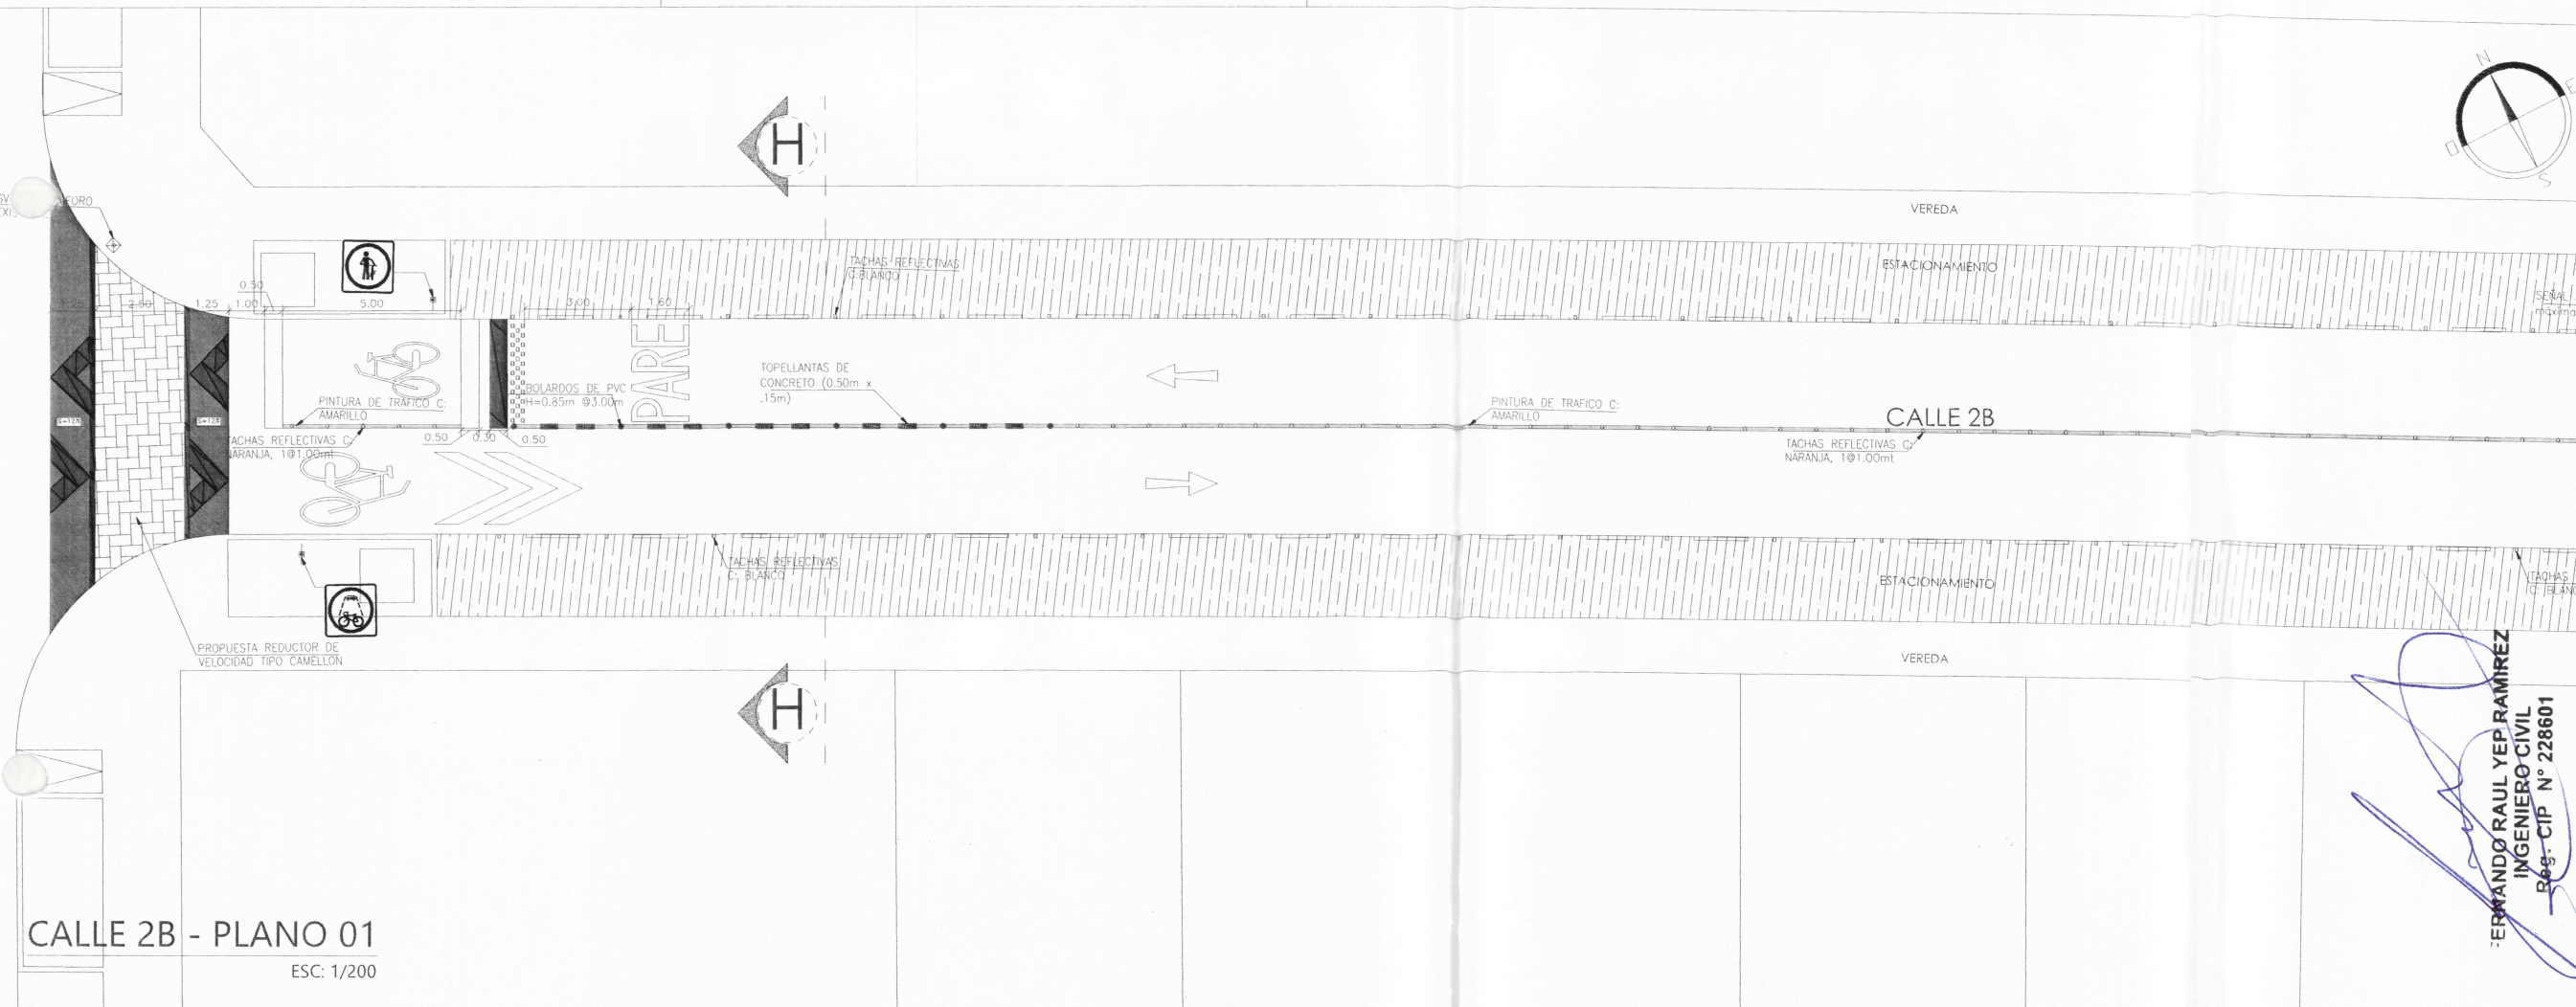

CALLE 2B - PLANO 01
ESC: 1/200

BERNARDO RAUL YEP RAMIREZ
INGENIERO CIVIL
REG. CIP. N° 228601

