

MUNICIPALIDAD
DISTRITAL DE
BELLAVISTAGERENCIA DE DESARROLLO
URBANO
SUB GERENCIA DE OBRAS PUBLICAS,
ESTUDIOS Y PROYECTOS

PROYECTO:

"CREACION DE
CICLOVIA EN LOS
TRAMOS 1,2,3,4 Y 5
DEL DISTRITO DE
BELLAVISTA -
PROVINCIA
CONSTITUCIONAL
DEL CALLAO -
DEPARTAMENTO
DE CALLAO"

GDU:

Ing. Edinson Ilave Huayanay
CIP 89137

SGOPEP:

Ing. Victor Jaime Luna Llanos
CIP 89862

ESPECIALIDAD:

ARQUITECTURA

NOMBRE DEL PLANO:

CA. LOS EUCALIPTOS -
PLANO 01

CARACTERÍSTICAS:

Cruce de Ca. Los
Eucaliptos con
Ca. Margaritas

LAMINA:


PL-41

FECHA:

ABR. 2023

ESCALA:


INDICADA

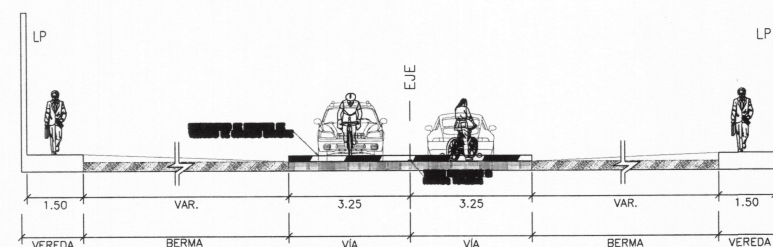

DOBLE VÍA-COMPARTIDA CON PRIORIDAD CICLISTA PROPUESTA

SECCIÓN DE VÍA N-N EXISTENTE


ESC: 1/200

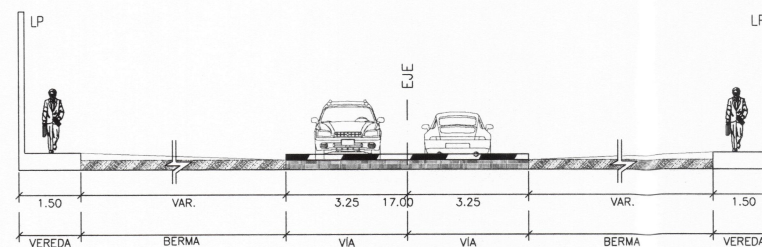

VÍA DE DOBLE SENTIDO EXISTENTE (01 CARRIL POR C/U)


SECCIÓN DE VÍA N-N PROPUESTA

ESC: 1/200

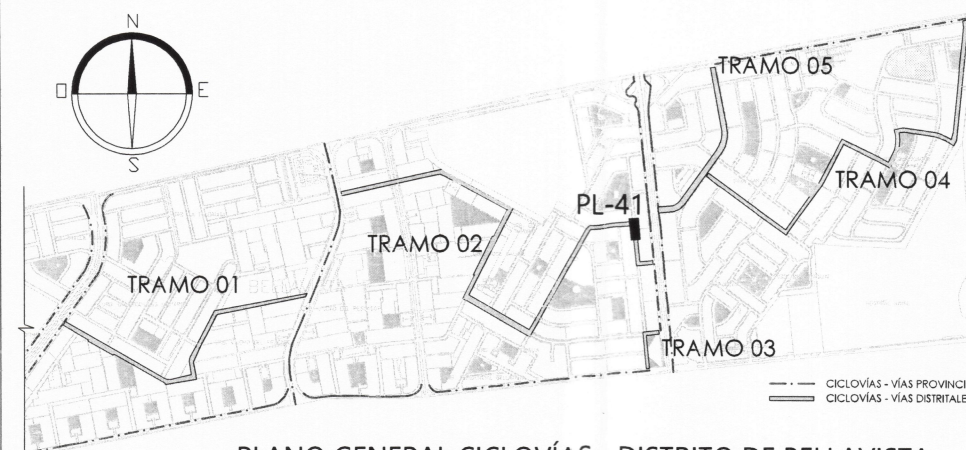


PLANO GENERAL CICLOVÍAS - DISTRITO DE BELLAVISTA

ESC: 1/ 25 000

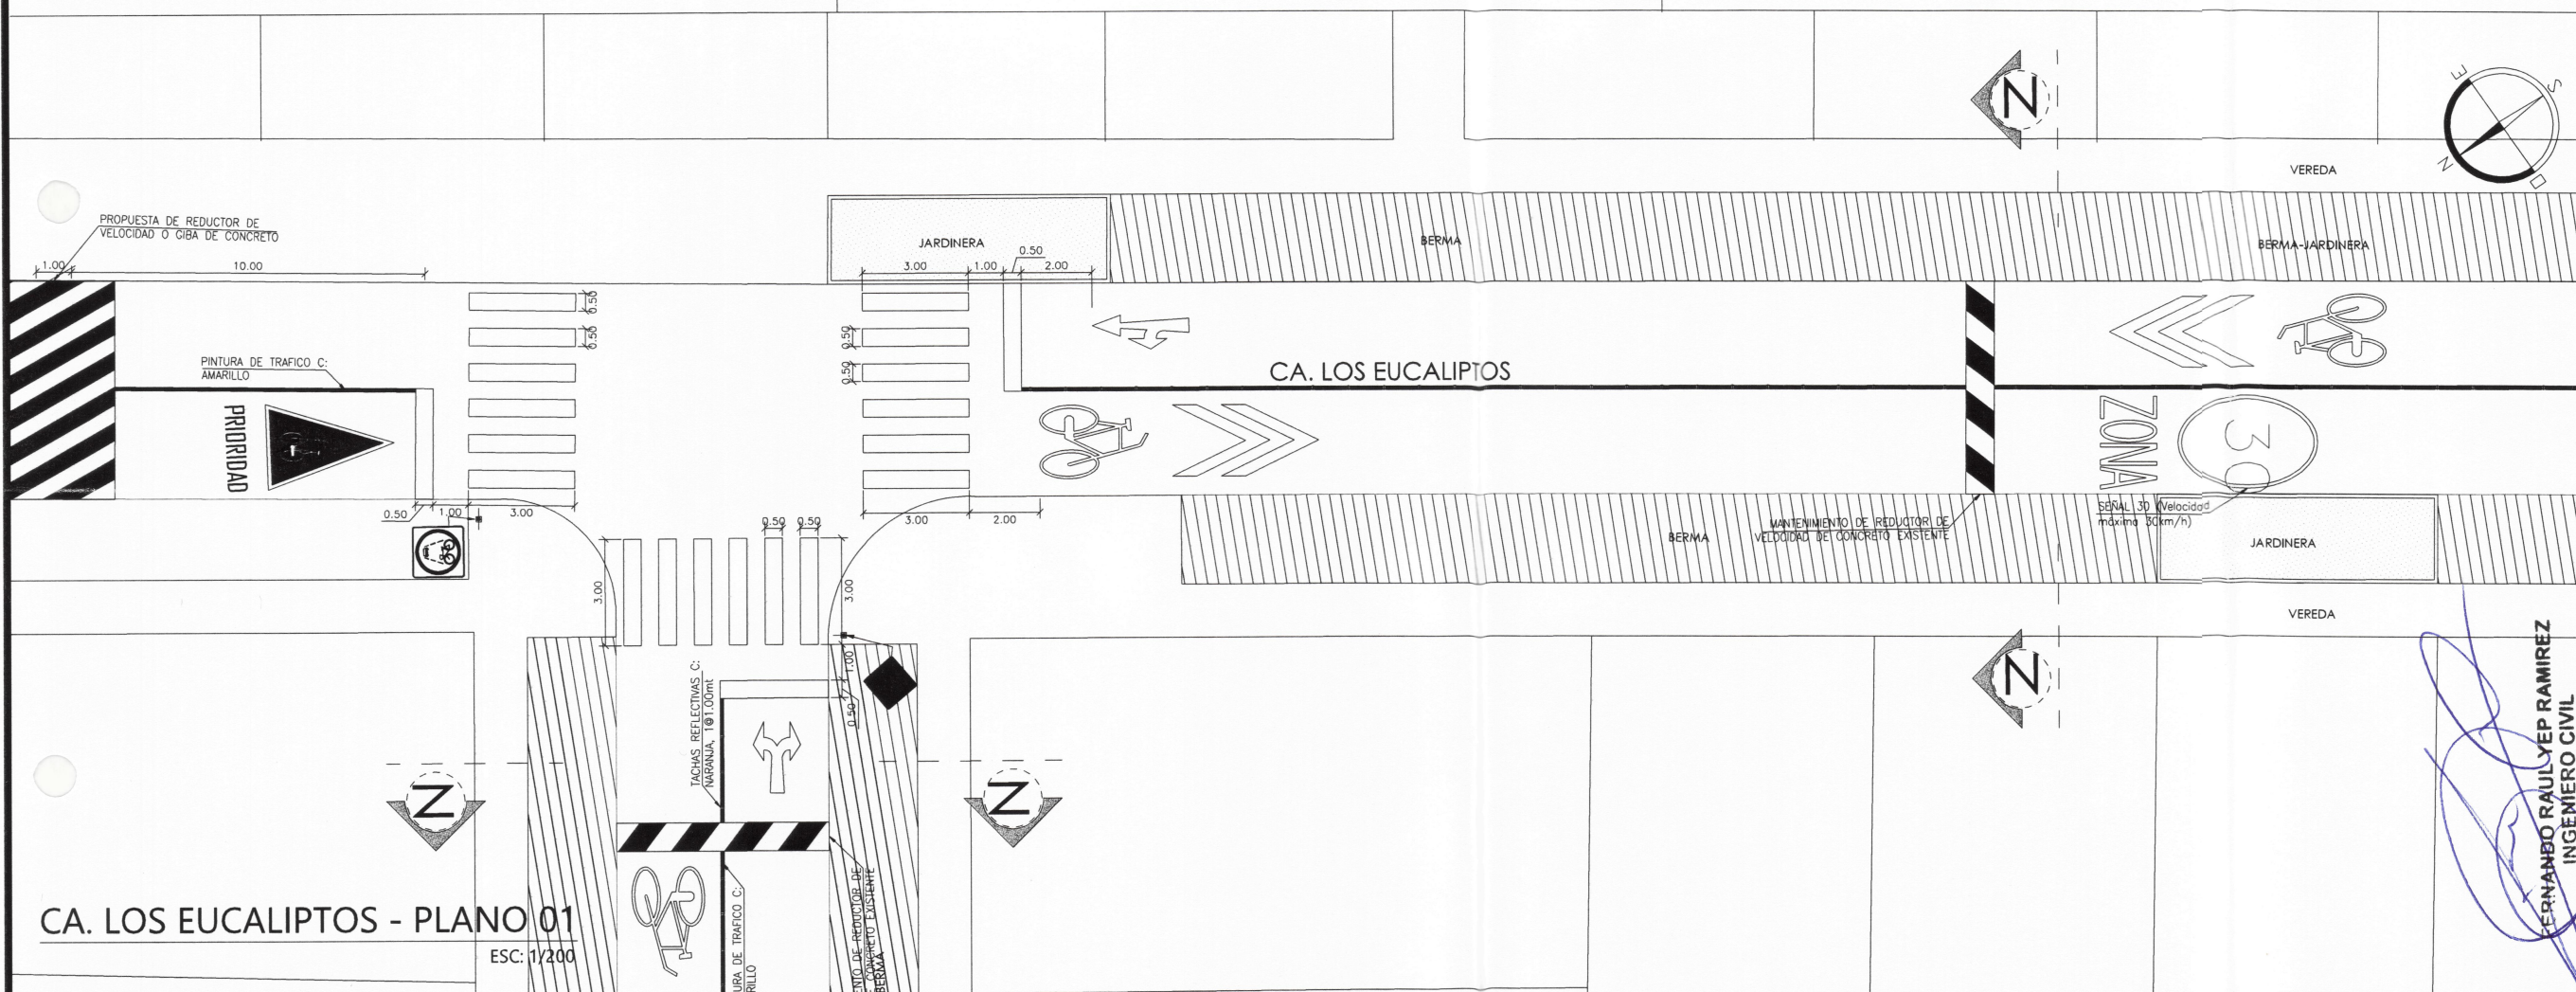


CA. LOS EUCALIPTOS - PLANO 01

ESC: 1/200

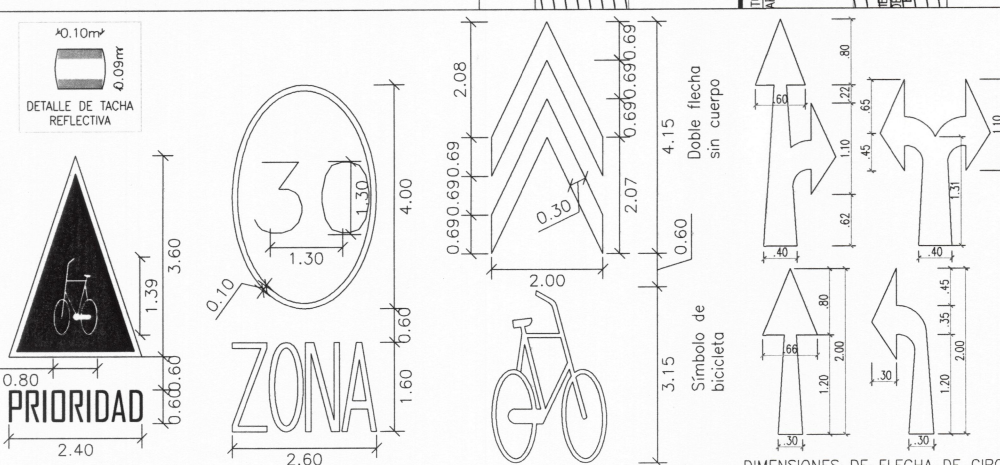


DETALLE DE SEÑALIZACIÓN HORIZONTAL

ESC: S/E

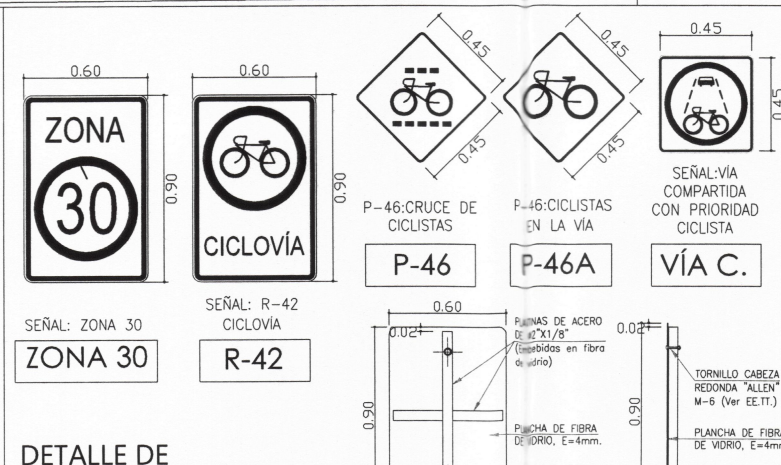


DETALLE DE SEÑALIZACIÓN VERTICAL

ESC: S/E

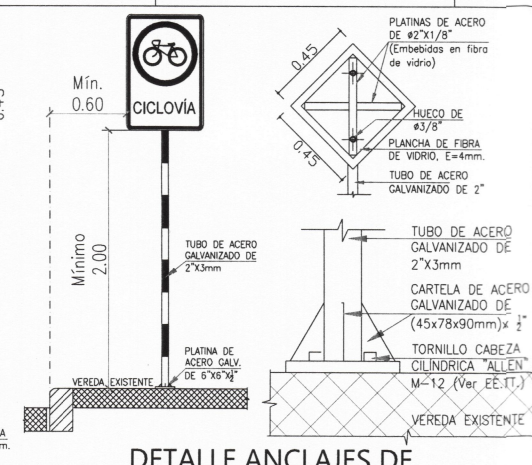

DETALLE ANCLAJES DE SEÑALIZACIÓN VERTICAL

ESC: S/E

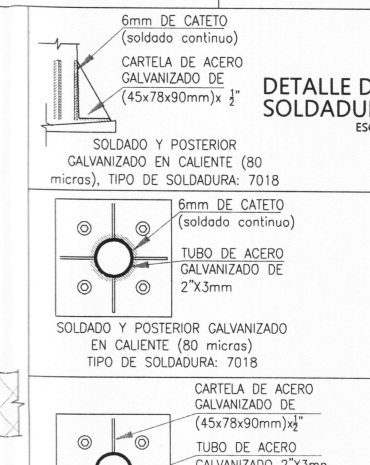

DETALLE DE SOLDADURA

ESC: S/E



PROYECTO:

"CREACION DE
CICLOVIA EN LOS
TRAMOS 1,2,3,4 Y 5
DEL DISTRITO DE
BELLAVISTA -
PROVINCIA
CONSTITUCIONAL
DEL CALLAO -
DEPARTAMENTO
DE CALLAO"

GDU:

Ing. Edinson Ilave Huayanay
CIP 89137

SGOPEP:

Ing. Victor Jaime Luna Llanos
CIP 89862

ESPECIALIDAD:

ARQUITECTURA

NOMBRE DEL PLANO:

CA. LOS
EUCALIPTOS -
PLANO 02

CARACTERÍSTICAS:

Ca. Los
Eucaliptos- Entre
Ca. Margaritas y
Ca. Las Lilas

LAMINA:


PL-42

FECHA:


ABR. 2023

ESCALA:

INDICADA

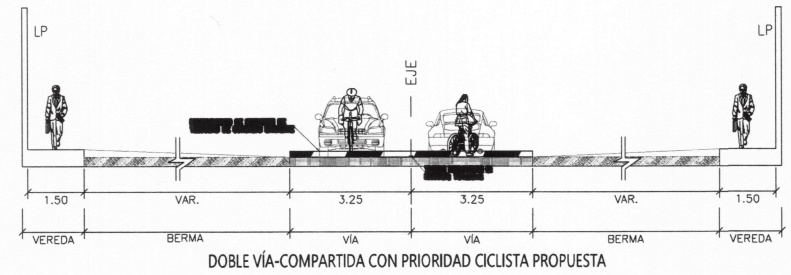


SECCIÓN DE VÍA N-N EXISTENTE
ESC: 1/200

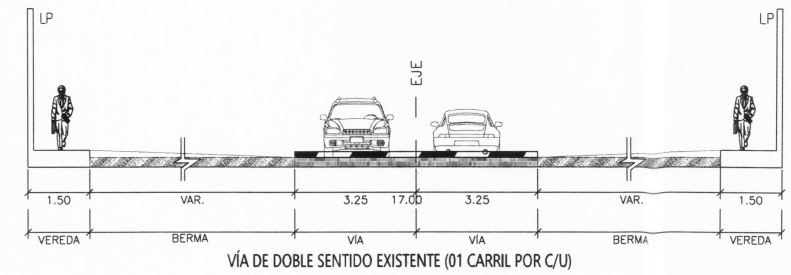




SECCIÓN DE VÍA N-N PROPUESTA
ESC: 1/200



PLANO GENERAL CICLOVÍAS - DISTRITO DE BELLAVISTA
ESC: 1/ 25 000



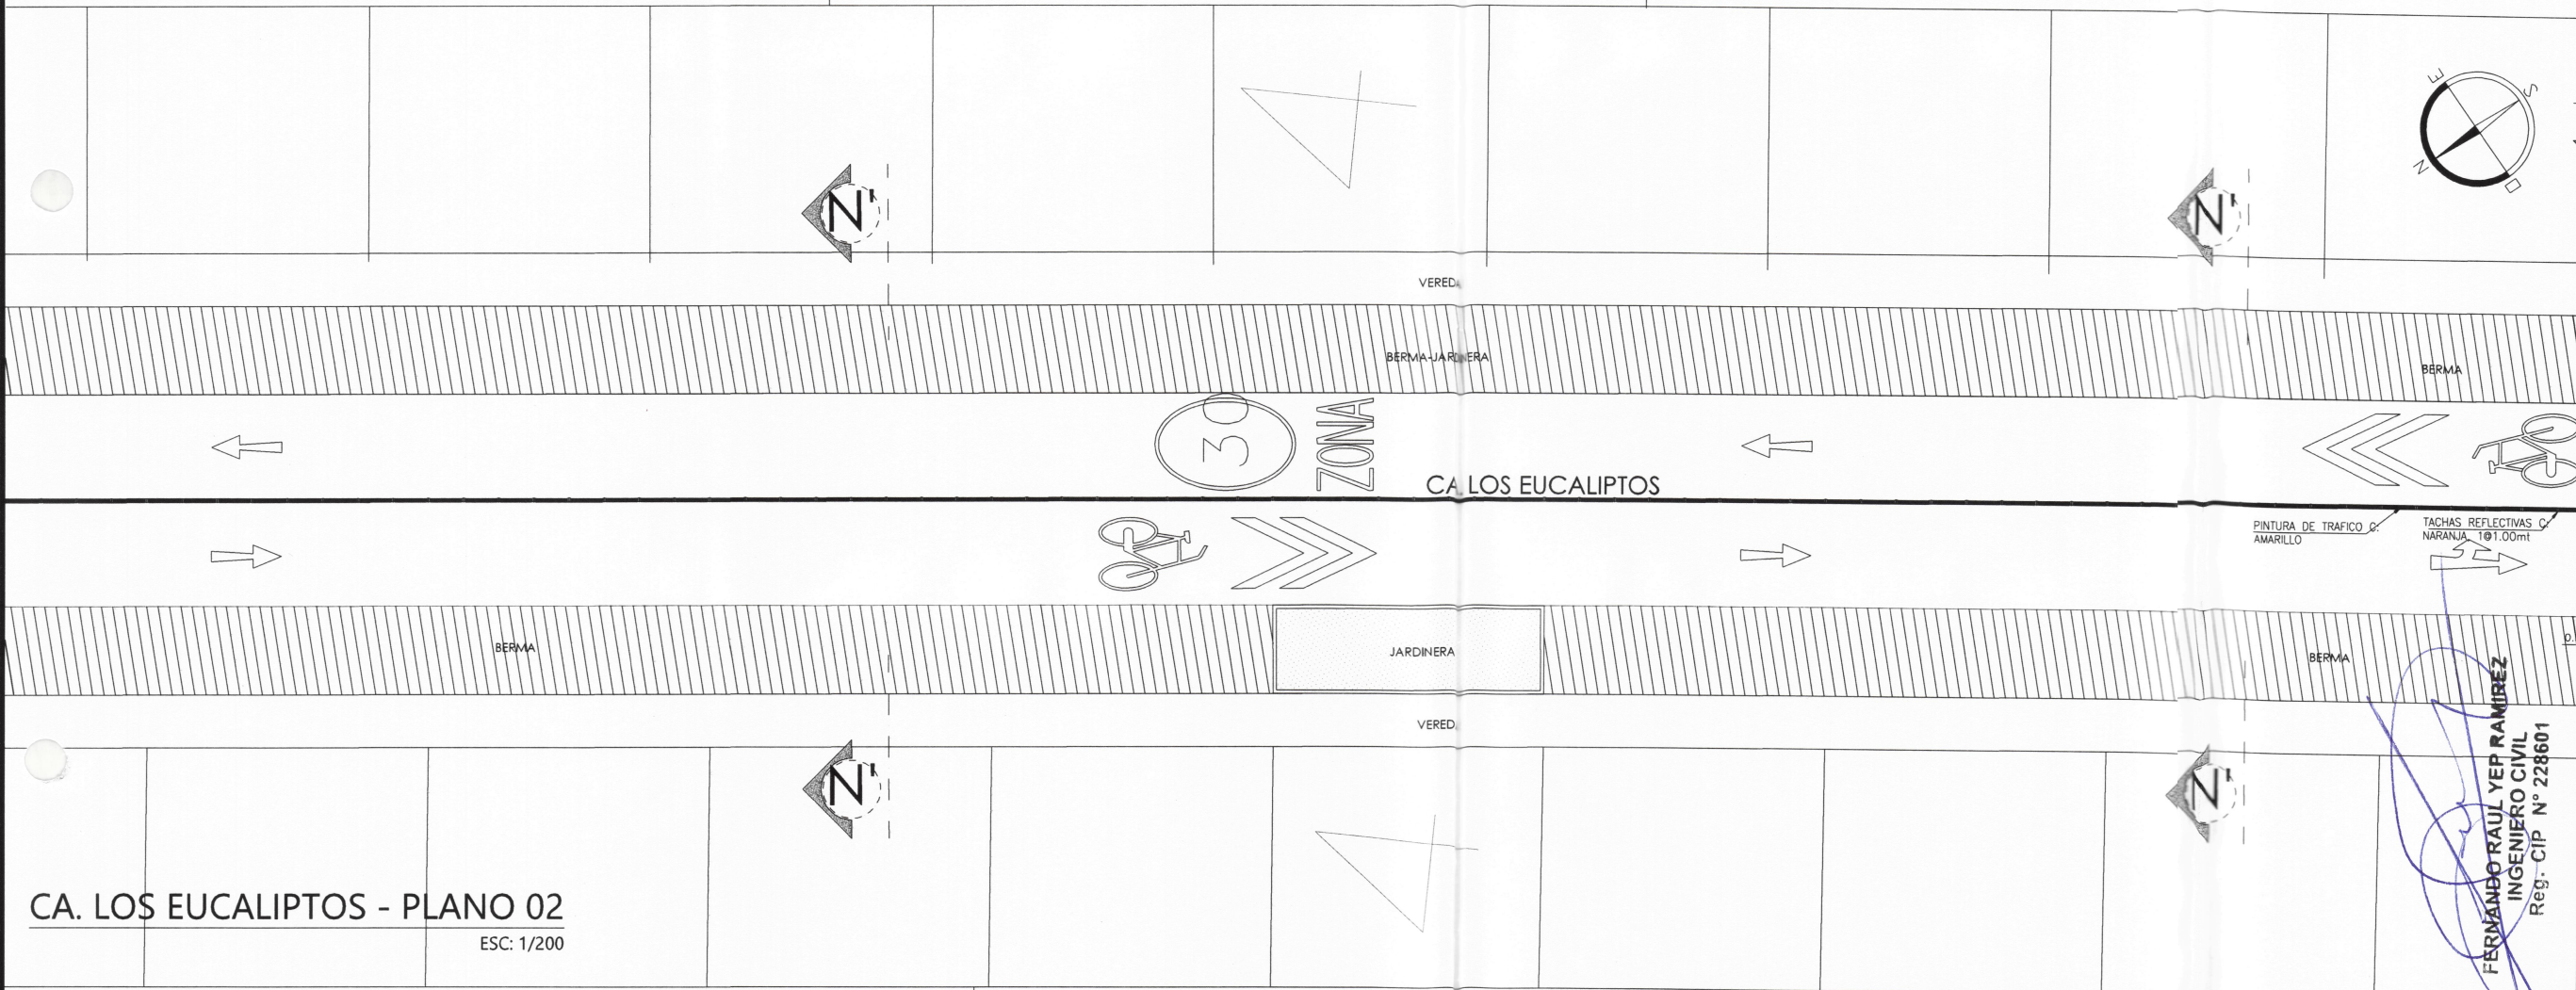


CA. LOS EUCALIPTOS - PLANO 02
ESC: 1/200

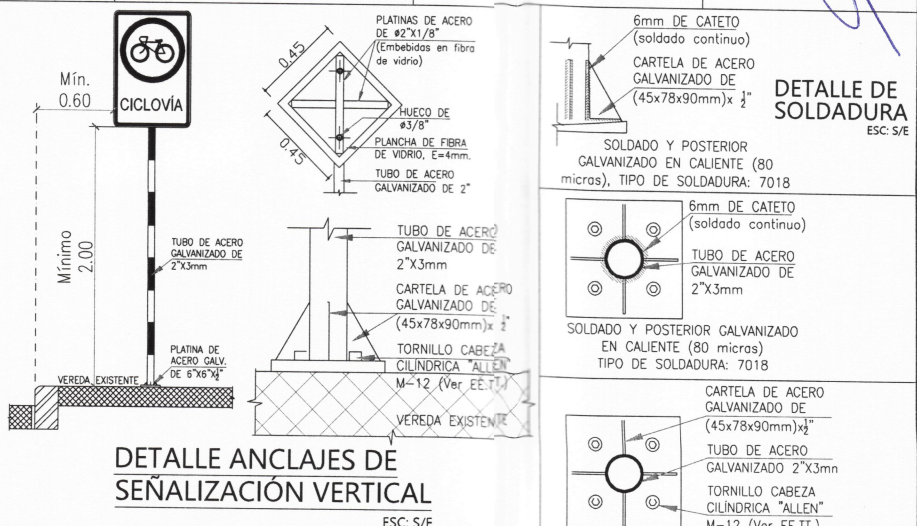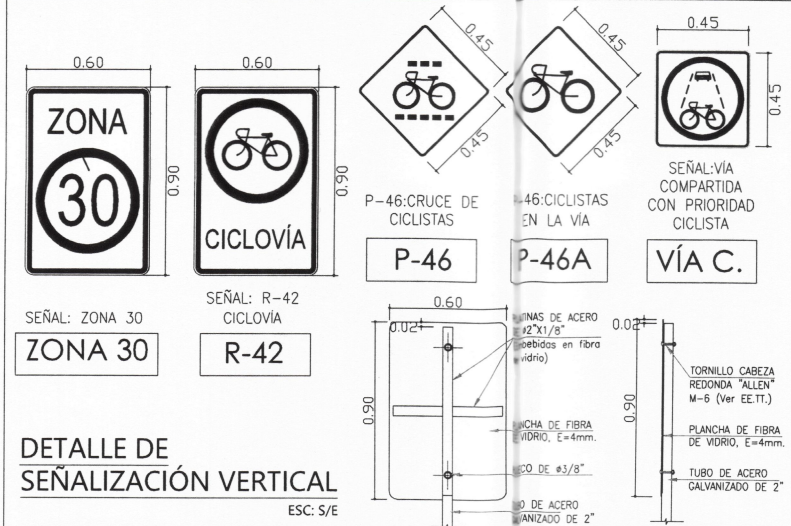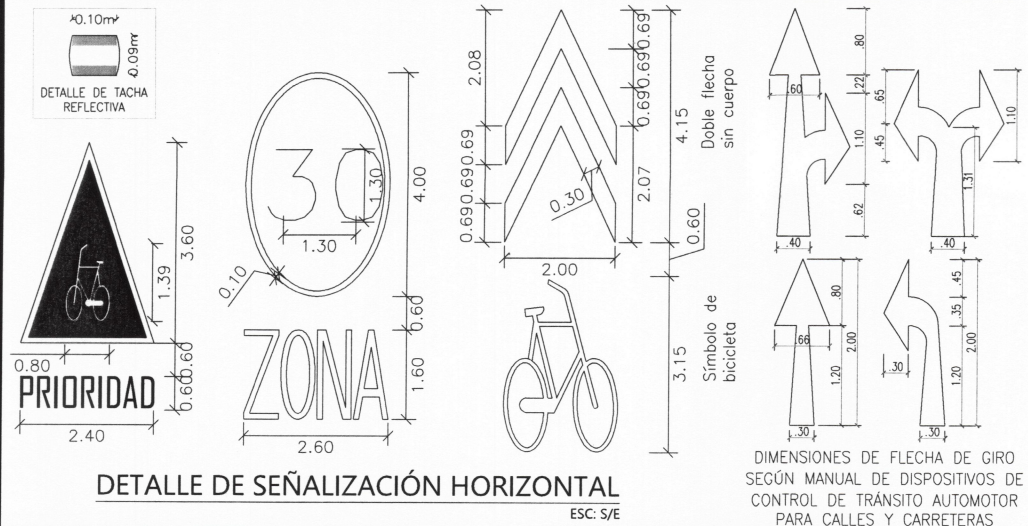

DETALLE DE SOLDADURA
ESC: S/E

DETALLE ANCLAJES DE
SEÑALIZACIÓN VERTICAL
ESC: S/E

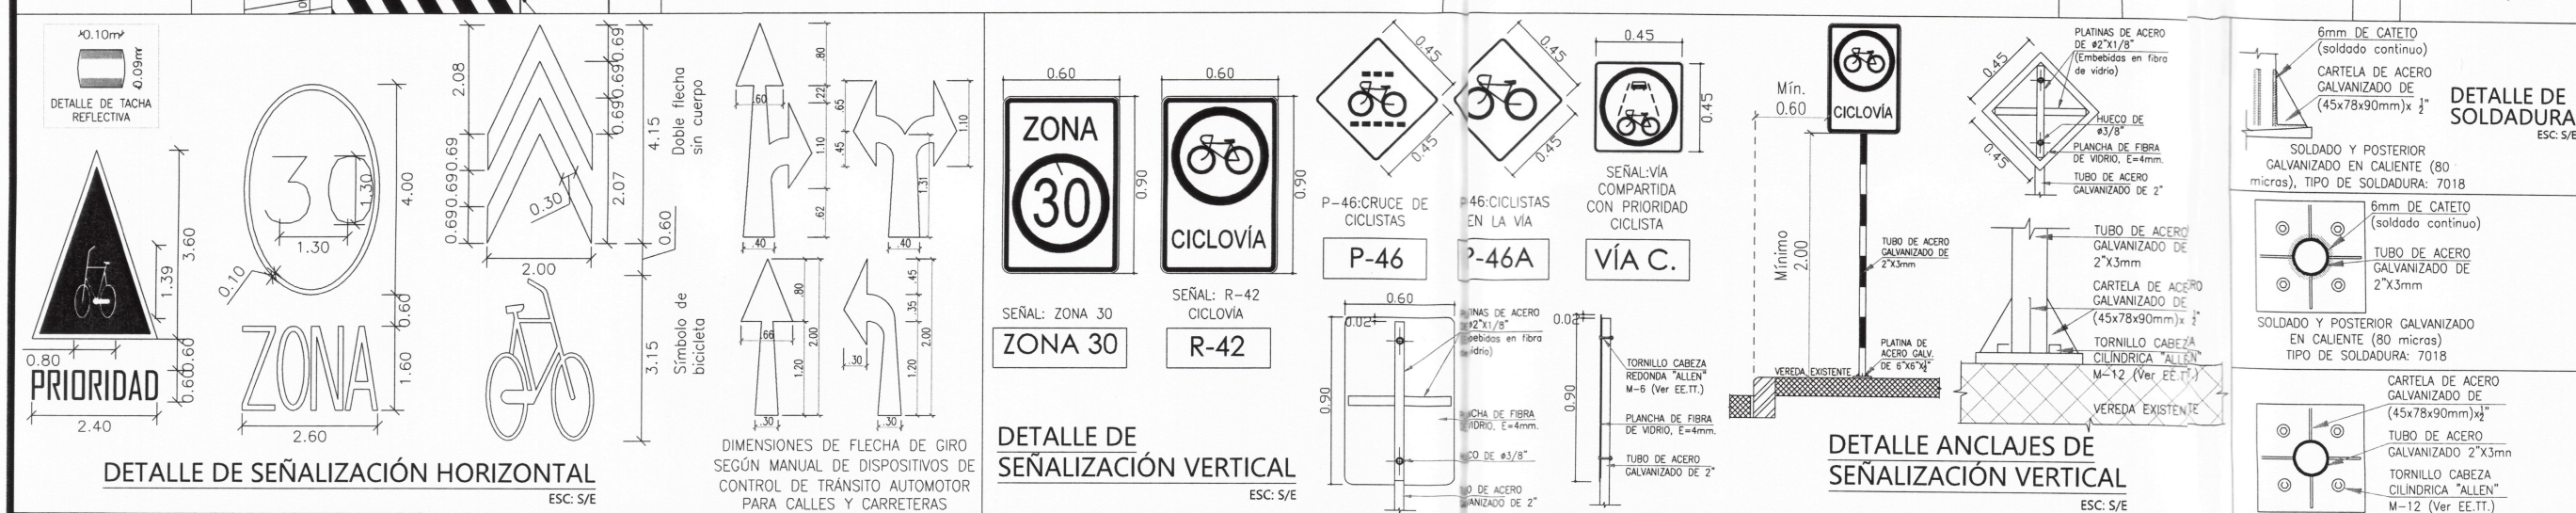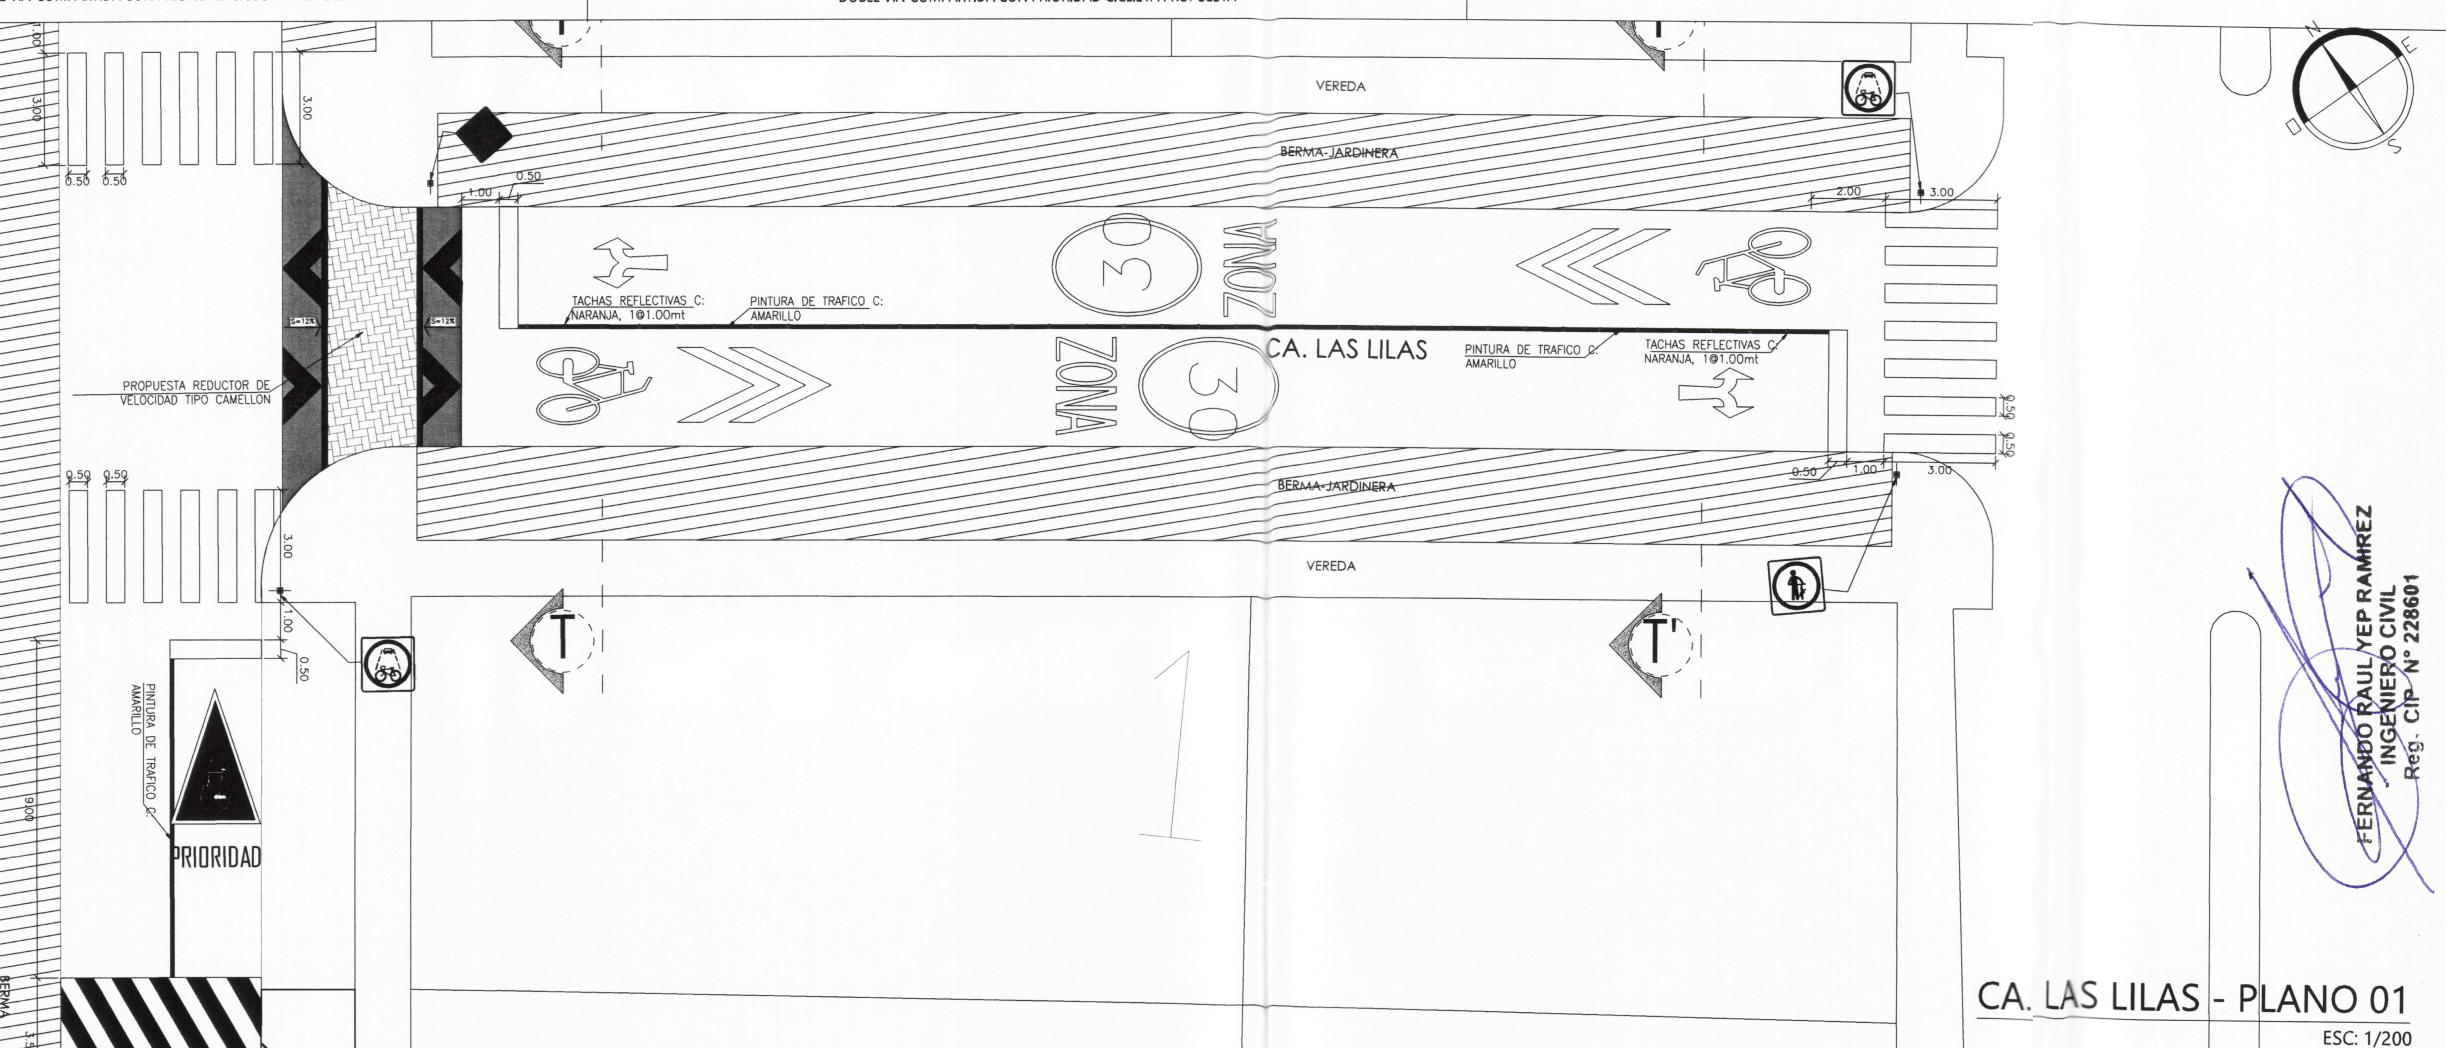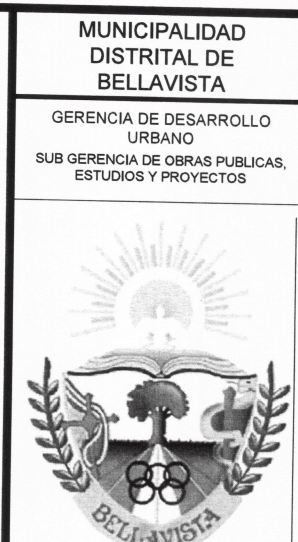

PROYECTO:

“CREACION DE
CICLOVIA EN LOS
TRAMOS 1,2,3,4 Y 5
DEL DISTRITO DE
BELLAVISTA -
PROVINCIA
CONSTITUCIONAL
DEL CALLAO -
DEPARTAMENTO
DE CALLAO”

GDU:
Ing. Edinson Ilave Huayanay
CIP 89137

SGOPEP:
Ing. Victor Jaime Luna Llanos
CIP 89862

ESPECIALIDAD:

ARQUITECTURA

NOMBRE DEL PLANO:
CA. LAS LILAS
- PLANO 01


CARACTERÍSTICAS:

Cruce de Ca. Los Eucaliptos con Ca. Las Lilas


LAMINA:

PL-43

FECHA:	ESCALA:
ABR. 2023	INDICADA

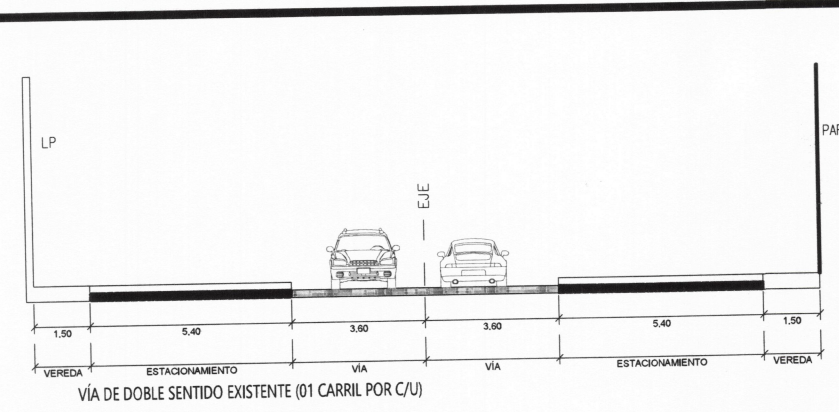

SECCIÓN DE VÍA V-V EXISTENTE
ESC: 1/200

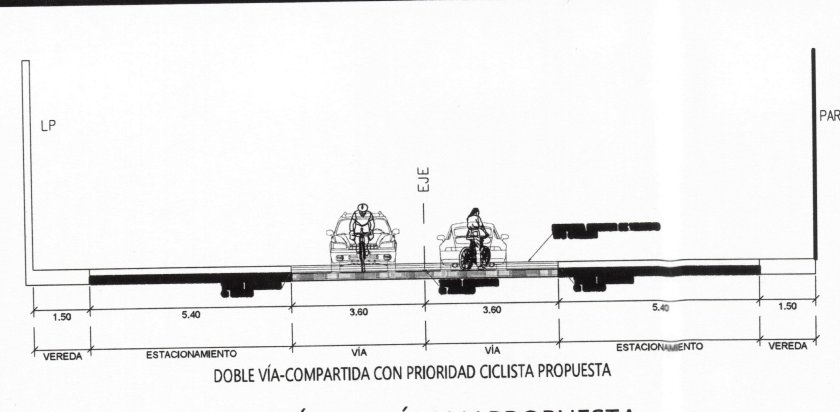

SECCIÓN DE VÍA V-V PROPUESTA
ESC: 1/200



PLANO GENERAL CICLOVÍAS - DISTRITO DE BELLAVISTA
ESC: 1/25 000

MUNICIPALIDAD
DISTRITAL DE
BELLAVISTA

GERENCIA DE DESARROLLO
URBANO
SUB GERENCIA DE OBRAS PUBLICAS,
ESTUDIOS Y PROYECTOS

PROYECTO:

"CREACION DE
CICLOVIA EN LOS
TRAMOS 1,2,3,4 Y 5
DEL DISTRITO DE
BELLAVISTA -
PROVINCIA
CONSTITUCIONAL
DEL CALLAO -
DEPARTAMENTO
DE CALLAO"

GDU:

Ing. Edinson Ilave Huayanay
CIP 89137

SGOPEP:

Ing. Victor Jaime Luna Llanos
CIP 89862

ESPECIALIDAD:

ARQUITECTURA

NOMBRE DEL PLANO:

CA. AMANCAES
CON CA.
EUCALIPTOS

CARACTERÍSTICAS:

Calle Amancaes
entre Ca.
Eucaliptos y Av.
Elmer Faucett

LAMINA:





PL-44

FECHA:

ABR. - 2023

ESCALA:


INDICADA

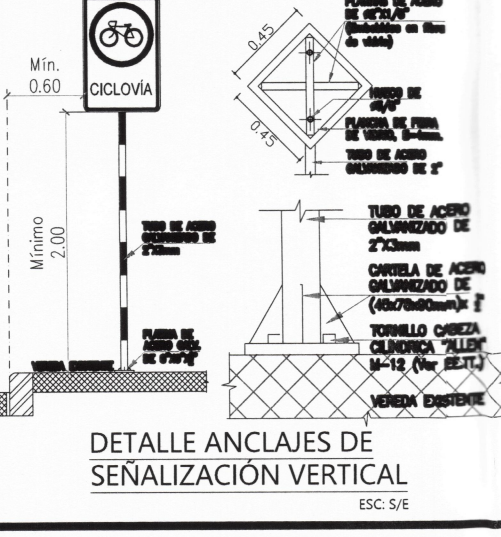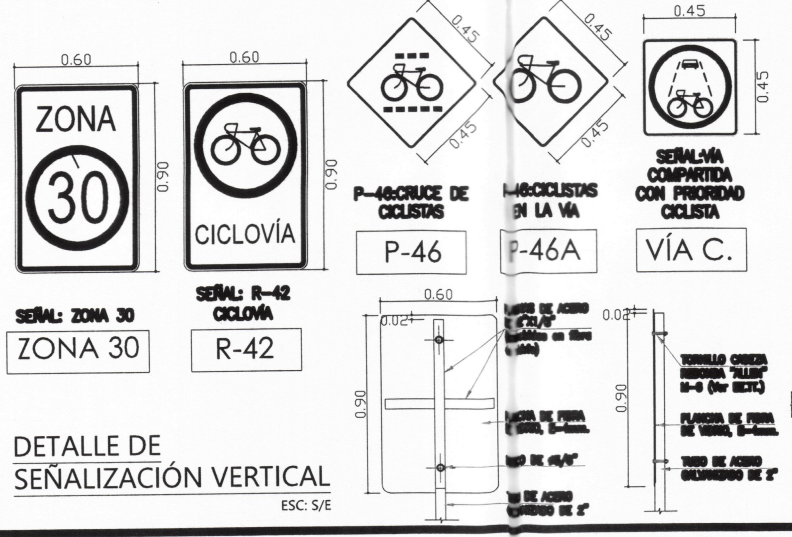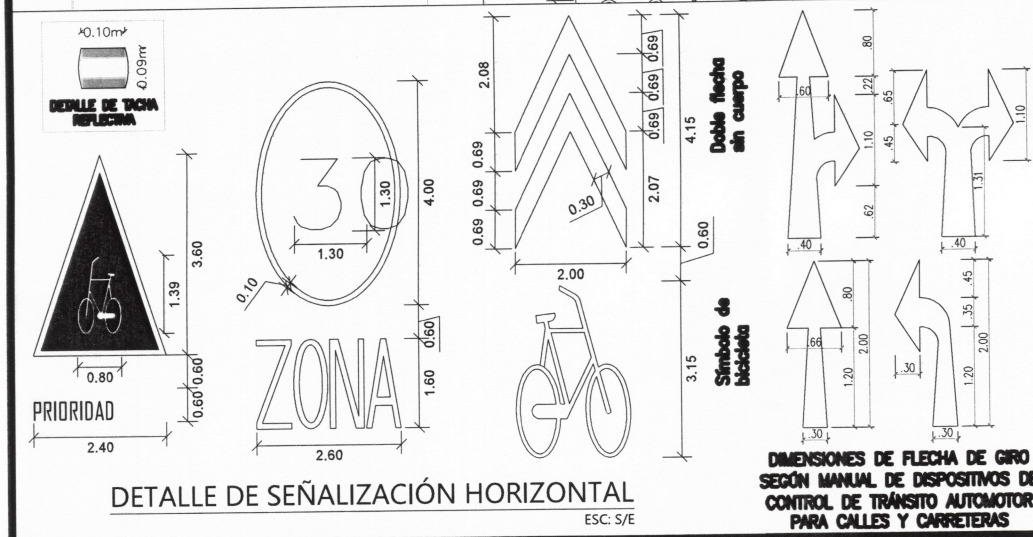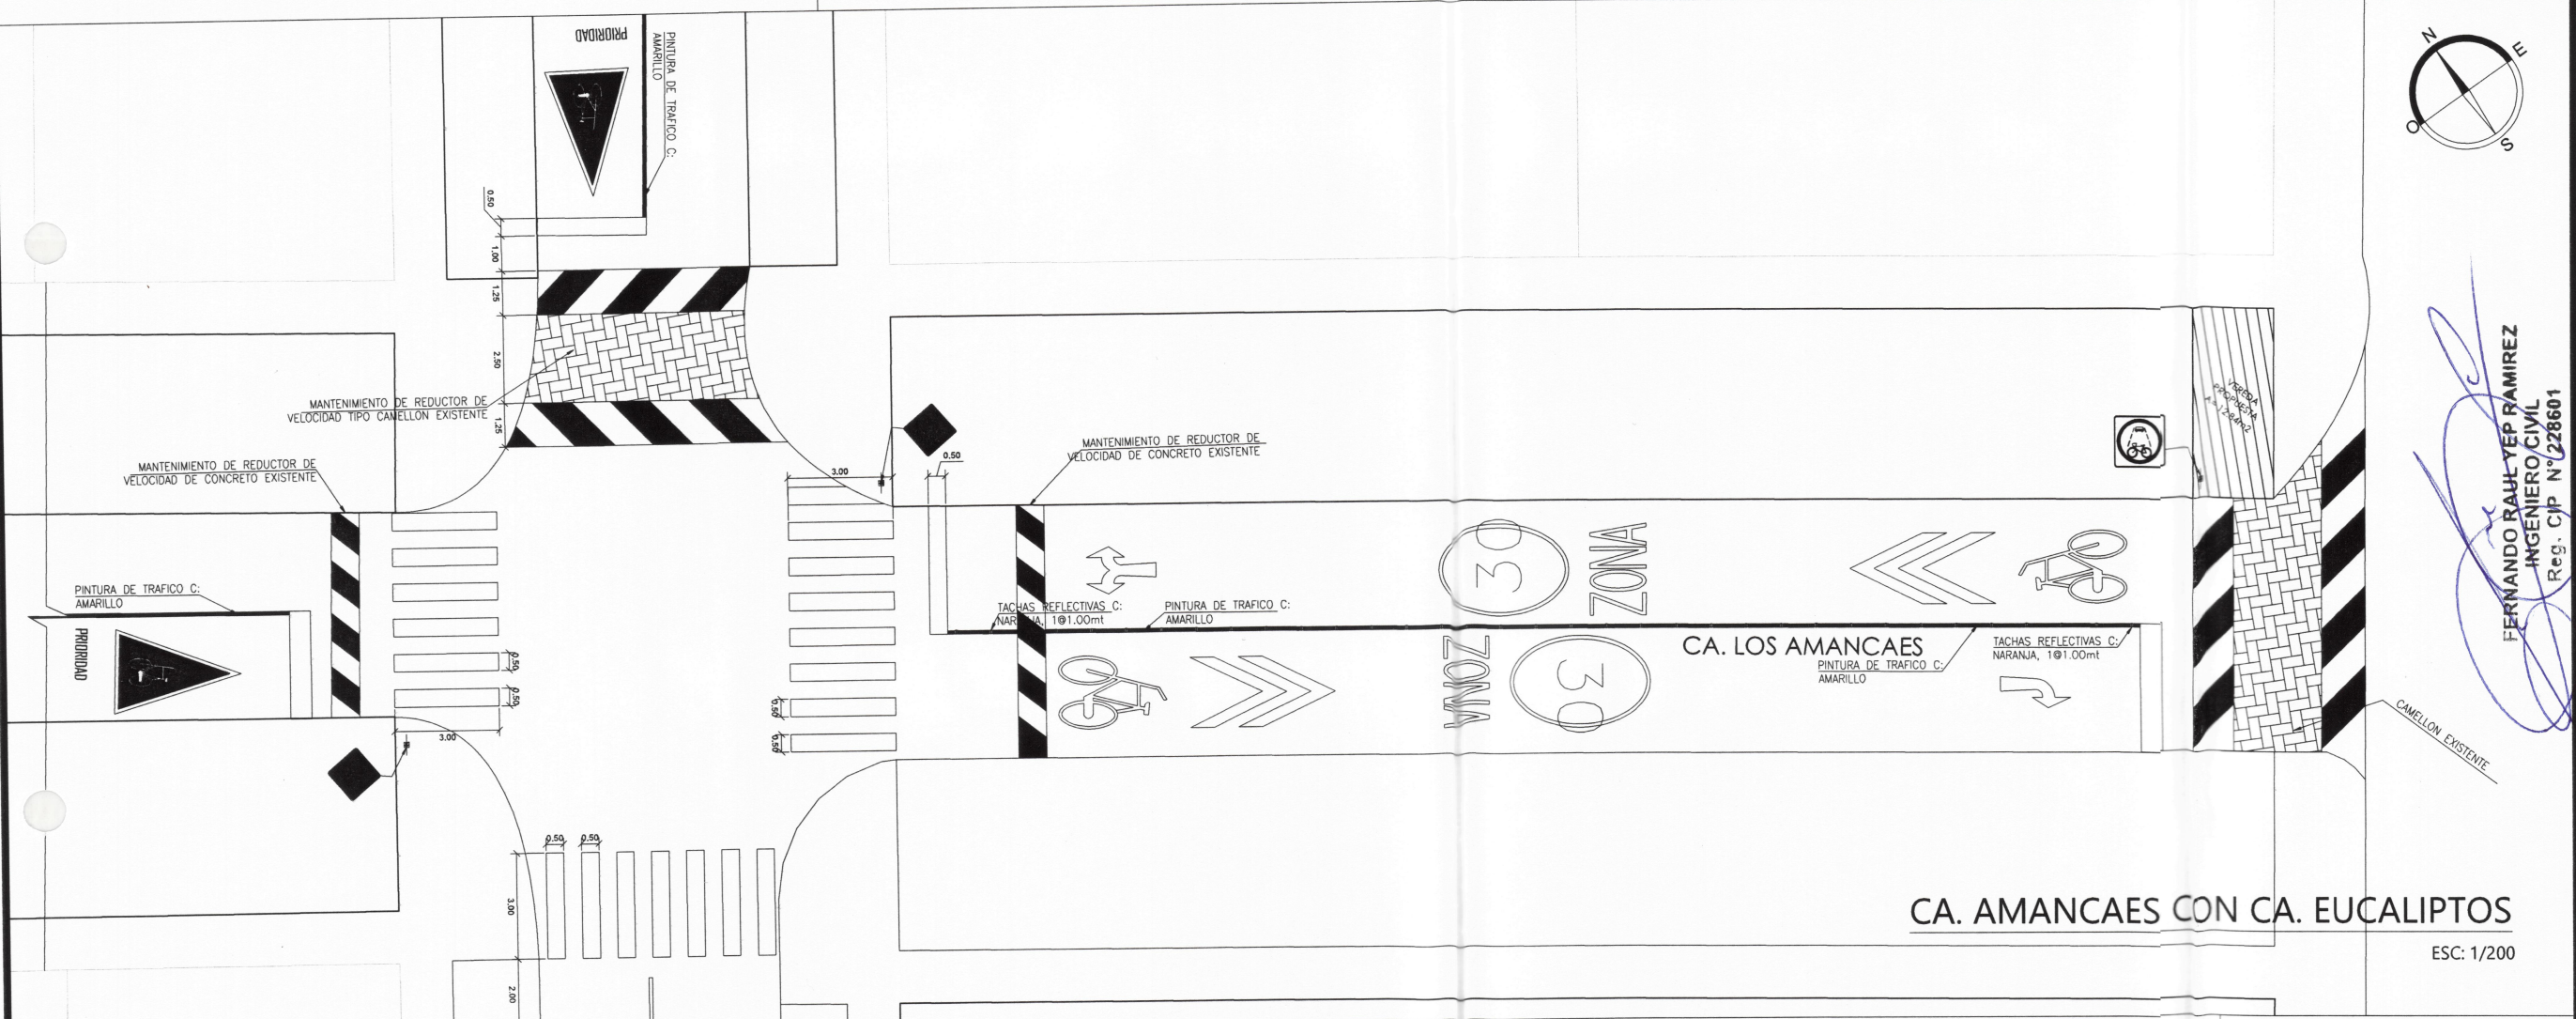

046

MUNICIPALIDAD
DISTRITAL DE
BELLAVISTA

GERENCIA DE DESARROLLO
URBANO
SUB GERENCIA DE OBRAS PUBLICAS,
ESTUDIOS Y PROYECTOS

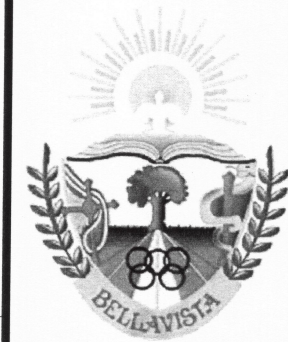

PROYECTO:

"CREACION DE
CICLOVIA EN LOS
TRAMOS 1,2,3,4 Y 5
DEL DISTRITO DE
BELLAVISTA -
PROVINCIA
CONSTITUCIONAL
DEL CALLAO -
DEPARTAMENTO
DE CALLAO"

GDU:

Ing. Edinson llave Huayanay
CIP 89137

SGOPEP:

Ing. Victor Jaime Luna Llanos
CIP 89862

ESPECIALIDAD:

ARQUITECTURA

NOMBRE DEL PLANO:

CA. LOS
EUCALIPTOS
CON ALHELIES

CARACTERÍSTICAS:


Cruce de Ca. Los
Eucaliptos con Ca.
Alhelies

LAMINA:


PL-45

FECHA:
ABR. - 2023

ESCALA:
INDICADA

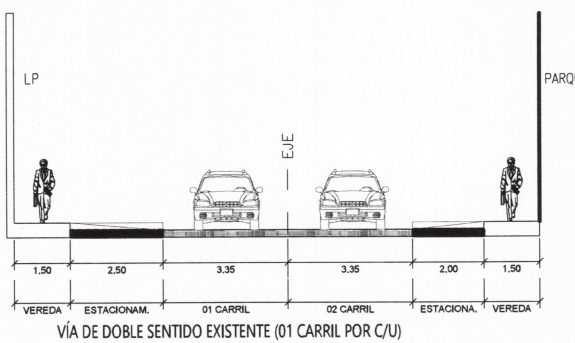


SECCIÓN DE VÍA W-W EXISTENTE
ESC: 1/200

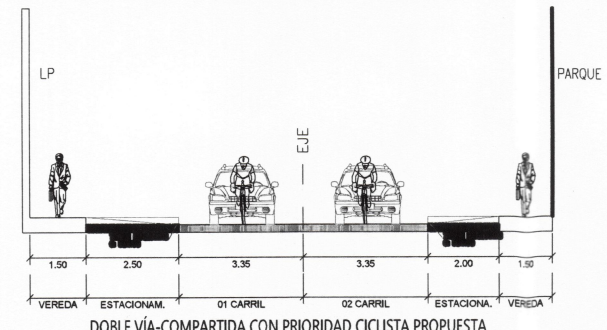




SECCIÓN DE VÍA W-W PROPUESTA
ESC: 1/200



PLANO GENERAL CICLOVÍAS - DISTRITO DE BELLAVISTA
ESC: 1/25 000

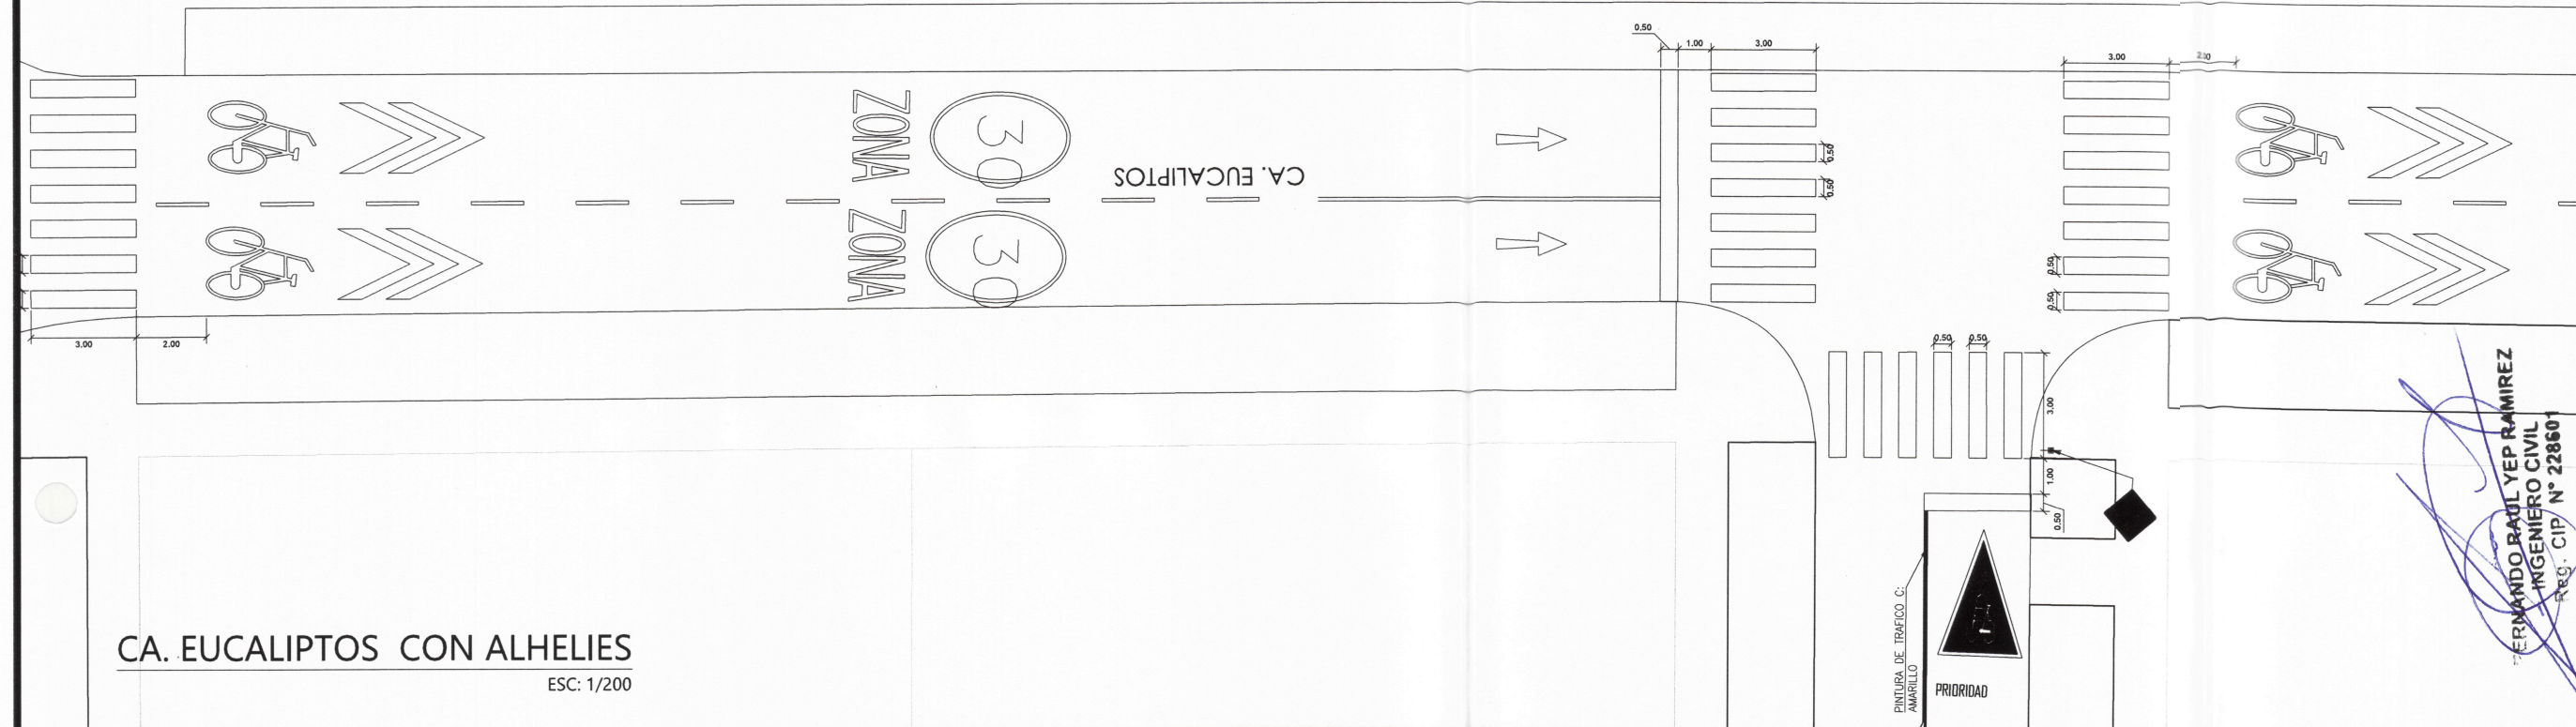

CA. EUCALIPTOS CON ALHELIES
ESC: 1/200

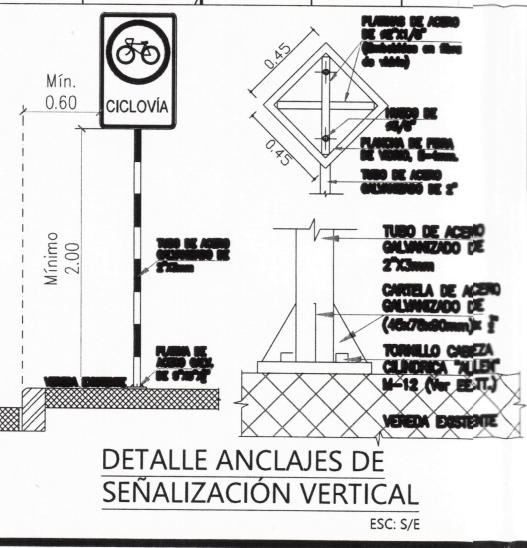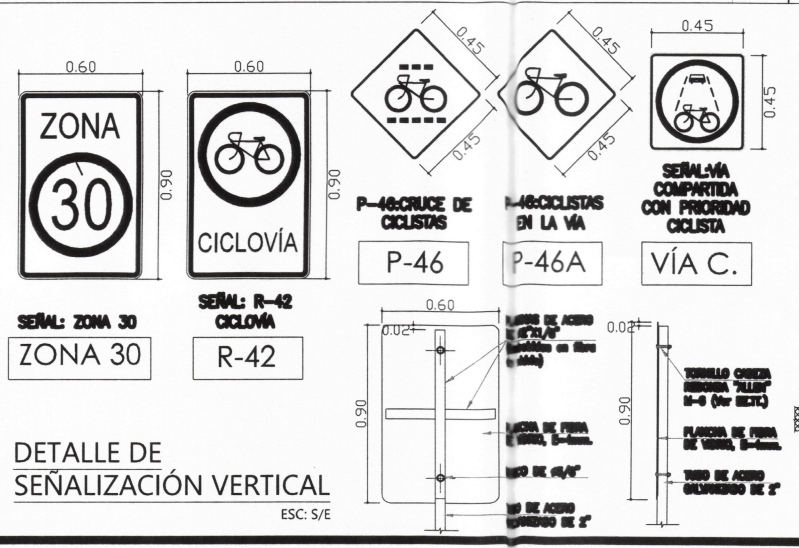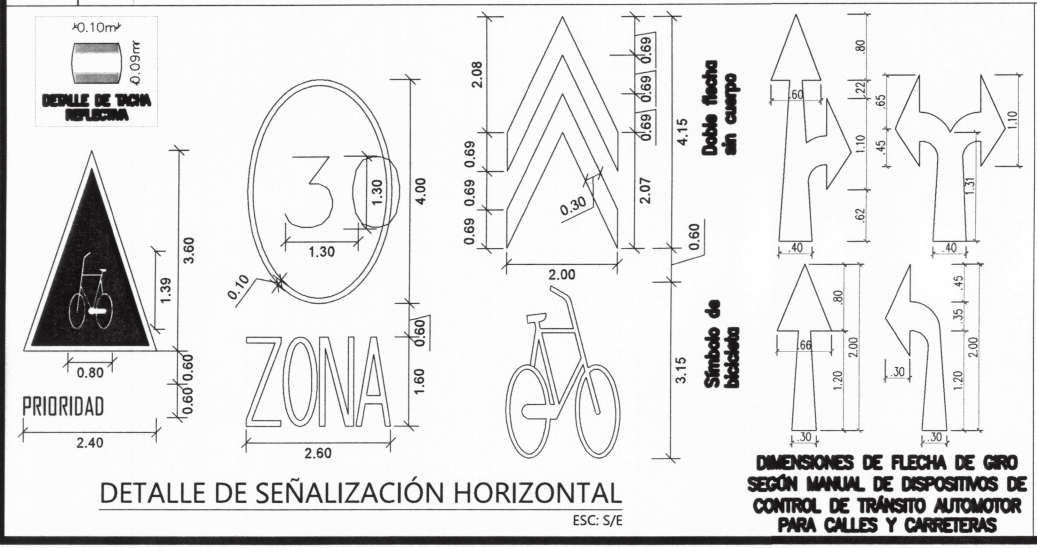



PROYECTO:

**"CREACION DE
CICLOVIA EN LOS
TRAMOS 1,2,3,4 Y 5
DEL DISTRITO DE
BELLAVISTA -
PROVINCIA
CONSTITUCIONAL
DEL CALLAO -
DEPARTAMENTO
DE CALLAO"**

GDU:

Ing. Edinson Ilave Huayanay
CIP 89137

SGOPEP:

Ing. Victor Jaime Luna Llanos
CIP 89862

ESPECIALIDAD:

ARQUITECTURA

NOMBRE DEL PLANO:

CA. LOS EUCALIPTOS CON ALHELIES

CARACTERÍSTICAS:


Ca. Los
Eucaliptos entre
Av.Venezuela y Ca.
Alhelies

LAMINA:


PL-46

FECHA:
ABR. - 2023

ESCALA:
INDICADA

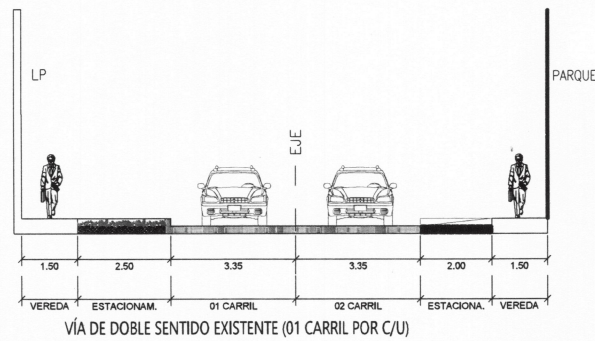


SECCIÓN DE VÍA W'-W' EXISTENTE

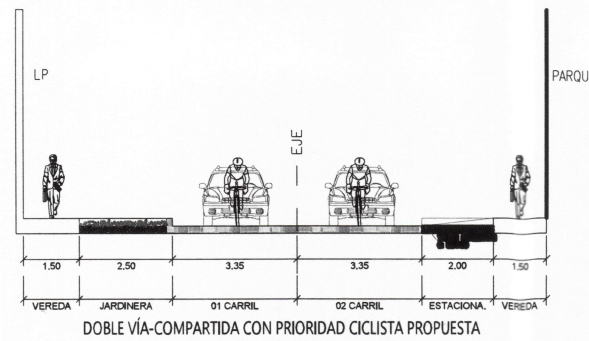


SECCIÓN DE VÍA N-N PROPUESTA




PLANO GENERAL CICLOVÍAS - DISTRITO DE BELLAVISTA

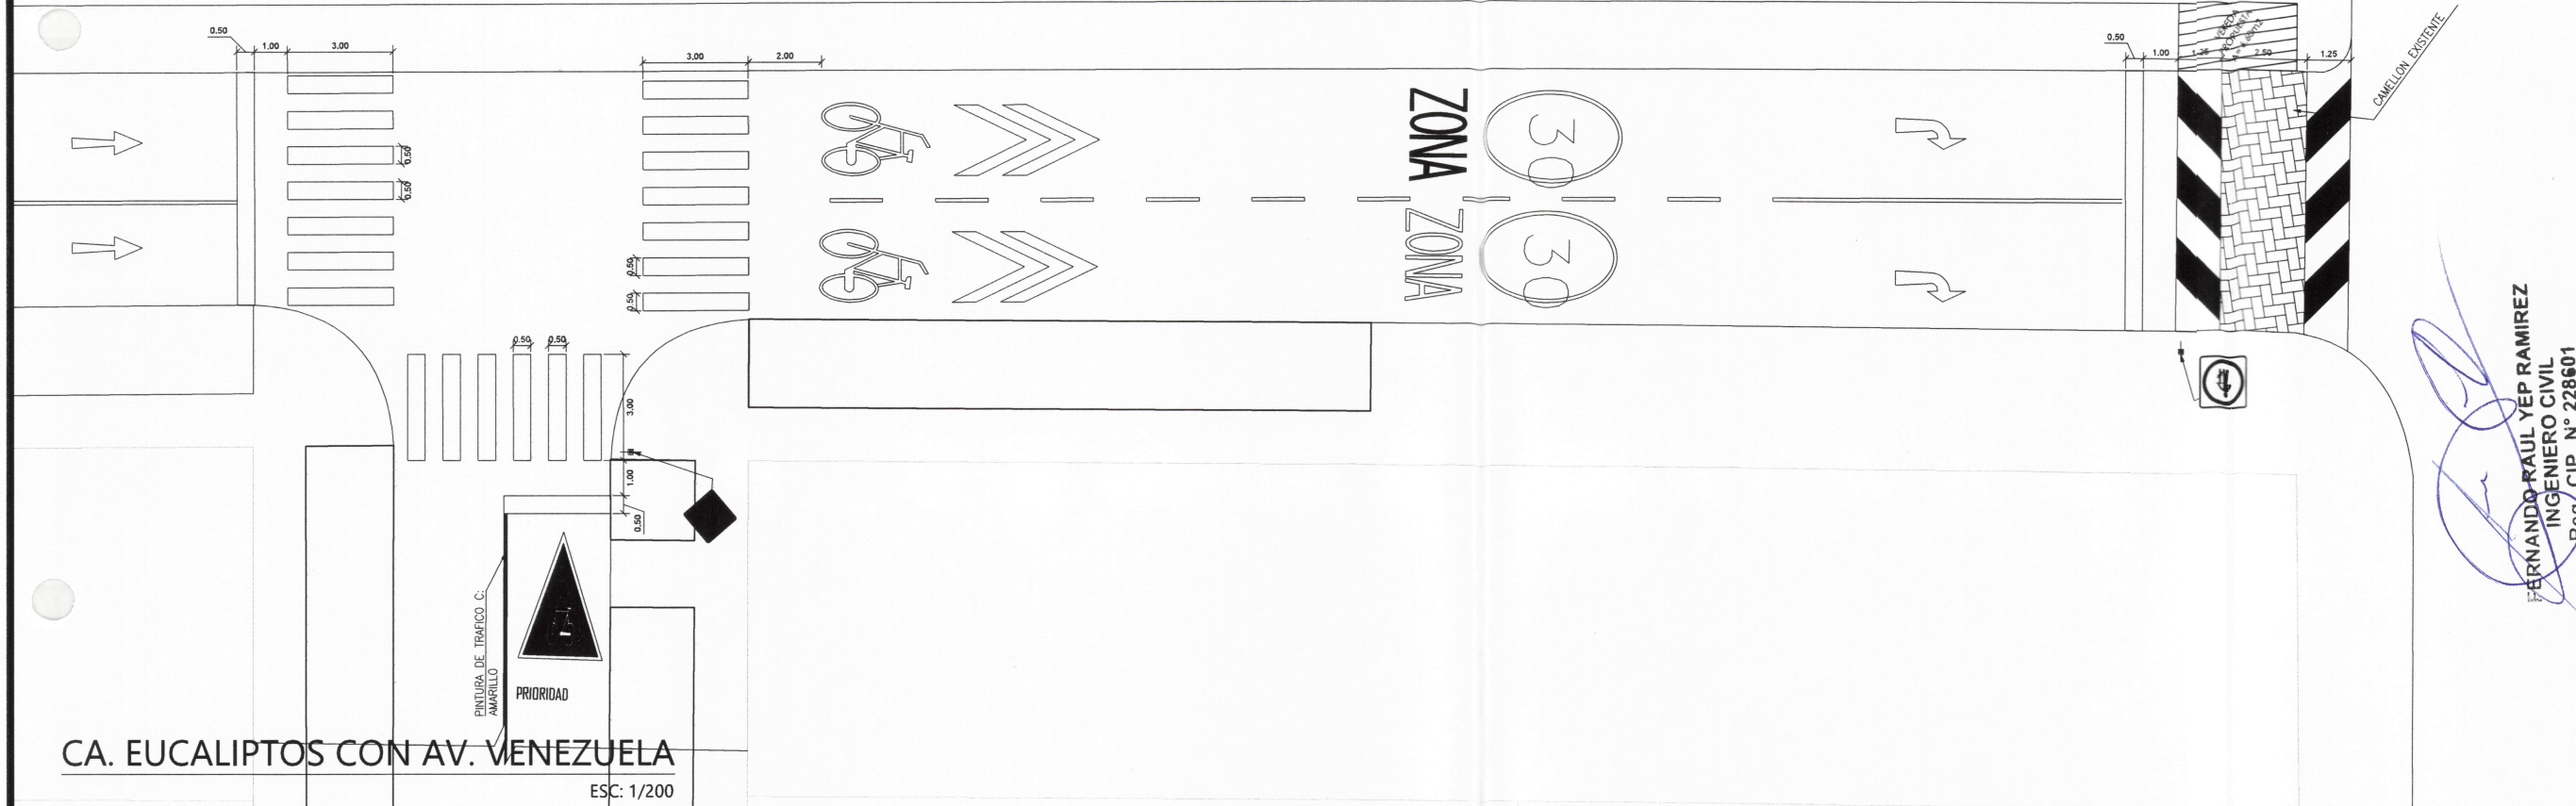


ANDORRAUL YEP RAMIREZ
INGENIERO CIVIL
Reg. CIP N° 228601

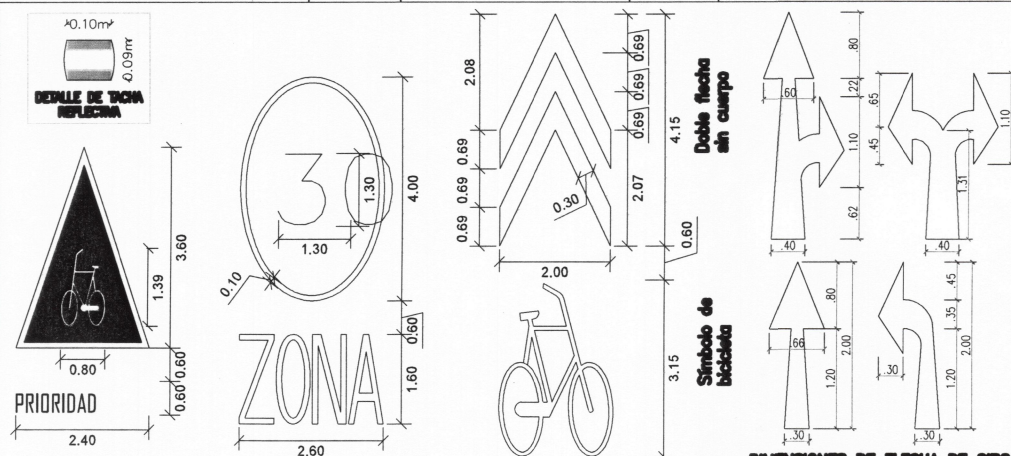


DETALLE DE SEÑALIZACIÓN HORIZONTAL

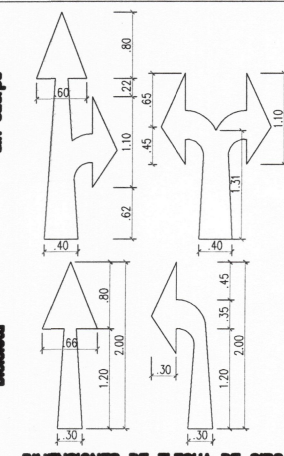

**DIMENSIONES DE FLECHA DE GIRO
SEGÚN MANUAL DE DISPOSITIVOS DE
CONTROL DE TRÁNSITO AUTOMOTOR
PARA CALLES Y CARRETERAS**

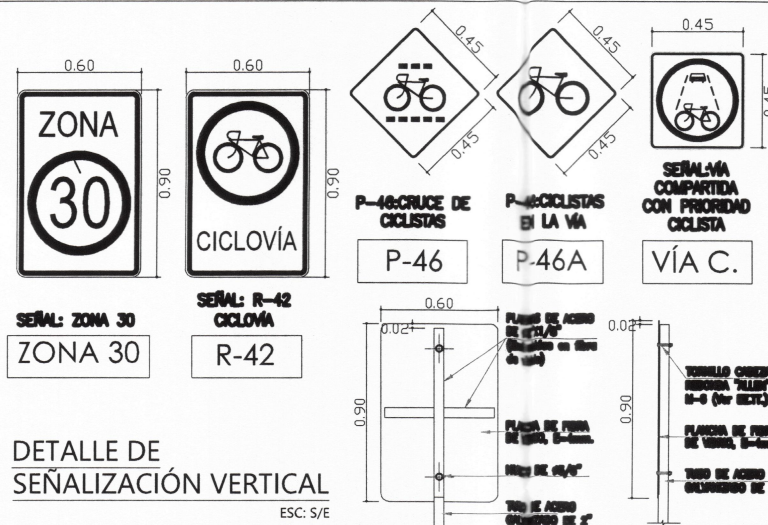


DETALLE DE SEÑALIZACIÓN VERTICAL

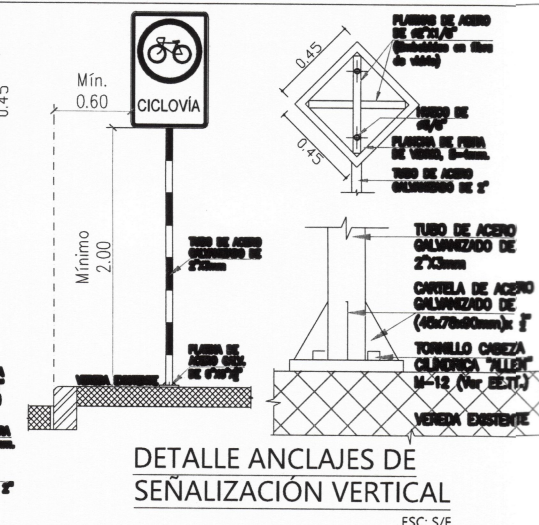


DETALLE ANCLAJES DE SEÑALIZACIÓN VERTICAL




DETALLE DE SOLDADURA
ESC: S/E

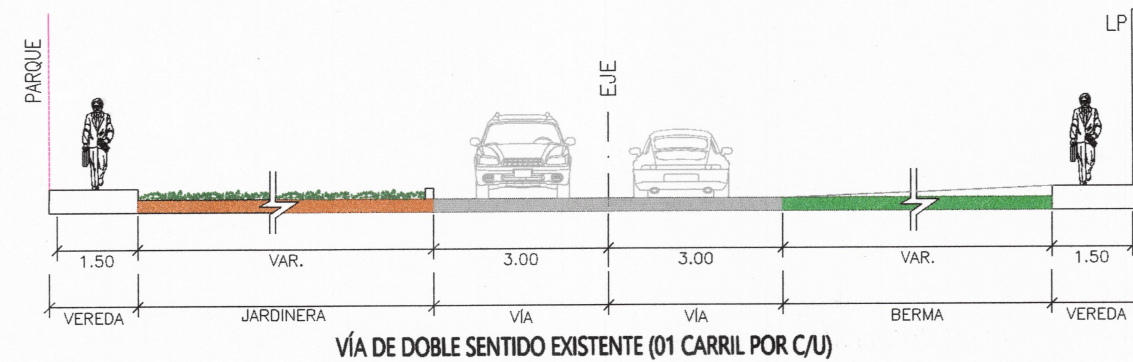


SECCIÓN DE VÍA R'-R' EXISTENTE
ESC: 1/200

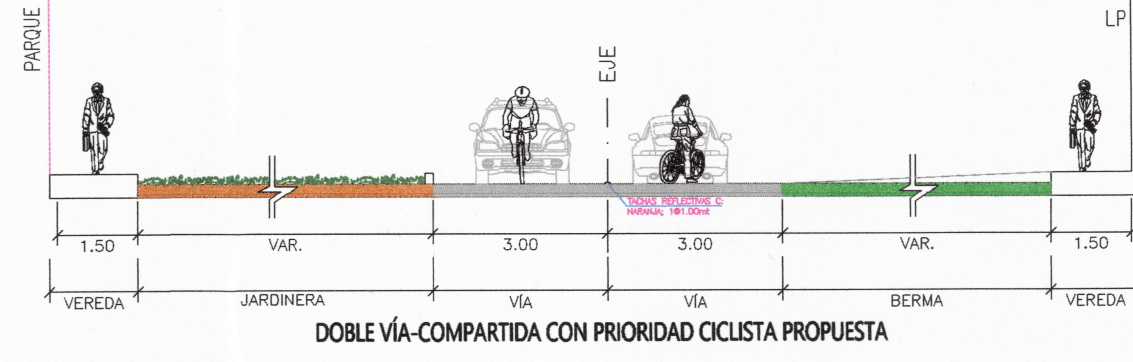


SECCIÓN DE VÍA R'-R' PROPUESTA
ESC: 1/200

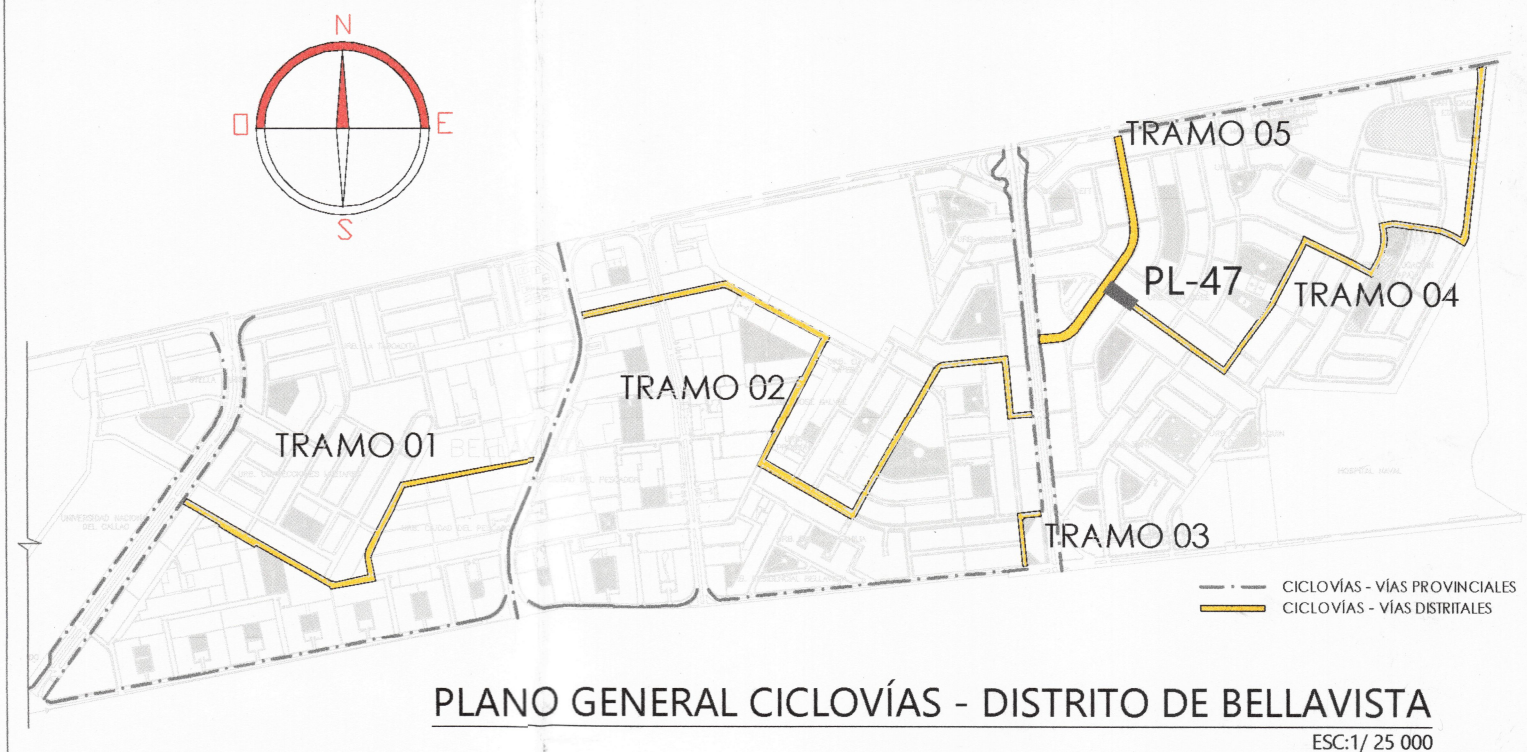


PLANO GENERAL CICLOVÍAS - DISTRITO DE BELLAVISTA
ESC: 1/ 25 000

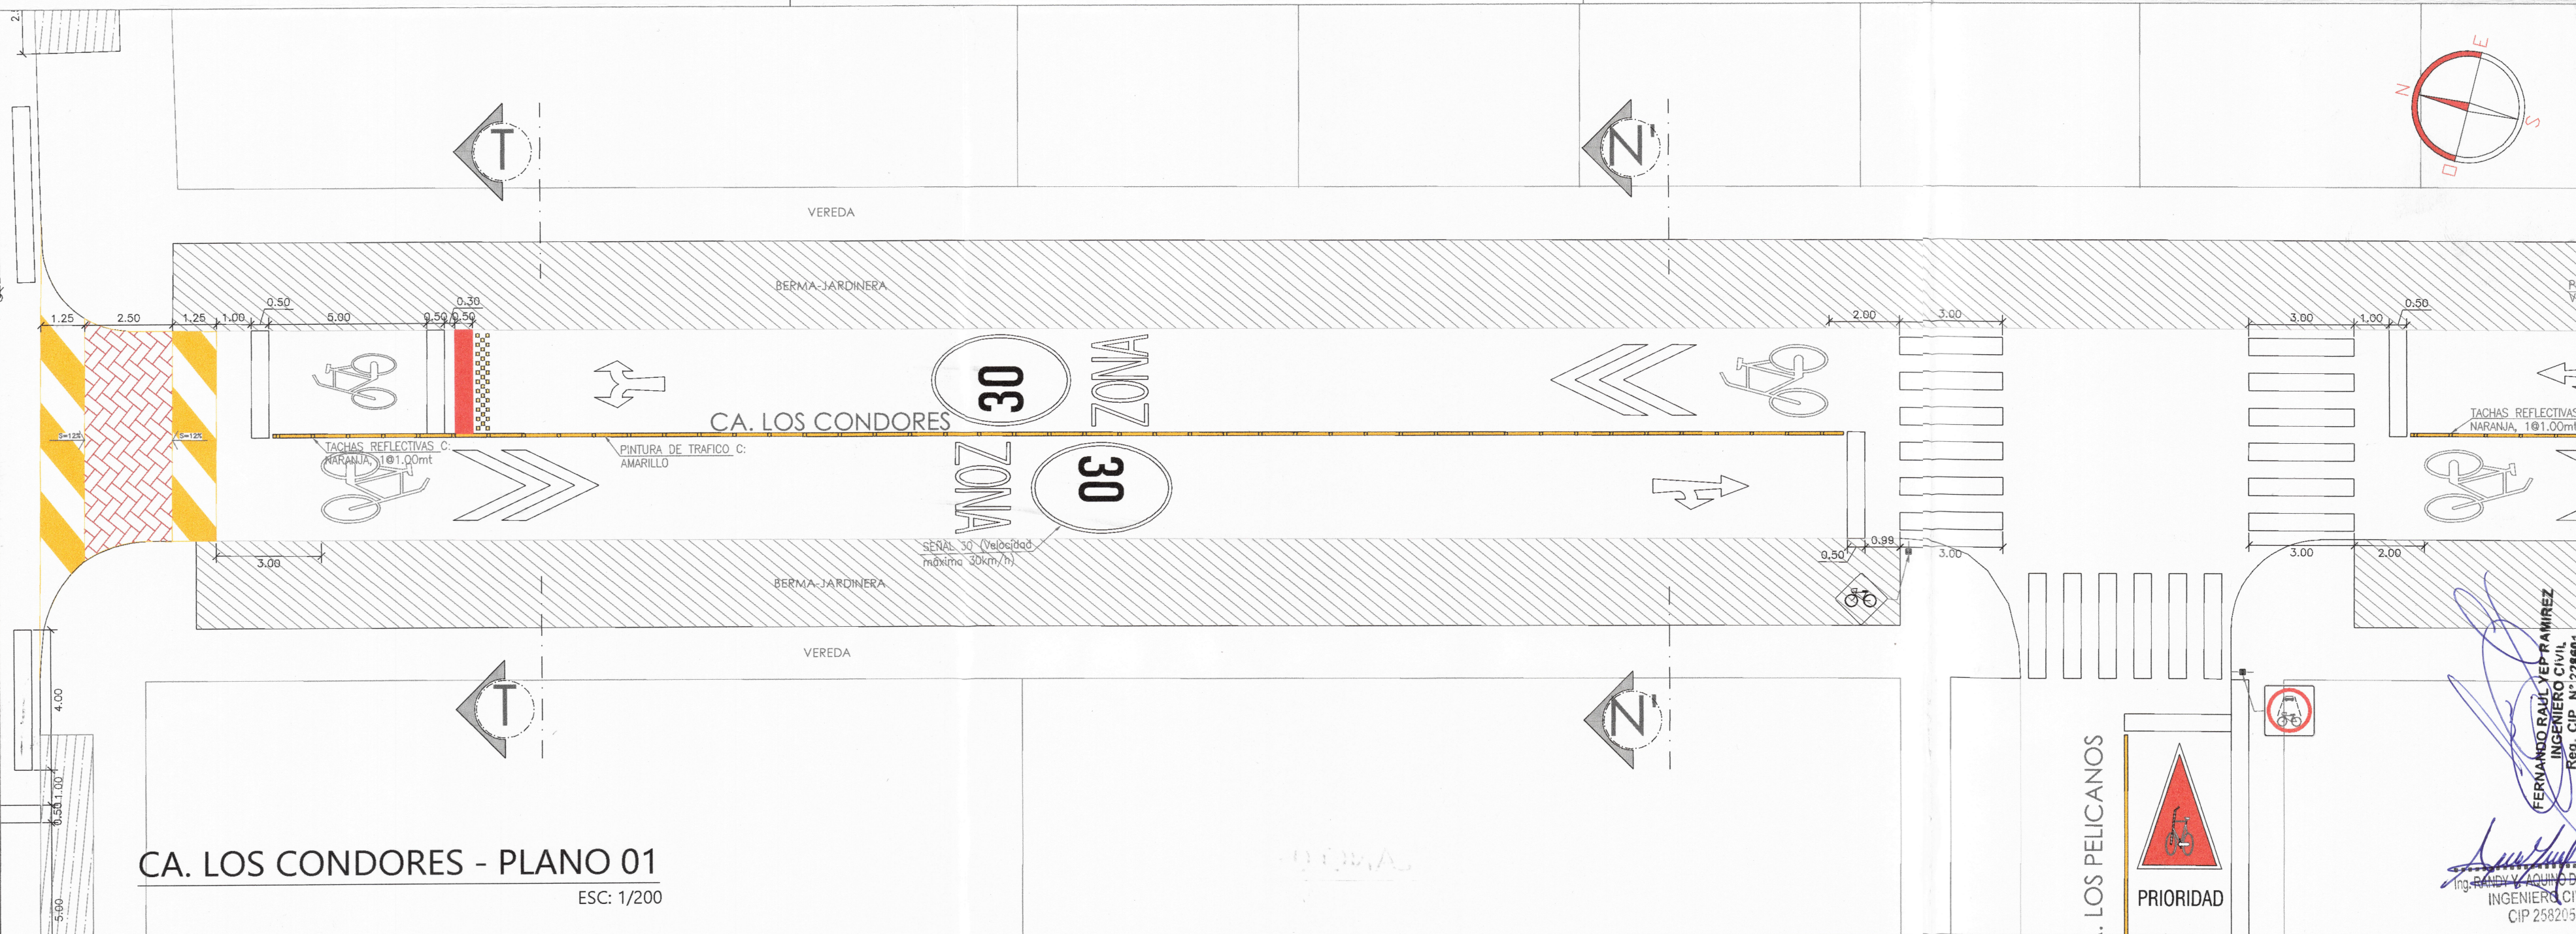


CA. LOS CONDORES - PLANO 01
ESC: 1/200

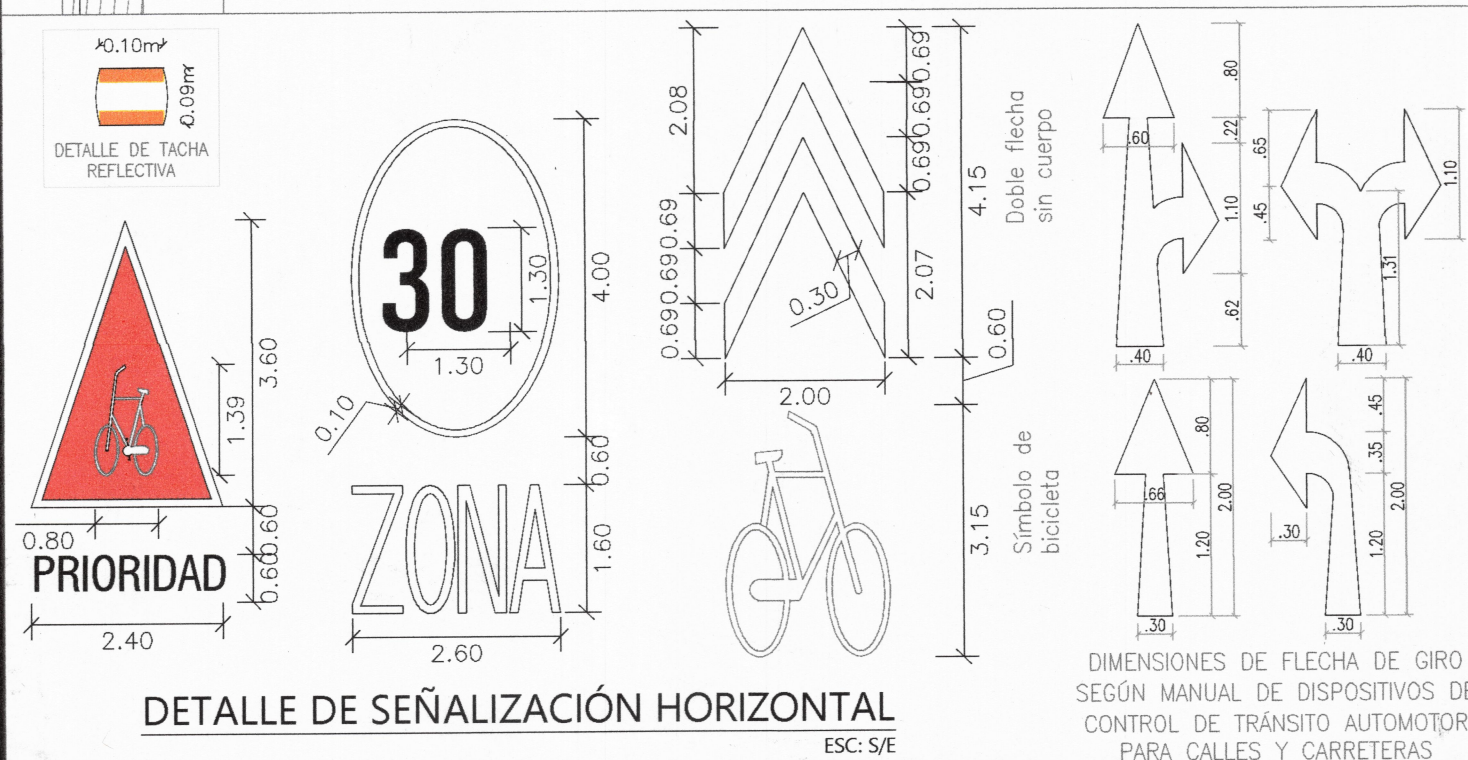


DETALLE DE SEÑALIZACIÓN HORIZONTAL
ESC: S/E

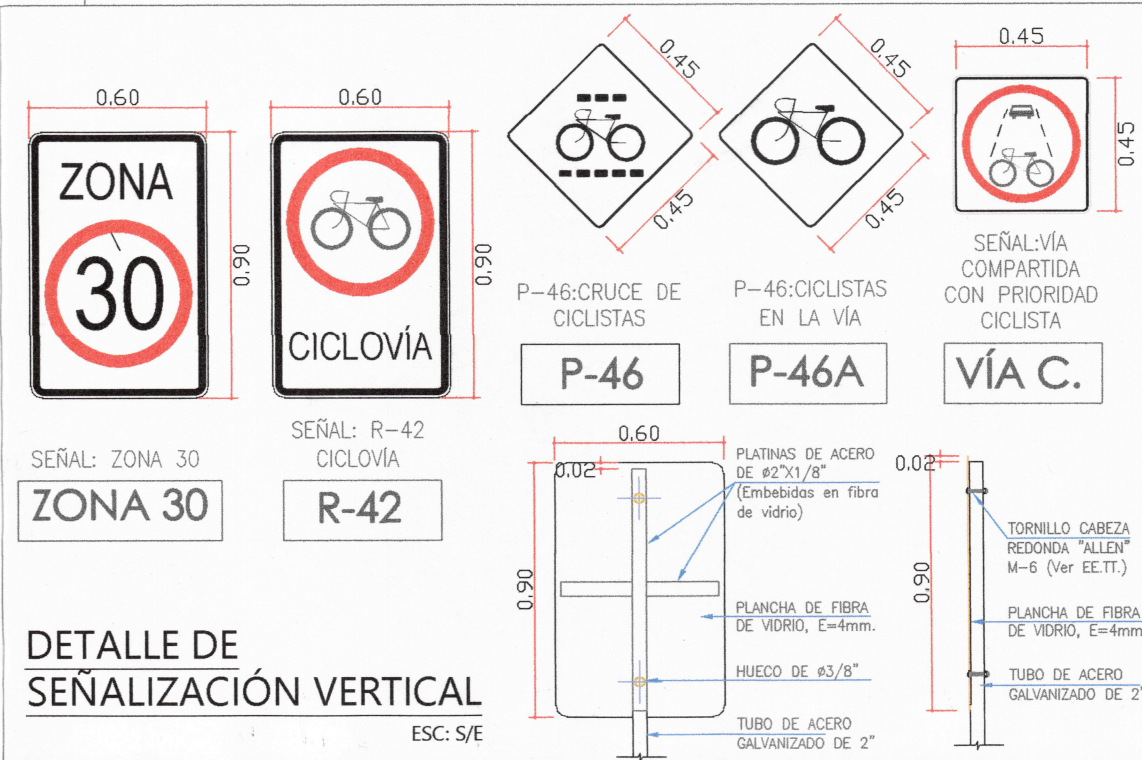

DETALLE DE SEÑALIZACIÓN VERTICAL
ESC: S/E

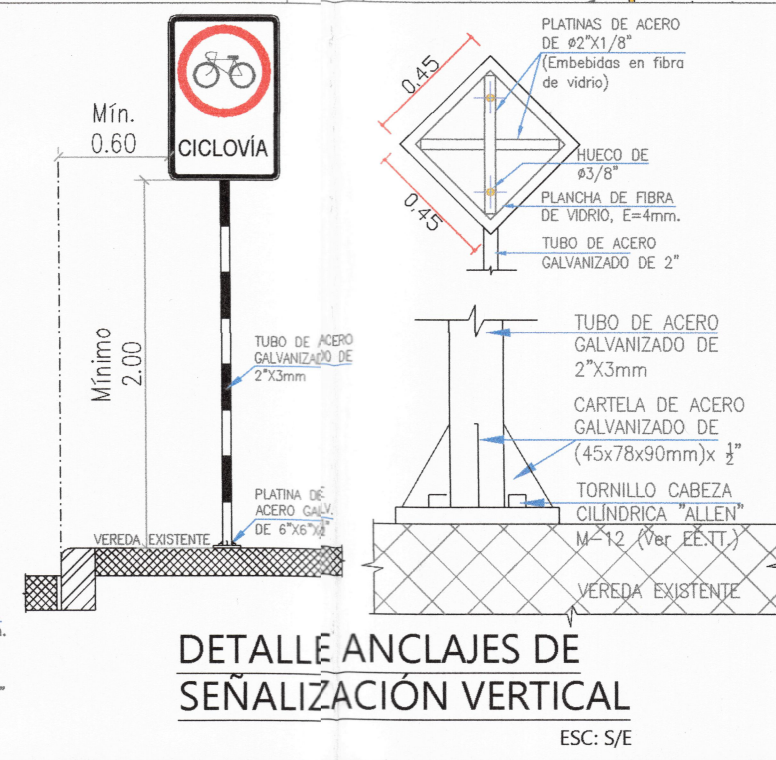

DETALLE ANCLAJES DE SEÑALIZACIÓN VERTICAL
ESC: S/E

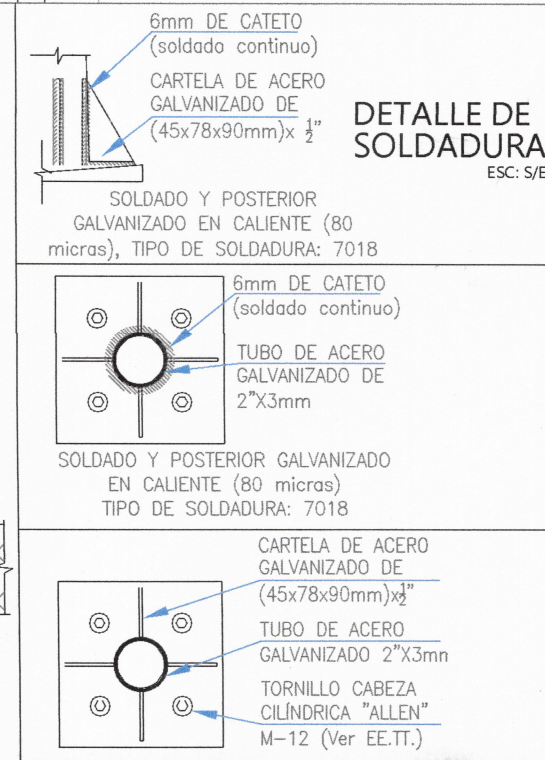

DETALLE DE SOLDADURA
ESC: S/E

MUNICIPALIDAD
DISTRITAL DE
BELLAVISTA

GERENCIA DE DESARROLLO
URBANO
SUB GERENCIA DE OBRAS PUBLICAS,
ESTUDIOS Y PROYECTOS

PROYECTO:

"CREACION DE
CICLOVIA EN LOS
TRAMOS 1,2,3,4 Y 5
DEL DISTRITO DE
BELLAVISTA -
PROVINCIA
CONSTITUCIONAL
DEL CALLAO -
DEPARTAMENTO
DE CALLAO"

GDU:

Ing. Edinson Ilave Huayanay
CIP 89137

SGOPEP:

Ing. Victor Jaime Luna Llanos
CIP 89862

ESPECIALIDAD:

ARQUITECTURA

NOMBRE DEL PLANO:

CA. LOS
CONDORES -
PLANO 01

CARACTERÍSTICAS:

Ca. Los Cóndores
cruce con Ca. Los
Pelícanos

LAMINA:






PL-47

FECHA:

ABR. 2023

ESCALA:

INDICADA

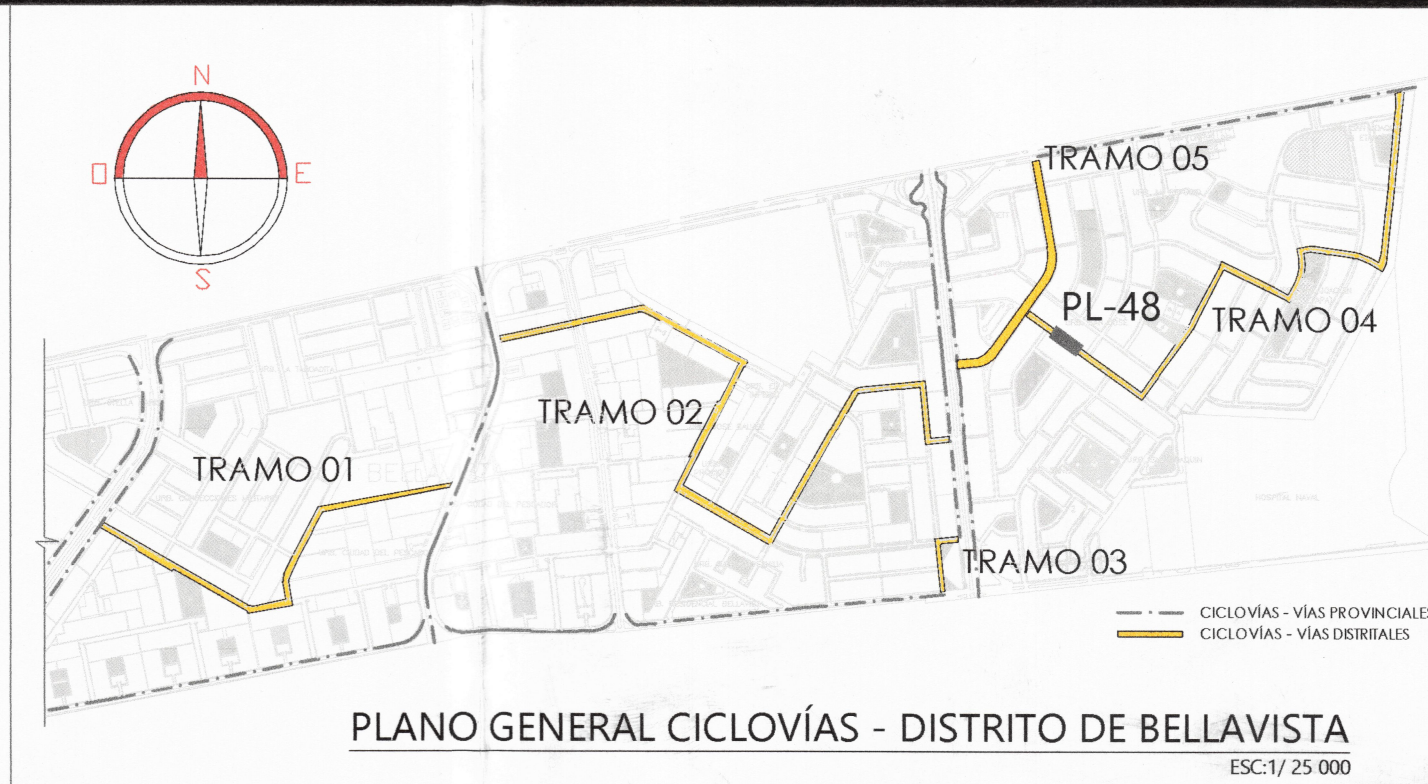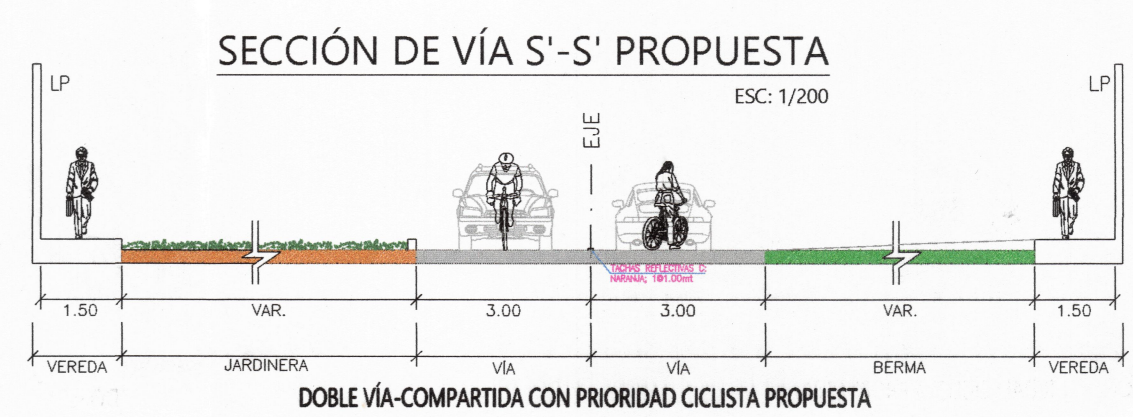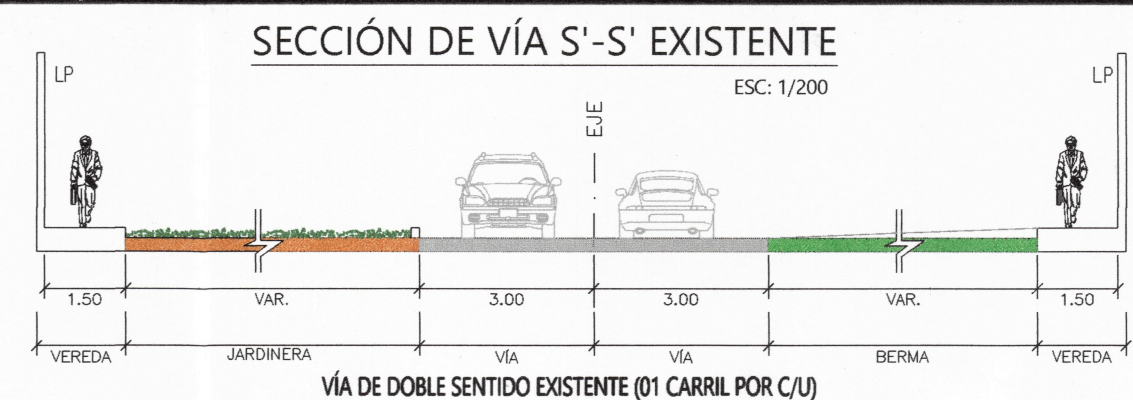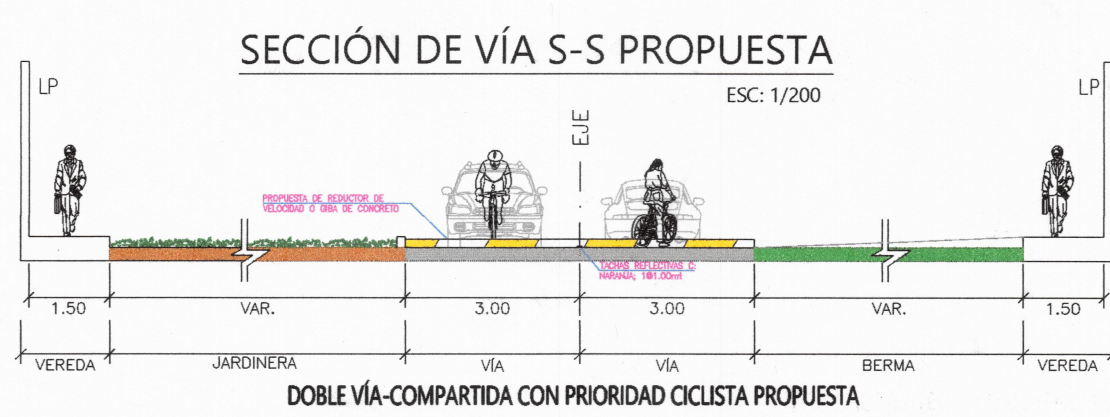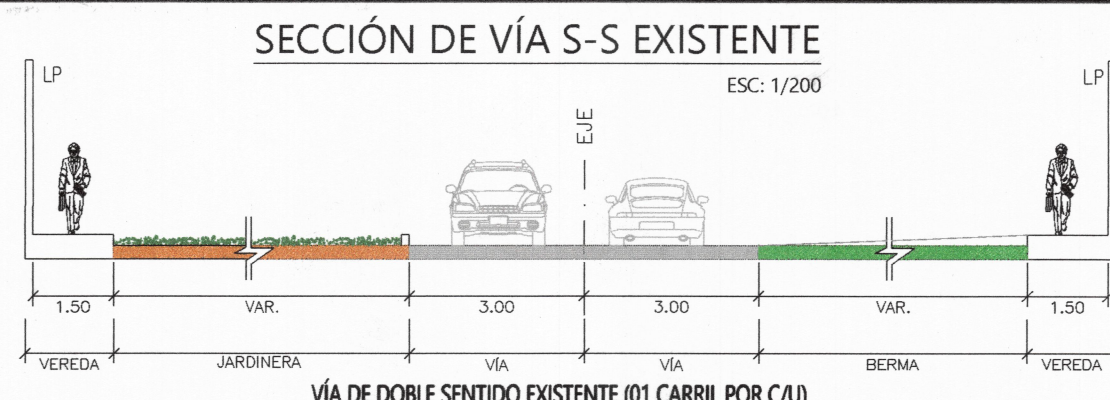

MUNICIPALIDAD
DISTRITAL DE
BELLAVISTA

GERENCIA DE DESARROLLO
URBANO
SUB GERENCIA DE OBRAS PUBLICAS,
ESTUDIOS Y PROYECTOS

PROYECTO:

“CREACION DE
CICLOVIA EN LOS
TRAMOS 1,2,3,4 Y 5
DEL DISTRITO DE
BELLAVISTA -
PROVINCIA
CONSTITUCIONAL
DEL CALLAO -
DEPARTAMENTO
DE CALLAO”

GDU:

Ing. Edinson Ilave Huayanay
CIP 89137

SGOPEP:

Ing. Victor Jaime Luna Llanos
CIP 89862

ESPECIALIDAD:

ARQUITECTURA

NOMBRE DEL PLANO:

CA. LOS
CONDORES -
PLANO 02

CARACTERÍSTICAS:

Calle Los Robles
con Club
Deportivo Virú

LAMINA:






PL-48

FECHA:

ABR. 2023

ESCALA:

INDICADA

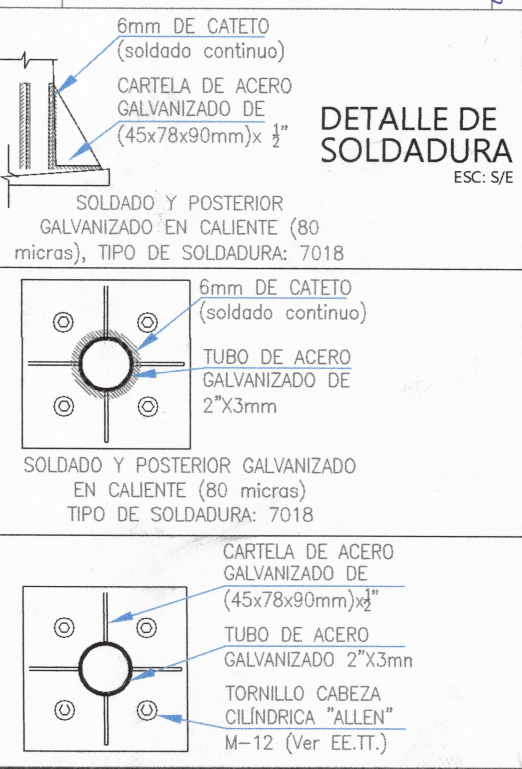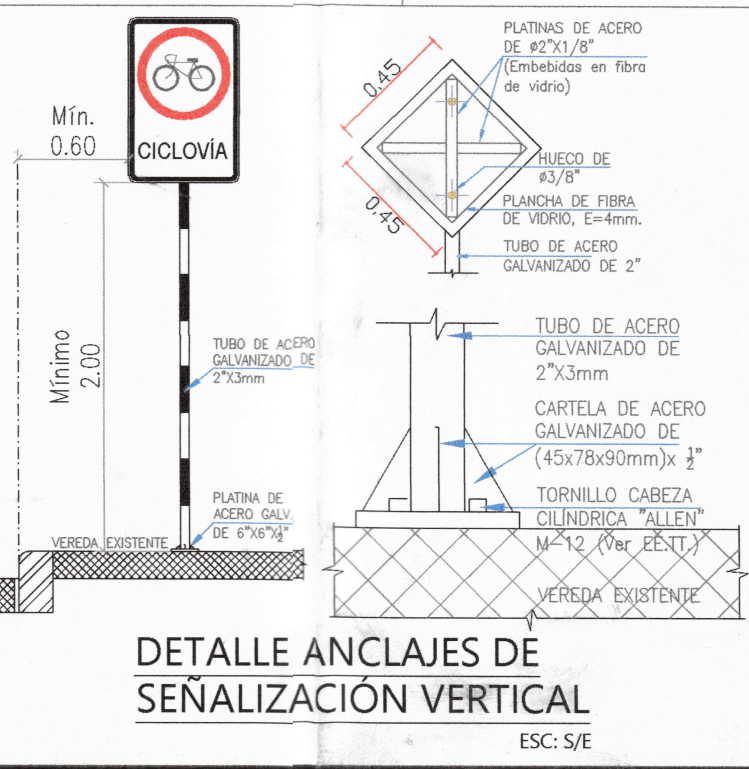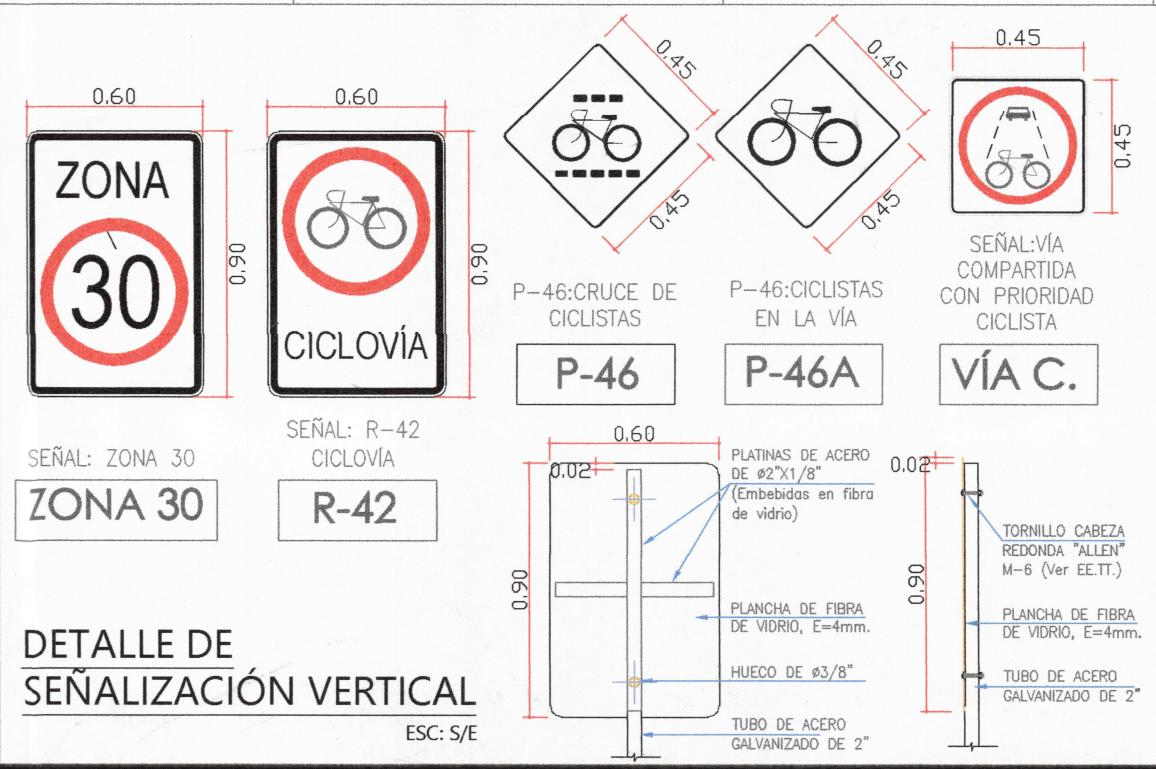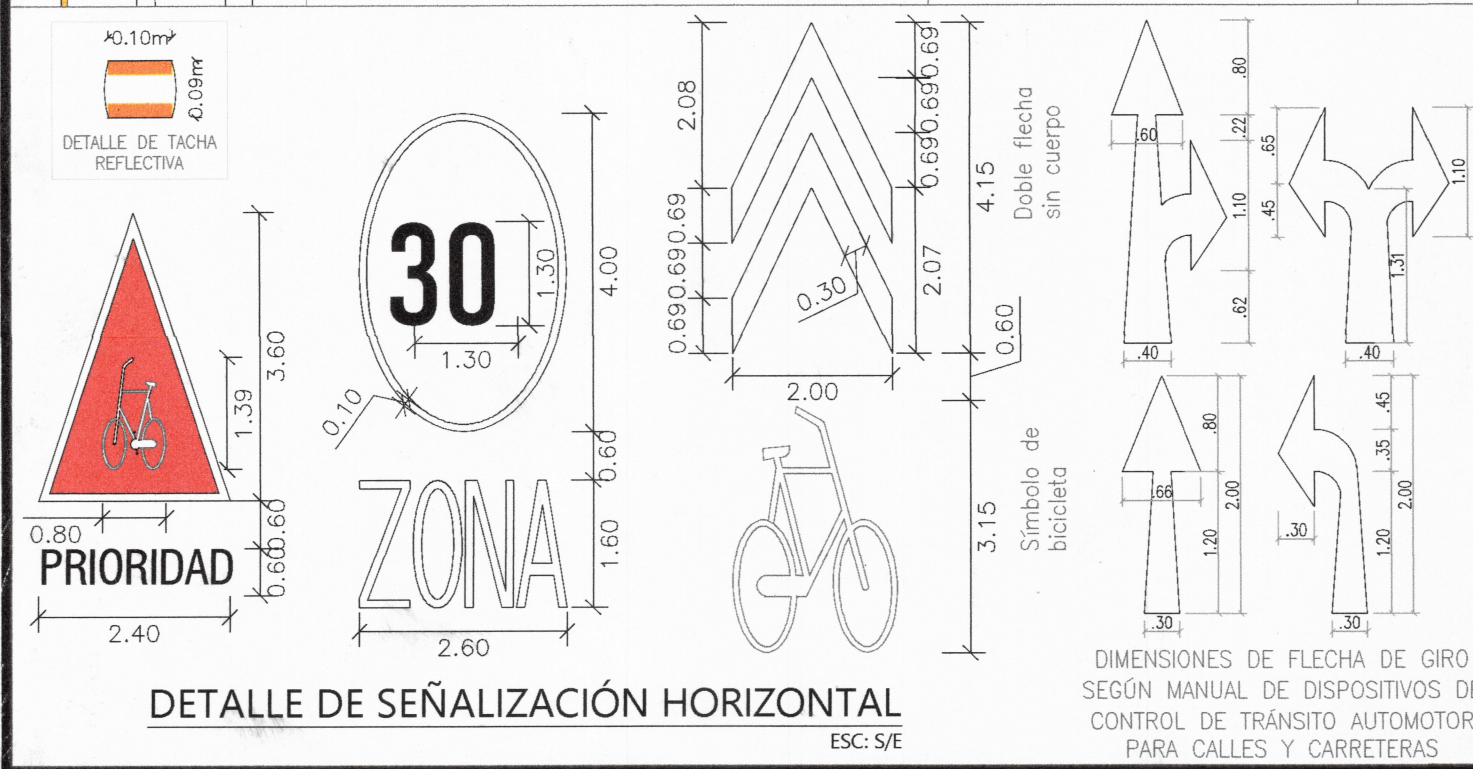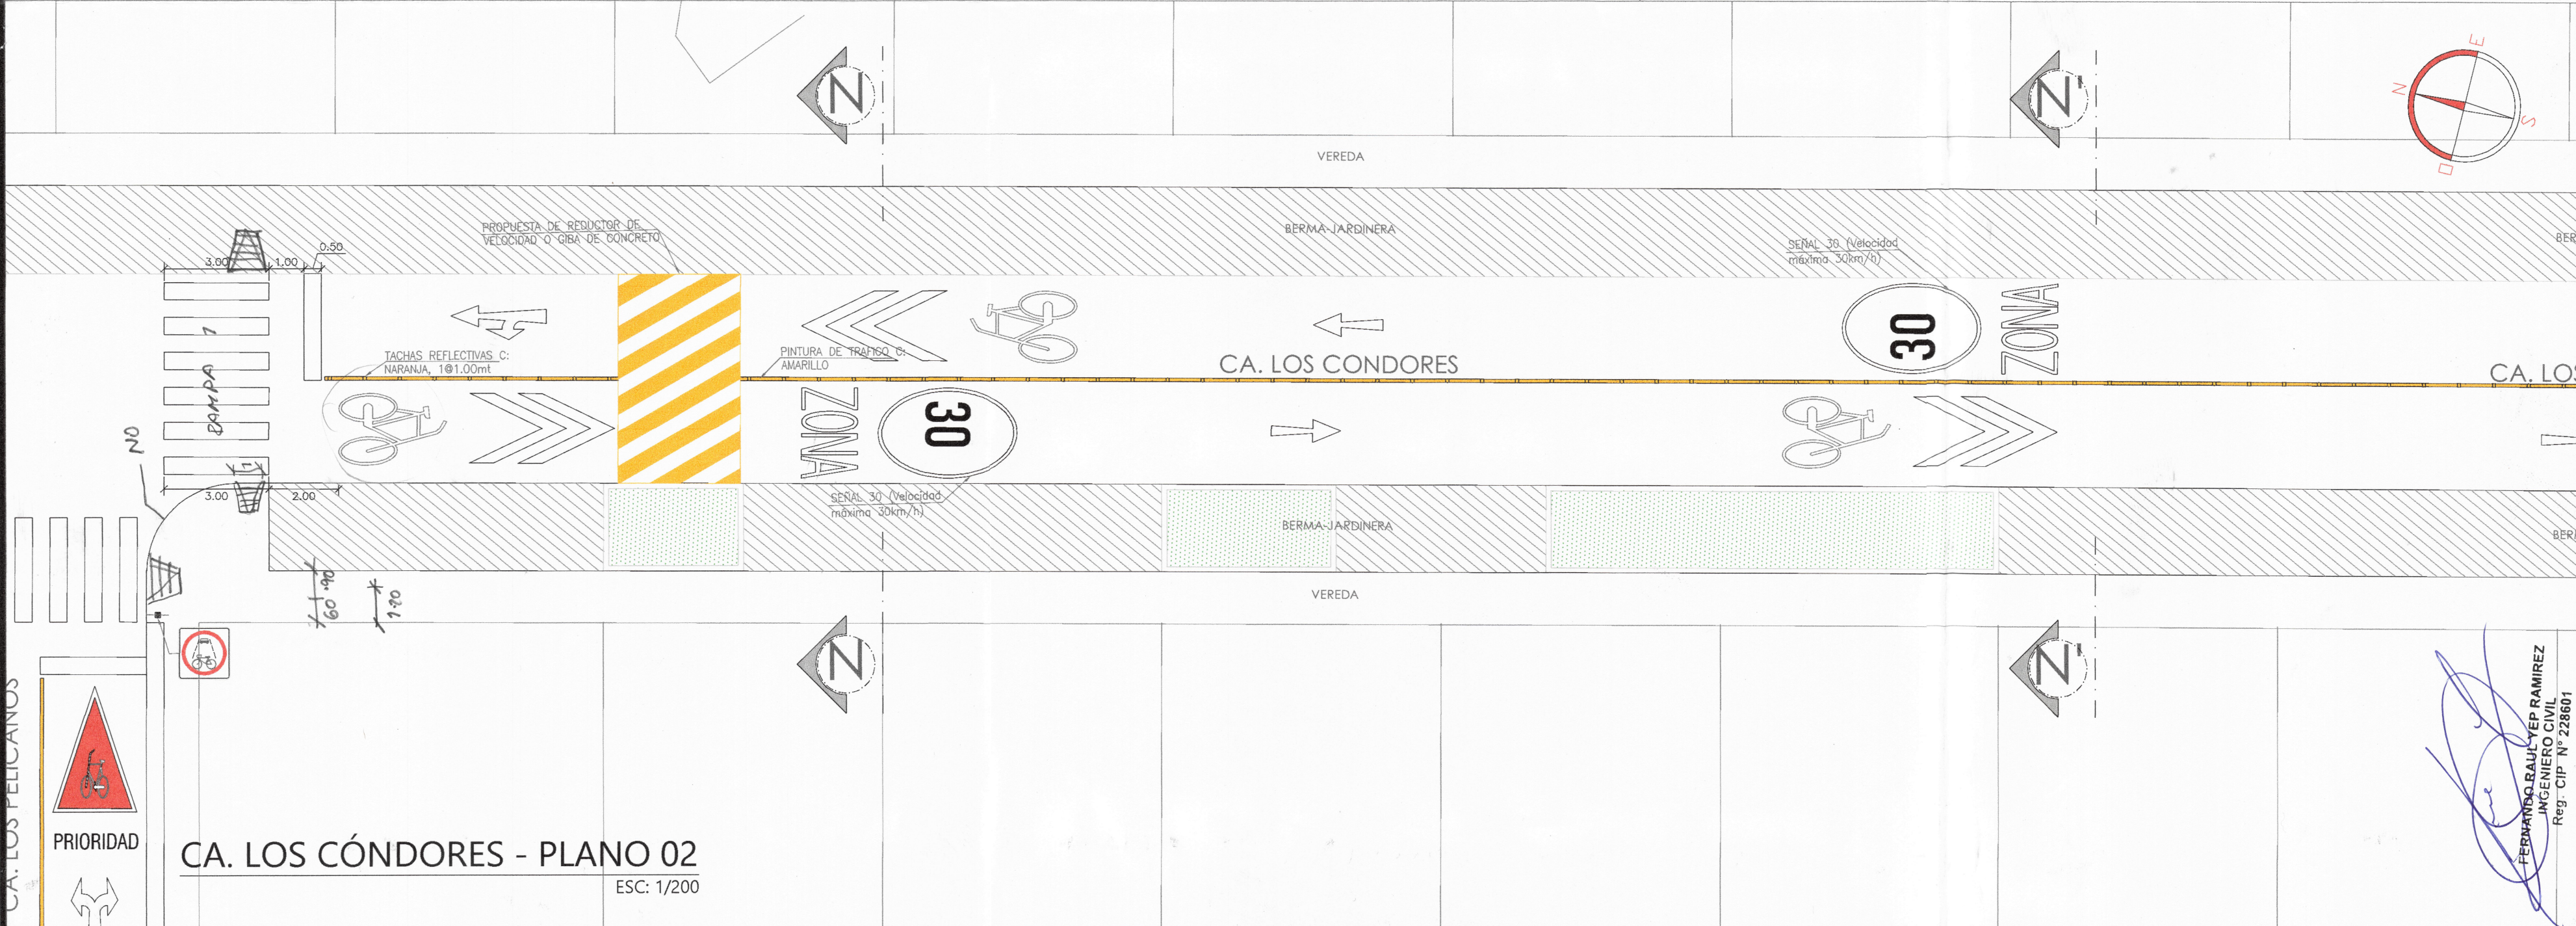

022

MUNICIPALIDAD
DISTRITAL DE
BELLAVISTA

GERENCIA DE DESARROLLO
URBANO
SUB GERENCIA DE OBRAS PUBLICAS,
ESTUDIOS Y PROYECTOS



PROYECTO:

"CREACION DE
CICLOVIA EN LOS
TRAMOS 1,2,3,4 Y 5
DEL DISTRITO DE
BELLAVISTA -
PROVINCIA
CONSTITUCIONAL
DEL CALLAO -
DEPARTAMENTO
DE CALLAO"

GDU:

Ing. Edinson Ilave Huayanay
CIP 89137

SGOPEP:

Ing. Victor Jaime Luna Llanos
CIP 89862

ESPECIALIDAD:

ARQUITECTURA

NOMBRE DEL PLANO:

CA. LOS
CONDORES -
PLANO 03

CARACTERÍSTICAS:

Cruce de Calle
Los Robles con
Los Olivos

LAMINA:

PL-49

FECHA:


ABR. 2023

ESCALA:

INDICADA

SECCIÓN DE VÍA S-S EXISTENTE


ESC: 1/200

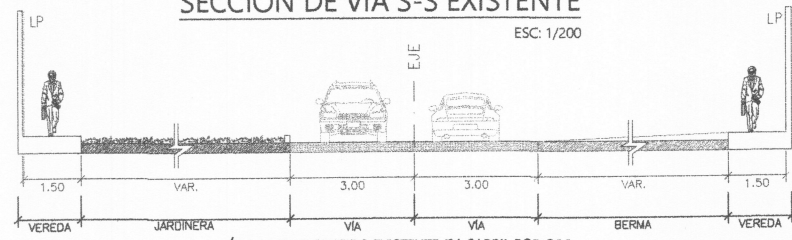

VÍA DE DOBLE SENTIDO EXISTENTE (01 CARRIL POR C/U)

SECCIÓN DE VÍA S-S PROPUESTA


ESC: 1/200

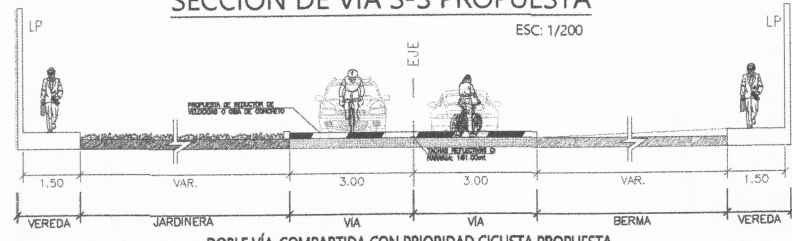

DOBLE VÍA-COMPARTIDA CON PRIORIDAD CICLISTA PROPUESTA

SECCIÓN DE VÍA S'-S' EXISTENTE


ESC: 1/200

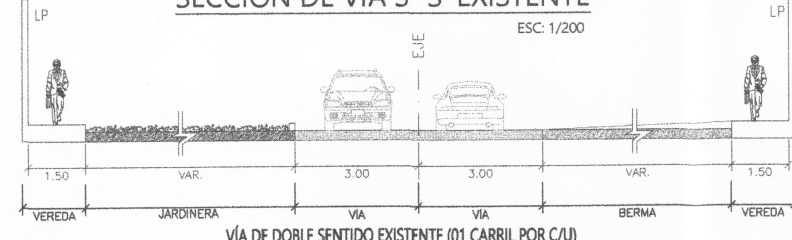



VÍA DE DOBLE SENTIDO EXISTENTE (01 CARRIL POR C/U)

SECCIÓN DE VÍA S'-S' PROPUESTA

ESC: 1/200

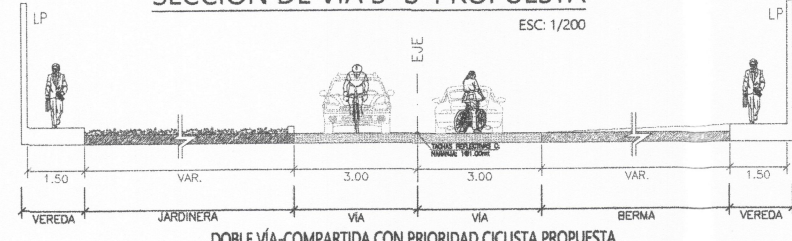


DOBLE VÍA-COMPARTIDA CON PRIORIDAD CICLISTA PROPUESTA

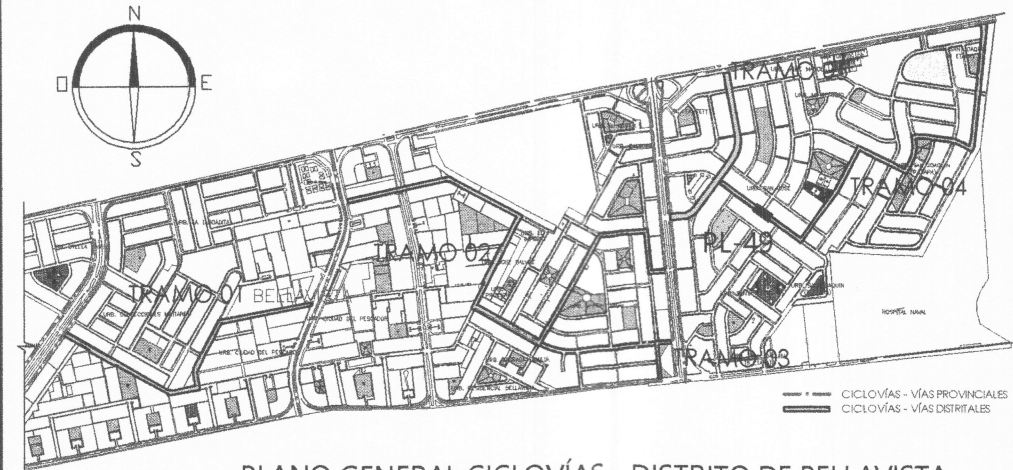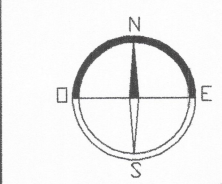

PLANO GENERAL CICLOVÍAS - DISTRITO DE BELLAVISTA


ESC: 1/25 000

PERNANDO PAUL YEP RAMIREZ
INGENIERO CIVIL
Reg. CIP N° 228601

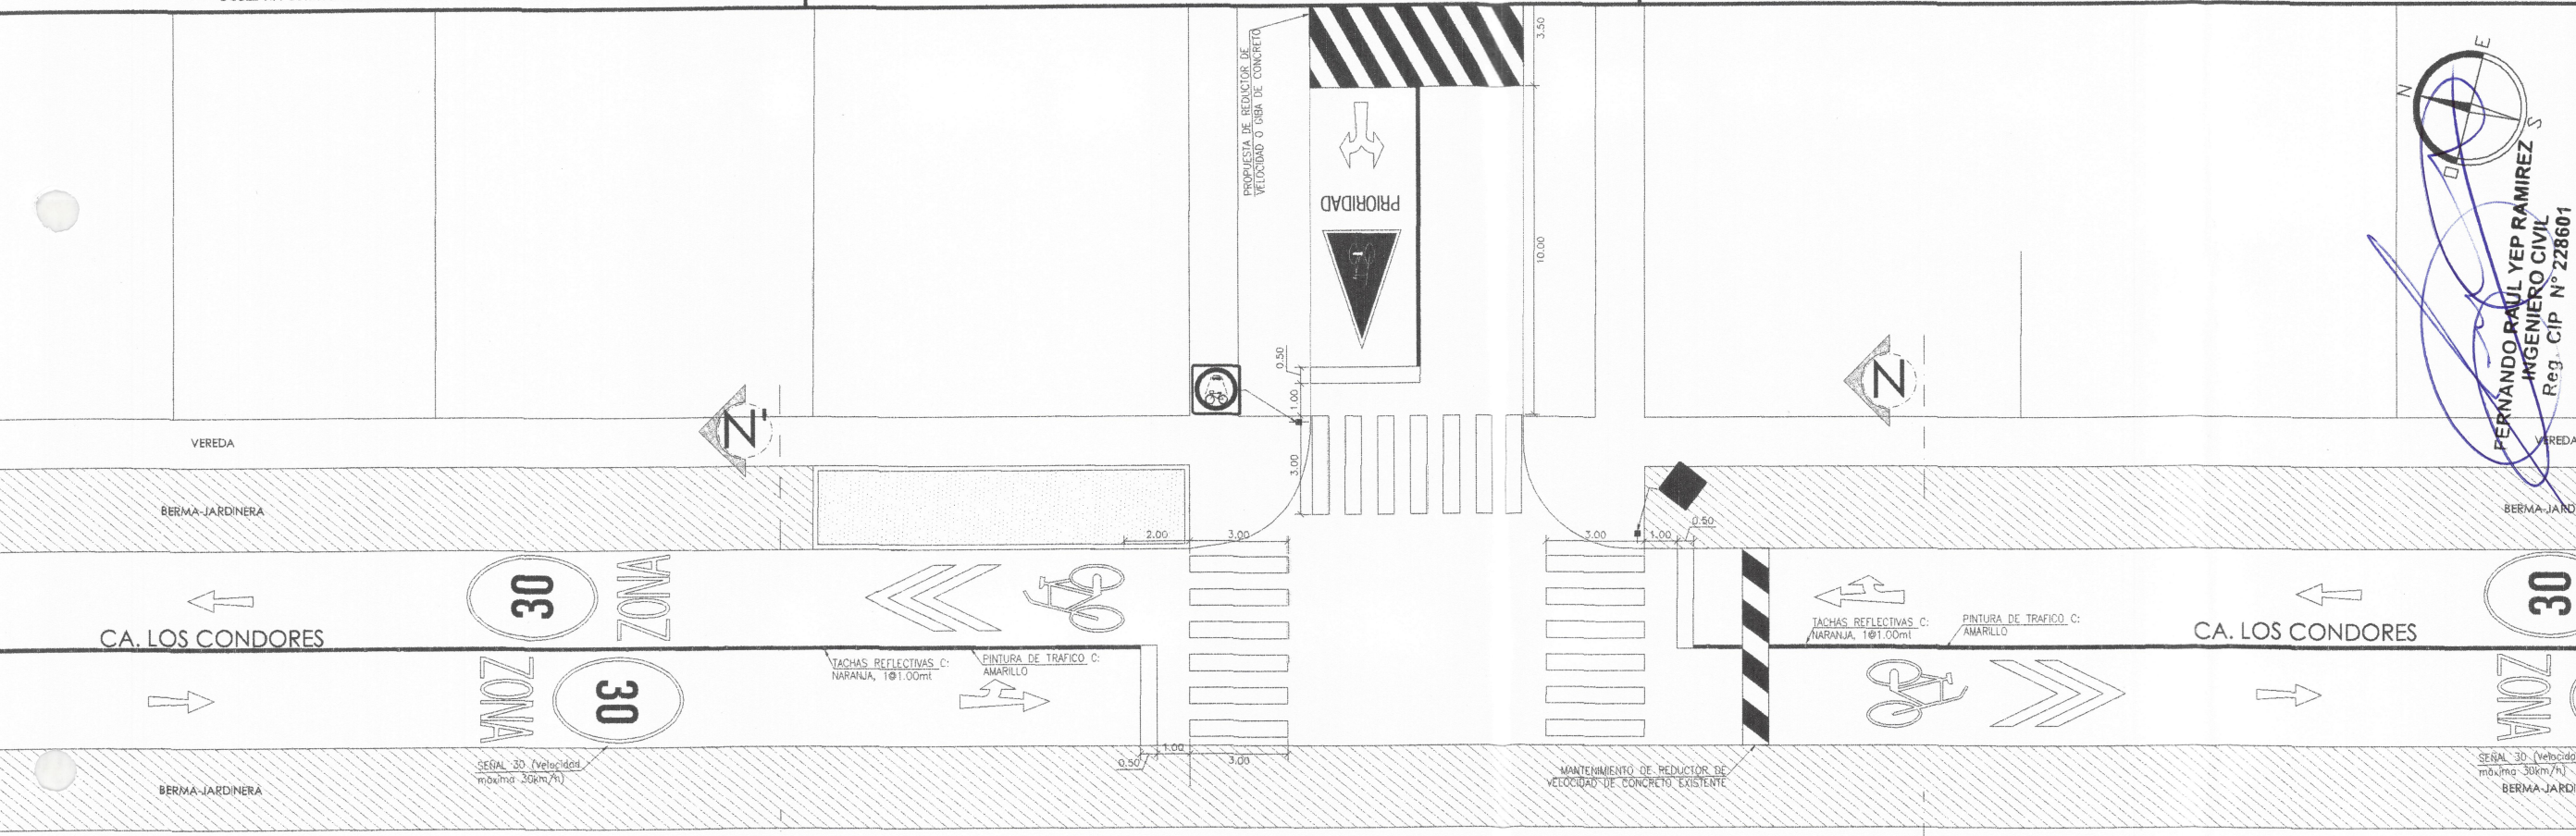


CA. LOS CONDORES - PLANO 03

ESC: 1/200

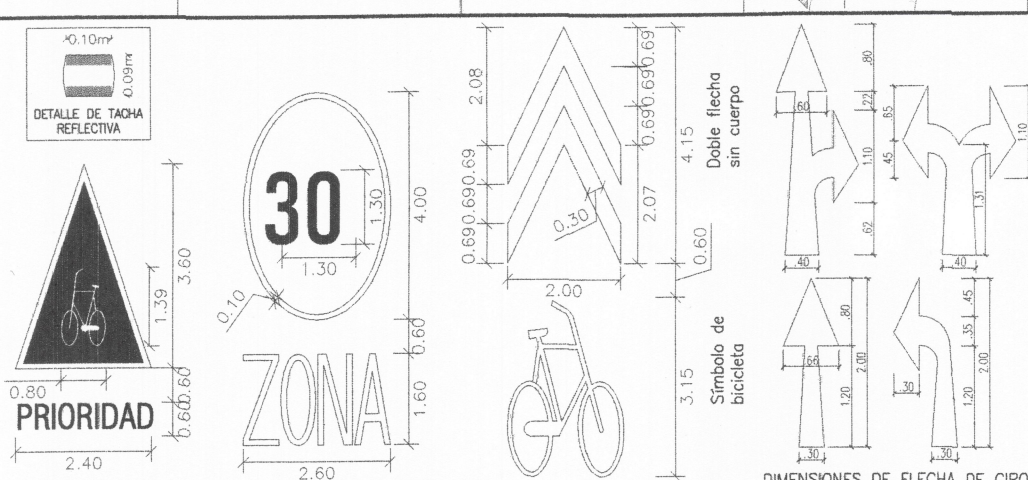


DETALLE DE SEÑALIZACIÓN HORIZONTAL

ESC: S/E

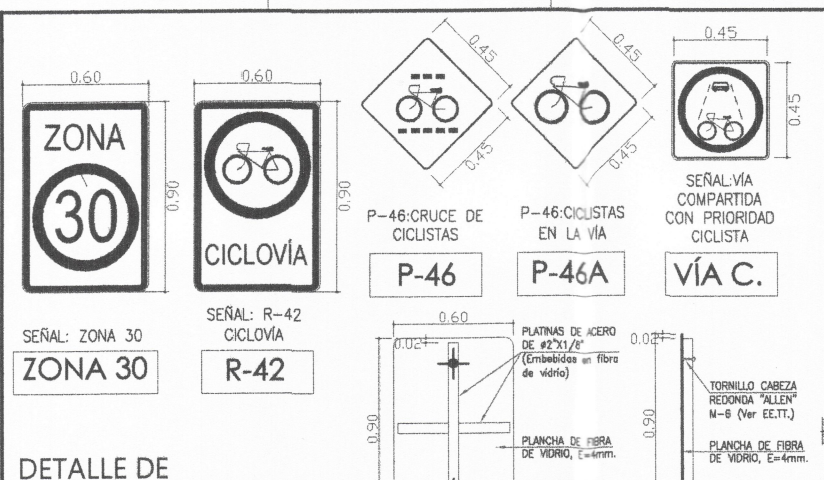

DETALLE DE SEÑALIZACIÓN VERTICAL

ESC: S/E

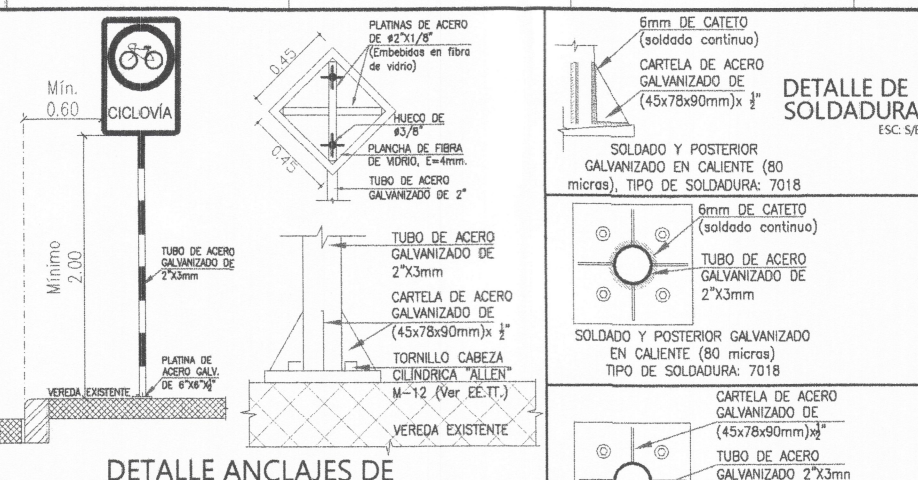

DETALLE ANCLAJES DE SEÑALIZACIÓN VERTICAL

ESC: S/E



PROYECTO:

“CREACION DE
CICLOVIAS EN LOS
TRAMOS 1,2,3,4 Y 5
DEL DISTRITO DE
BELLAVISTA -
PROVINCIA
CONSTITUCIONAL
DEL CALLAO -
DEPARTAMENTO
DE CALLAO”

GDU:

Ing. Edinson Ilave Huayanay
CIP 89137

SGOPEP:

Ing. Víctor Jaime Luna Llanos
CIP 89862

ESPECIALIDAD:

ARQUITECTURA

NOMBRE DEL PLANO:

CA. LOS
CONDORES -
PLANO 04

CARACTERÍSTICAS:

Cruce de Calle
Los Robles con
Ca. Halcones

LAMINA:

PL-50

FECHA:


ABR. 2023

ESCALA:

INDICADA

SECCIÓN DE VÍA P-P EXISTENTE


ESC: 1/200

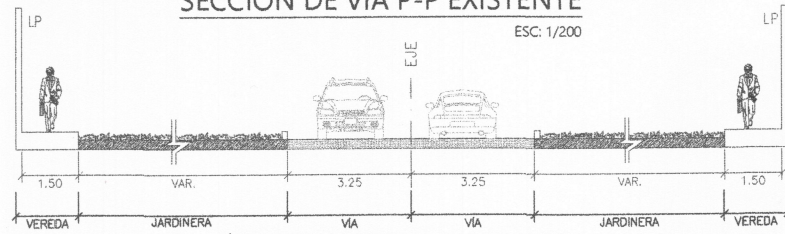

VÍA DE DOBLE SENTIDO EXISTENTE (01 CARRIL POR C/U)

SECCIÓN DE VÍA P-P PROPUESTA


ESC: 1/200

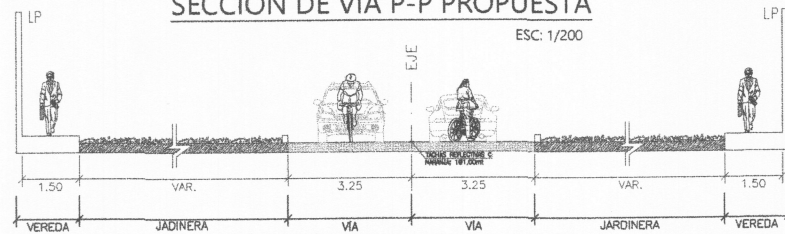

DOBLE VÍA-COMPARTIDA CON PRIORIDAD CICLISTA PROPUESTA

SECCIÓN DE VÍA S'-S' EXISTENTE


ESC: 1/200

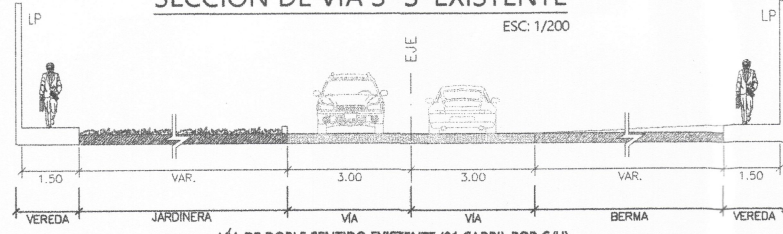

VÍA DE DOBLE SENTIDO EXISTENTE (01 CARRIL POR C/U)

SECCIÓN DE VÍA S'-S' PROPUESTA


ESC: 1/200

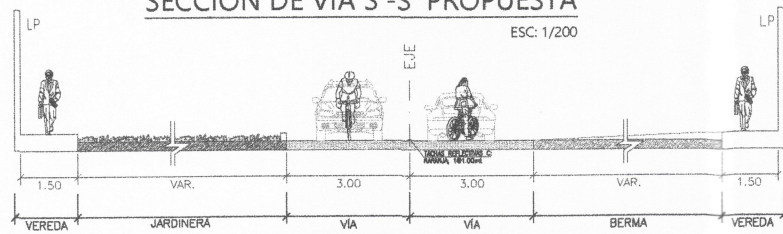

DOBLE VÍA-COMPARTIDA CON PRIORIDAD CICLISTA PROPUESTA



PLANO GENERAL CICLOVÍAS - DISTRITO DE BELLAVISTA
ESC: 1/25 000

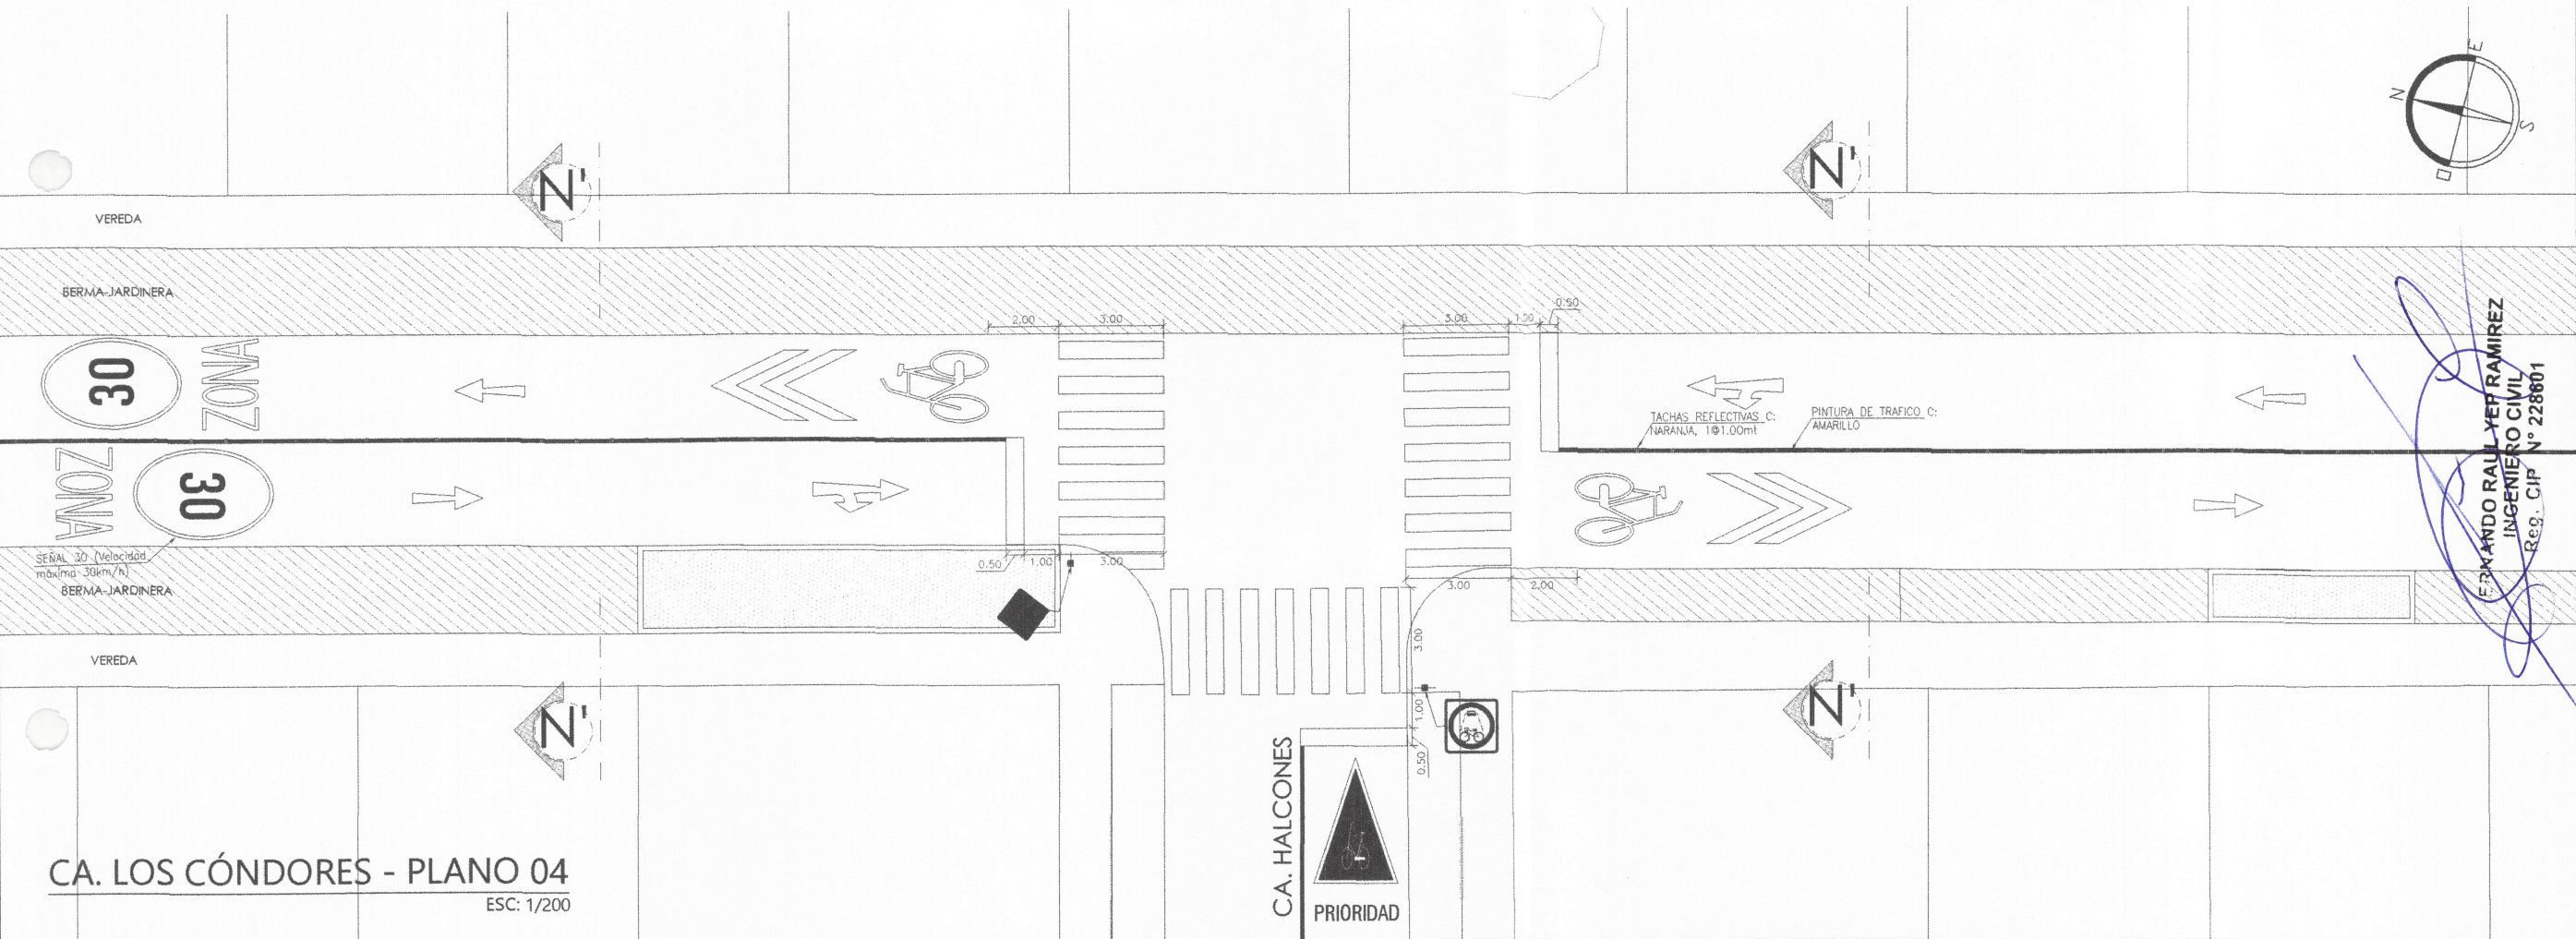

CA. LOS CÓNDORES - PLANO 04

ESC: 1/200

