

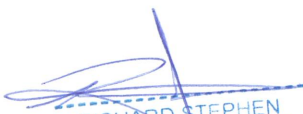
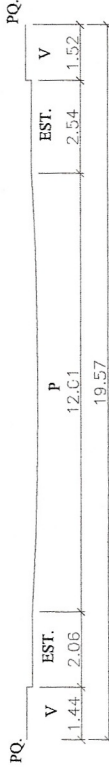


## 19. PLANOS

  
RICHARD STEPHEN  
ESPINO RODRIGUEZ  
INGENIERO CIVIL  
Reg. CIP N° 212053

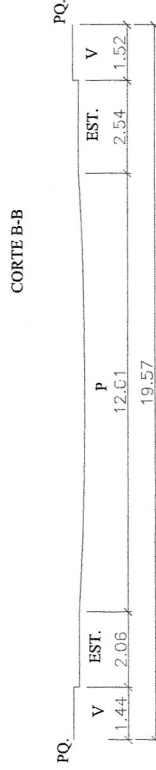

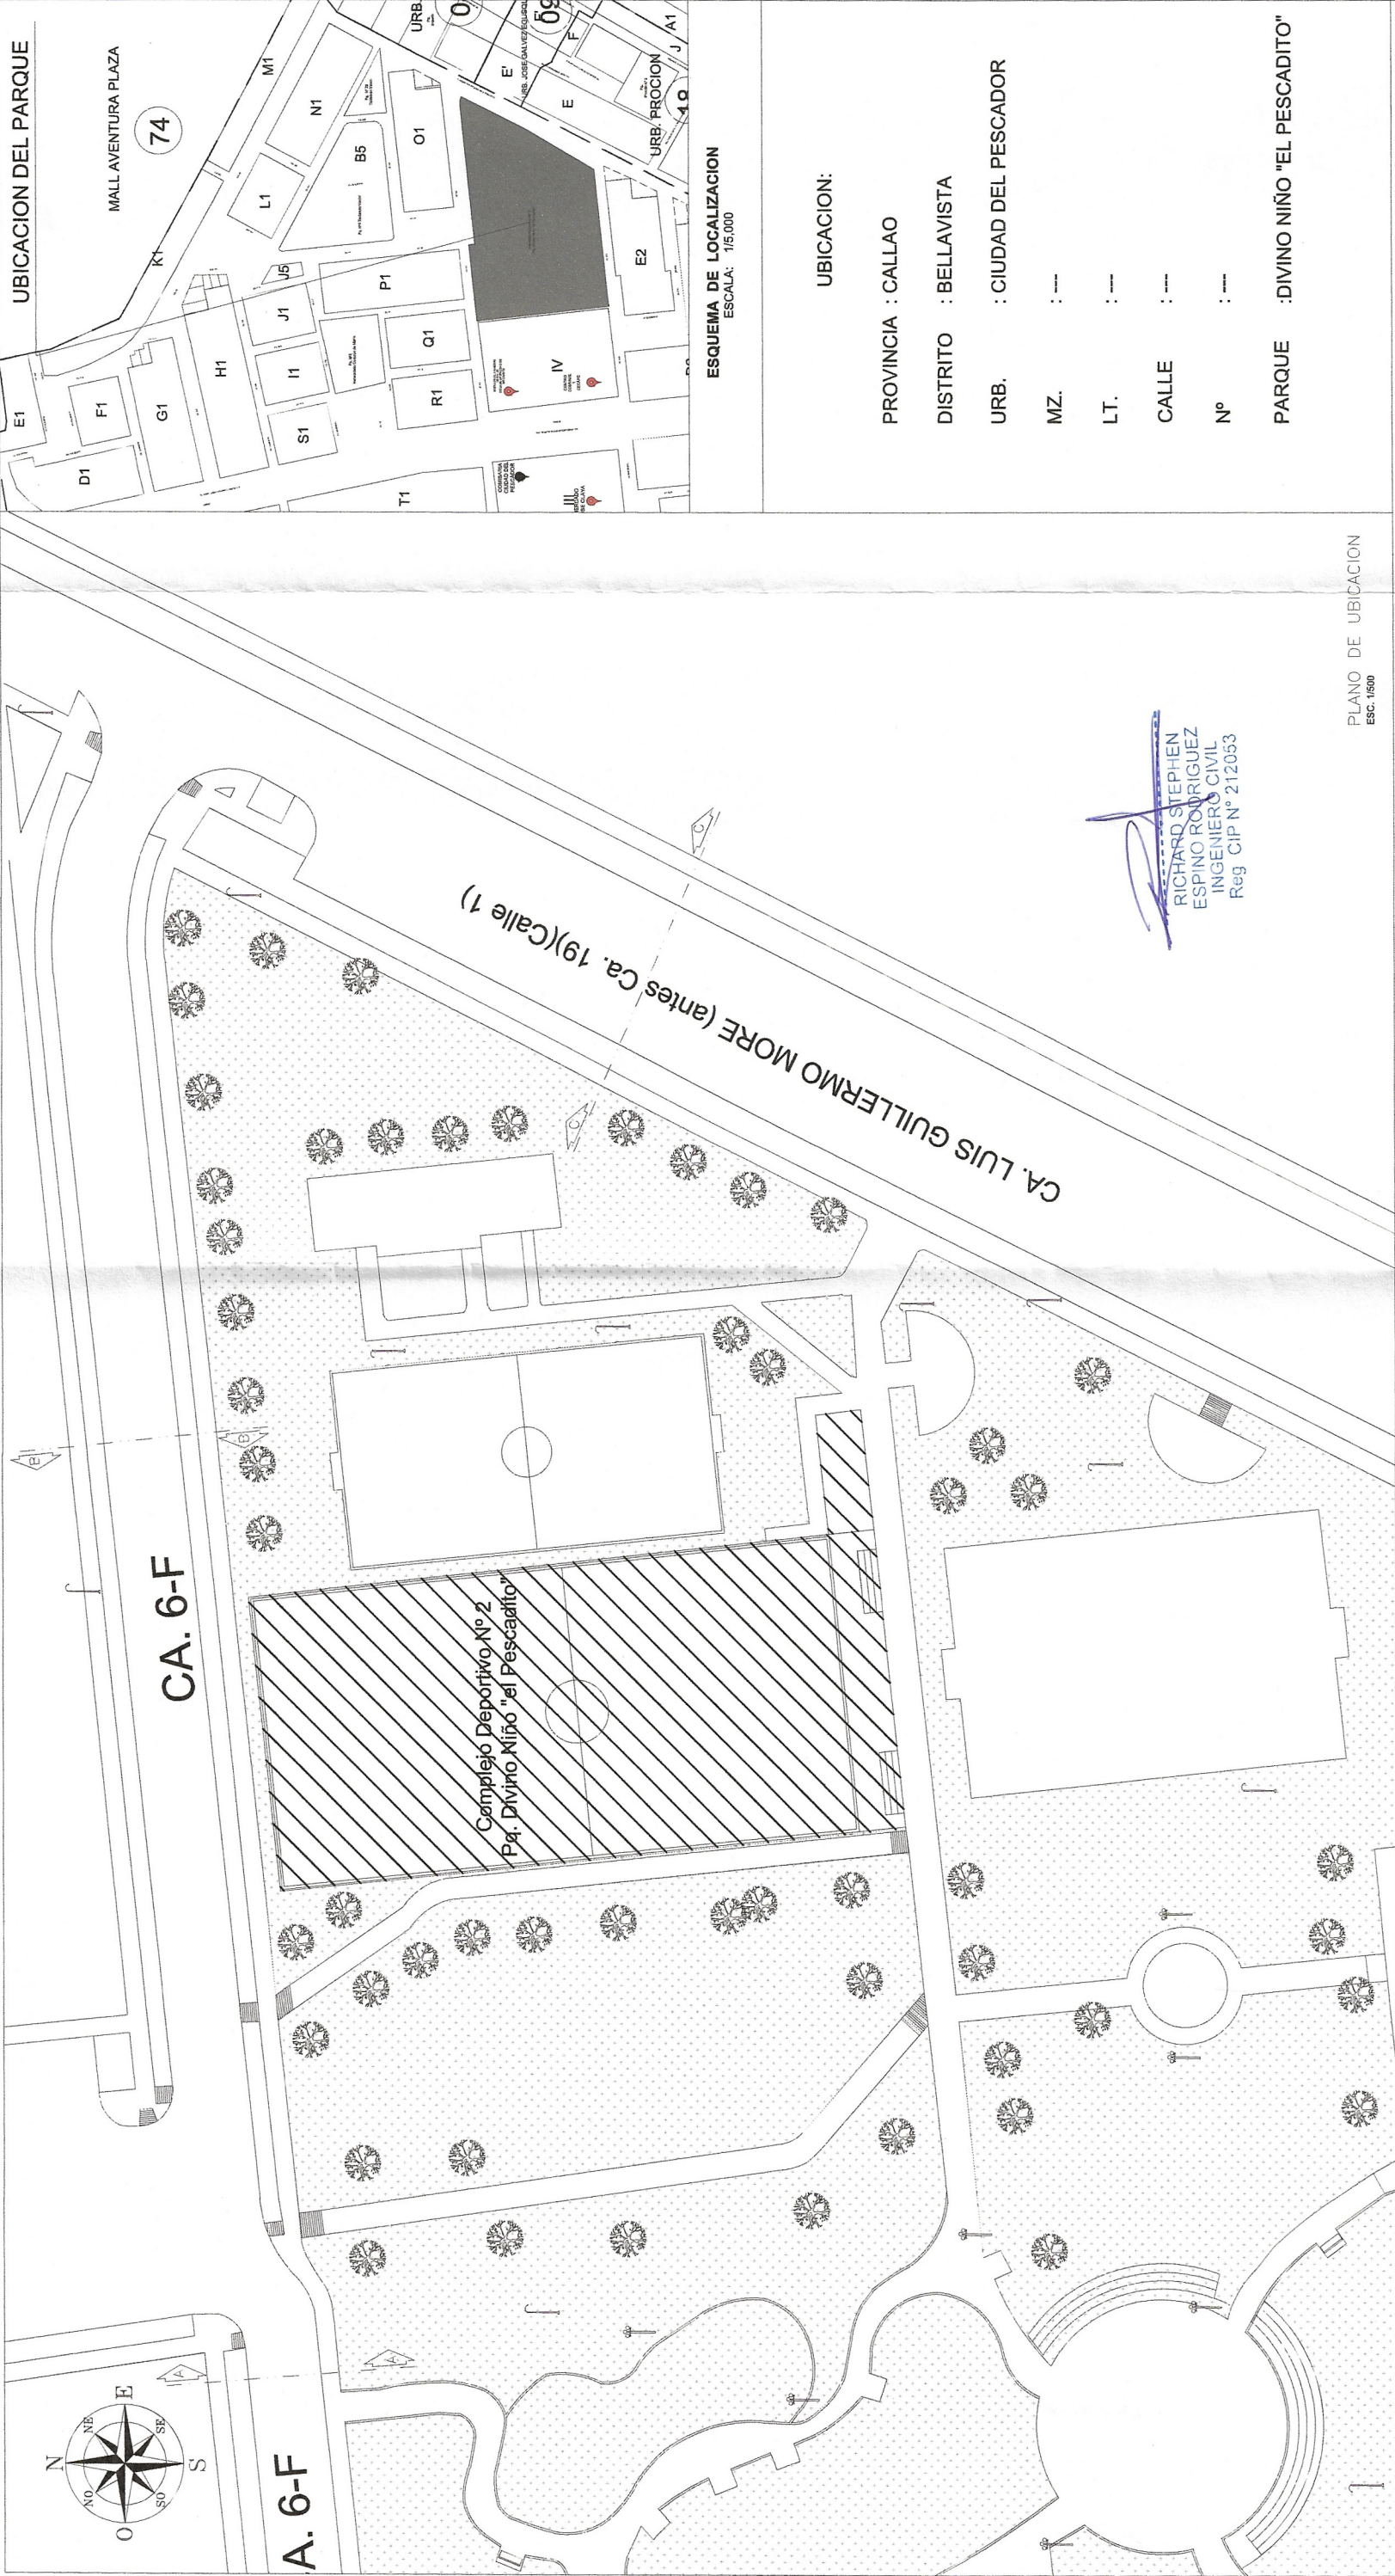

PROYECTO DE INVERSION:

RENOVACION DE CAMPO DEPORTIVO; REMODELACION DE SERVICIOS HIGIENICOS Y/O VESTIDORES; EN EL(LA) PARQUE NIÑO JESUS DE PRAGA EN EL CENTRO POBLADO BELLAVISTA, DISTRITO DE BELLAVISTA, PROVINCIA CONSTITUCIONAL DEL CALLAO, DEPARTAMENTO CALLAO  
CUI: 2663250

PROPIETARIO:

MUNICIPALIDAD DISTRITAL DE BELLAVISTA

RESPONSABLE:

SUB GERENCIA DE OBRAS PUBLICAS, ESTUDIOS Y PROYECTOS

PROYECTO:

NIÑO DE PRAGA "EL PESCADITO"

PLANO:

UBICACIÓN

ESCALA:

INDICADA

SETIEMBRE 2024

CORTES  
ESC. 1/200

LAMINA:

U-01

UBICACION DEL PARQUE

MALL AVENTURA PLAZA

74

ESQUEMA DE LOCALIZACION  
ESCALA: 1/5,000

UBICACION:

PROVINCIA : CALLAO

DISTRITO : BELLAVISTA

URB. : CIUDAD DEL PESCADOR

MZ. : ---

LT. : ---

CALLE : ---

Nº : ---

PARQUE : DIVINO NIÑO "EL PESCADITO"

PLANO DE UBICACION  
ESC. 1/500

RICHARD STEPHEN  
ESPINO RODRIGUEZ  
INGENIERO CIVIL  
Reg CIP N° 212053





MUNICIPALIDAD  
DISTRITAL DE  
BELLAVISTA

GERENCIA DE  
DESARROLLO URBANO  
SUB GERENCIA DE OBRAS  
PUBLICAS, ESTUDIOS  
Y PROYECTOS



**PROYECTO:**  
RENOVACION DE CAMPO  
DEPORTIVO;  
REMODELACION DE  
SERVICIOS HIGIENICOS  
Y/O VESTIDORES; EN  
EL(LA) PARQUE NIÑO  
JESUS DE PRAGA EN EL  
CENTRO POBLADO  
BELLAVISTA, DISTRITO  
DE BELLAVISTA,  
PROVINCIA  
CONSTITUCIONAL DEL  
CALLAO,  
DEPARTAMENTO CALLAO

CUI: 2663250

**GDU:**  
ING. EDINSON ILAVE HUAYANAY  
CIP 89137

**SGOPEP:**  
ING. ERWIN ALEXANDER QUISPE  
ROBLES  
CIP 227118

**ESPECIALIDAD:**  
**ARQUITECTURA**

**NOMBRE DEL PLANO:**  
PLANTA CANCHA  
DEPORTIVA  
SINTETICA

**CARACTERÍSTICAS:**  
**PQ. EL  
PESCADITO  
PROG. DE VIV.**


**LAMINA:**  
**A-01**

**FECHA:**  
SEP. - 2024

**ESCALA:**  
1/75

RICHARD STEPHEN  
ESPINO RODRIGUEZ  
INGENIERO CIVIL  
Reg. CIP N° 212053



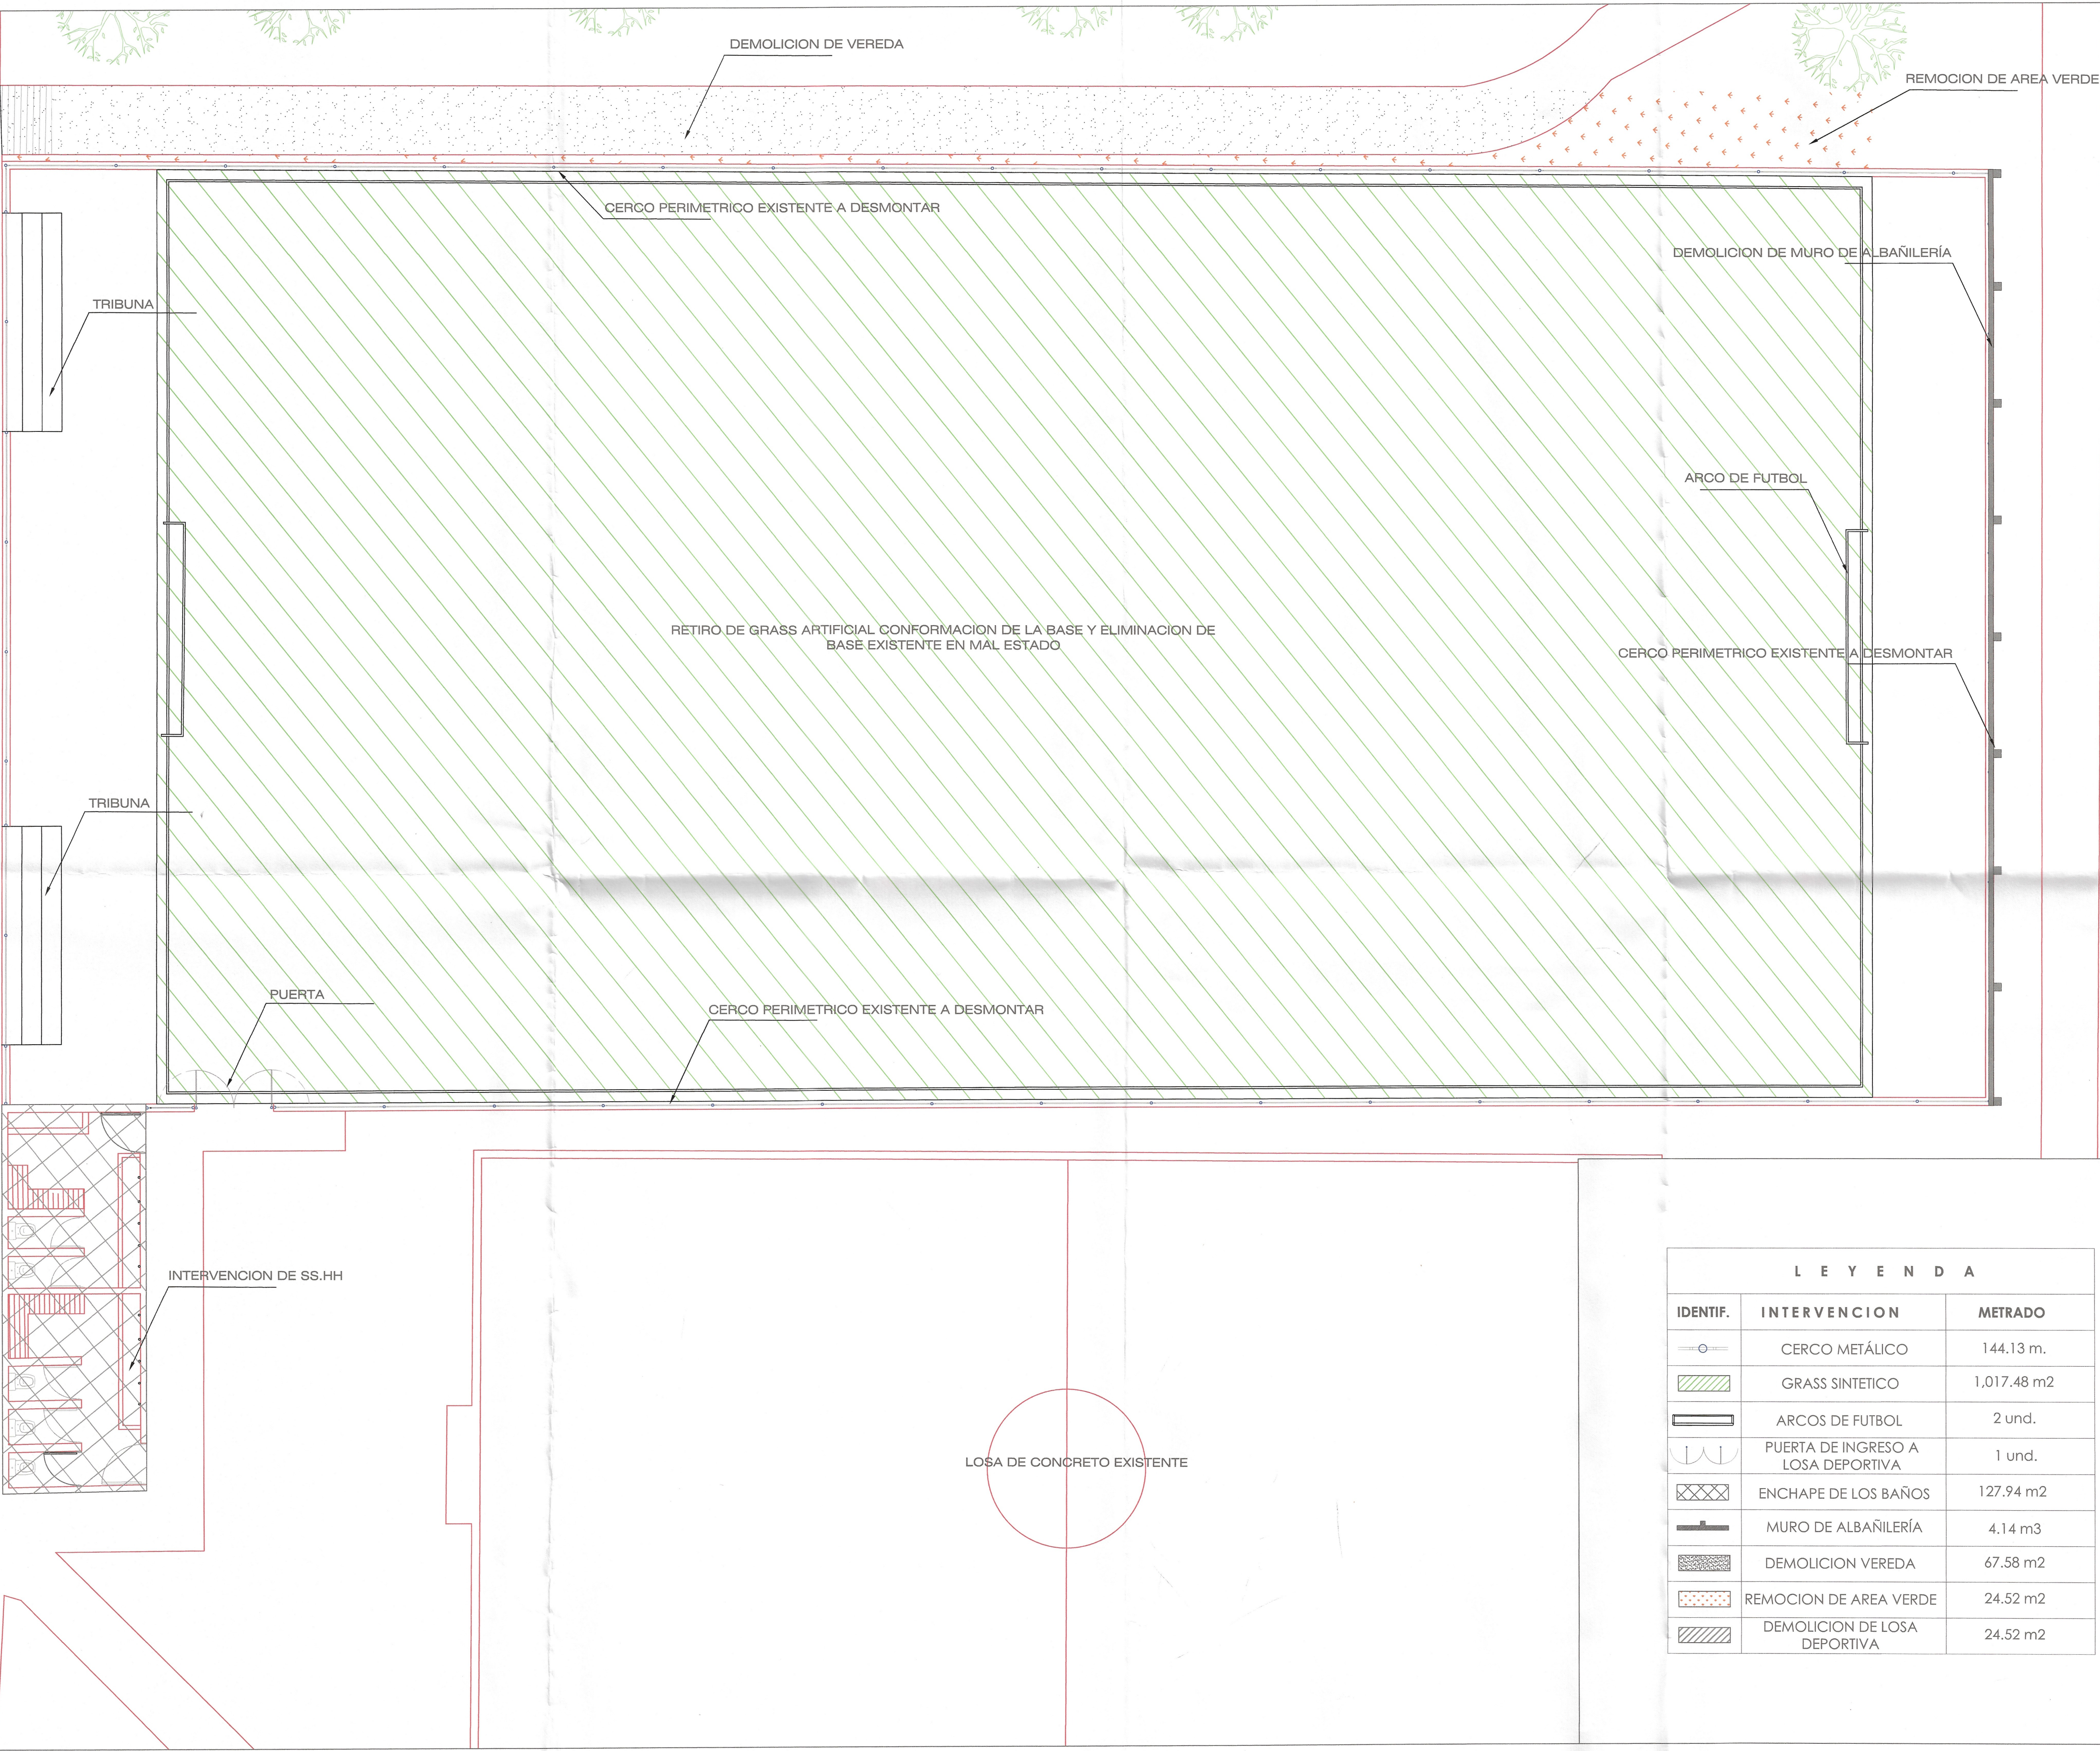

MUNICIPALIDAD  
DISTRITAL DE  
BELLAVISTA

GERENCIA DE  
DESARROLLO URBANO  
SUB GERENCIA DE OBRAS  
PUBLICAS, ESTUDIOS  
Y PROYECTOS

**PROYECTO:**

RENOVACION DE CAMPO DEPORTIVO;  
REMDELACION DE SERVICIOS HIGIENICOS Y/O VESTIDORES; EN EL(LA) PARQUE NIÑO JESUS DE PRAGA EN EL CENTRO POBLADO BELLAVISTA, DISTRITO DE BELLAVISTA, PROVINCIA CONSTITUCIONAL DEL CALLAO, DEPARTAMENTO CALLAO

CUI: 2663250

**GDU:**

ING. EDINSON ILAVE HUAYANAY  
CIP 89137

**SGOPEP:**

ING. ERWIN ALEXANDER QUISPE ROBLES  
CIP 227118

**ESPECIALIDAD:**

ARQUITECTURA

**NOMBRE DEL PLANO:**

DETALLES

**CARACTERÍSTICAS:**

LOSA

**LAMINA:**

DE-01

**FECHA:**

SEP. - 2024

**ESCALA:**

INDICADA

| L E Y E N D A |                                    |             |
|---------------|------------------------------------|-------------|
| IDENTIF.      | INTERVENCION                       | METRADO     |
|               | CERCO METÁLICO                     | 144.13 m.   |
|               | GRASS SINTETICO                    | 1,017.48 m2 |
|               | ARCOS DE FUTBOL                    | 2 und.      |
|               | PUERTA DE INGRESO A LOSA DEPORTIVA | 1 und.      |
|               | ENCHAPE DE LOS BAÑOS               | 127.94 m2   |
|               | MURO DE ALBAÑILERÍA                | 4.14 m3     |
|               | DEMOLICION VEREDA                  | 67.58 m2    |
|               | REMOCION DE AREA VERDE             | 24.52 m2    |
|               | DEMOLICION DE LOSA DEPORTIVA       | 24.52 m2    |

RICHARD STEPHEN  
ESPINO RODRIGUEZ  
INGENIERO CIVIL  
Reg. CIP N° 212093



MUNICIPALIDAD  
DISTRITAL DE  
BELLAVISTA

GERENCIA DE  
DESARROLLO URBANO  
SUB GERENCIA DE OBRAS  
PUBLICAS, ESTUDIOS  
Y PROYECTOS



PROYECTO:  
RENOVACION DE CAMPO  
DEPORTIVO;  
REMODELACION DE  
SERVICIOS HIGIENICOS  
Y/O VESTIDORES; EN  
EL(LA) PARQUE NIÑO  
JESUS DE PRAGA EN EL  
CENTRO POBLADO  
DE BELLAVISTA, DISTRITO  
DE BELLAVISTA,  
PROVINCIA  
CONSTITUCIONAL DEL  
CALLAO,  
DEPARTAMENTO CALLAO

CUI: 2663250

GDU:  
ING. EDINSON LAVE HUAYANAY  
CIP 89137

SCOPEP:  
ING. ERWIN ALEXANDER QUISPE  
ROBLES  
CIP 227118

ESPECIALIDAD:

ARQUITECTURA

NOMBRE DEL PLANO:

DETALLES

CARACTERÍSTICAS:



BAÑO  
EXISTENTE Y  
ARCO

LAMINA:

D-01

FECHA:  
SEP. - 2024


ESCALA:  
INDICADA

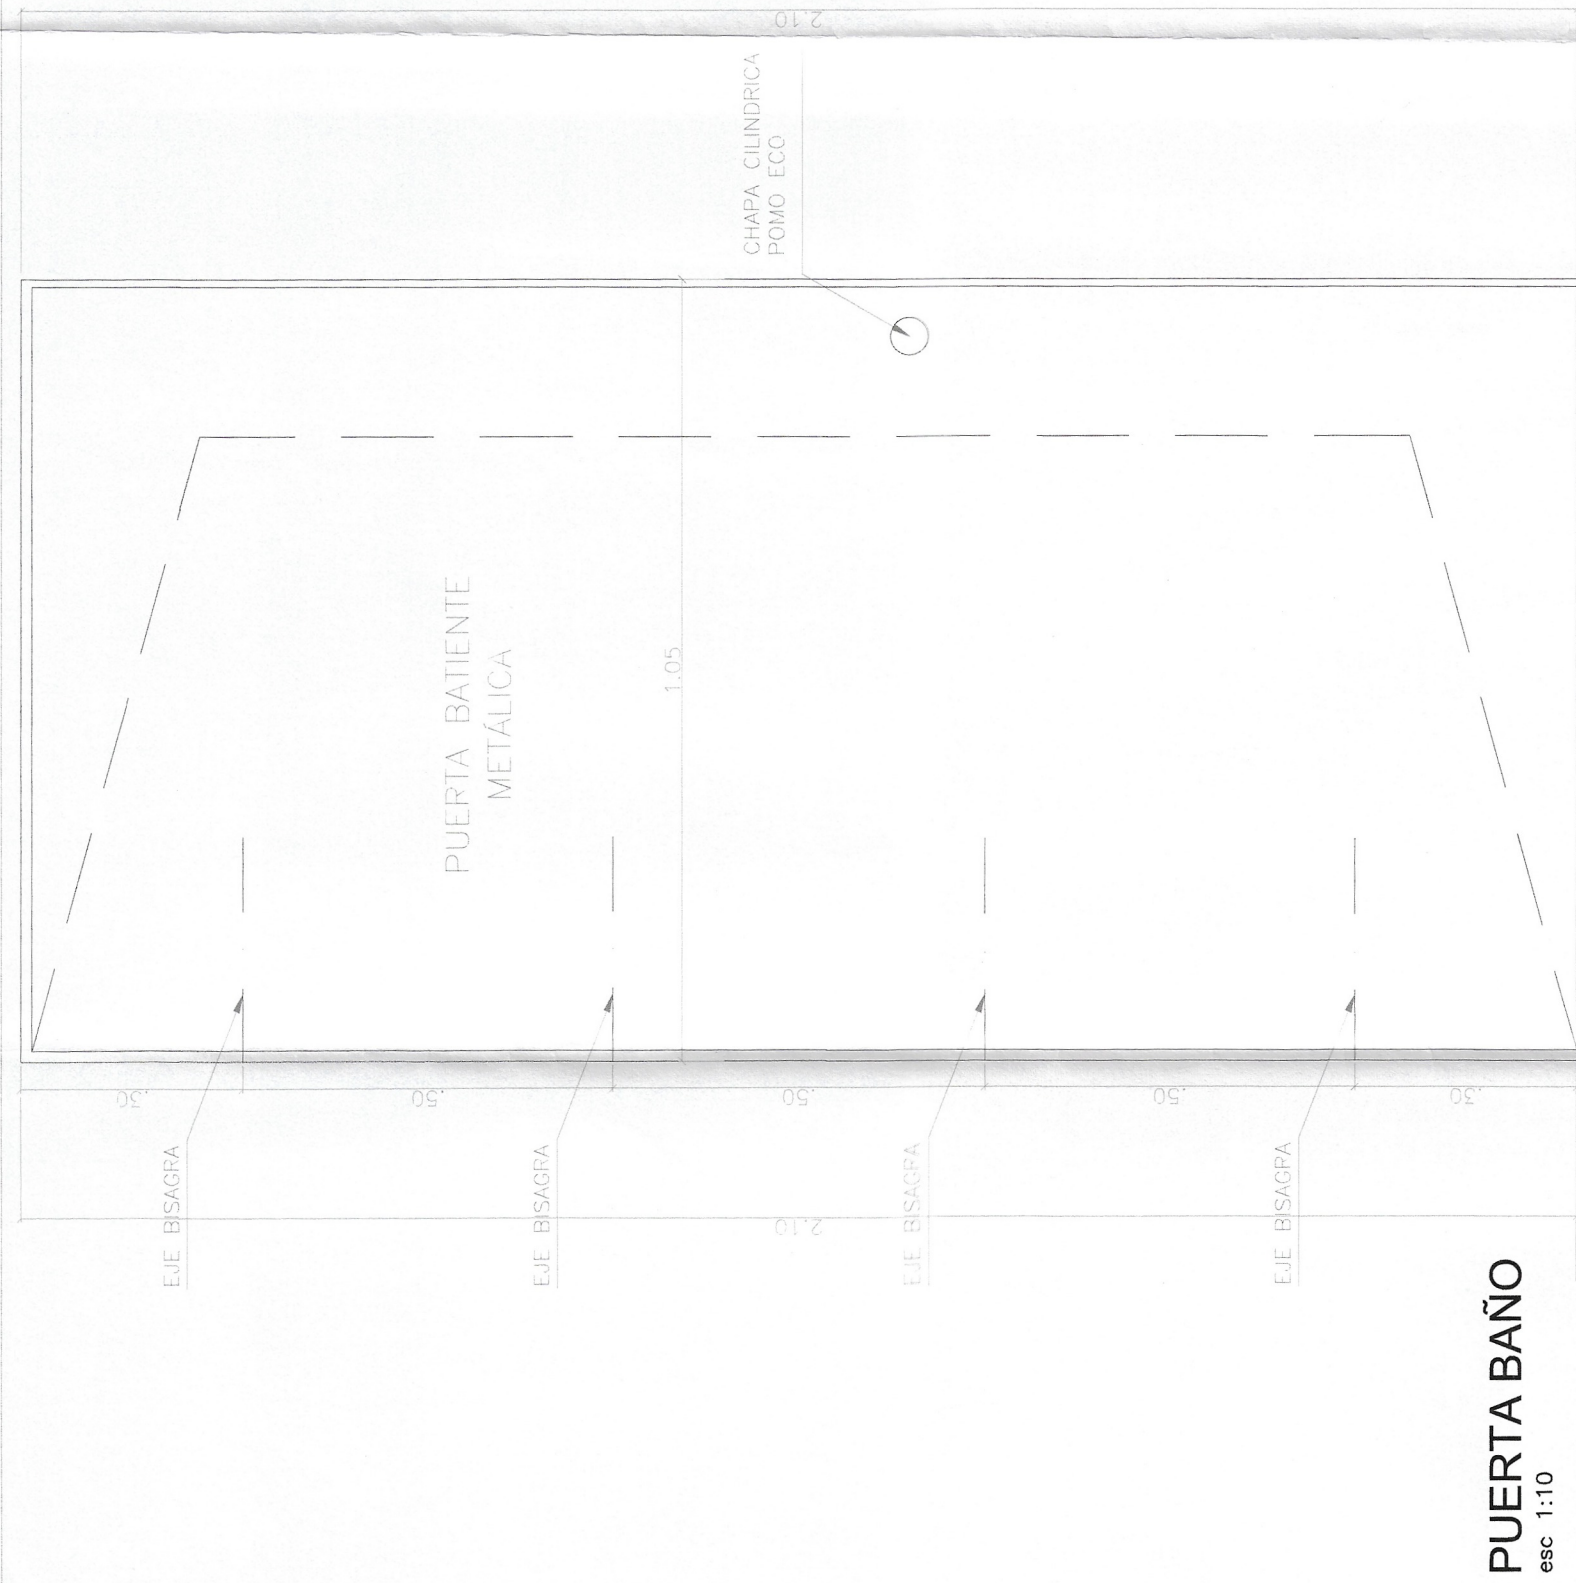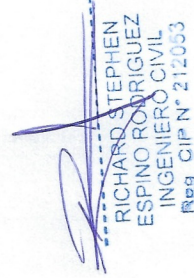

PUERTA BAÑO  
esc 1:10



PUERTA TIPICA SANITARIO  
esc 1:10

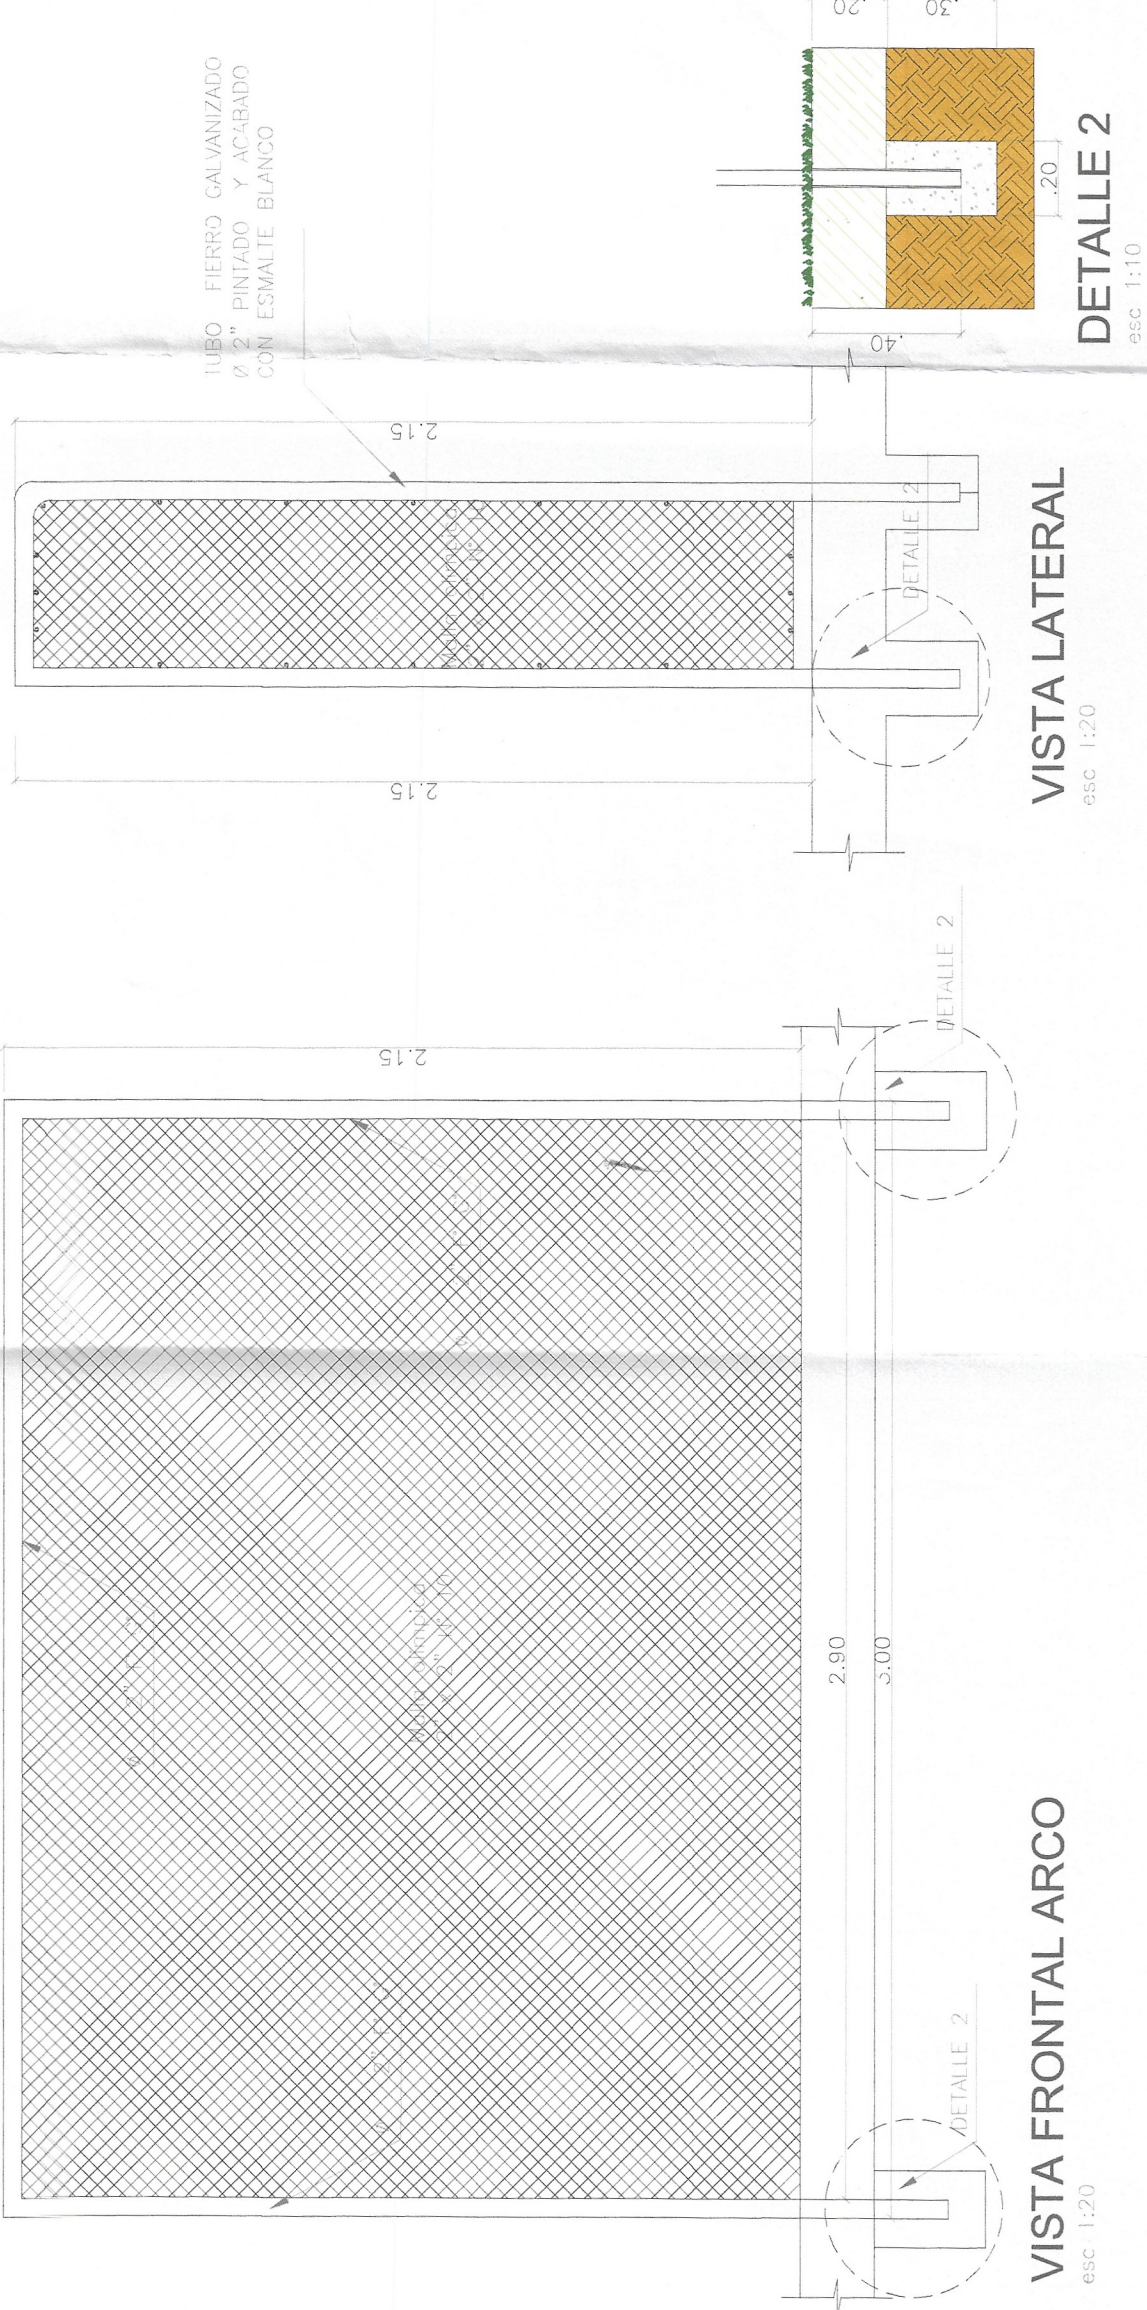


CORTE 2  
esc 1:25

CORTE 3  
esc 1:25

PLANTA BAÑO HOMBRES - MUJERES  
esc 1:25



CORTE 1  
esc 1:25

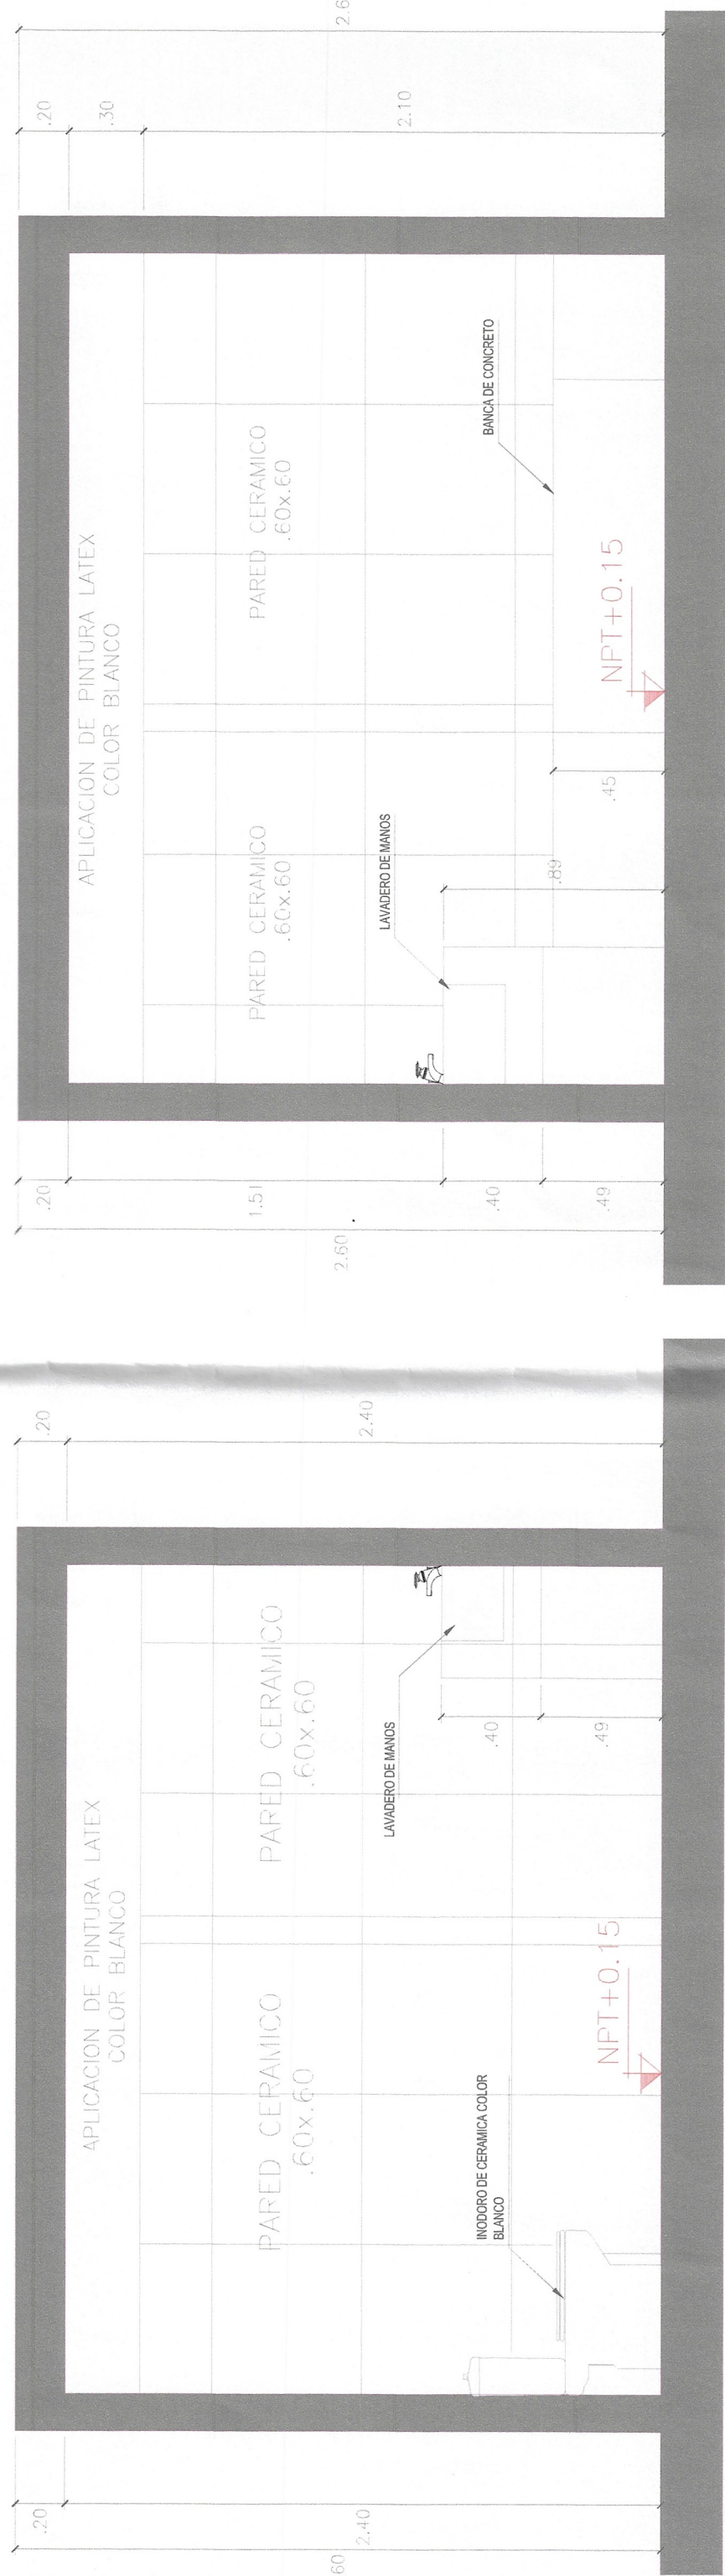





**PROYECTO:** RENOVACION DE CAMPO  
DEPORTIVO;  
REMEDIACION DE  
SERVICIOS HIGIENICOS  
Y/O VESTIDORES; EN  
EL(LA) PARQUE NIÑO  
JESUS DE PRAGA EN EL  
CENTRO POBLADO  
BELLAVISTA, DISTRITO  
DE BELLAVISTA,  
PROVINCIA  
CONSTITUCIONAL DEL  
CALLAO,  
DEPARTAMENTO CALLAO

CUI: 2663250

**GDU:**  
ING. EDINSON ILAVE HUAYANAY  
CIP 89137

**SGOPEP:**  
ING. ERWIN ALEXANDER QUISPE  
ROBLES


**SPECIALIDAD:**

## DETALLES


CARACTERÍSTICAS:

AMINA: D-02


FECHA: \_\_\_\_\_ ESCALA: \_\_\_\_\_  
SEP. - 2024 INDICADA

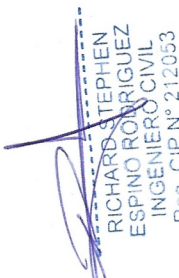


PAÑO TIPICO DE CERCO

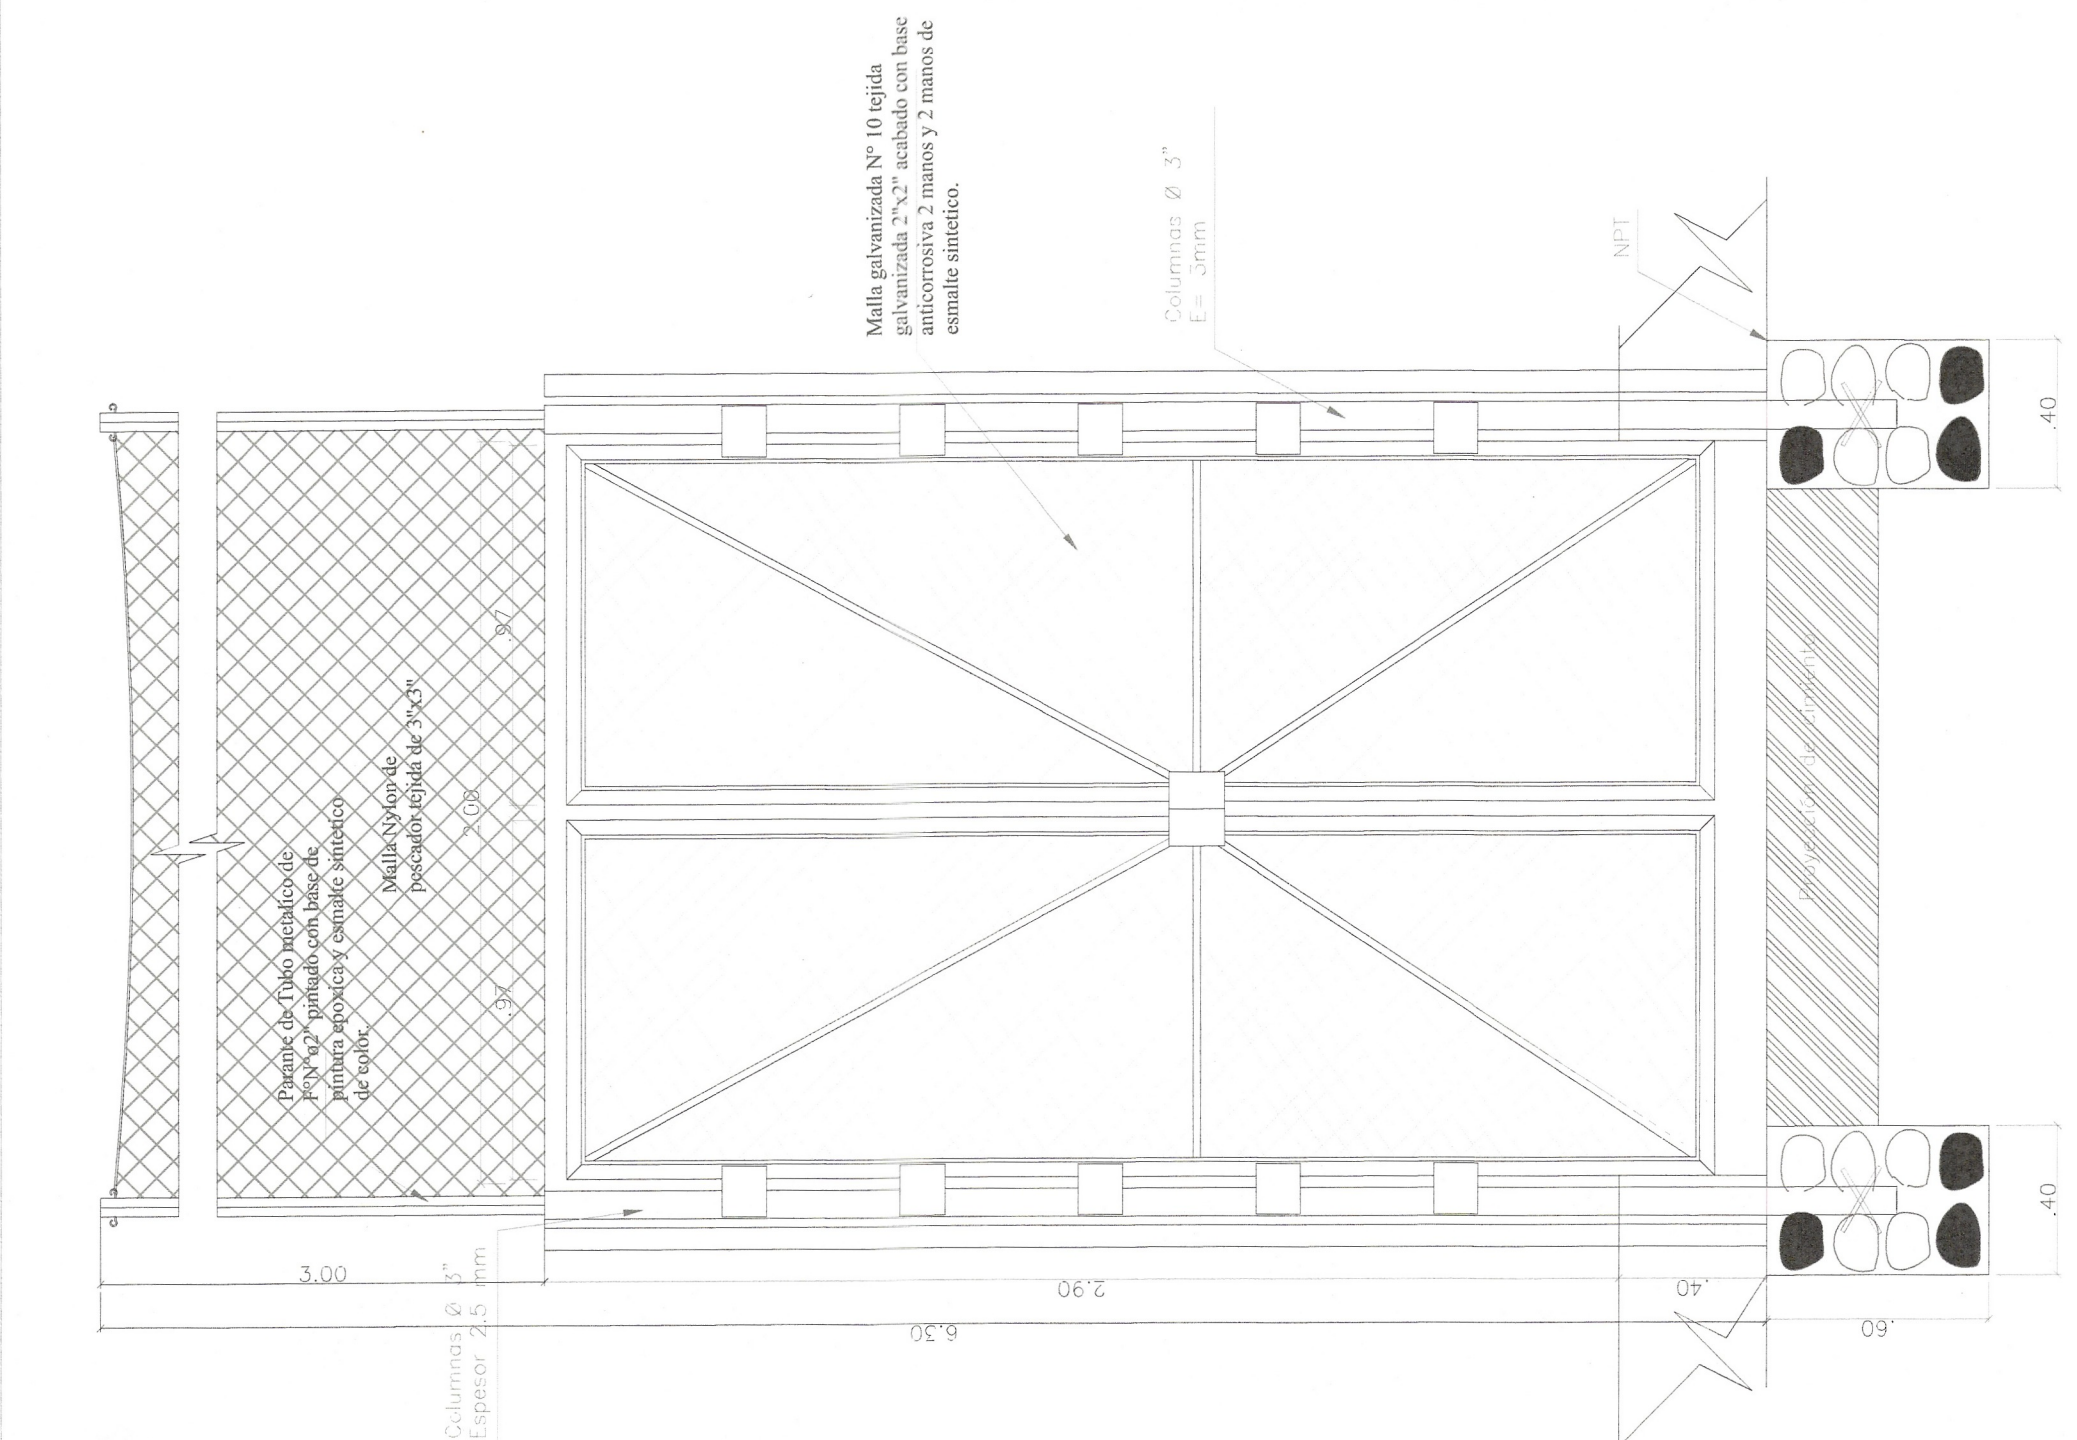


PUERTA REJA METALICA 01

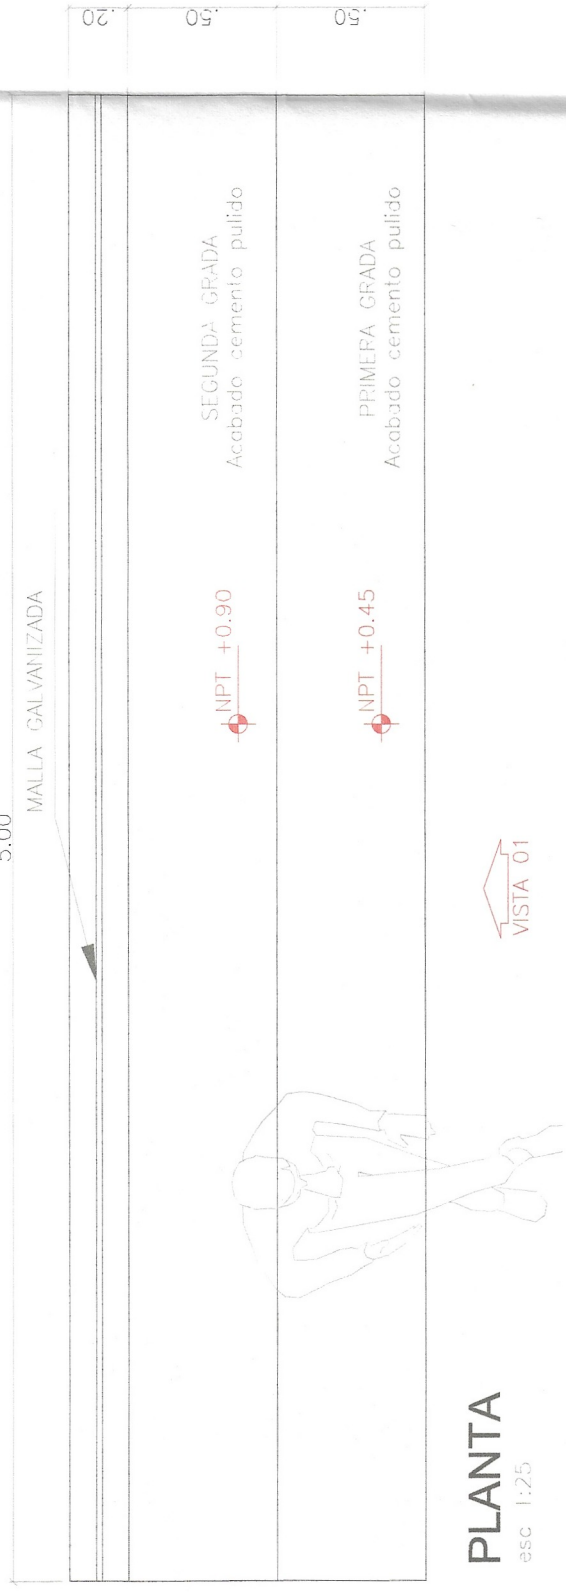



# PLANTA

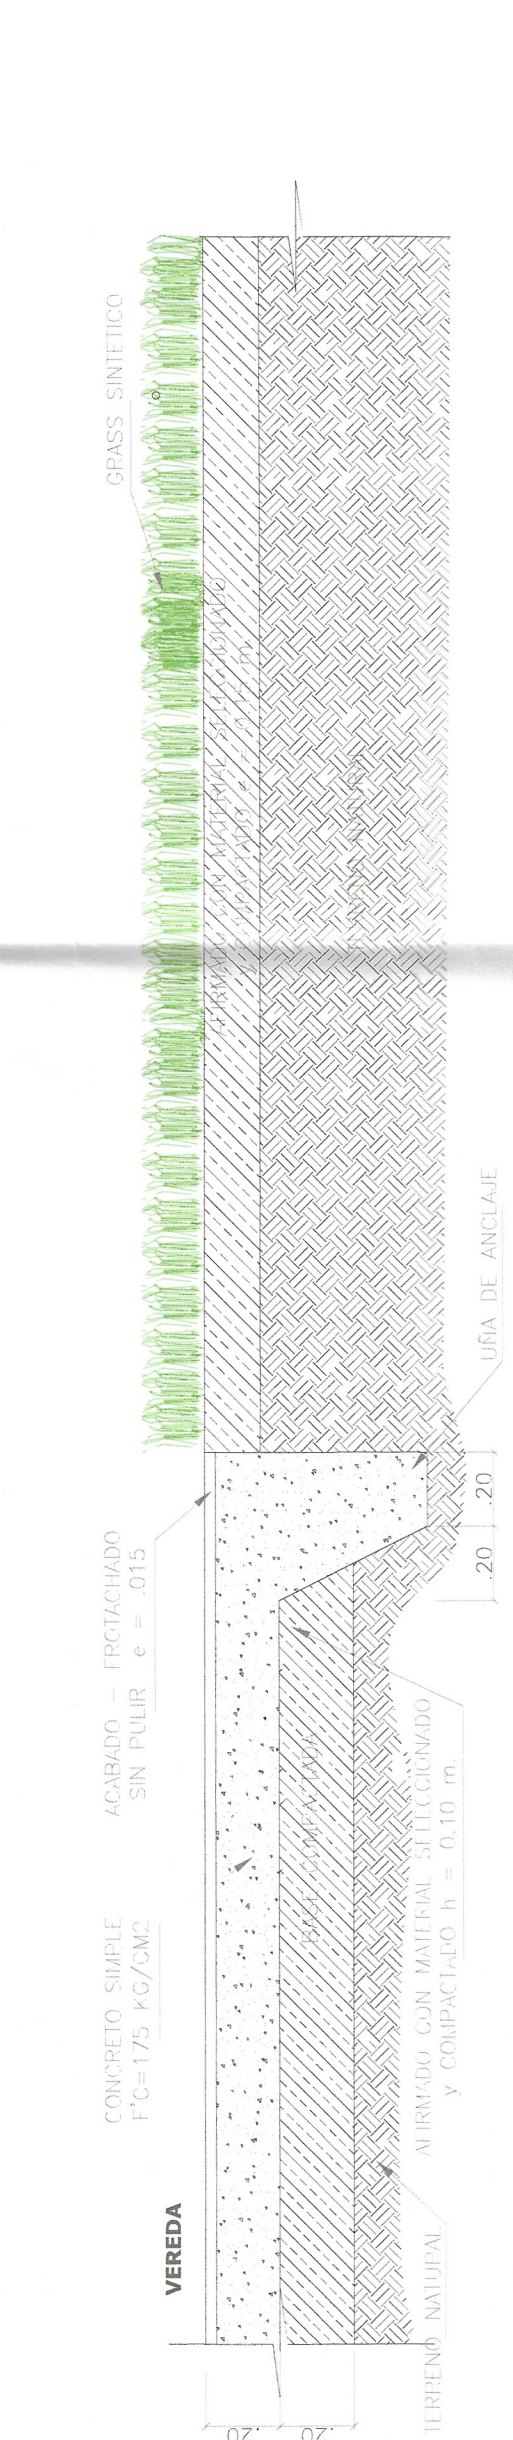



DETALLE DE GRASS SINTETICO

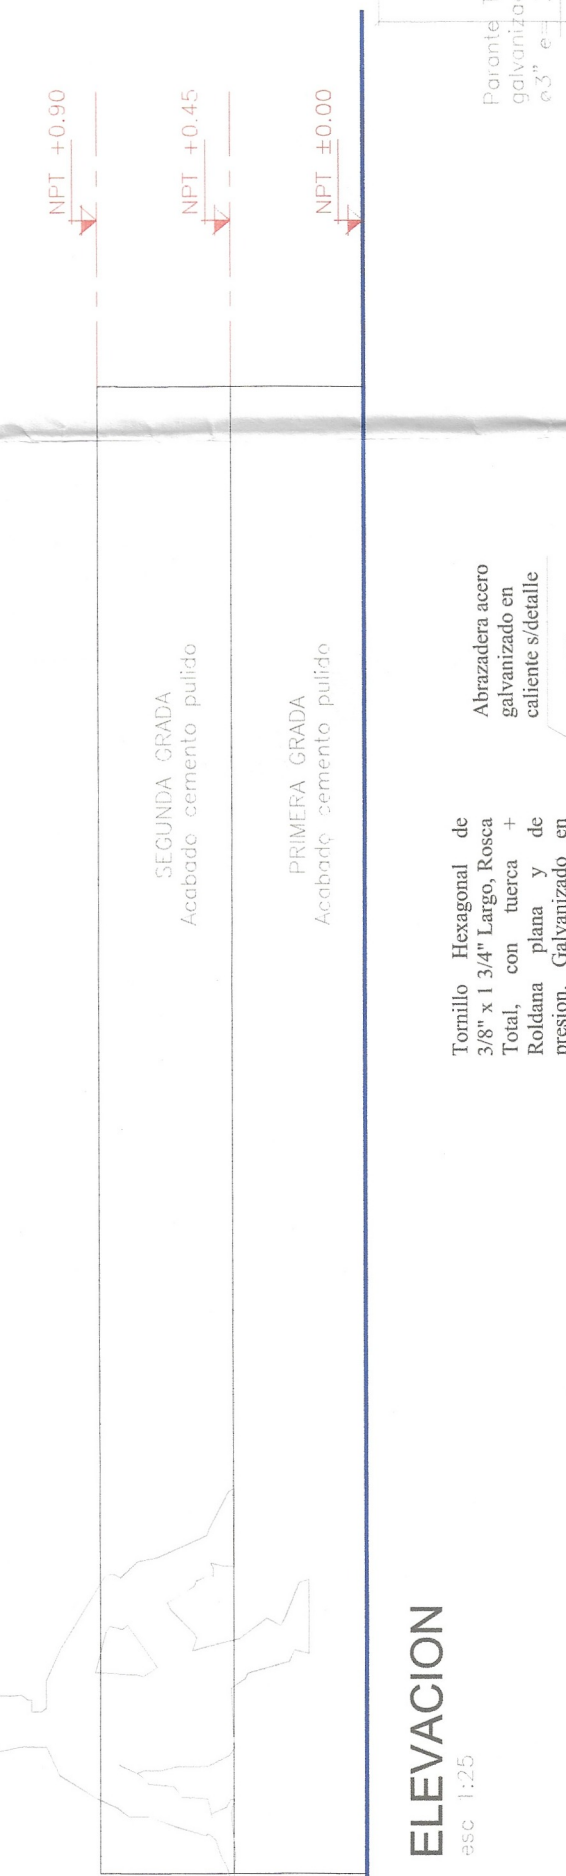

ELEVACION

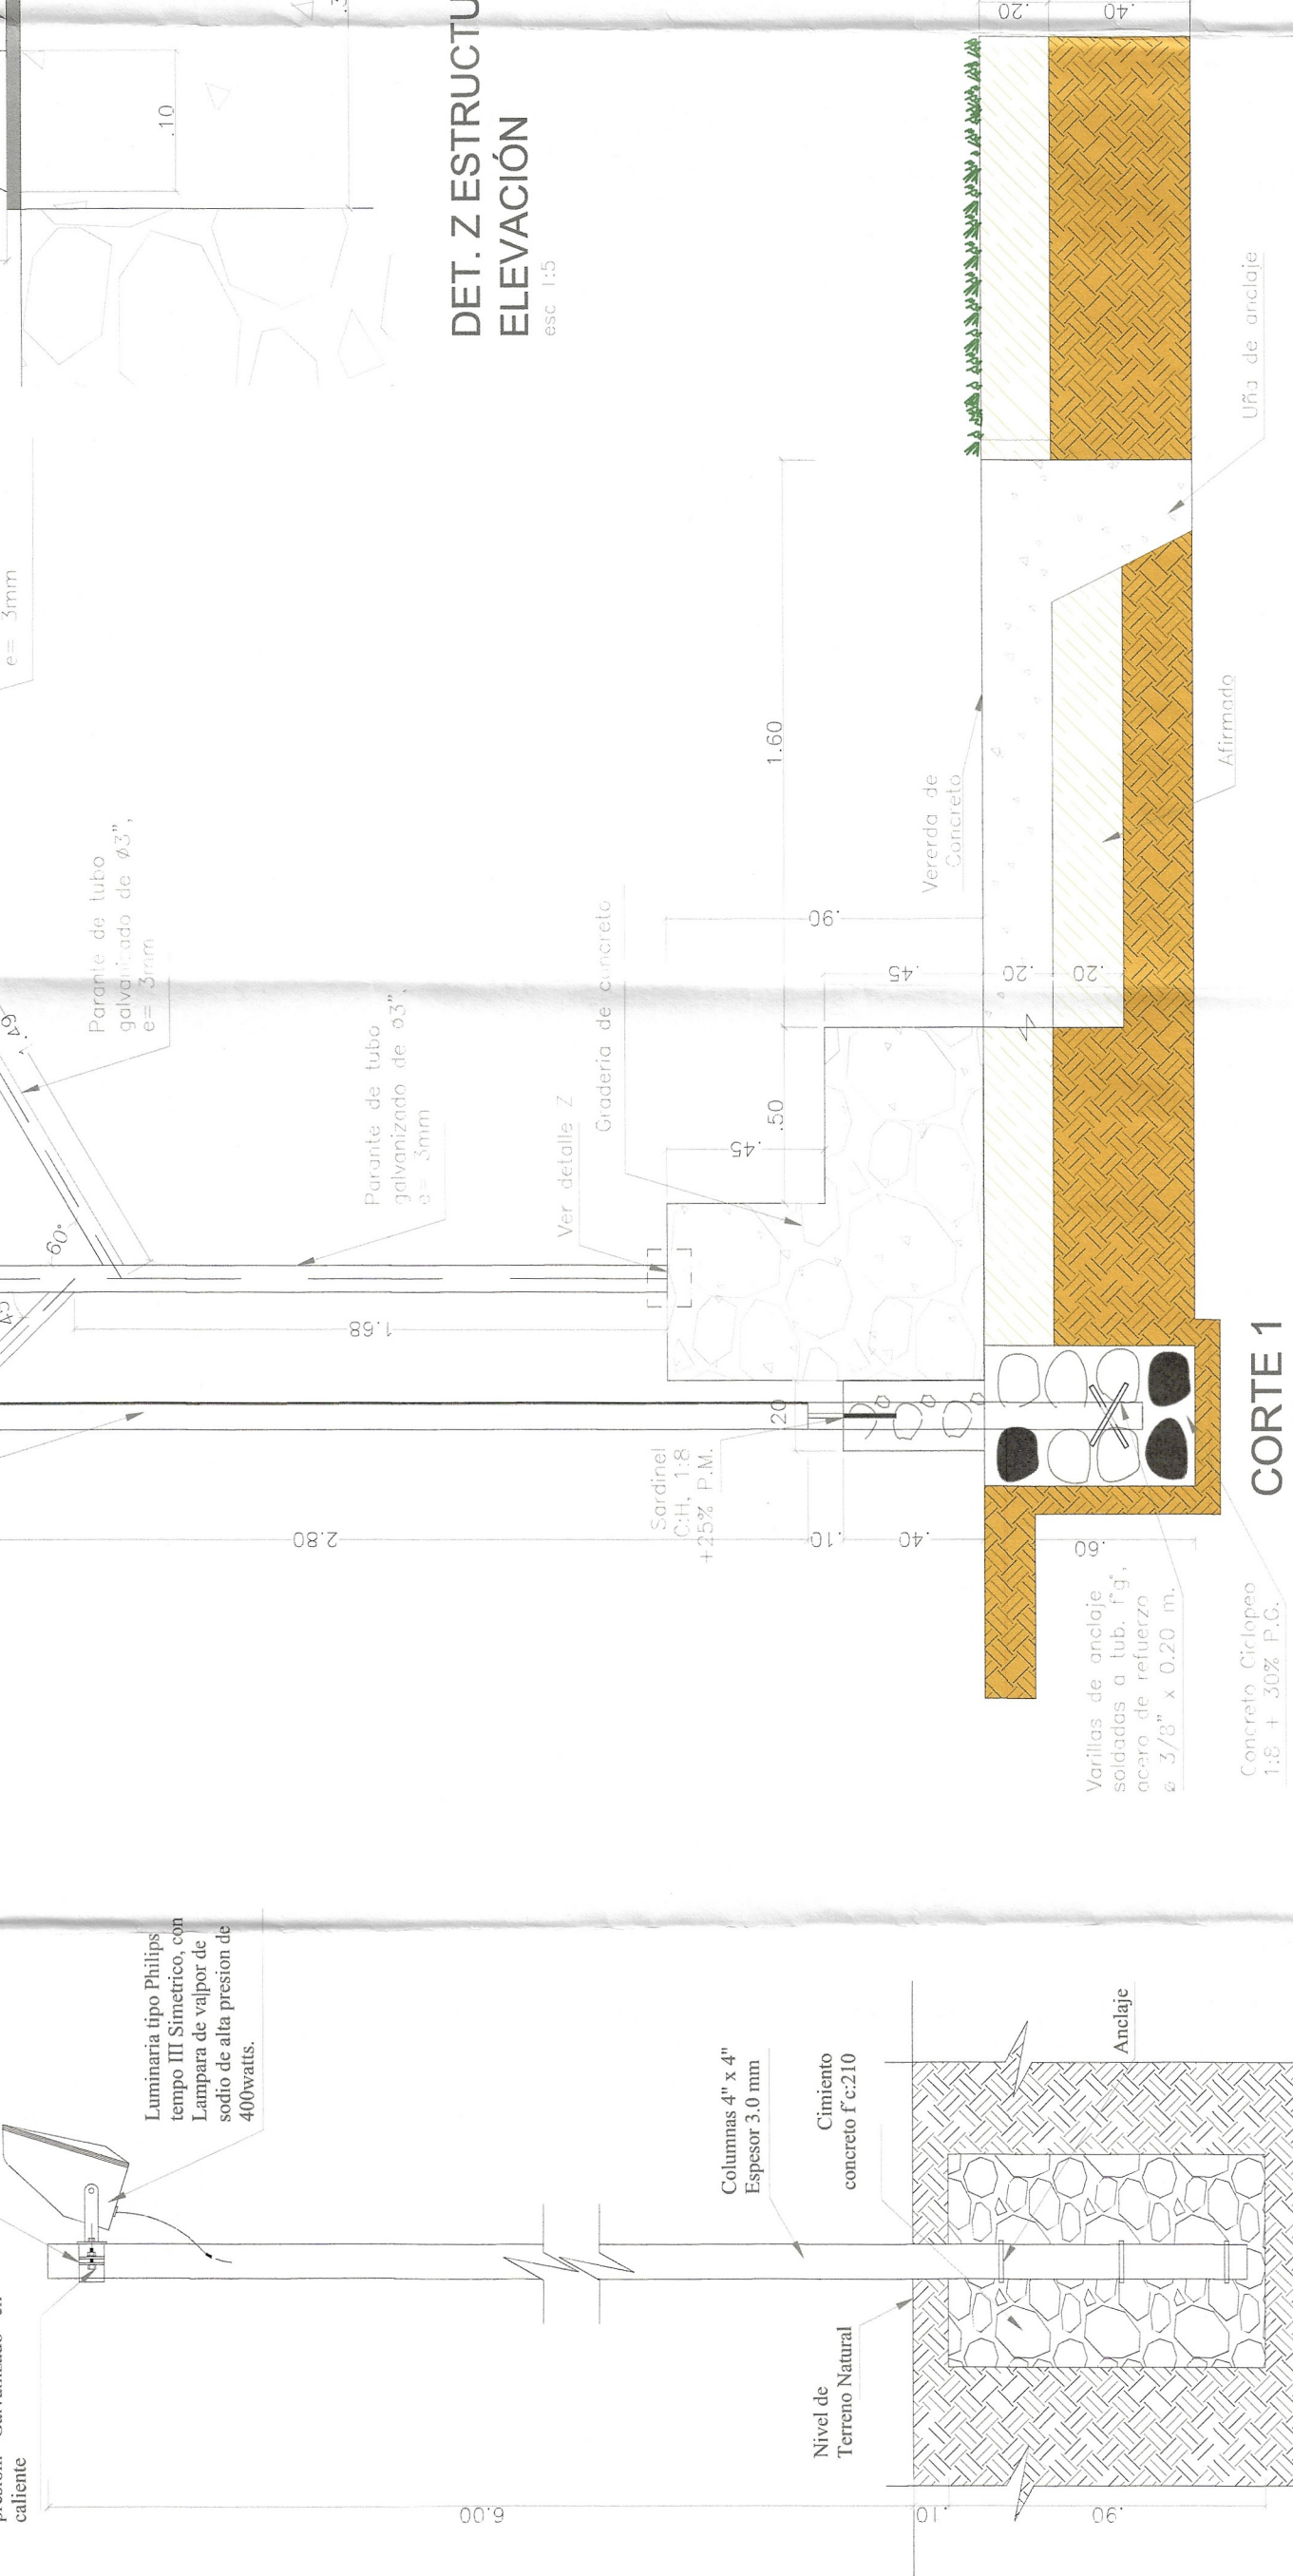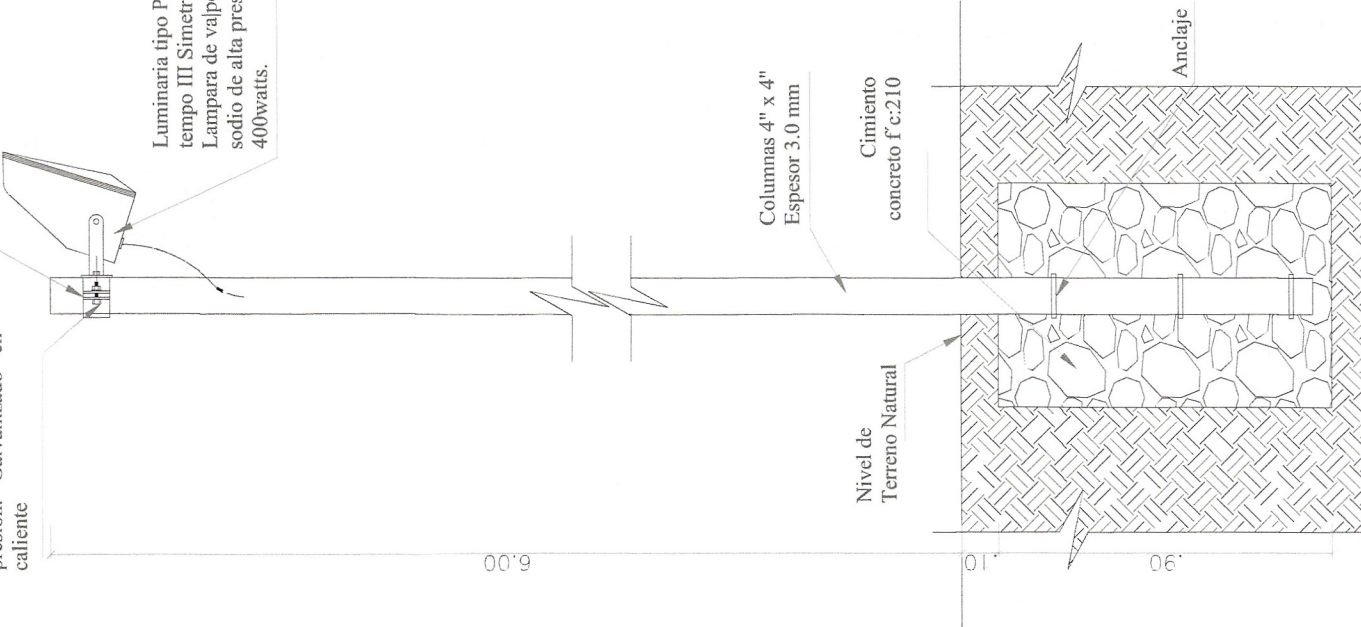DET. Z ESTRUCTURA DE CUBIERTA  
ELEVACIÓN

DET,

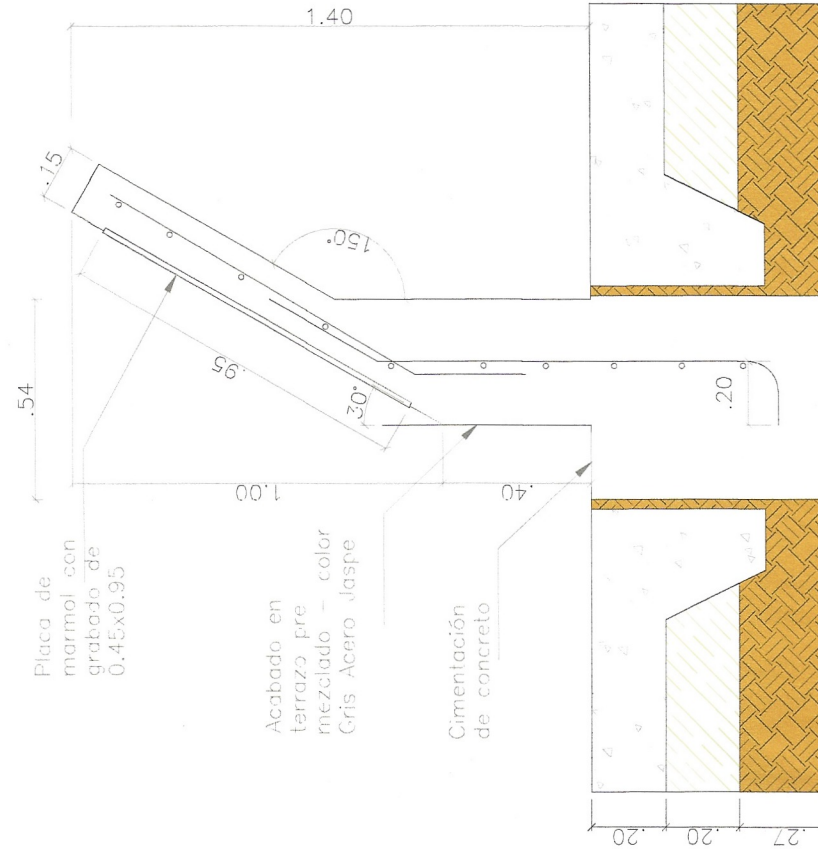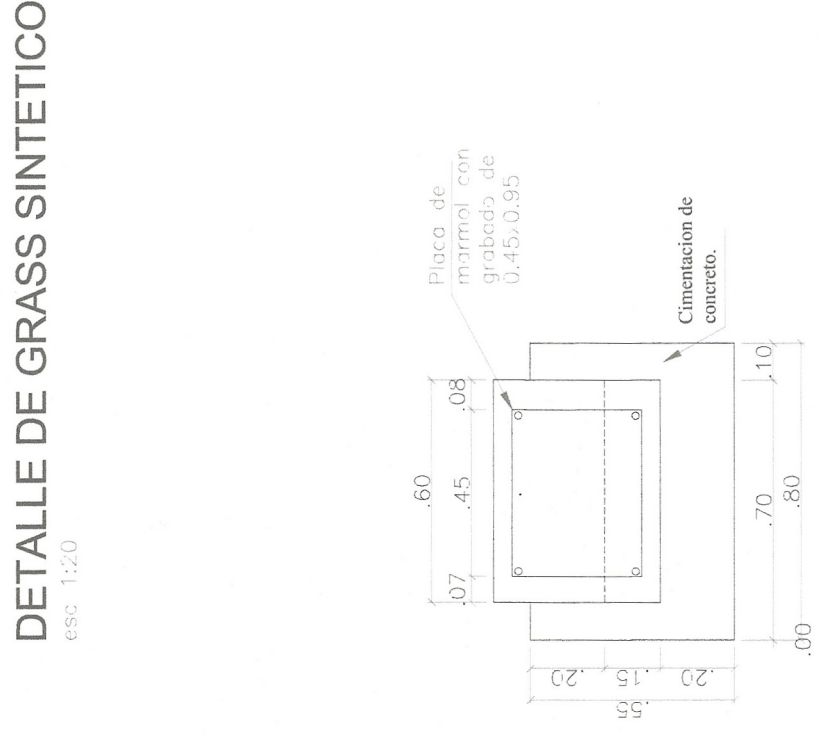DET. PEDESTAL Y PLACA  
CORTEDET. PEDESTAL Y PLACA  
ELEVACIÓN

DET. PEDESTAL Y PLACA PLANTA



GERENCIA DE  
DESARROLLO URBANO  
SUB GERENCIA DE OBRAS  
PUBLICAS, ESTUDIOS  
Y PROYECTOS



**PROYECTO:** RENOVACION DE CAMPO DEPORTIVO; REMODELACION DE SERVICIOS HIGIENICOS Y/O VESTIDOROS; EN EL(LA) PARQUE NIÑO JESUS DE PRAGA EN EL CENTRO POBLADO BELLAVISTA, DISTRITO DE BELLAVISTA, PROVINCIA CONSTITUCIONAL DEL CALLAO, DEPARTAMENTO CALLAO

CUI: 2663250

**GDU:** ING. EDINSON ILAVE HUAYANAY  
CIP 89137

**SGOPEP:**  
ING. ERWIN ALEXANDER QUISPE  
ROBLES  
CIP 227118

**ESPECIALIDAD:**

# INGENIERIA

**NOMBRE DEL PLANO:**

ELECTRICAS

**CARACTERÍSTICAS:**

PQ. EL  
PESCADITO  
PROG. DE VIV.

**LAMINA:**

10.11.11

|             |         |
|-------------|---------|
| FECHA:      | ESCALA: |
| SEP. - 2024 | 1/75    |

