


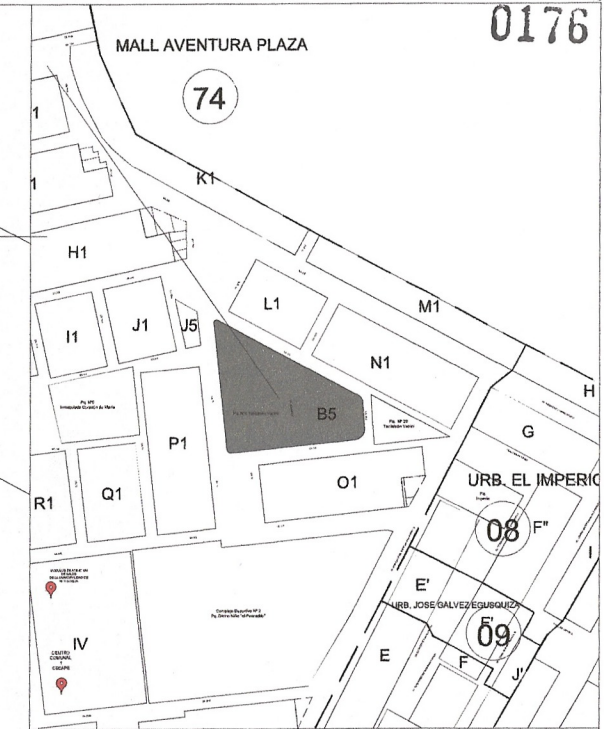


ESQUEMA DE LOCALIZACION
ESCALA: 1/5,000

UBICACION:

PROVINCIA : CALLAO
DISTRITO : BELLAVISTA
URB. : CIUDAD DEL PESCADOR
MZ. : ---
LT. : ---
CALLE : ---
N° : ---
PARQUE : TANTALEAN VANINI


Jorge Baltazar Rojas Montero
Ingeniero Civil
CIP 195771

PLANO DE UBICACION
ESC. 1/500

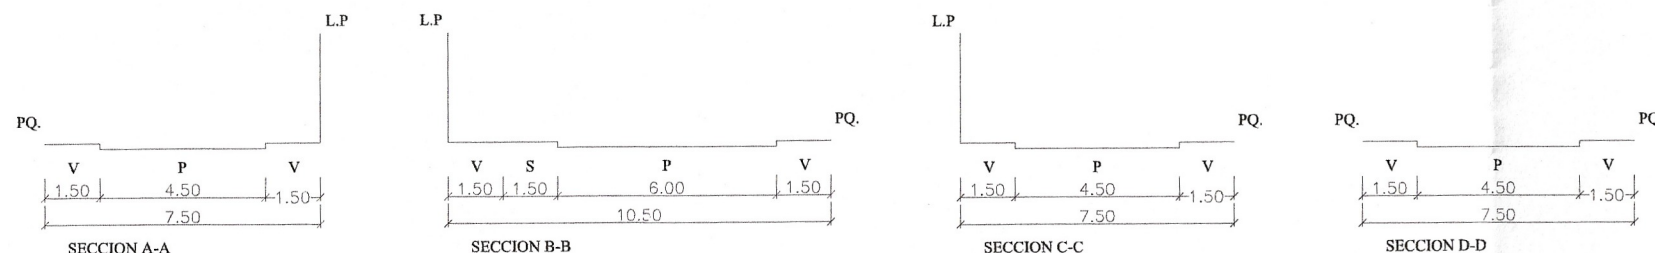

CORTES
ESC. 1/200



PROYECTO DE INVERSION:
RENOVACION DE CAMPO DEPORTIVO; EN EL(LA) CENTRO DEPORTIVO TANTALEAN VANINI EN LA LOCALIDAD BELLAVISTA, DISTRITO DE BELLAVISTA, PROVINCIA CONSTITUCIONAL DEL CALLAO, DEPARTAMENTO CALLAO

CUI 2550364

PROPIETARIO: **MUNICIPALIDAD DISTRITAL DE BELLAVISTA**
RESPONSABLE: **SUB GERENCIA DE OBRAS PUBLICAS, ESTUDIOS Y PROYECTOS**

PROYECTISTA: **ING. RICHARD WALTER ZEVALLOS FEIJOO - CIP 224936**

PLANO: **UBICACIÓN**

ESCALA: **1/500** FECHA: **SETIEMBRE 2024**

LAMINA:
U-01