
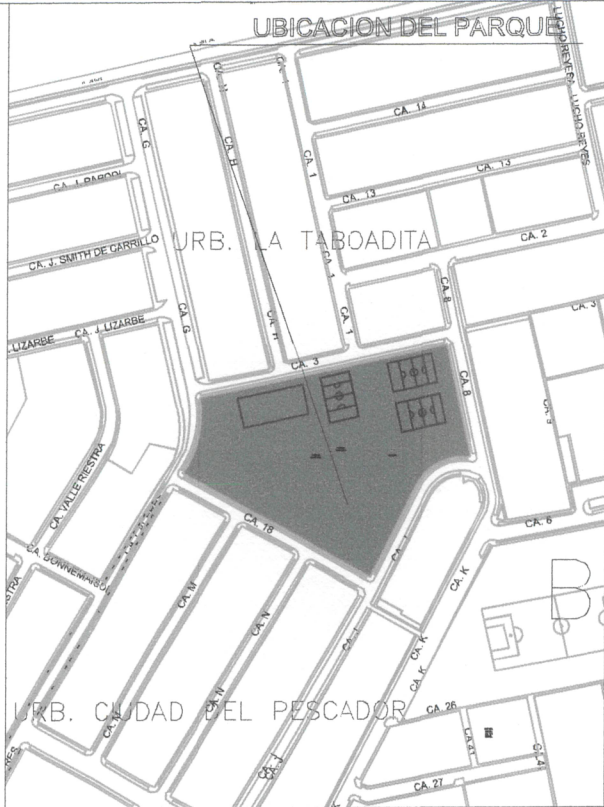


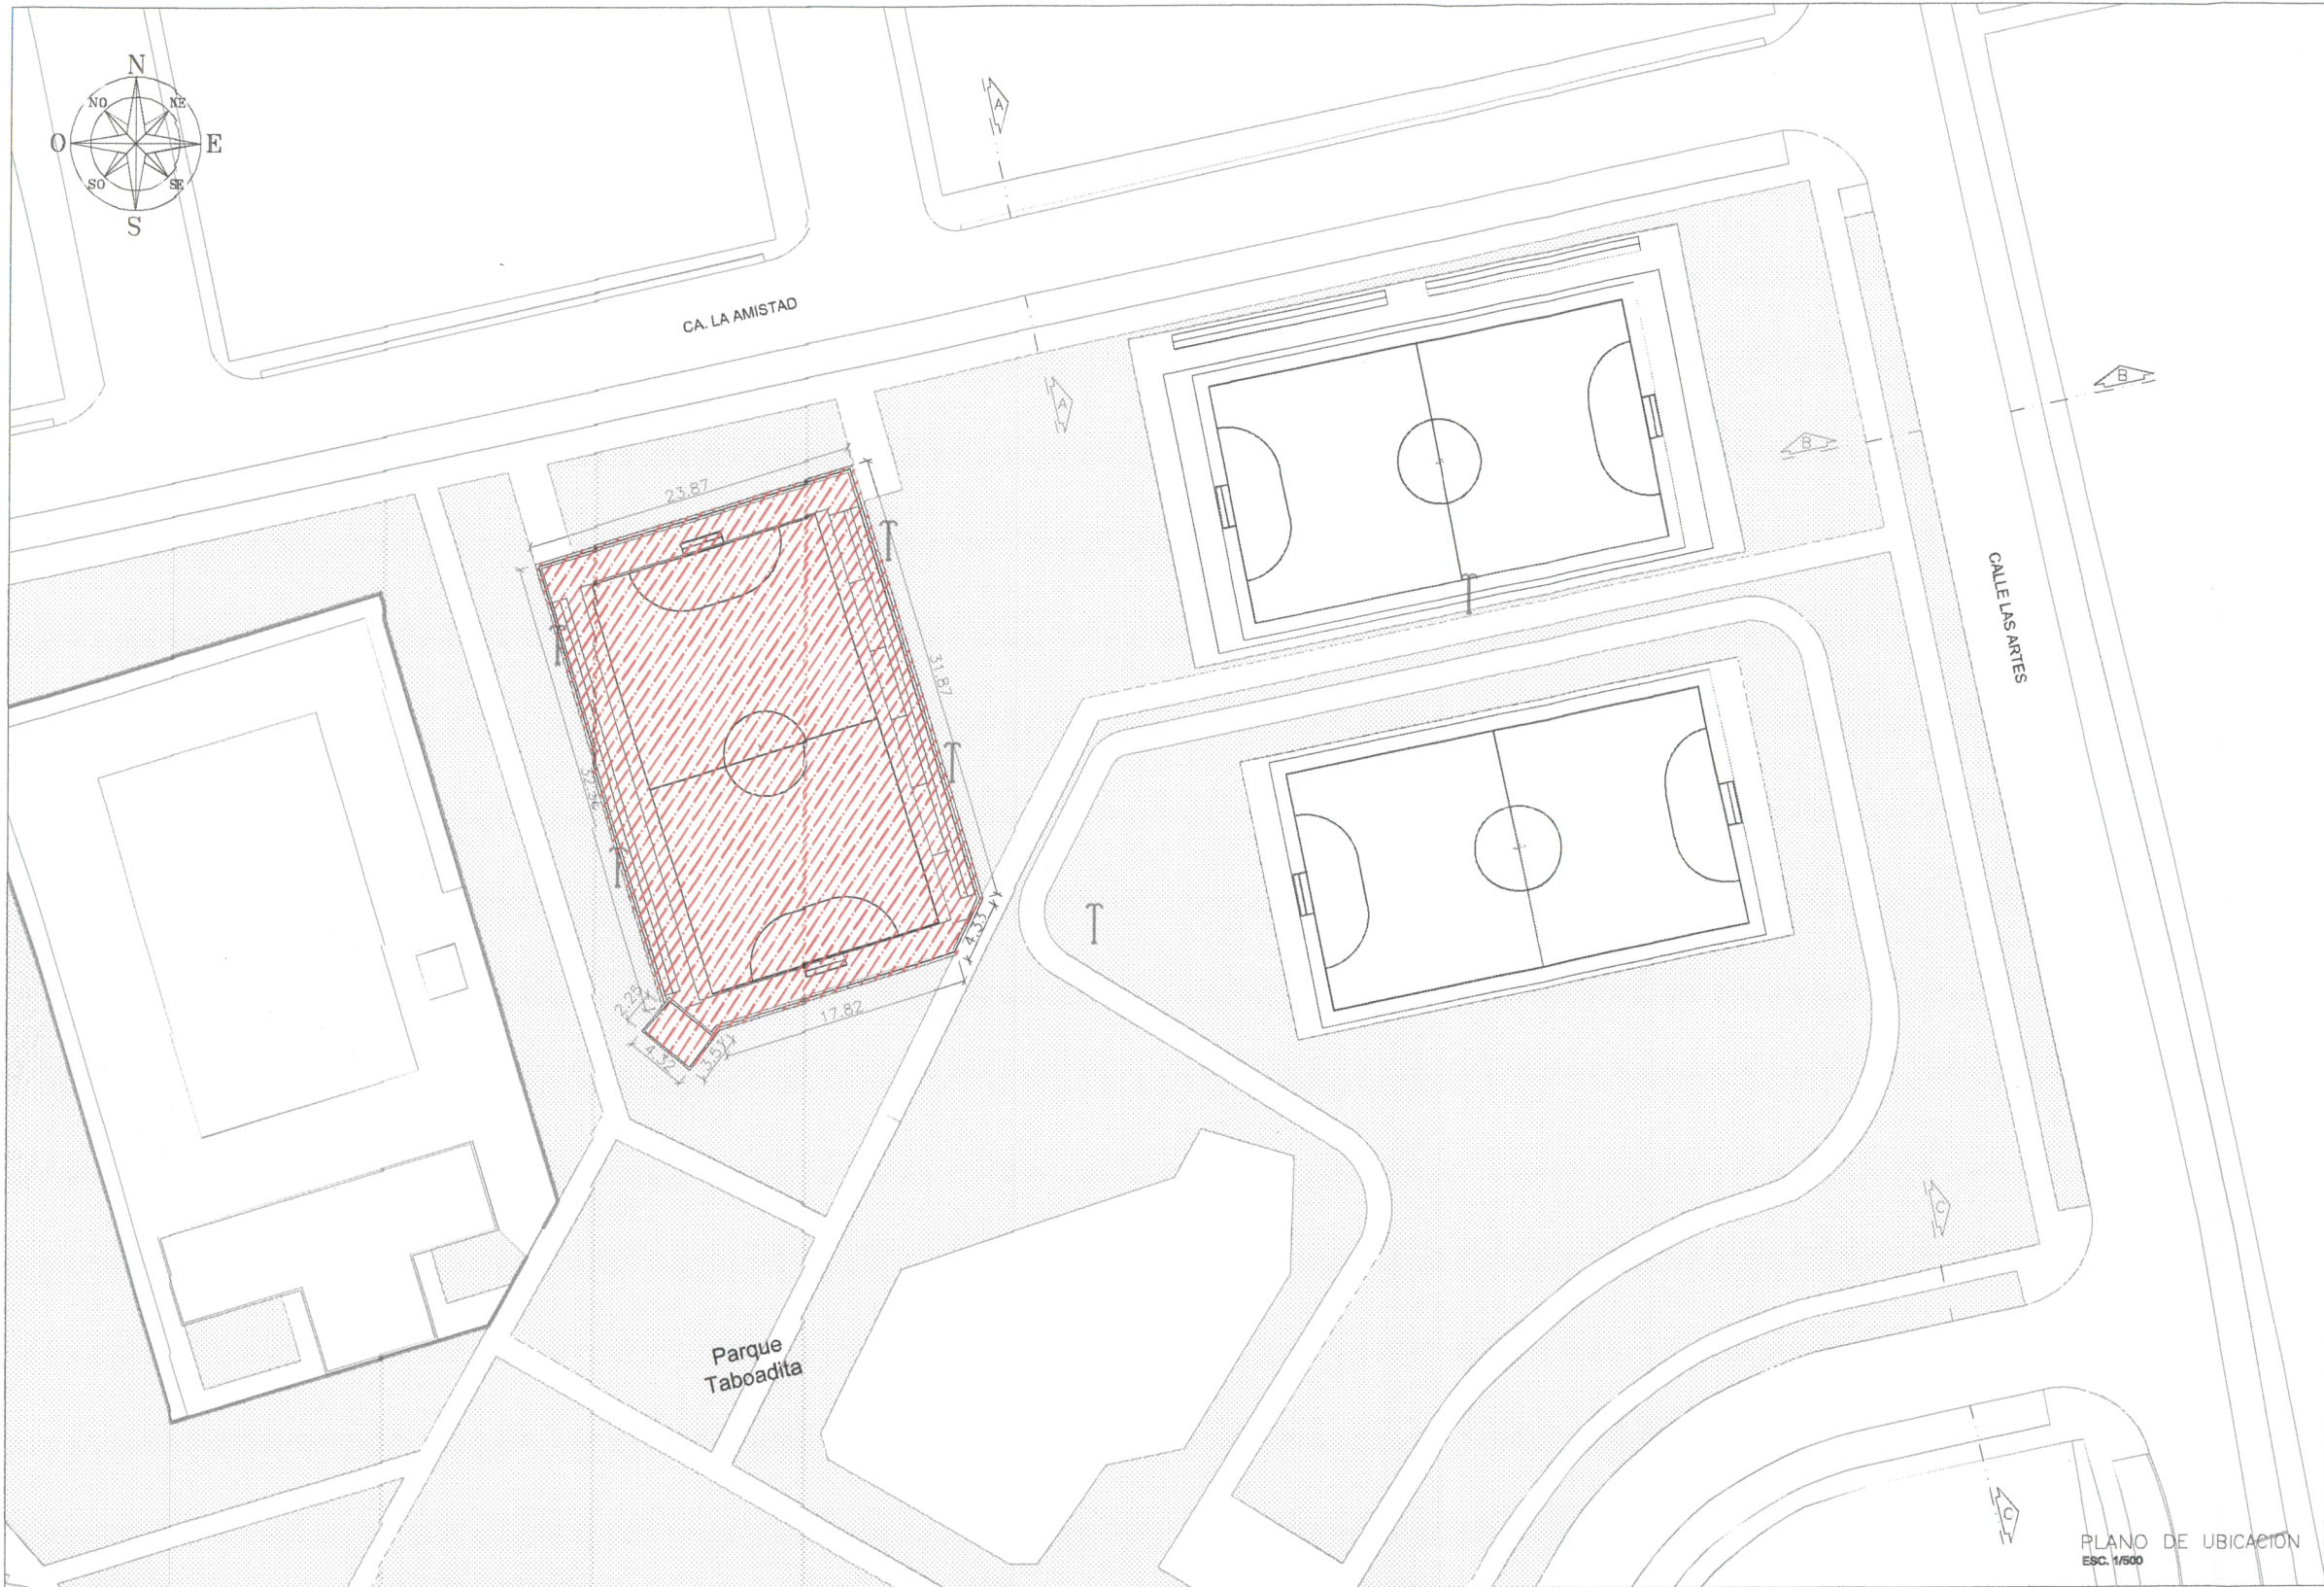


ESQUEMA DE LOCALIZACION
ESCALA: 1/5,000

UBICACION:

PROVINCIA : CALLAO
DISTRITO : BELLAVISTA
URB. : LA TABOADITA
MZ. : —
LT. : —
CALLE : —
Nº : —
PARQUE : TABOADITA

Javier Mauricio Zuniga Pinillos
JAVIER MAURICIO
ZUNIGA PINILLOS
Ingeniero Civil
CIP Nº 267662

PLANO DE UBICACION
ESC. 1/500

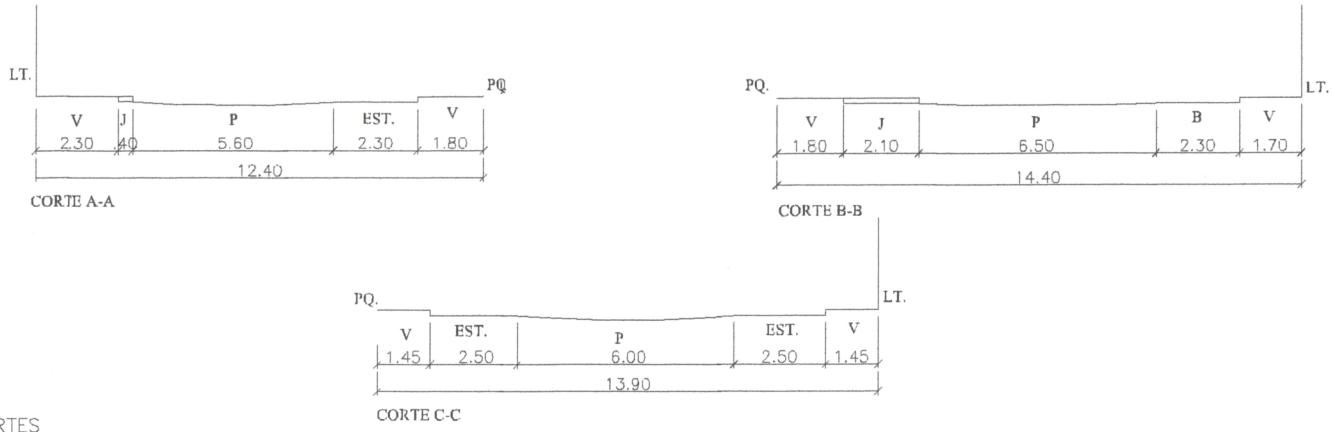

CORTES
ESC. 1/200

PROYECTO DE INVERSION:
RENOVACION DE CAMPO DEPORTIVO; CONSTRUCCION DE CERCO PERIMETRICO; EN EL(LA) PARQUE LA TABOADITA URB. CONFECCIONES MILITARES DISTRITO DE BELLAVISTA, PROVINCIA CONSTITUCIONAL DEL CALLAO, DEPARTAMENTO CALLAO

CUI N.º 2662899

PROPIETARIO: MUNICIPALIDAD DISTRITAL DE BELLAVISTA

RESPONSABLE: SUB GERENCIA DE OBRAS PUBLICAS, ESTUDIOS Y PROYECTOS

PROYECTO: CAMPOS DEPORTIVOS "TABOADITA"

PLANO: UBICACIÓN

ESCALA: INDICADA

FECHA: SETIEMBRE 2024

LAMINA:

U-01