



PLANTA-EJE 1-CALLE 27B
ESC:1/150


PERFIL LONGITUDINAL - EJE DE PISTA 1
ESC: H-1/150 - V-1/150

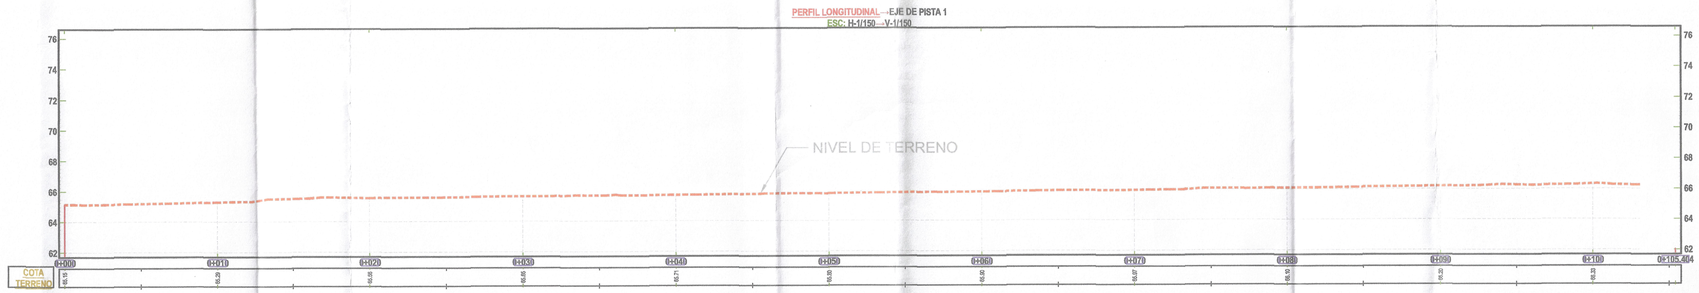

SECCION LONGITUDINAL-EJE 1 CALLE 27B
ESC:1/175

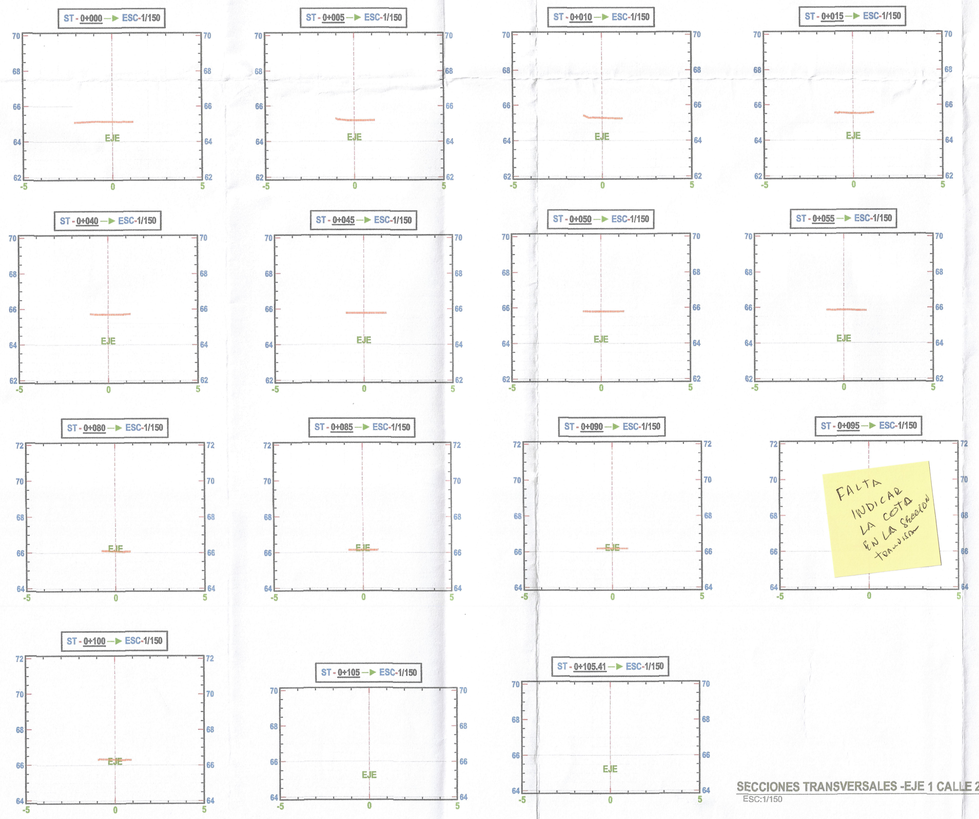

SECCIONES TRANSVERSALES -EJE 1 CALLE 27B
ESC:1/150

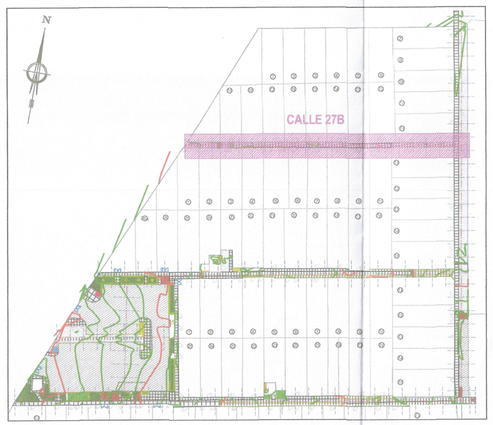

PLANO CLAVE
ESC:1/1000

RAMIRO ... CARPIO
INGENIERO CIVIL
CIP Nº 258205

V°B°

ELMER GUIDO BANDAN CACHAY
INGENIERO CIVIL
Reg. CIP Nº 365959

GISELA ZIMENA BECERRA LUPU
INGENIERO CIVIL
CIP 225775

PROYECTO:
"REMODELACION DE VEREDA; REPARACION DE PAVIMENTO; EN EL(LA) ZONA DE ESTACIONAMIENTO FRENTE A CALLE 45-A Y LAS CALLES:29-A,28-B,47-D,28-H,28-1,300 EN LA URB CIUDAD DEL PESCADOR-SECTOR 2 EN EL CENTRO POBLADO BELLAVISTA, DISTRITO DE BELLAVISTA, PROVINCIA CONSTITUCIONAL DEL CALLAO, DEPARTAMENTO CALLAO" con CUI N.° 2668507.

PROPIETARIO:
MUNICIPALIDAD DISTRITAL DE BELLAVISTA
ALCALDE:
Alexander Miguel Calón Calín

GERENCIA DE GESTIÓN AMBIENTAL Y SERVICIOS A LA CIUDAD


UBICACION:

DEPARTAMENTO:	PROVINCIA:	DISTRITO:	LOCALIDAD:	Nº DE LÁMINA
CALLAO	CALLAO	BELLAVISTA	CIUDAD DEL PESCADOR	


PLANO:
SECCIONES TRANSVERSALES Y LONGITUDINALES

SC- 01


RESPONSABLE:
ESCALA: INDICADA
REVISADO POR:
CADISTA:
FECHA: JUNIO - 2025
1 DE 6

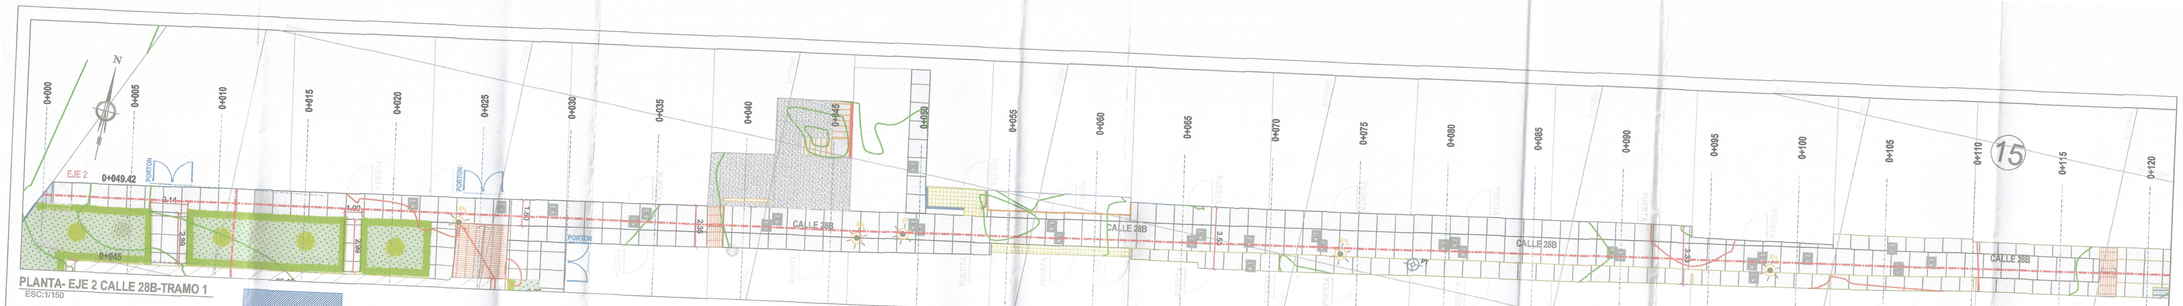

PLANTA- EJE 2 CALLE 28B-TRAMO 1
ESC:1/150

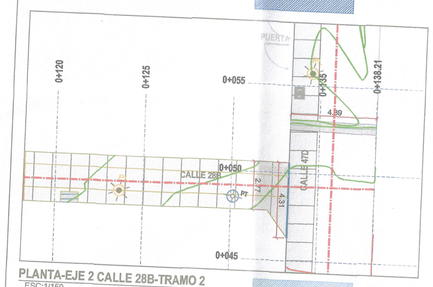


PLANTA-EJE 2 CALLE 28B-TRAMO 2
ESC:1/150

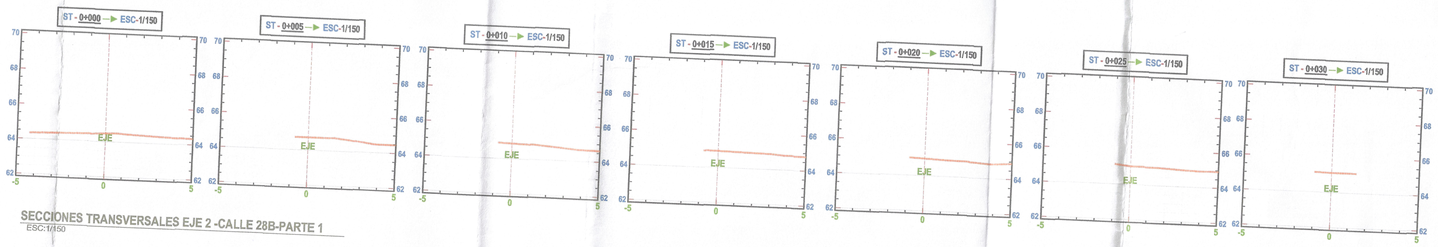

SECCIONES TRANSVERSALES EJE 2 -CALLE 28B-PARTE 1
ESC:1/150



SECCIÓN LONGITUDINAL - EJE 2 CALLE 27B
ESC:1/175

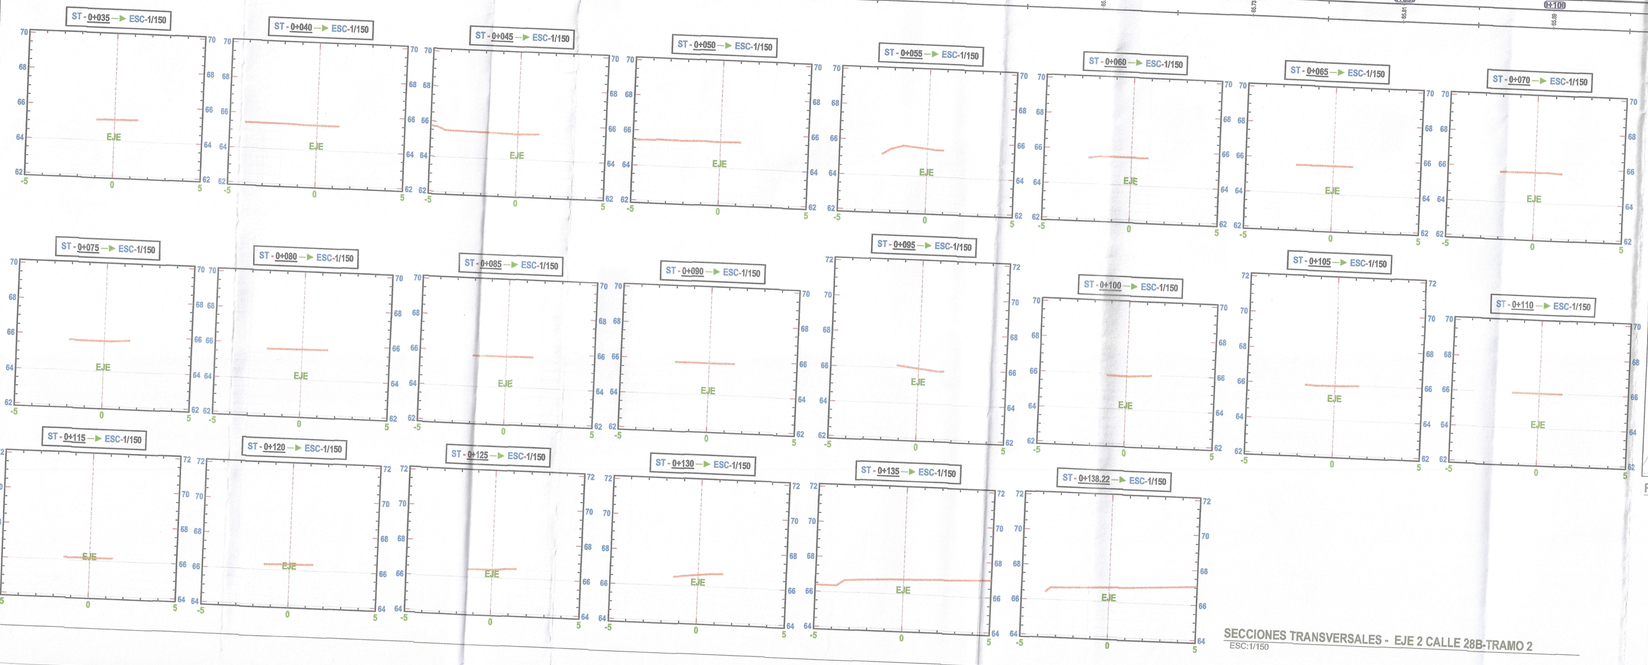

SECCIONES TRANSVERSALES - EJE 2 CALLE 28B-TRAMO 2
ESC:1/150




PLANO CLAVE
ESC:1/1000

GRECIA MENA BECERRA LUPU
INGENIERO CIVIL
CIP 225775


RANDY CORO M.
AQUINO DEL CARPIO
Ingeniero Civil
CIP Nº 288208

ELMER GUIDO SANDAN
CAJAVILCA
INGENIERO CIVIL
Reg. CIP Nº 365859


PROYECTO: "REMODELACION DE VEREDA; REPARACION DE PAVIMENTO; EN EL(LA) ZONA DE ESTACIONAMIENTO FRENTE A CALLE 45-A Y LAS CALLES:29-A,28-B,47-D,28-H,28-I,300 EN LA URB CIUDAD DEL PESCADOR-SECTOR 2 EN EL CENTRO POBLADO BELLAVISTA, DISTRITO DE BELLAVISTA, PROVINCIA CONSTITUCIONAL DEL CALLAO, DEPARTAMENTO CALLAO" con CUI N.° 2686507.			
PROPIETARIO: MUNICIPALIDAD DISTRITAL DE BELLAVISTA Alcalde: Alexander Miguel Callan Callan	UBICACION: DEPARTAMENTO: CALLAO / PROVINCIA: CALLAO / DISTRITO: BELLAVISTA / LOCALIDAD: CIUDAD DEL PESCADOR		Nº DE LÁMINA
GERENCIA DE GESTIÓN AMBIENTAL Y SERVICIOS A LA CIUDAD	PLANO: SECCIONES TRANSVERSALES Y LONGITUDINALES		SC- 02
	RESPONSABLE:	ESCALA: INDICADA	
	REVISADO POR: / CADISTA:	FECHA: JUNIO - 2025	2 DE 5

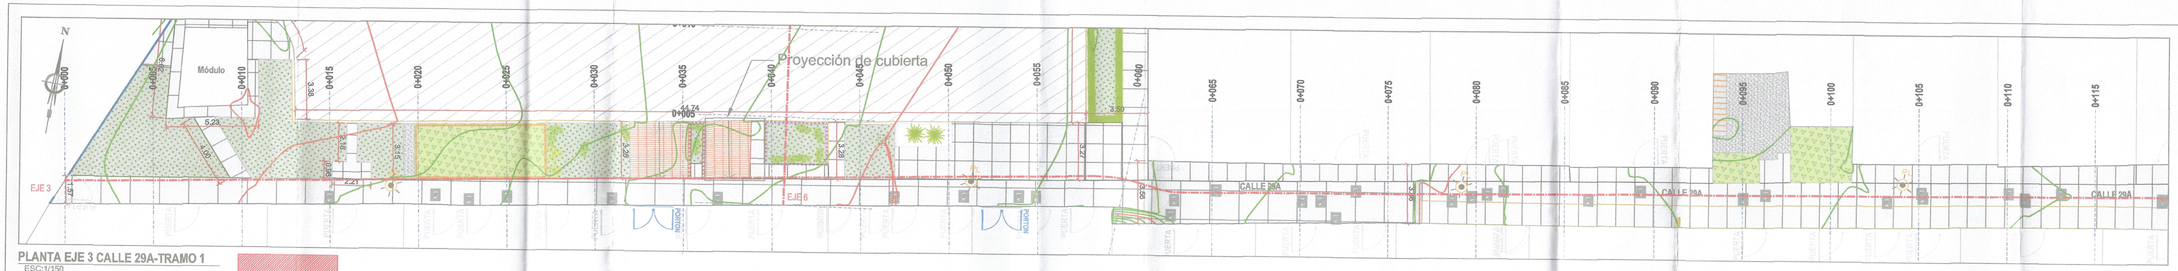

PLANTA EJE 3 CALLE 29A-TRAMO 1
ESC:1/150

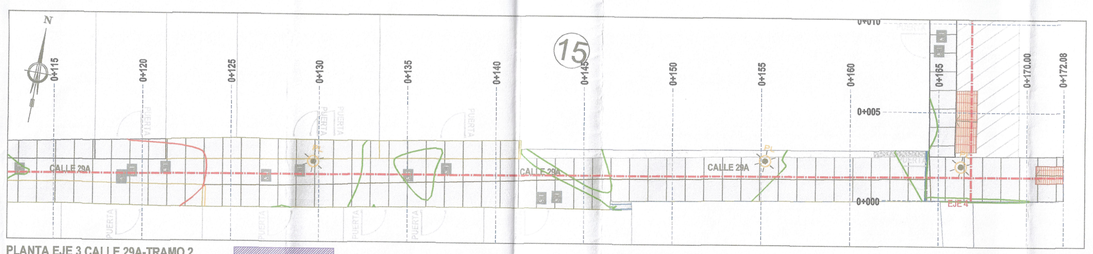


PLANTA EJE 3 CALLE 29A-TRAMO 2
ESC:1/150

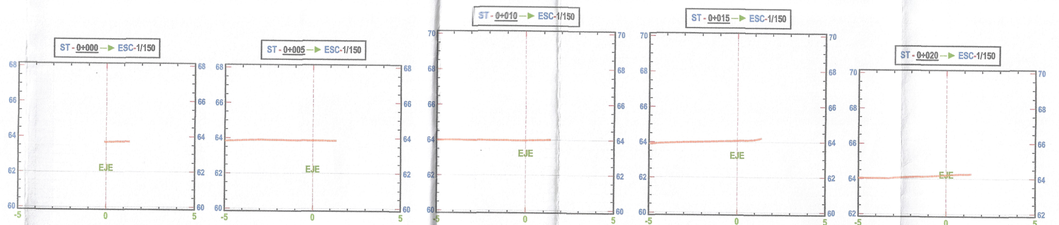

SECCIONES TRANSVERSALES - EJE 3 CALLE 29A-PARTE 1
ESC:1/150



SECCIÓN LONGITUDINAL - EJE 3 CALLE 29A
ESC:1/225

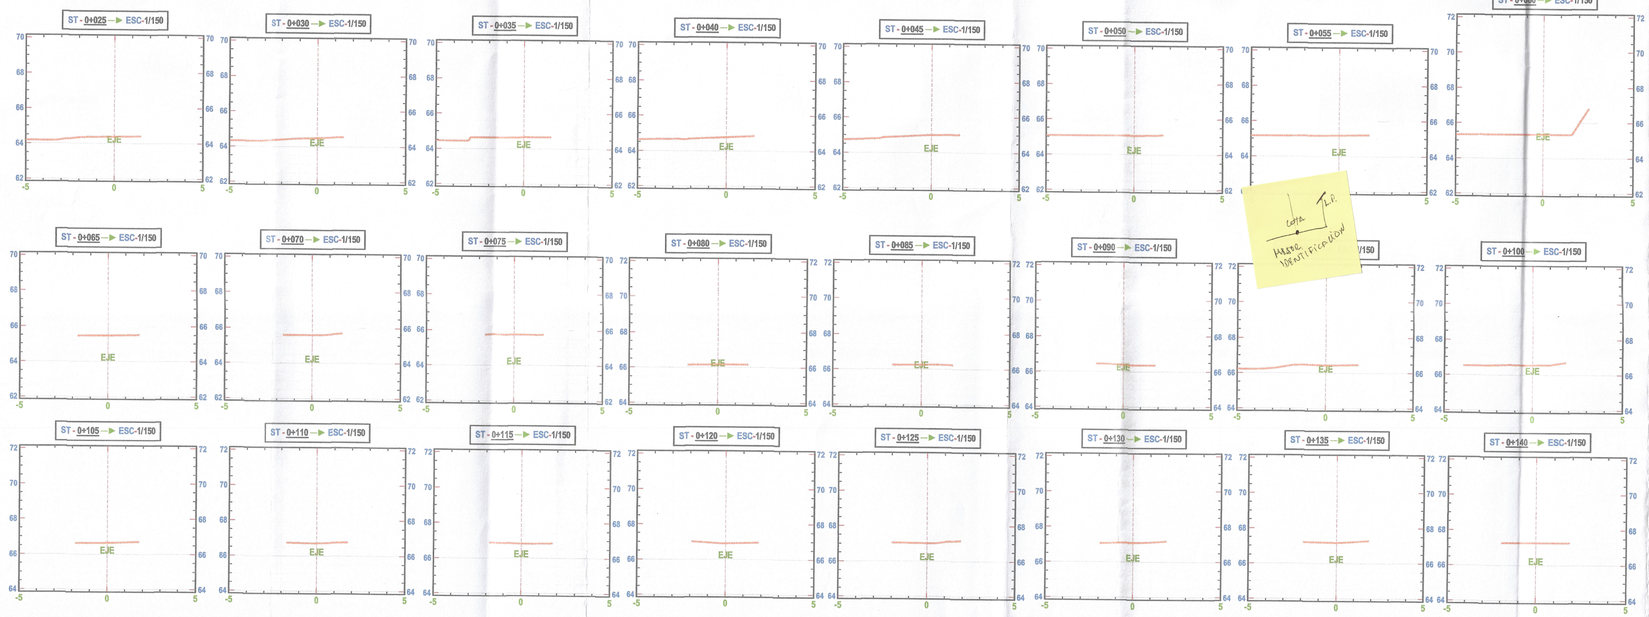

SECCIONES TRANSVERSALES - EJE 3 CALLE 29A-PARTE 2
ESC:1/150

cota T.L. Hacer identificación



PLANO CLAVE
ESC:1/1000

PROYECTO:
"REMODELACION DE VEREDA; REPARACION DE PAVIMENTO; EN EL(LA) ZONA DE ESTACIONAMIENTO FRENTE A CALLE 45-A Y LAS CALLES:29-A,28-B,47-D,28-H,28-I,300 EN LA URB CIUDAD DEL PESCADOR-SECTOR 2 EN EL CENTRO POBLADO BELLAVISTA, DISTRITO DE BELLAVISTA, PROVINCIA CONSTITUCIONAL DEL CALLAO, DEPARTAMENTO CALLAO" con CUI N.° 2688507

PROPIETARIO:
MUNICIPALIDAD DISTRITAL DE BELLAVISTA
ALCALDE: Alexander Miguel Callán Callán

GERENCIA DE GESTIÓN AMBIENTAL Y SERVICIOS A LA CIUDAD

UBICACIÓN:

DEPARTAMENTO:	PROVINCIA:	DISTRITO:	LOCALIDAD:
CALLAO	CALLAO	BELLAVISTA	CIUDAD DEL PESCADOR

PLANO:
SECCIONES TRANSVERSALES Y LONGITUDINALES

Nº DE LÁMINA: SC- 03


RESPONSABLE:
REVISADO POR:
CADISTA:
ESCALA: INDICADA
FECHA: JUNIO - 2025

3 DE 6


ELMER CUDO BANDAN CAJAVILCA
INGENIERO CIVIL
Reg. CIP N° 365859

ARNALDO AQUINO DEL CARPIO
Ingeniero Civil
CIP N° 269205

PRUEBA JIMENA BECERRA LUJAN
INGENIERO CIVIL
CIP N° 269205

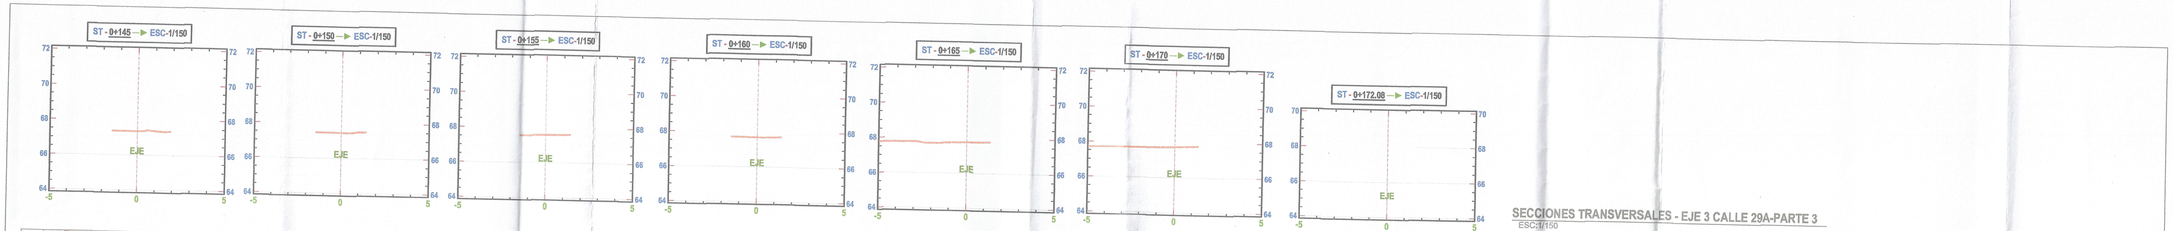


SECCIONES TRANSVERSALES - EJE 3 CALLE 29A-PARTE 3
ESC:1/150

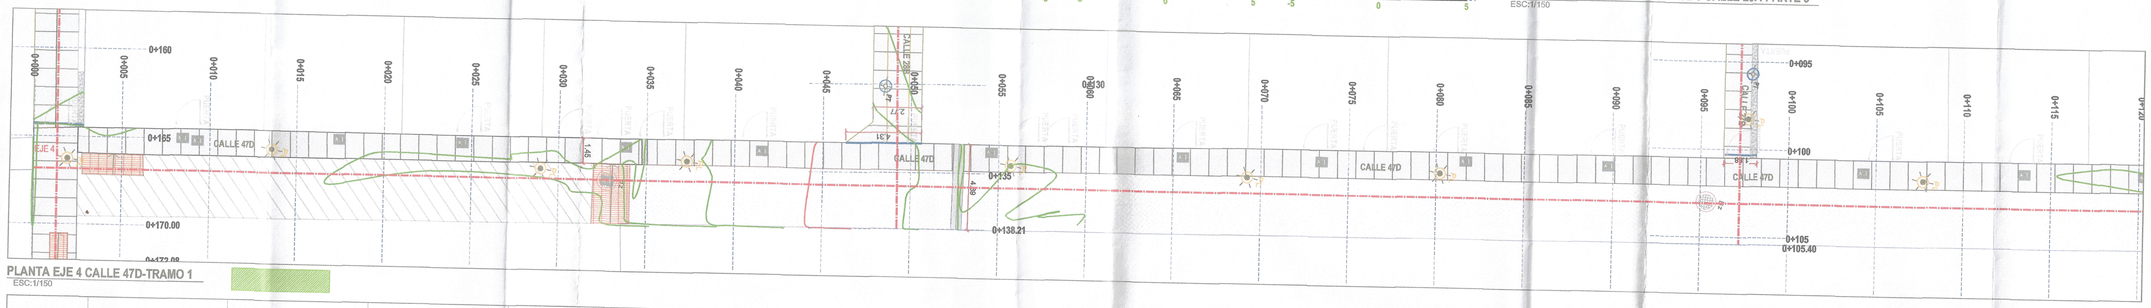

PLANTA EJE 4 CALLE 47D-TRAMO 1
ESC:1/150




PLANTA EJE 4 CALLE 47D-TRAMO 2
ESC:1/150

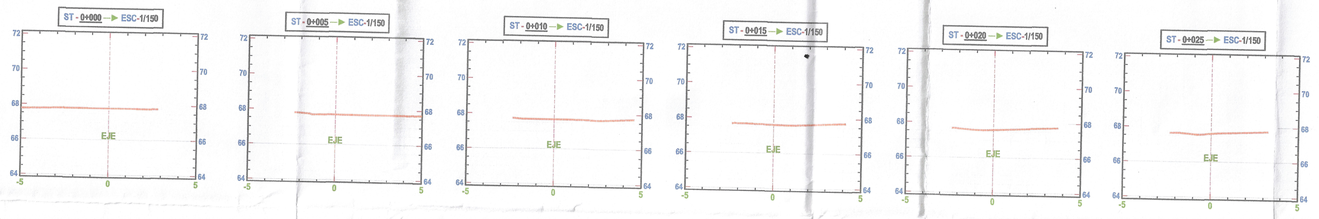


SECCIONES TRANSVERSALES - EJE 4 CALLE 27D-PARTE 1
ESC:1/150



SECCIÓN LONGITUDINAL - EJE 4 CALLE 47D
ESC:1/225

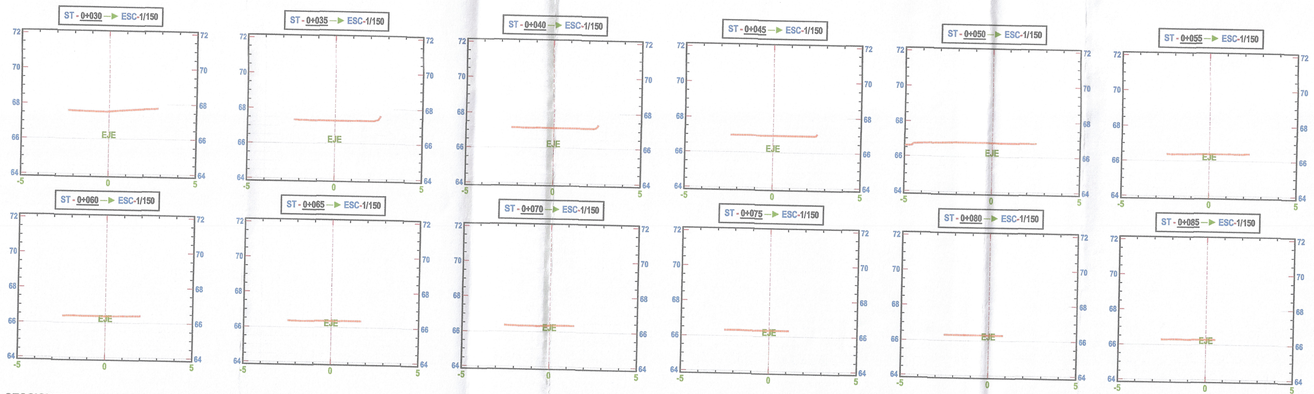

SECCIONES TRANSVERSALES- EJE 4CALLE 47D-PARTE 2
ESC:1/150

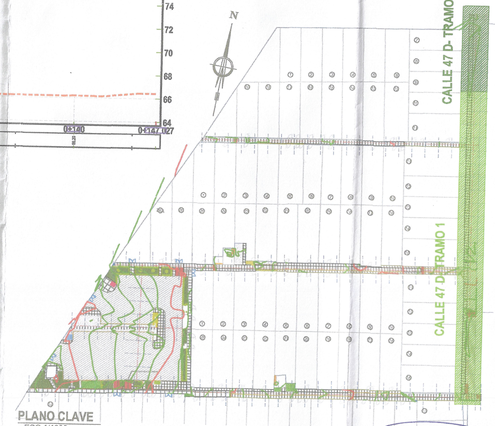

PLANO CLAVE
ESC:1/1000

GRICELDA MILENA BECERRA TURU
INGENIERO CIVIL
CIP 225775


ELMER GUIDO BANDAN CAJAVILCA
INGENIERO CIVIL
Reg. CIP Nº 365859

ARMANDO MIGUEL CALLAN CALLAN
Ingeniero Civil
CIP Nº 259226

PROPIETARIO: MUNICIPALIDAD DISTRITAL DE BELLAVISTA ALCALDE: Alexander Miguel Callán Callán GERENCIA DE GESTIÓN AMBIENTAL Y SERVICIOS A LA CIUDAD	PROYECTO: "REMODELACION DE VEREDA; REPARACION DE PAVIMENTO; EN EL(LA) ZONA DE ESTACIONAMIENTO FRENTE A CALLE 45-A Y LAS CALLES:29-A,29-B,47-D,29-H,28-I,300 EN LA URB CIUDAD DEL PESCADOR-SECTOR 2 EN EL CENTRO POBLADO BELLAVISTA, DISTRITO DE BELLAVISTA, PROVINCIA CONSTITUCIONAL DEL CALLAO, DEPARTAMENTO CALLAO" con CUI N.º 2688507.			
	UBICACION:			
	DEPARTAMENTO: CALLAO	PROVINCIA: CALLAO	DISTRITO: BELLAVISTA	LOCALIDAD: CIUDAD DEL PESCADOR
	PLANO: SECCIONES TRANSVERSALES Y LONGITUDINALES			
	RESPONSABLE:			ESCALA: INDICADA
	REVISADO POR:		CADISTA:	FECHA: JUNIO - 2025

Nº DE LÁMINA: SC- 04


4 DE 5

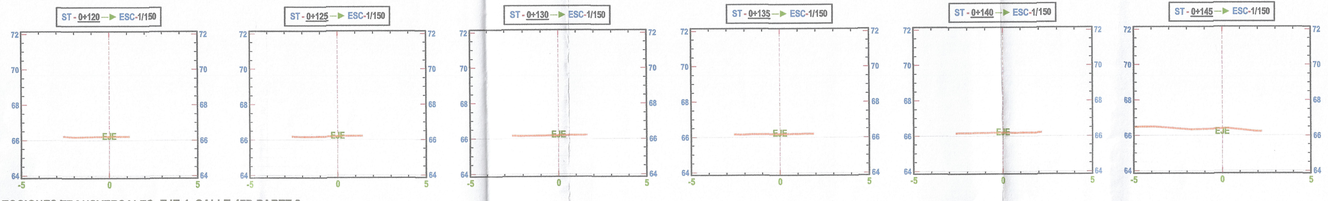

SECCIONES TRANSVERSALES -EJE 4 CALLE 47D-PARTE 2


ESC:1/150



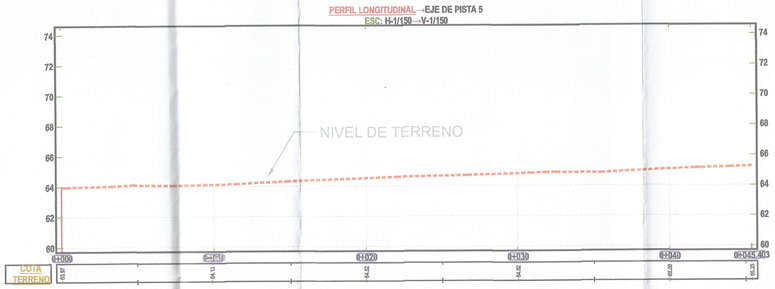


SECCIÓN LONGITUDINAL EJE 5

ESC:1/175

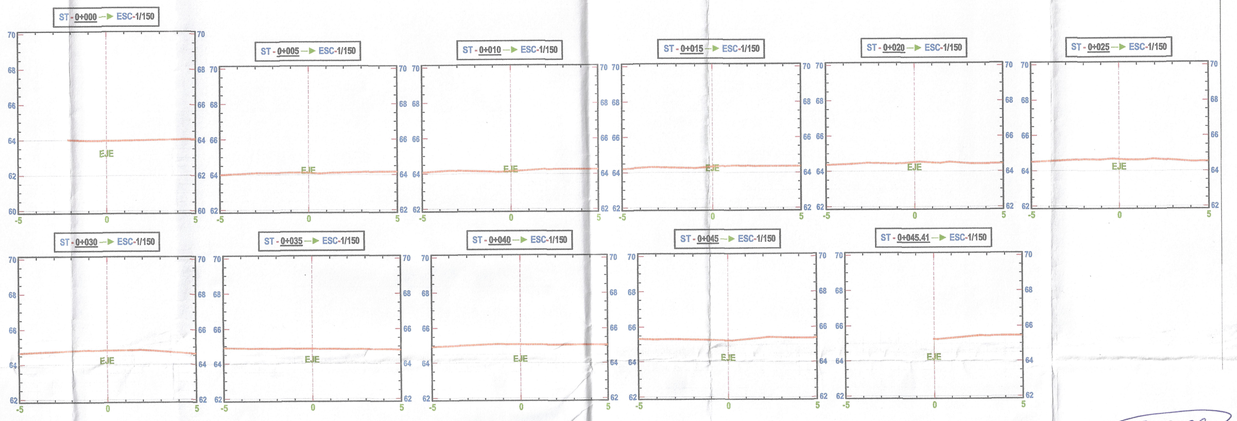


SECCIONES TRANSVERSALES- EJE 5


ESC:1/150

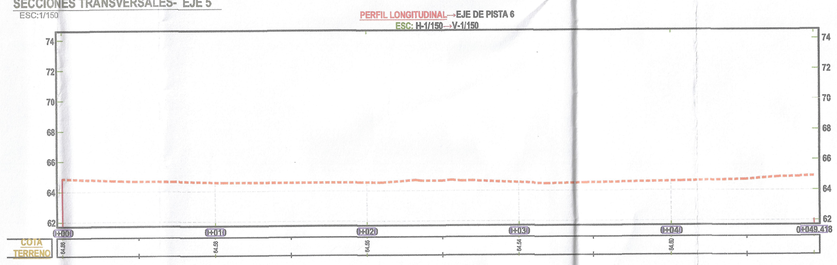

SECCIÓN LONGITUDINAL EJE 6


ESC:1/175

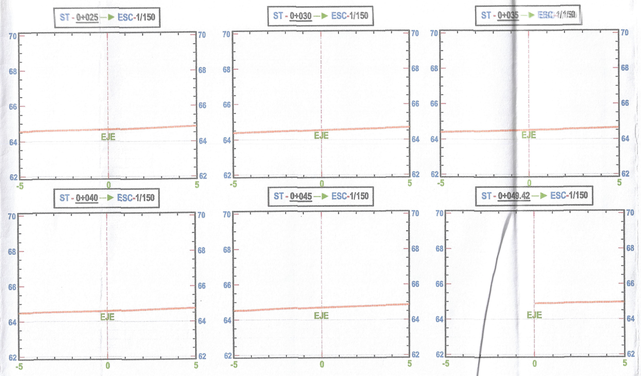

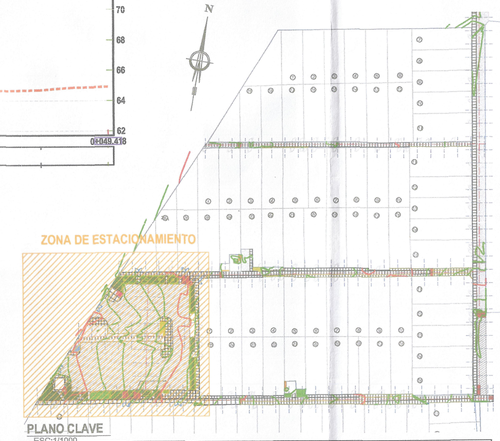

PLANO CLAVE

ESC:1/1000

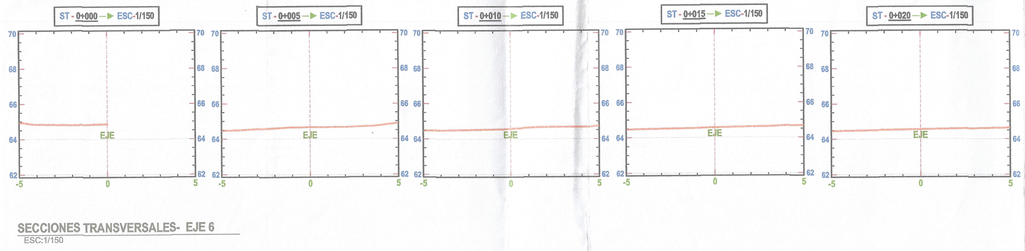

SECCIONES TRANSVERSALES- EJE 6

ESC:1/150

ORIELA XIMENA BECERRA LUPU
INGENIERO CIVIL
CIP 225775

AQUINO DEL CARPIO
Ingeniero Civil
CIP Nº 269220

ELMER GUIDO BANDAN CAJAVILCA
INGENIERO CIVIL
Reg. CIP Nº 365859

PROYECTO:
"REMODELACION DE VEREDA; REPARACION DE PAVIMENTO; EN EL(LA) ZONA DE ESTACIONAMIENTO FRENTE A CALLE 45-A Y LAS CALLES:28-A,28-B,47-D,28-H,28-I,300 EN LA URB CIUDAD DEL PESCADOR-SECTOR 2 EN EL CENTRO POBLADO BELLAVISTA, DISTRITO DE BELLAVISTA, PROVINCIA CONSTITUCIONAL DEL CALLAO, DEPARTAMENTO CALLAO" con CUI N.º 2686507.

PROPIETARIO:
MUNICIPALIDAD DISTRITAL DE BELLAVISTA
ALCALDE: Alexander Miguel Callán Callán

GERENCIA DE GESTIÓN AMBIENTAL Y SERVICIOS A LA CIUDAD

UBICACION:

DEPARTAMENTO:	PROVINCIA:	DISTRITO:	LOCALIDAD:
CALLAO	CALLAO	BELLAVISTA	CIUDAD DEL PESCADOR

PLANO: SECCIONES TRANSVERSALES Y LONGITUDINALES

RESPONSABLE:

REVISADO POR: CADISTA:

ESCALA: INDICADA

FECHA: JUNIO - 2025

Nº DE LÁMINA: SC- 05

5 DE 5