

MUNICIPALIDAD DISTRITAL DE BELLAVISTA

GERENCIA DE DESARROLLO URBANO

SUB GERENCIA DE OBRAS PUBLICAS, ESTUDIOS Y PROYECTOS

PROYECTO:

REMODELACION DE VEREDA; REPARACION DE PAVIMENTO; EN EL(LA) ZONA DE ESTACIONAMIENTO FRENTE A CALLE 45-A Y LAS CALLES:29-A,28-B,47-D, 28-H,28-I,300 EN LA URB CIUDAD DEL PESCADOR-SECTOR 2 EN EL CENTRO POBLADO BELLAVISTA, DISTRITO DE BELLAVISTA, PROVINCIA CONSTITUCIONAL DEL CALLAO, DEPARTAMENTO CALLAO
CUI N.º 2686507

ESPECIALISTA:

ELMER GUIDO BANDAN CAJAVILCA
INGENIERO CIVIL
Reg. CIP Nº 365859

ESPECIALIDAD:

ARQUITECTURA


NOMBRE DEL PLANO:

PROPUESTA GENERAL


LAMINA:

A-01

FECHA:	ESCALA:
JUN. - 2025	1/250

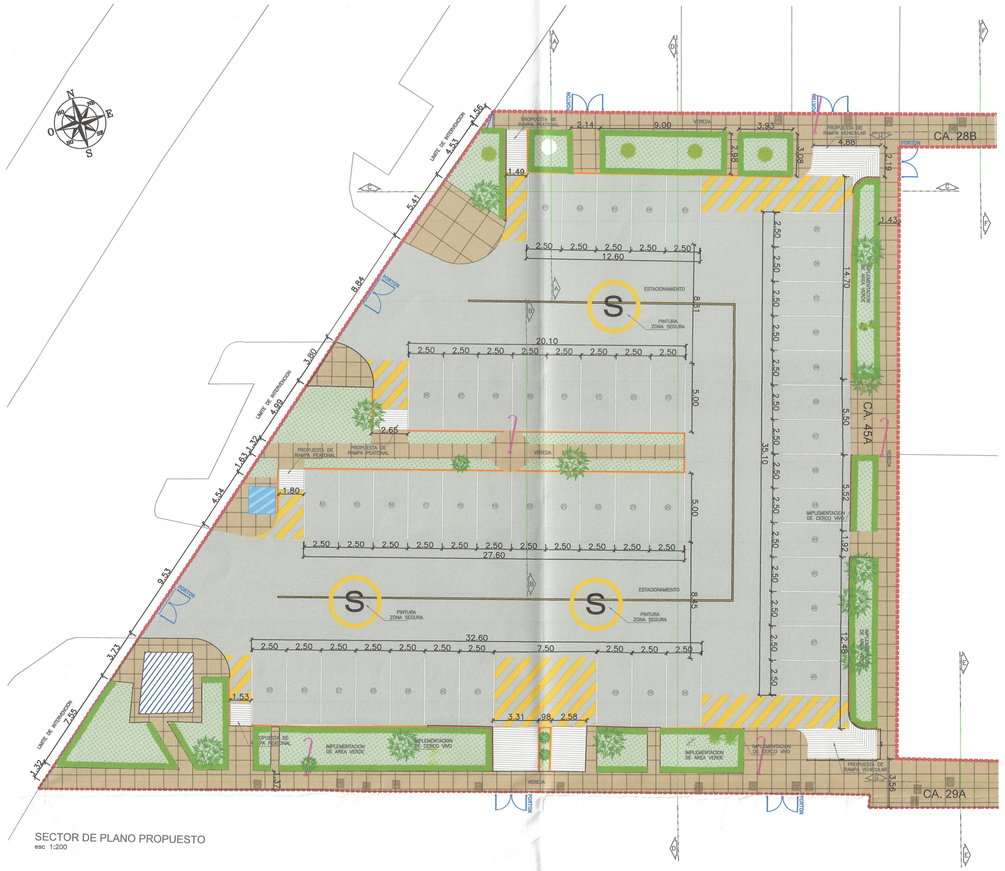


SECTOR DE PLANO PROPUESTO
esc 1:200

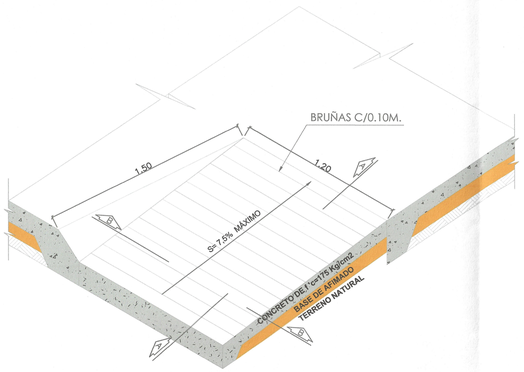


ISOMETRIA RAMPA PEATONAL TIPICA
esc 1:20




PLANO DE PROPUESTA

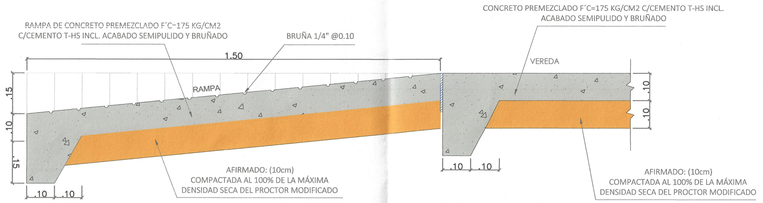


CORTE A
esc 1:10

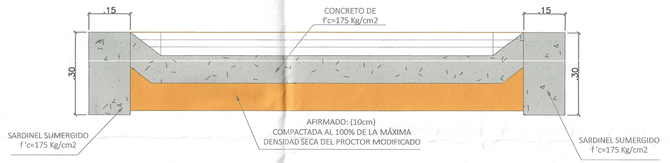


CORTE B
esc 1:10

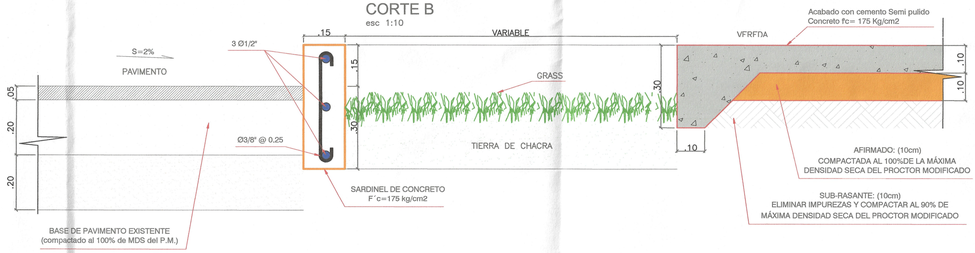


DETALLE DE SARDINEL PERALTADODE 15cm. (SECTOR DE MARTILLO CENTRAL)
ENCUENTRO DE PISTA - JARDINERIA - VEREDA (VER PLANO DE METRADOS - PM-01)
esc 1:10

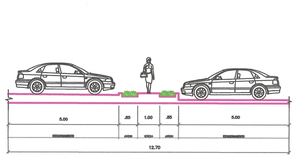


CORTE B - B
esc 1:125

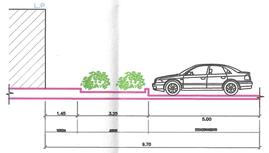


CORTE A - A (CALLE 28B)
esc 1:125

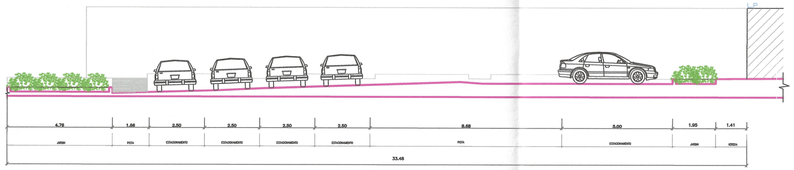


CORTE C - C (CALLE 45A)
esc 1:125

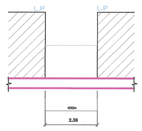


CORTE F - F (CALLE 28B)
esc 1:125

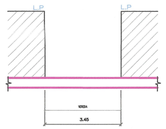

CORTE E - E (CALLE 29A)
esc 1:125

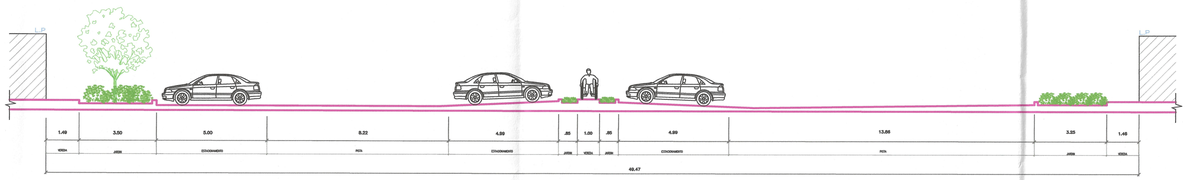

CORTE D - D (CALLE 28B - CALLE 29A)
esc 1:125

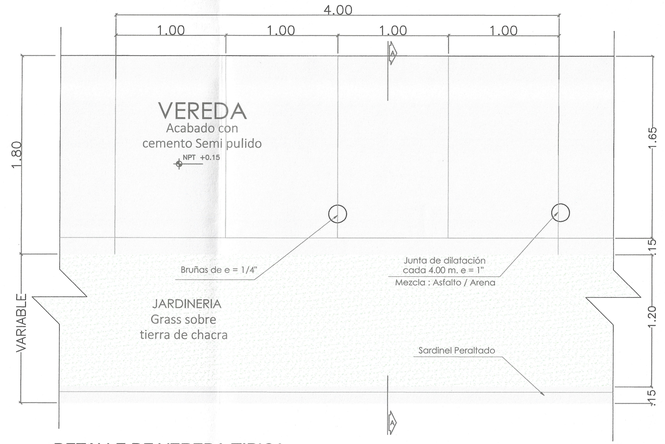

DETALLE DE VEREDA TIPICA
esc 1:25

MUNICIPALIDAD DISTRITAL DE BELLAVISTA

GERENCIA DE DESARROLLO URBANO

SUB GERENCIA DE OBRAS PUBLICAS, ESTUDIOS Y PROYECTOS

PROYECTO:

REMODELACION DE VEREDA; REPARACION DE PAVIMENTO; EN EL(LA) ZONA DE ESTACIONAMIENTO FRENTE A CALLE 45-A Y LAS CALLES:29-A,28-B,47-D, 28-H,28-I,300 EN LA URB CIUDAD DEL PESCADOR-SECTOR 2 EN EL CENTRO POBLADO BELLAVISTA, DISTRITO DE BELLAVISTA, PROVINCIA CONSTITUCIONAL DEL CALLAO, DEPARTAMENTO CALLAO
CUI N.º 2686507

ESPECIALISTA:

ELMER GUIDO [illegible]
INGENIERO [illegible]
Reg. CIP N° 365859

ESPECIALIDAD:

ARQUITECTURA


NOMBRE DEL PLANO:

PLANTA SECTOR


LAMINA:

A-02


FECHA:	ESCALA:
JUN. - 2025	1/250

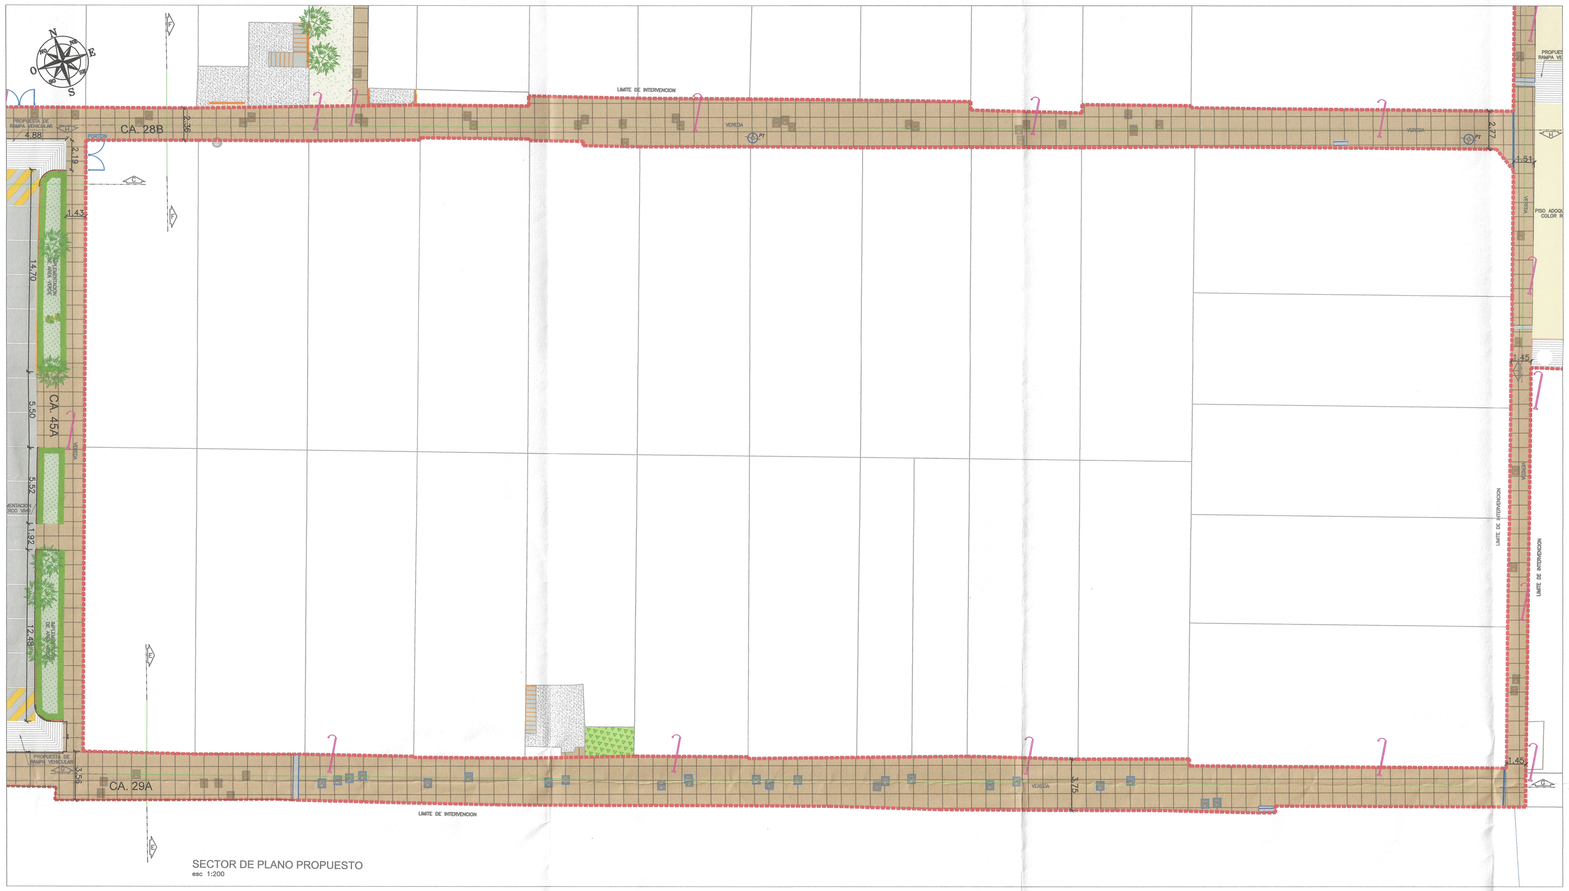


SECTOR DE PLANO PROPUESTO
esc 1:200

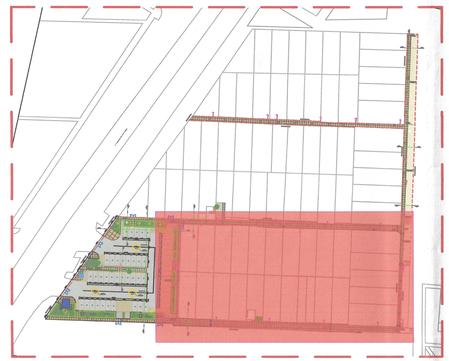


PLANO DE PROPUESTA

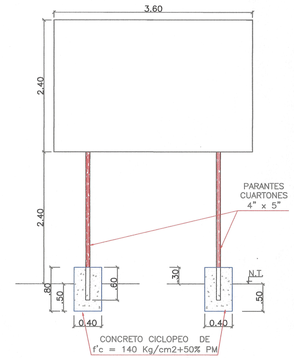


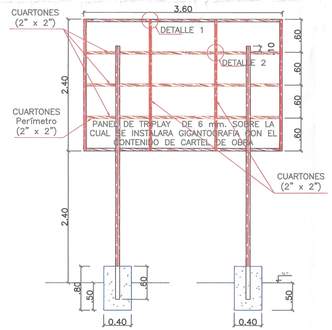


ESTRUCTURA DEL CARTEL DE ACTIVIDAD
esc 1:50

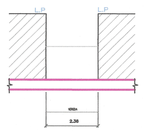


CORTE F - F (CALLE 28B)

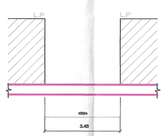


CORTE E - E (CALLE 29A)
esc 1:125

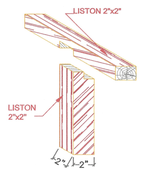


DETALLE 1
ESC: 1/10

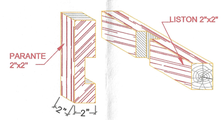


DETALLE 2
ESC: 1/10

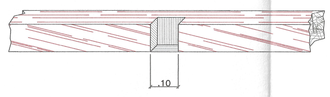

ESTRUCTURA CARTEL DE MADERA TORNILLO
ESC.: 1/10

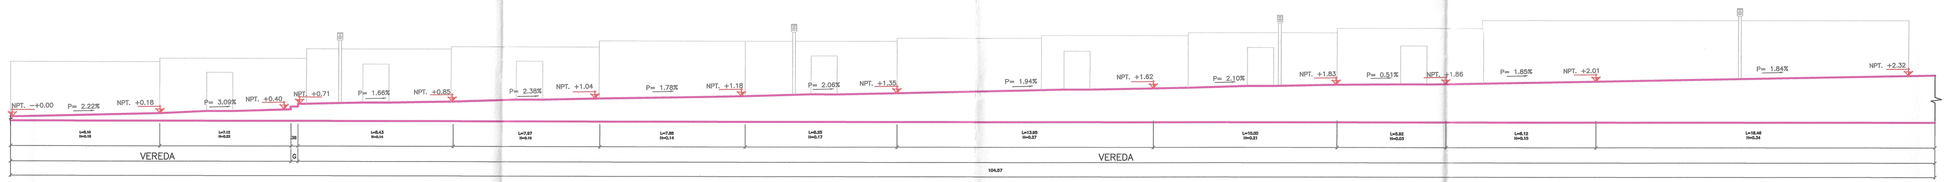

CORTE G - G (CALLE 29A)
esc 1:150

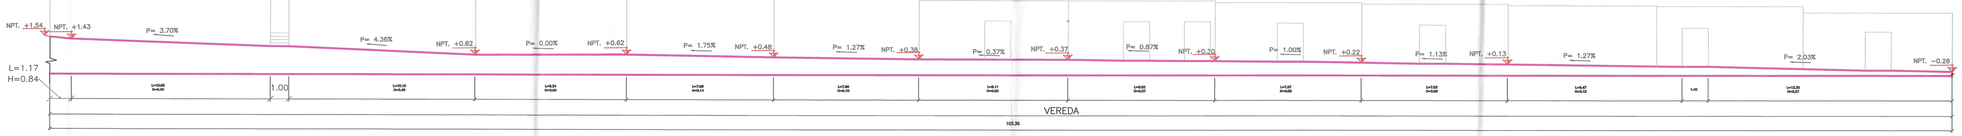

CORTE H - H (CALLE 28B)
esc 1:150

MUNICIPALIDAD DISTRITAL DE BELLAVISTA

GERENCIA DE DESARROLLO URBANO

SUB GERENCIA DE OBRAS PUBLICAS, ESTUDIOS Y PROYECTOS

PROYECTO:

REMODELACION DE VEREDA; REPARACION DE PAVIMENTO; EN EL(LA) ZONA DE ESTACIONAMIENTO FRENTE A CALLE 45-A Y LAS CALLES:29-A,28-B,47-D, 28-H,28-I,300 EN LA URB CIUDAD DEL PESCADOR-SECTOR 2 EN EL CENTRO POBLADO BELLAVISTA, DISTRITO DE BELLAVISTA, PROVINCIA CONSTITUCIONAL DEL CALLAO, DEPARTAMENTO CALLAO
CUI N.º 2686507

ESPECIALISTA:

ELMER GUIDO PANDAN CAJAVILCA
INGENIERO CIVIL
Reg. CIP N° 365859

ESPECIALIDAD:

ARQUITECTURA

NOMBRE DEL PLANO:

PLANTA SECTOR


LAMINA:

A-03


FECHA:	ESCALA:
JUN. - 2025	1/250




SECTOR DE PLANO PROPUESTO
esc 1:200

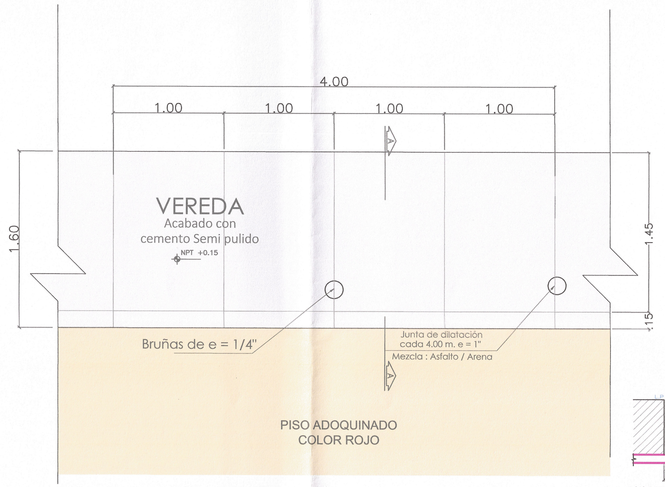


DETALLE DE VEREDA (CALLE 47D)
esc 1:25

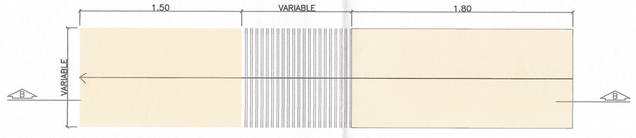


PLANO DE RAMPA
esc 1:50

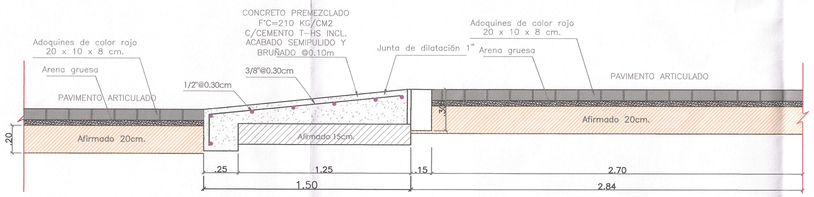


DETALLE DE RAMPA - ADOQUIN
esc 1:20

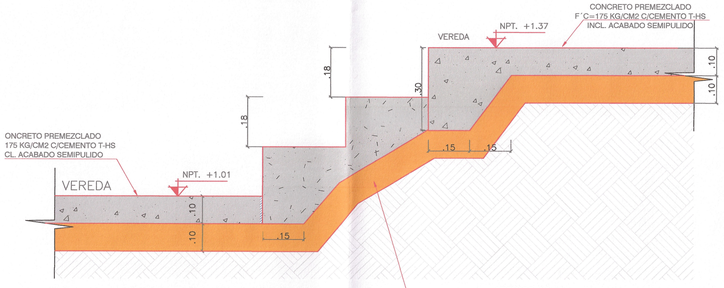


DETALLE TIPICO DE GRADAS
esc 1:10

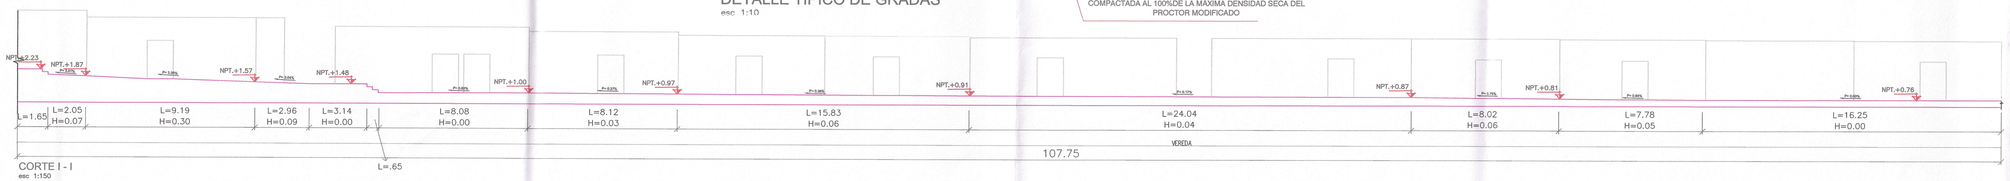


CORTE I - I
esc 1:150

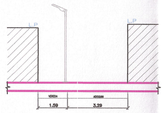


CORTE L - L (CALLE 47D)
esc 1:150

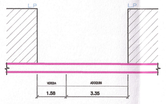


CORTE J - J (CALLE 47D)

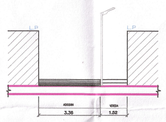


CORTE K - K (CALLE 47D)
esc 1:150

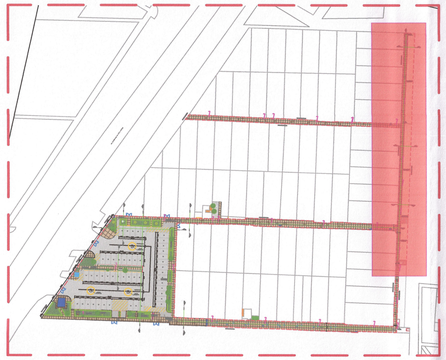

PLANO DE PROPUESTA

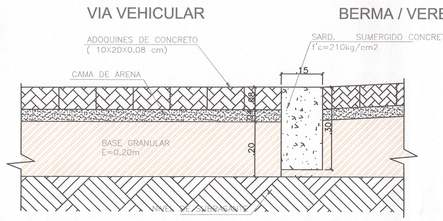


DETALLE:
SARDINEL SUMERGIDO (15x30cm)
esc 1:10

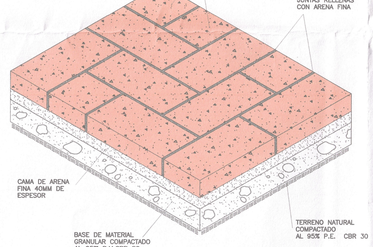

PISO TIPO 1
PISO ADOQUIN RECTANGULAR – COLOR ROJO
USO: TRANSITO VEHICULAR

DETALLE TIPICO DE ADOQUIN
esc 1:125

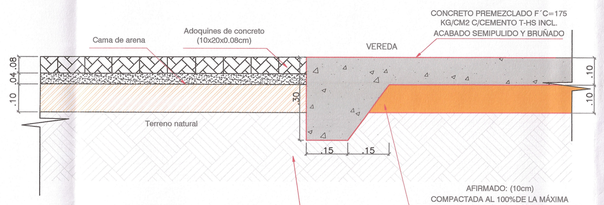

DETALLE DE VEREDA Y ADOQUIN
CORTE A
esc 1:10

MUNICIPALIDAD DISTRITAL DE BELLAVISTA

GERENCIA DE DESARROLLO URBANO

SUB GERENCIA DE OBRAS PUBLICAS, ESTUDIOS Y PROYECTOS

PROYECTO:

REMODELACION DE VEREDA; REPARACION DE PAVIMENTO; EN EL(LA) ZONA DE ESTACIONAMIENTO FRENTE A CALLE 45-A Y LAS CALLES:29-A,28-B,47-D, 28-H,28-I,300 EN LA URB CIUDAD DEL PESCADOR-SECTOR 2 EN EL CENTRO POBLADO BELLAVISTA, DISTRITO DE BELLAVISTA, PROVINCIA CONSTITUCIONAL DEL CALLAO, DEPARTAMENTO CALLAO
CUI N.º 2686507

ESPECIALISTA:

ELMER GUIDO BANDAN CAJAVILCA
INGENIERO CIVIL
Reg. CIP N° 365859

ESPECIALIDAD:

ARQUITECTURA

NOMBRE DEL PLANO:

PLANTA SECTOR

LAMINA:

A-04

FECHA:	ESCALA:
JUN. - 2025	1/250