



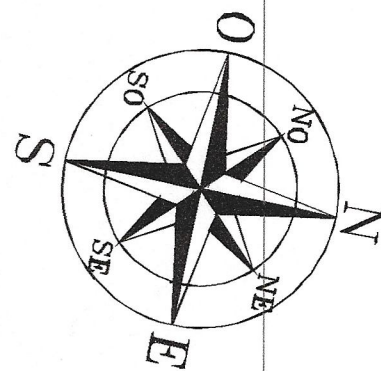

CA. 57

CA. 56

PLANTA LOSA DEPORTIVA
esc 1:100

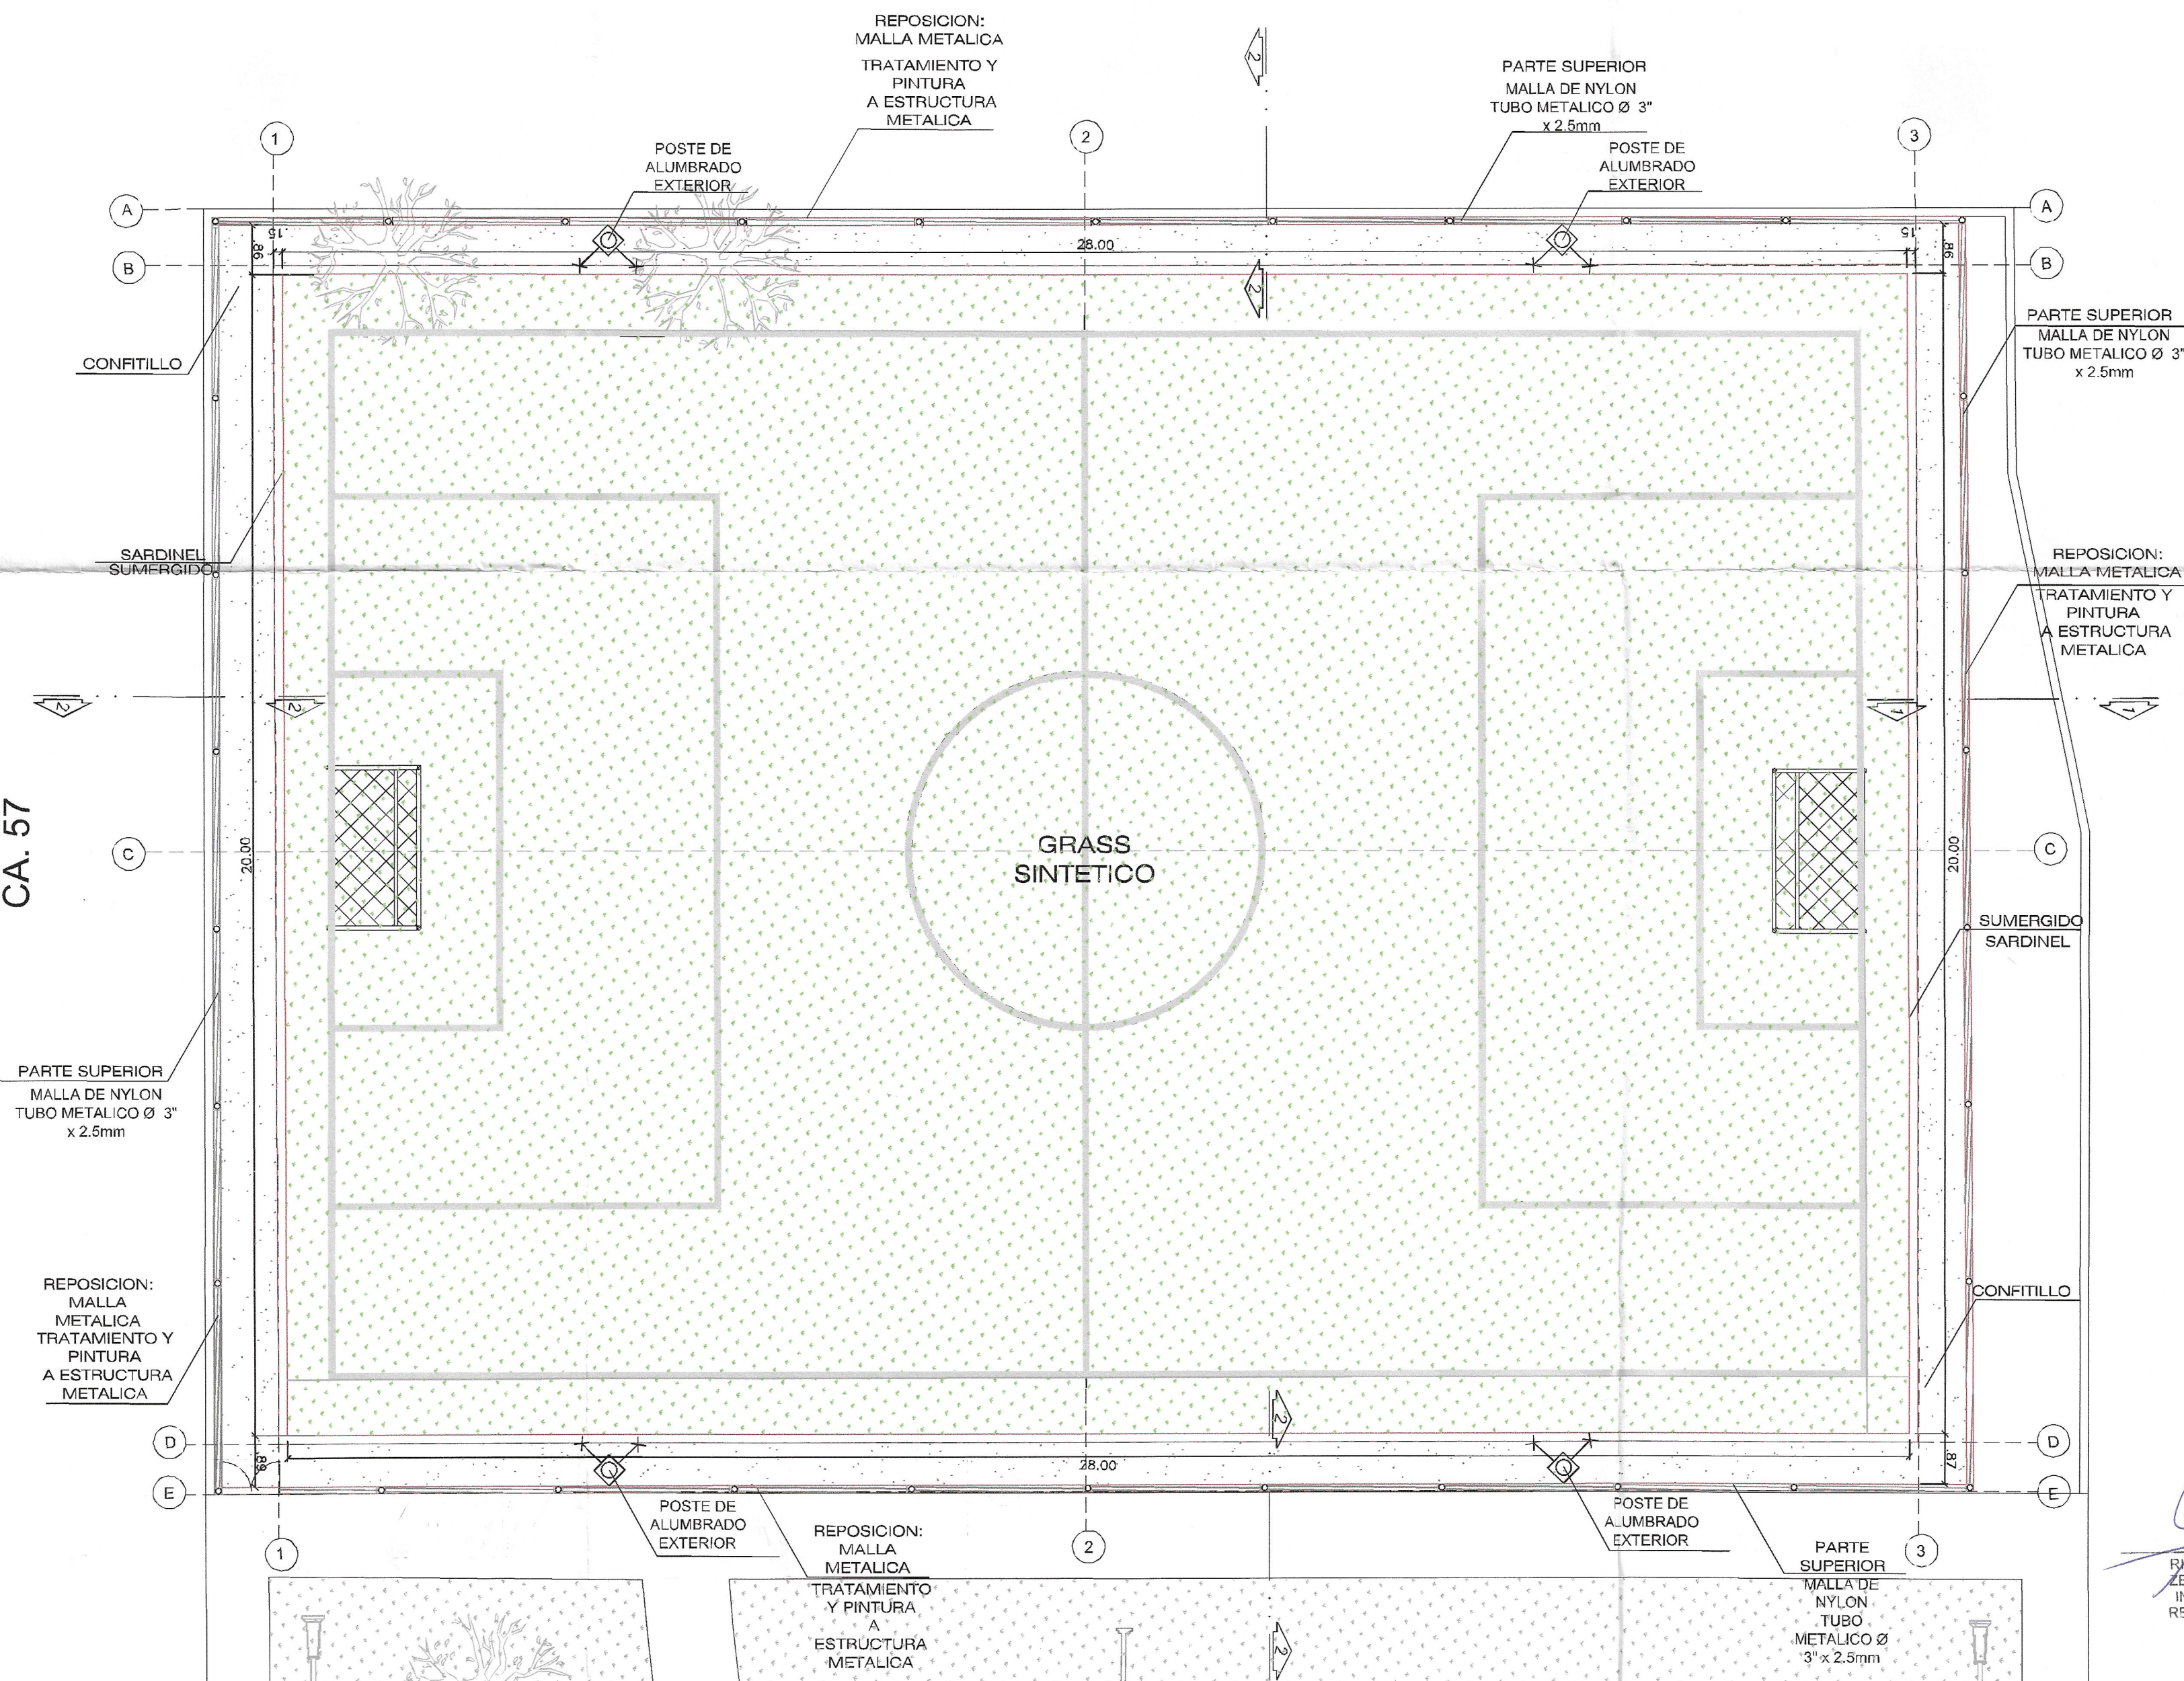

[Signature]
RICHARD WALTER ZEVALLOS FEJOO
INGENIERO CIVIL
REG. CIP Nº 224936



	PROYECTO DE INVERSIÓN:	RENOVACION DE CAMPO DEPORTIVO; EN EL(LA) CENTRO DEPORTIVO HEROES DEL CENEP, DE LA URB CIUDAD DEL PESCADOR, EN LA LOCALIDAD BELLAVISTA, DISTRITO DE BELLAVISTA, PROVINCIA CALLAO, DEPARTAMENTO CALLAO	
	PROPIETARIO:	MUNICIPALIDAD DISTRITAL DE BELLAVISTA	
	RESPONSABLE:	SUB GERENCIA DE OBRAS PUBLICAS, ESTUDIOS Y PROYECTOS	
PROYECTISTA:	ING. RICHARD WALTER ZEVALLOS FEJOO		LABOR:
LABOR:	CIP 224936		
ESCALA:	INDICADA		
	FECHA:	ABRIL 2022	

A-01