


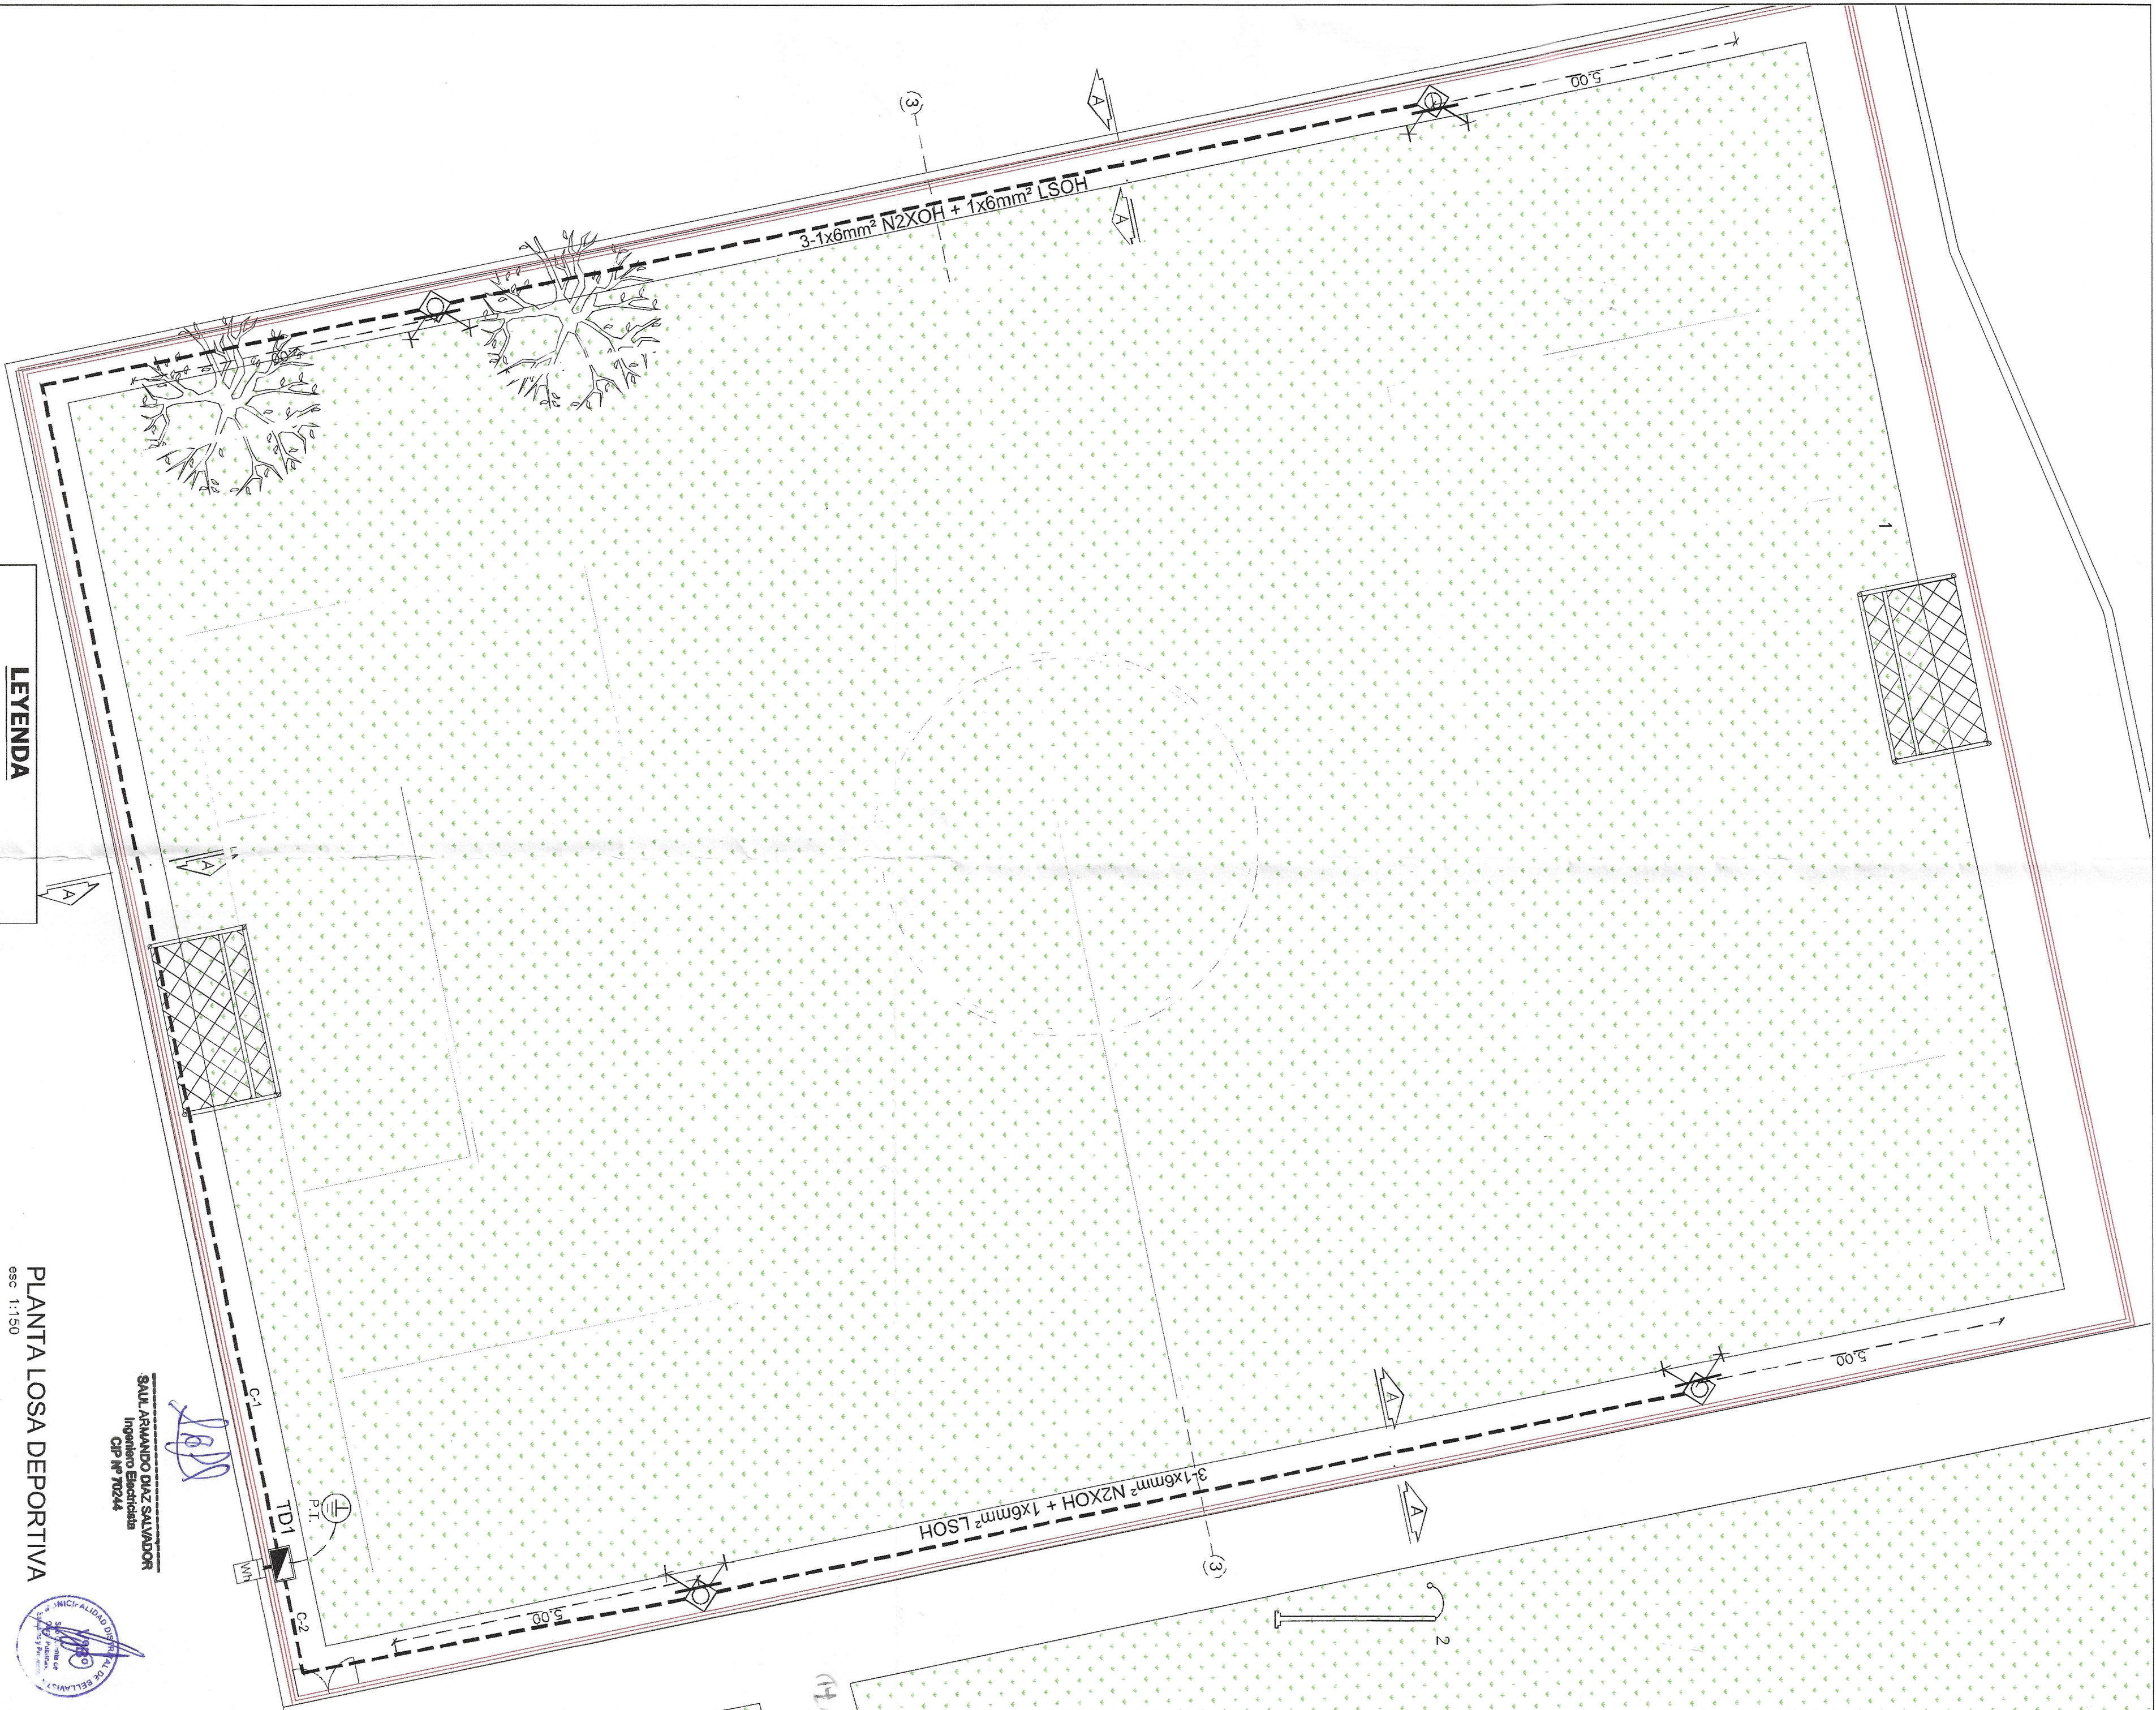

LEYENDA

SÍMBOLO	DESCRIPCIÓN
	TABLERO ELECTRICO DE DISTRIBUCION
	MEDIDOR DE ENERGIA ELECTRICA
	CABLE SUBTERRANEO
	POSTE DE ALUMBRADO CON 04 REFLECTORES
	SISTEMA DE PUESTA A TIERRA

PLANTA LOSA DEPORTIVA

esc 1:150

SAUL ARMANDO DIAZ SALVADOR
Ingeniero Electricista
CIP N° 70244

[Handwritten signature]



RENOVACION DE CAMPO DEPORTIVO: EN EL(A) HEROES DEL CENEPAL LA LOCALIDAD BELLAVISTA, DISTRITO DE BELLAVISTA, PROVINCIA CONSTITUCIONAL DEL CAJALAO, DEPARTAMENTO CAJALAO	
RENOVACION DE CAMPO DEPORTIVO, EN EL (LA) HEROES DEL CENEPAL	
MUNICIPALIDAD DISTRITAL DE BELLAVISTA	
SUB GERENCIA DE OBRAS PUBLICAS, ESTUDIOS Y PROYECTOS	
ING. SAUL A. DIAZ SALVADOR	
INSTALACIONES ELECTRICAS	
INDICADA	
ABRIL 2022	
IE-01	