


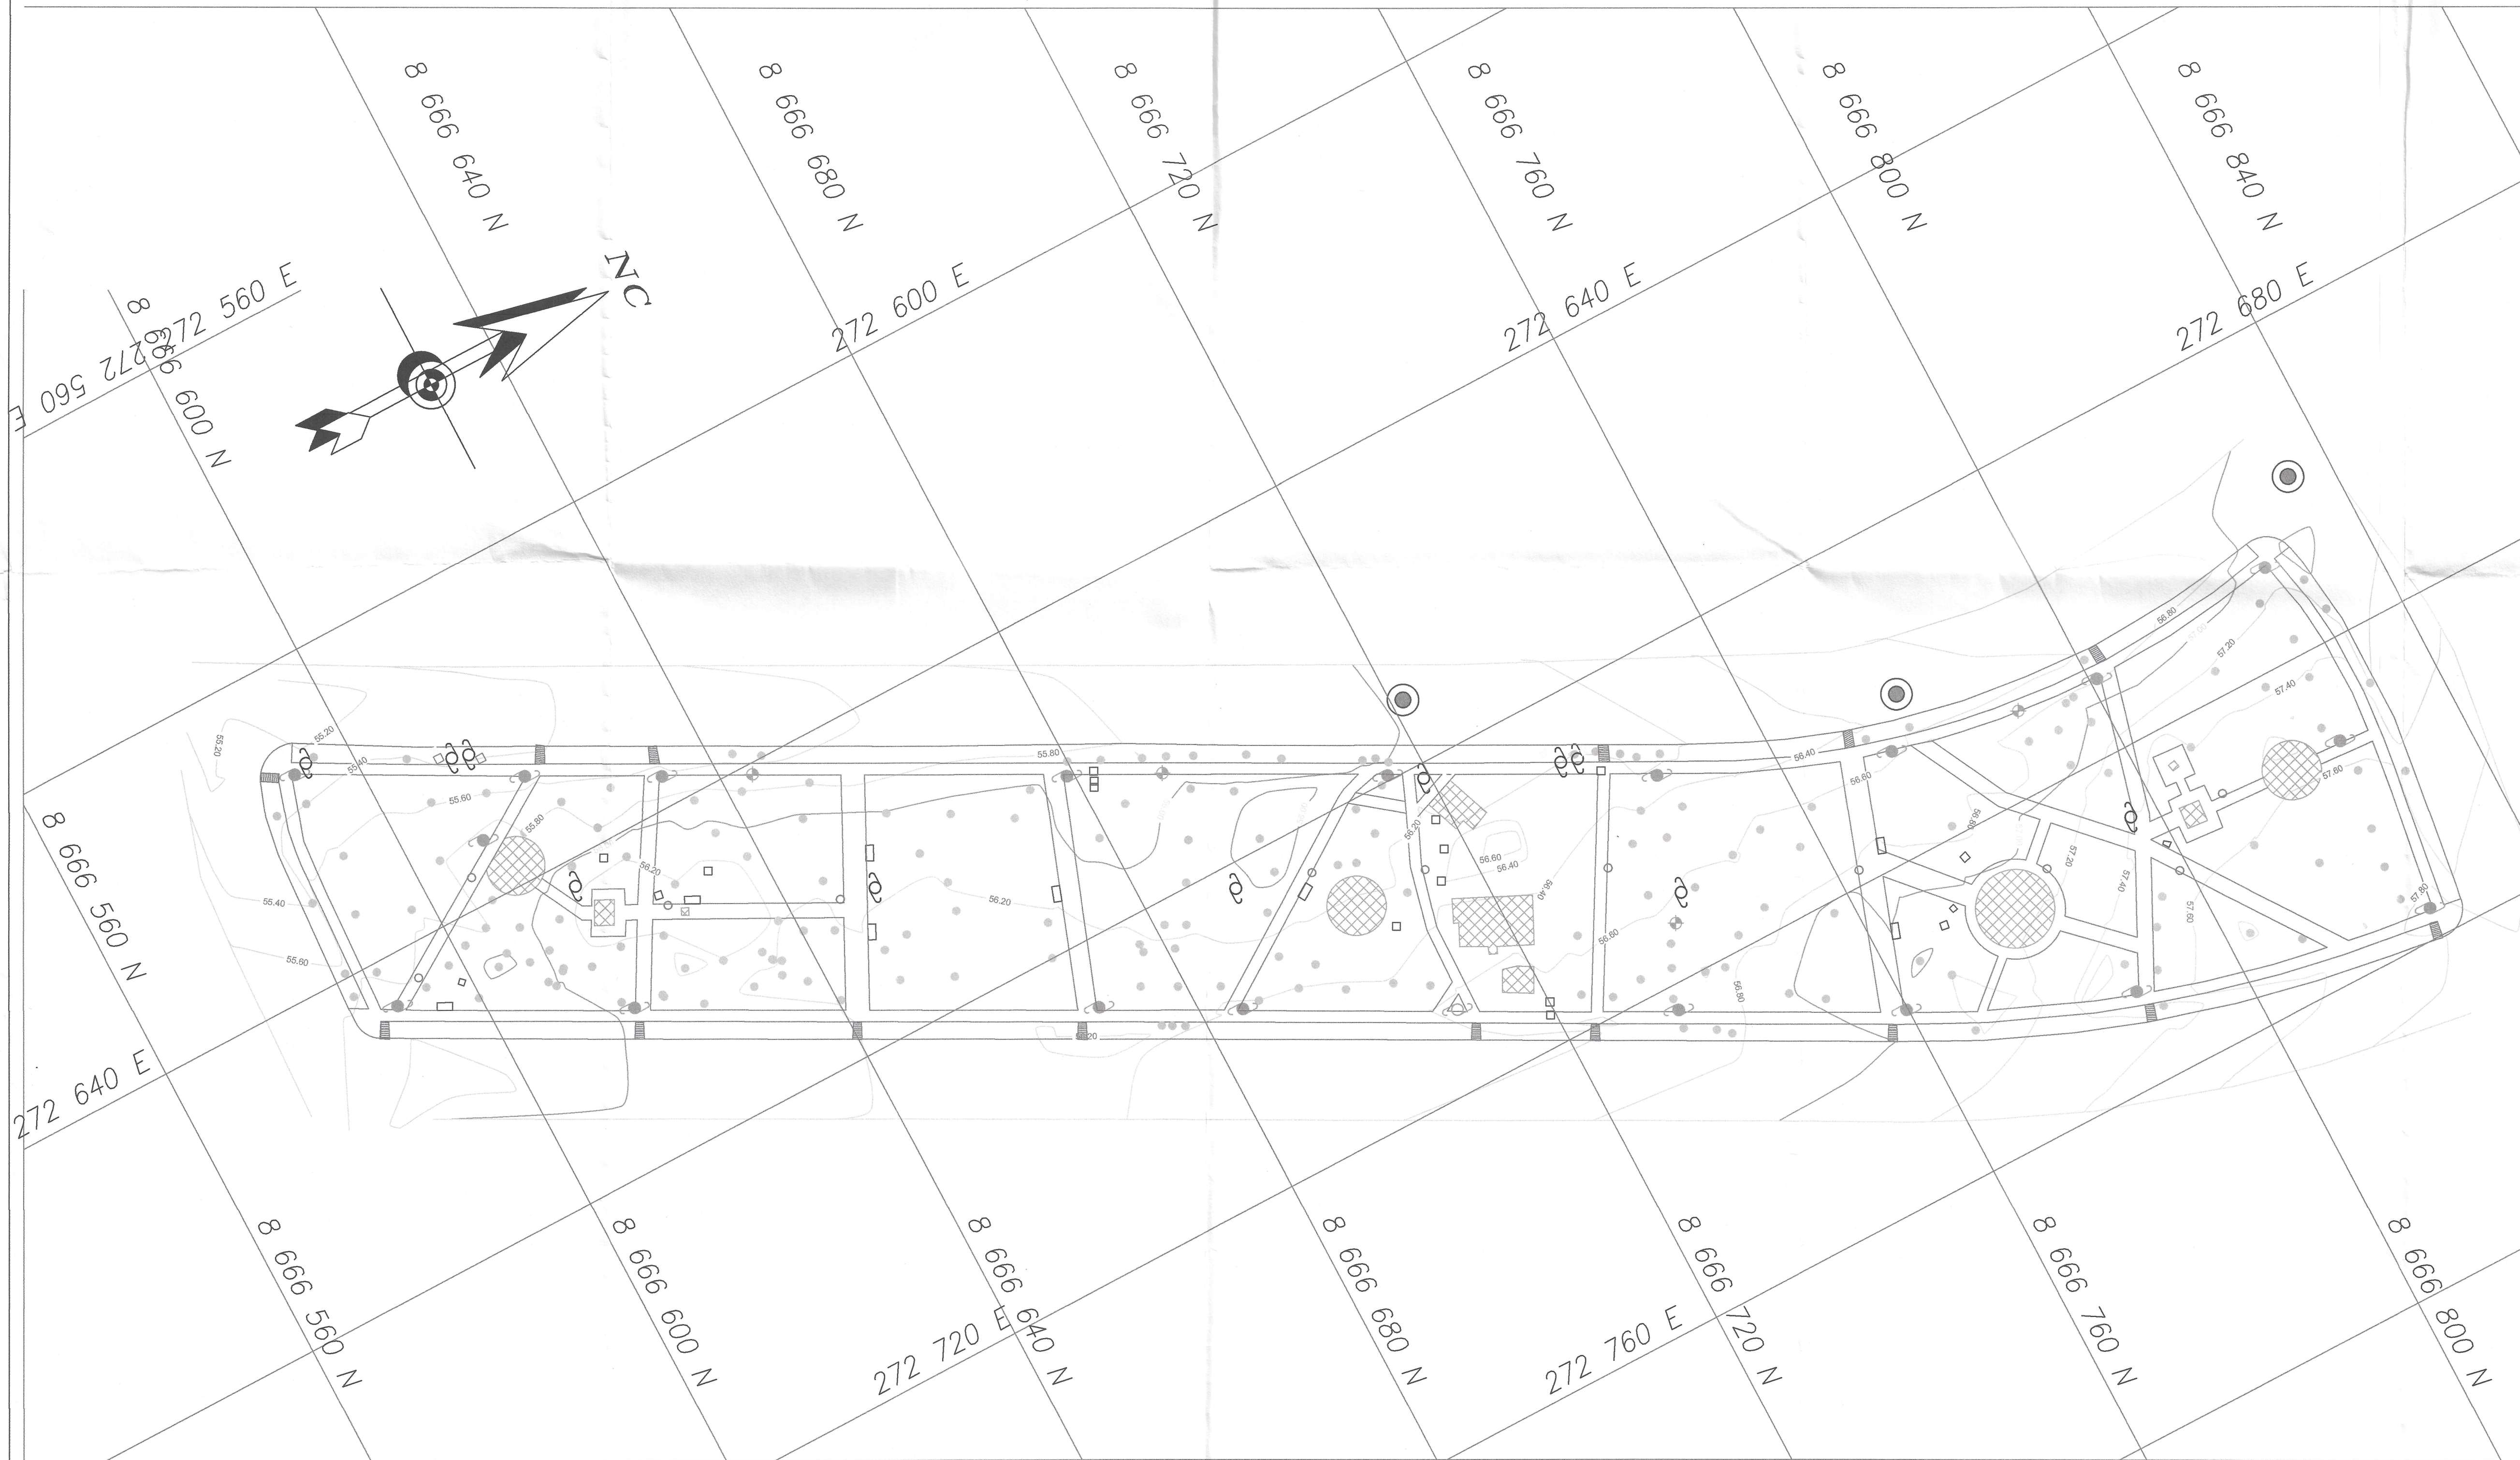


PLANTA
ESC 1/500

UBICACIÓN:
PARQUE HÉROES DEL PACÍFICO



PLANO:
**OPTIMIZACION DEL
PARQUE HÉROES DEL
PACIFICO**

**DISTRITO DE
BELLAVISTA**
**PROVINCIA
CONSTITUCIONAL DEL
CALLAO**

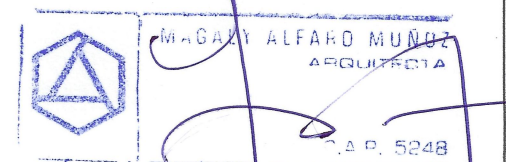

**SUBGERENCIA DE
OBRAS PÚBLICAS
ESTUDIOS Y PROYECTOS**
Ing. Walter Poma Mayorca

ENCARGADO:
**Arq. Magaly Alfaro Muñoz
C.A.P.º 5248**

PLANO:
**PLANO DE LEVANTAMIENTO
TOPOGRAFICO**
Esc: 1/500

FECHA:
DICIEMBRE 2021

A-01