



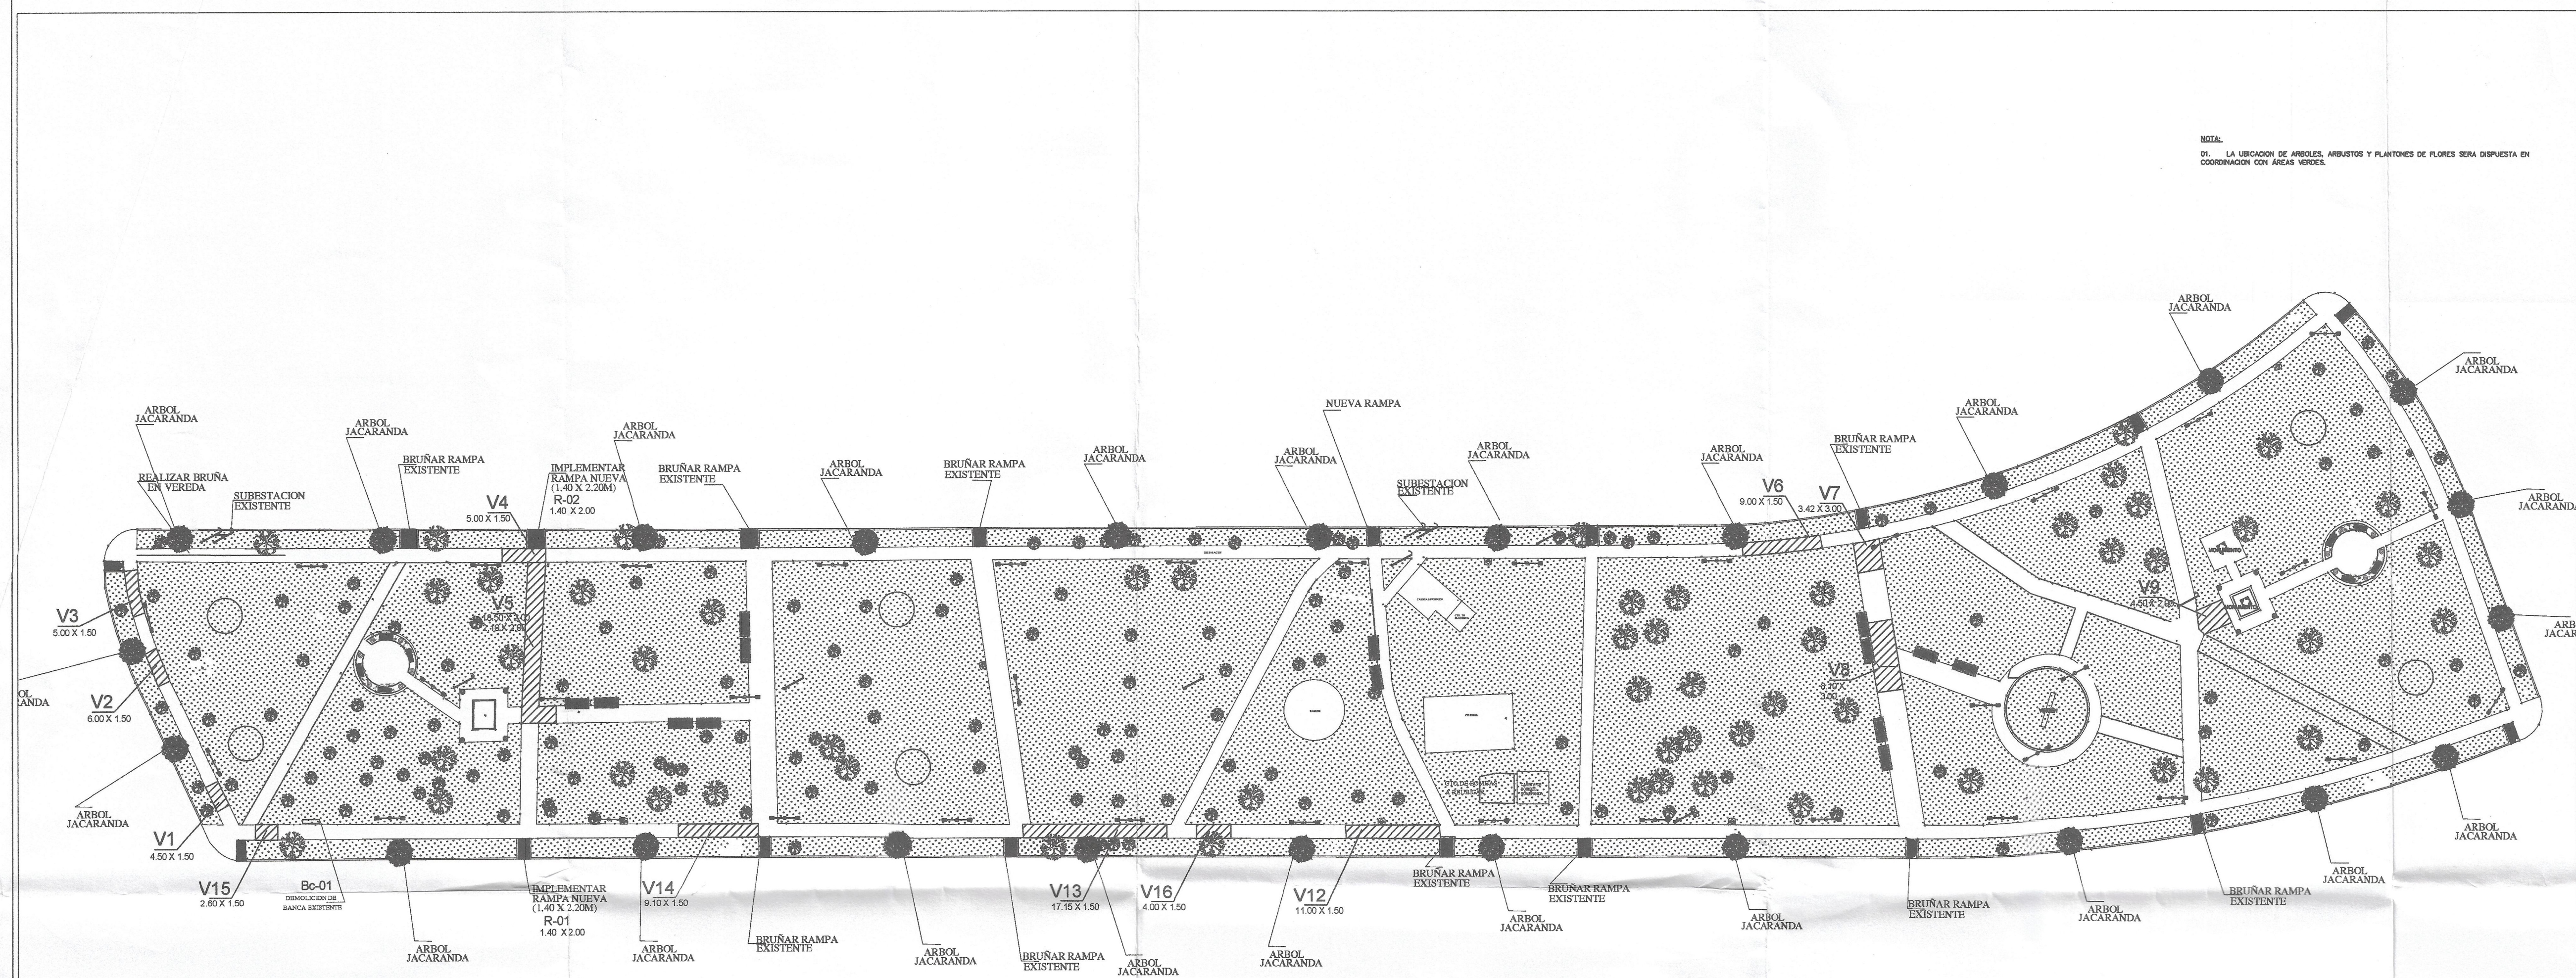

NOTA:
01. LA UBICACION DE ARBOLES, ARBUSTOS Y PLANTONES DE FLORES SERA DISPUESTA EN COORDINACION CON AREAS VERDES.

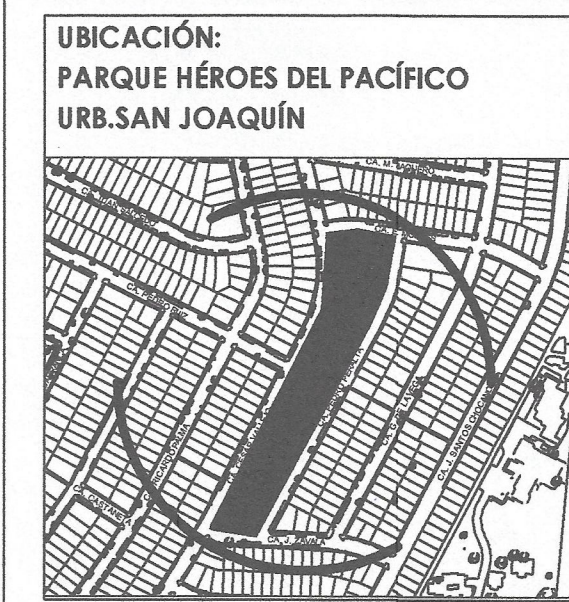

UBICACIÓN:
PARQUE HÉROES DEL PACÍFICO
URB. SAN JOAQUÍN

PROYECTO:
RENOVACIÓN DE VEREDA;
ADQUISICIÓN DE MOBILIARIO
URBANO; RENOVACIÓN ÁREAS
VERDES; EN EL (LA) PARQUE
HÉROES DEL PACÍFICO EN LA
LOCALIDAD BELLAVISTA -
DISTRITO DE BELLAVISTA -
PROVINCIA DE PROVINCIA
CONSTITUCIONAL DEL
CALLAO - DEPARTAMENTO DE
CALLAO.

ALCALDE DE BELLAVISTA
DR. DANIEL JUAN
MALPARTIDA FILIO

**GERENCIA DE
DESARROLLO URBANO**
ING. ERWIN
ALEXANDER QUISPE
ROBLES

**SUBGERENCIA DE
OBRAS PÚBLICAS**
ESTUDIOS Y PROYECTOS
Ing. Walter Christian
Poma Mayorca

ELABORADO:
HCA S.A.C. Contratistas Generales
Arq. Catherina M. Centeno Palomares.
C.A.P. N° 16166

**PLANO ARQUITECTURA
GENERAL**

MAYO - 2022

AG-01

LEYENDA

- VEREDA DE CONCRETO A REPARAR
- CÉSPED
- LUMINARIAS LED.
- BANCAS PROYECTADAS
- POSTE DE LUZ
- ARBOL JACARANDA PROYECTADO
- PERGOLA CON BANCA.
- TACHO PROYECTADOS.
- CASETA DE BOMBEO PROYECTADA

VEREDAS PROYECTADAS			
	ANCHO	LARGO	M2
V1	150	4.50	6.75
V2	150	6.00	9.00
V3	150	5.00	7.50
V4	150	5.00	7.50
V5	2.00	18.50	37.00
	2.00	2.10	4.20
V6	150	9.00	13.50
V7	3.00	3.42	10.26
V8	3.00	8.10	24.30
V9	2.90	4.50	13.05
V10	0.00	0.00	0.00
V11	0.00	0.00	0.00
V12	150	11.00	16.50
V13	150	17.15	25.73
V14	150	9.10	13.65
V15	150	2.60	3.90
V16	150	4.00	6.00
V17	0.00	0.00	0.00
TOTAL (M2)			198.84

DEMOLICION
BANCAS DE CONCRETO

Bc-01	Bc-05
Bc-02	Bc-06
Bc-03	Bc-07
Bc-04	

**RAMPA PARA
DISCAPACITADO**

R-01	1.40 X 2.20M
R-02	1.40 X 2.20M

RIEGO TECNIFICADO PROYECTADO

COLOCACION DE SISTEMA DE RIEGO	819.88	ML
INSTALACION DE ASPERSORES SECTORIALES	67.00	UND
DE 1/2" RIEGO POR GOTEIO	600.00	ML

TOTAL LUMINARIAS LED

	C1	C2	C3	TOTAL
POSTES	11 UND	12 UND	14 UND	37 UND
LUMINARIAS	22 UND	24 UND	24 UND	74 UND

ARBOL JACARANDA

CA. Cesar Vallejo	10.0	UND
CA. Montes	3.0	UND
CA. Pedro Peralta	10.0	UND
CA. J. Zavala	2.0	UND
TOTAL	25.0	UND

BANCAS PROYECTADAS

BANCAS DE CONCRETO Y MADERA	14.0	UND
TOTAL	14.0	UND

**PERGOLAS PROYECTADAS
(SOL Y SOMBRA)**

PERGOLAS DE MADERA	14.0	UND.
TOTAL	14.0	UND.



HCA S.A.C.
Contratistas Generales