


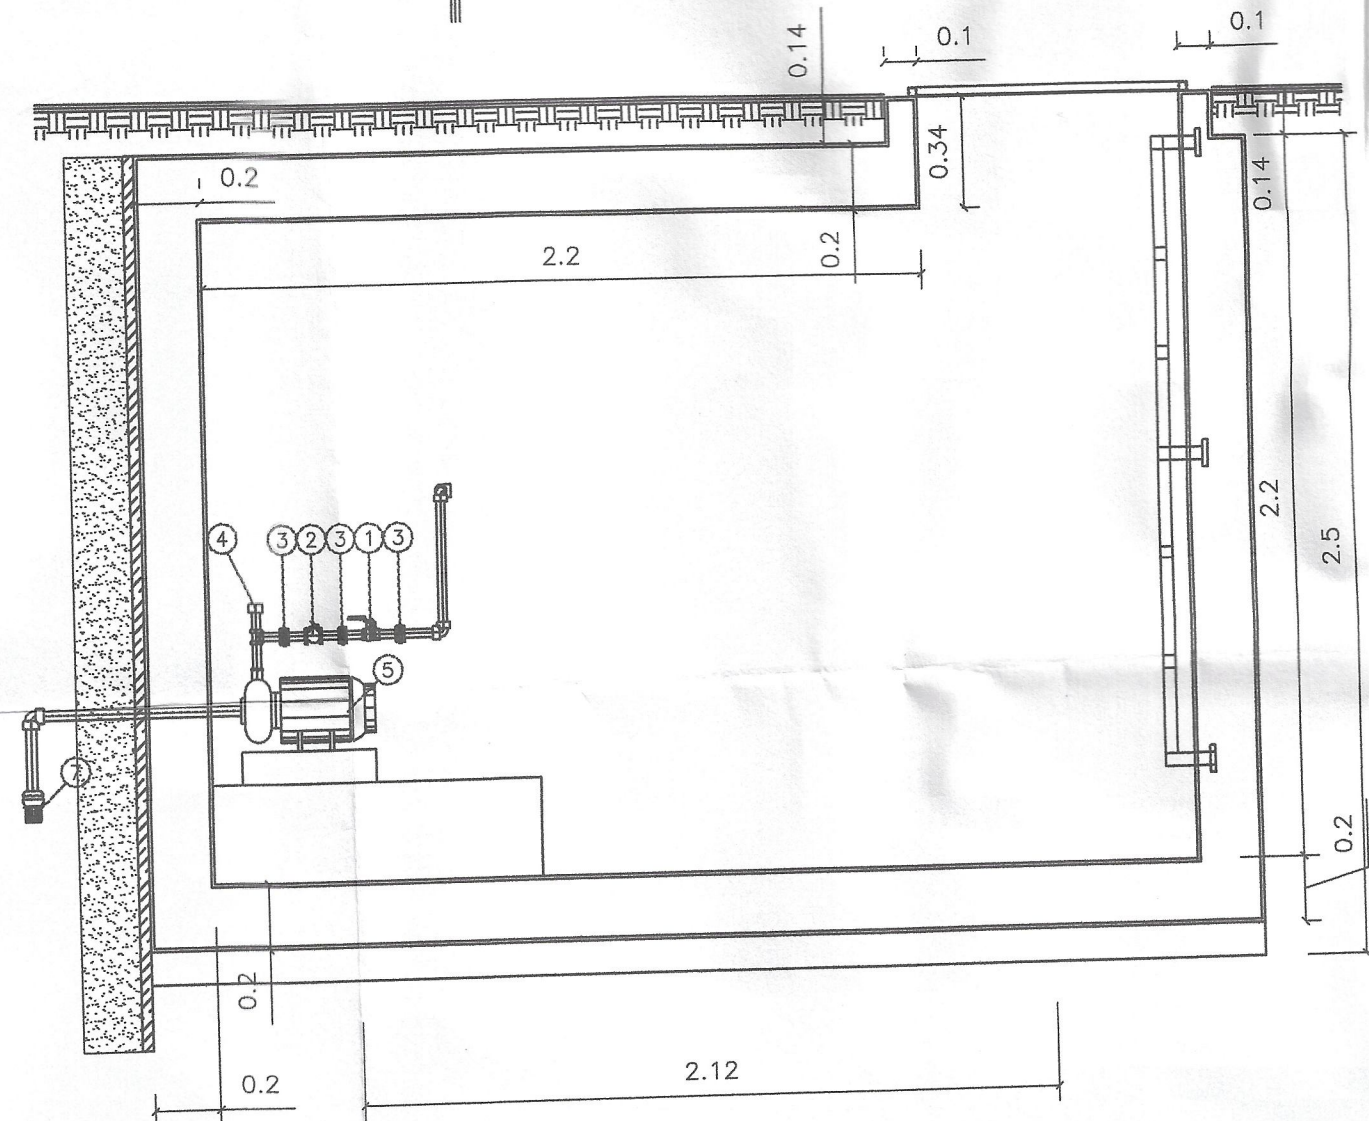


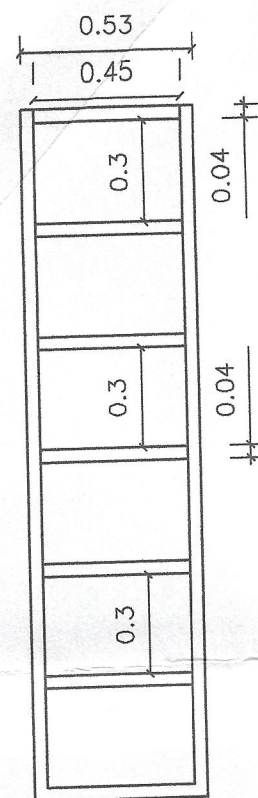


CORTE A-A
ESC.1:25

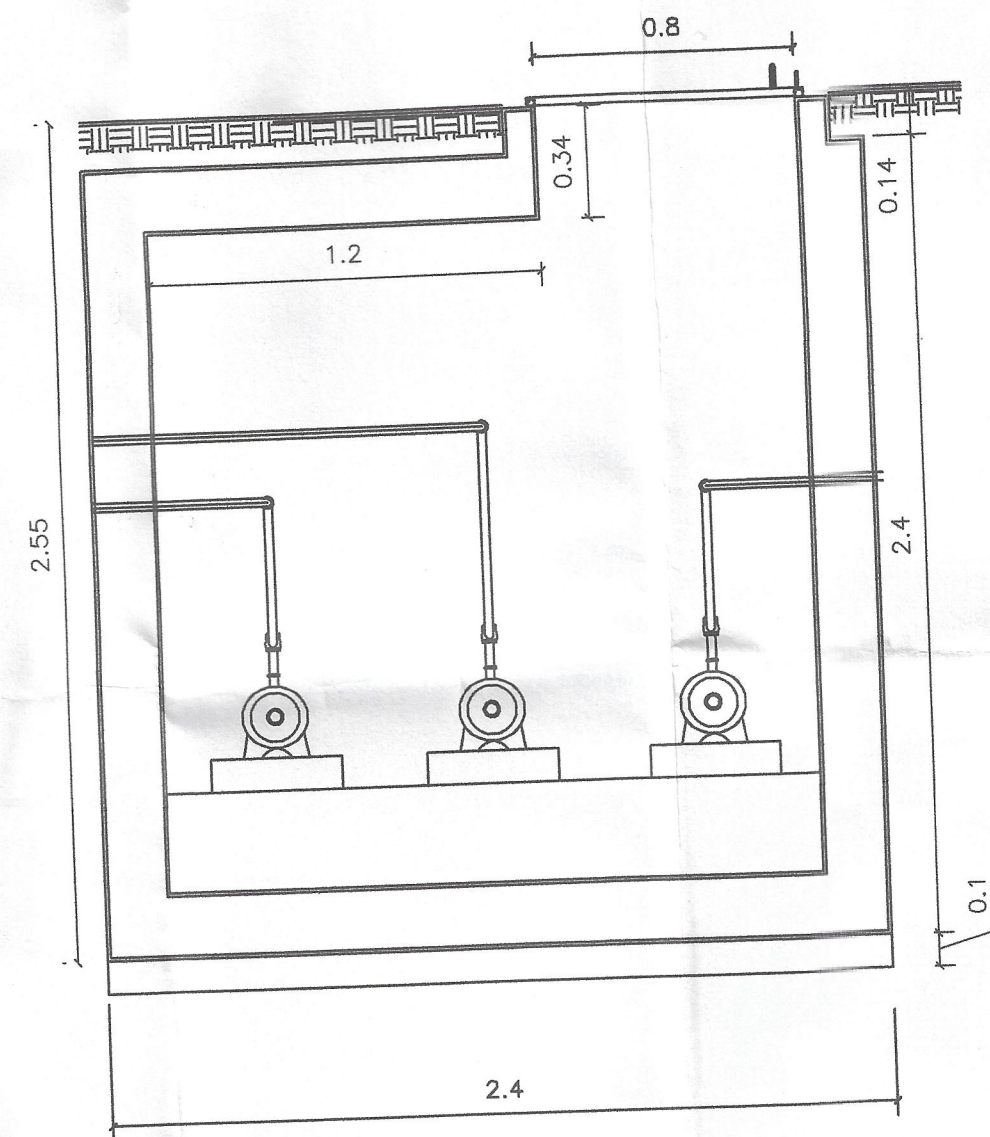


CORTE B-B
ESC.1:25

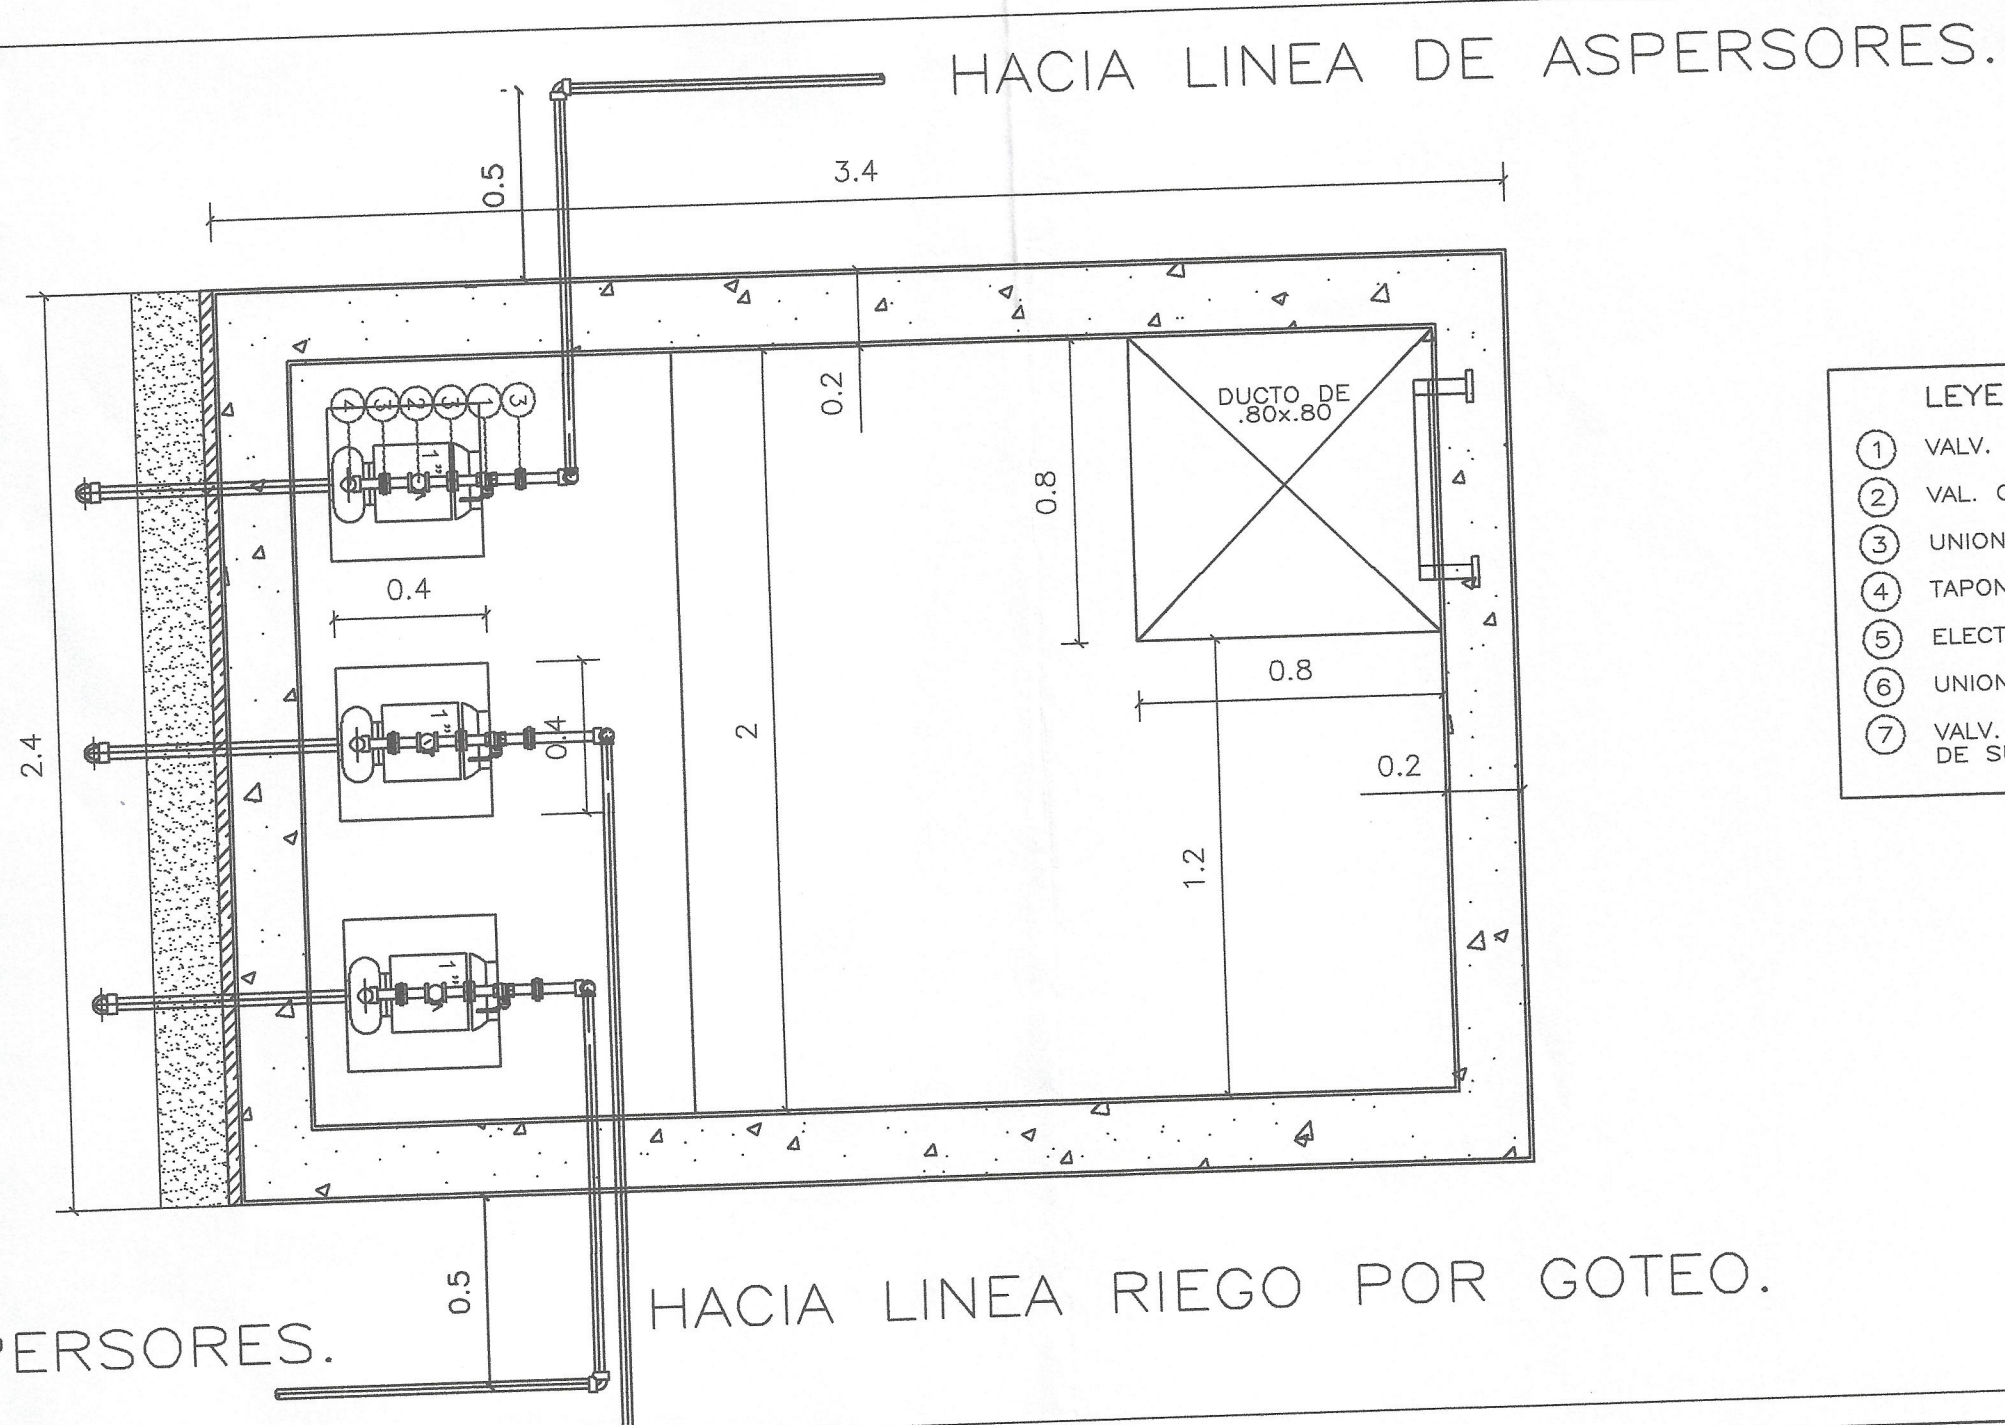


- LEYENDA
- ① VALV. COMP. Ø1"
 - ② VAL. CHECK Ø1"
 - ③ UNION UNIVERSAL Ø1"
 - ④ TAPON DE CEBADO Ø1"
 - ⑤ ELECTROBOMBA
 - ⑥ UNION UNIVERSAL Ø1.1/4"
 - ⑦ VALV. DE PIE+CANASTILLA DE SUCCION Ø1.1/4"

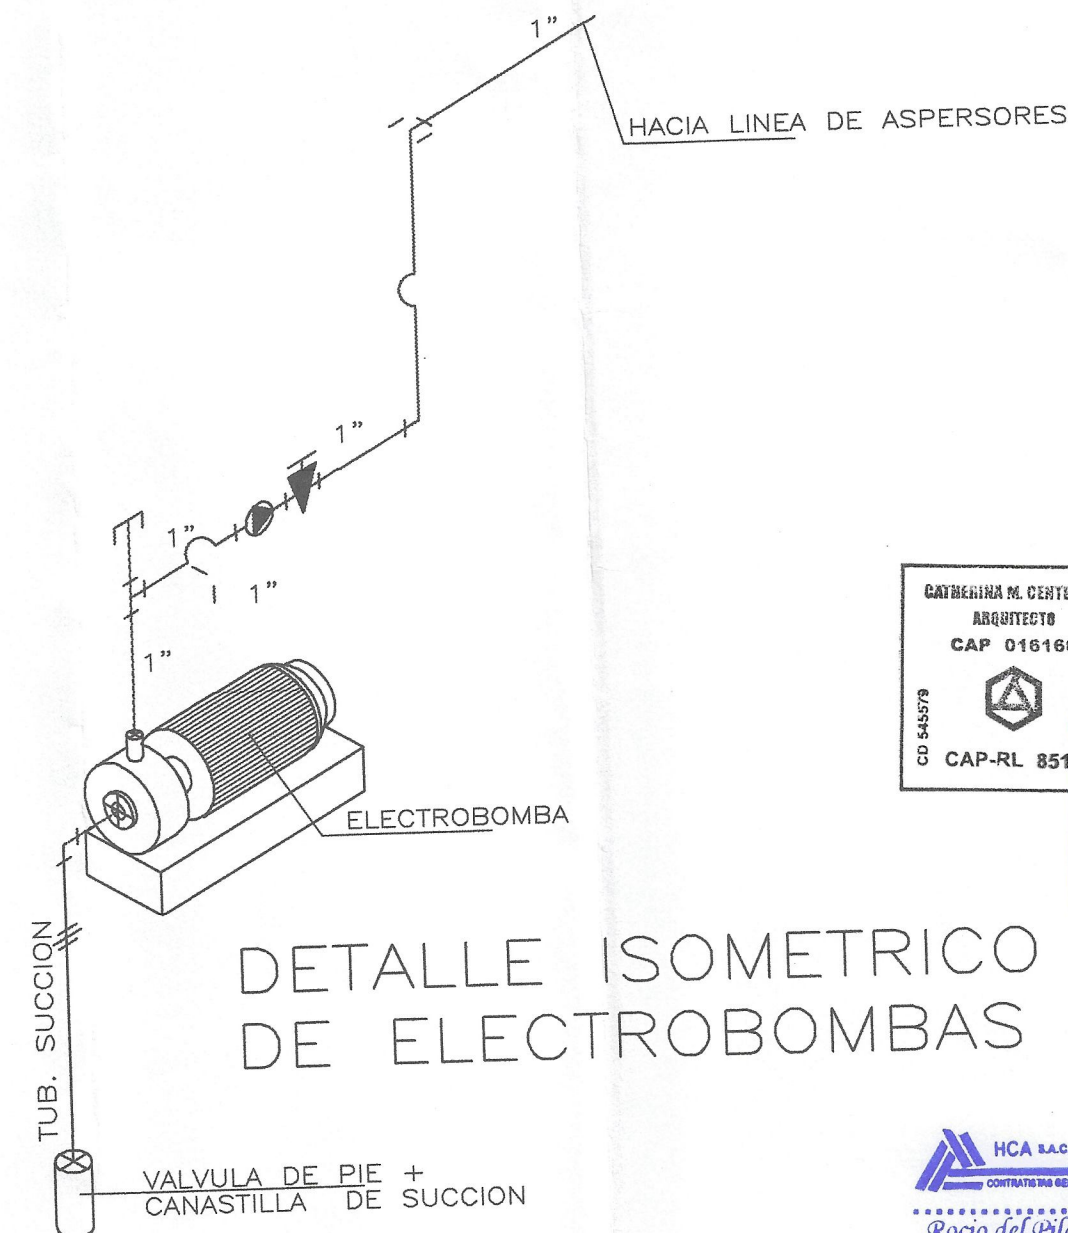

DETALLE ISOMETRICO
DE ELECTROBOMBAS

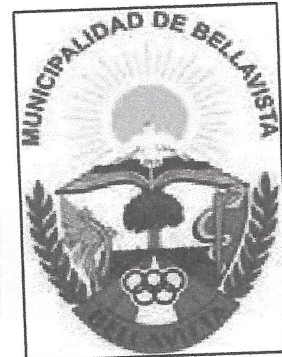

UBICACIÓN:
PARQUE HÉROES DEL PACÍFICO
URB. SAN JOAQUÍN

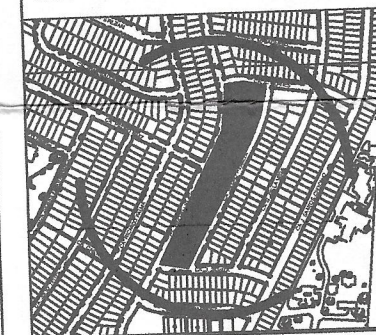

PROYECTO:
RENOVACIÓN DE VEREDA;
ADQUISICIÓN DE MOBILIARIO
URBANO; RENOVACIÓN ÁREAS
VERDES; EN EL (LA) PARQUE
HÉROES DEL PACÍFICO EN LA
LOCALIDAD BELLAVISTA,
DISTRITO DE BELLAVISTA -
PROVINCIA DE PROVINCIA
CONSTITUCIONAL DEL
CALLAO - DEPARTAMENTO DE
CALLAO.

ALCALDE DE BELLAVISTA
DR. DANIEL JUAN
MALPARTIDA FILIO

GERENCIA DE
DESARROLLO URBANO
ING. ERWIN
ALEXANDER QUISPE
ROBLES

SUBGERENCIA DE
OBRAS PÚBLICAS
ESTUDIOS Y PROYECTOS
Ing. Walter Christian
Poma Mayorca

ELABORADO:
HCA S.A.C. Contratas Generales
Arq. Catherina M. Centeno Palomares.
C.A.P. N° 16166

PLANO:
CASETA DE BOMBEO
Esc. 1/4

FECHA:
MAYO - 2022

CB-01