



SUBESTACION
EXISTENTE

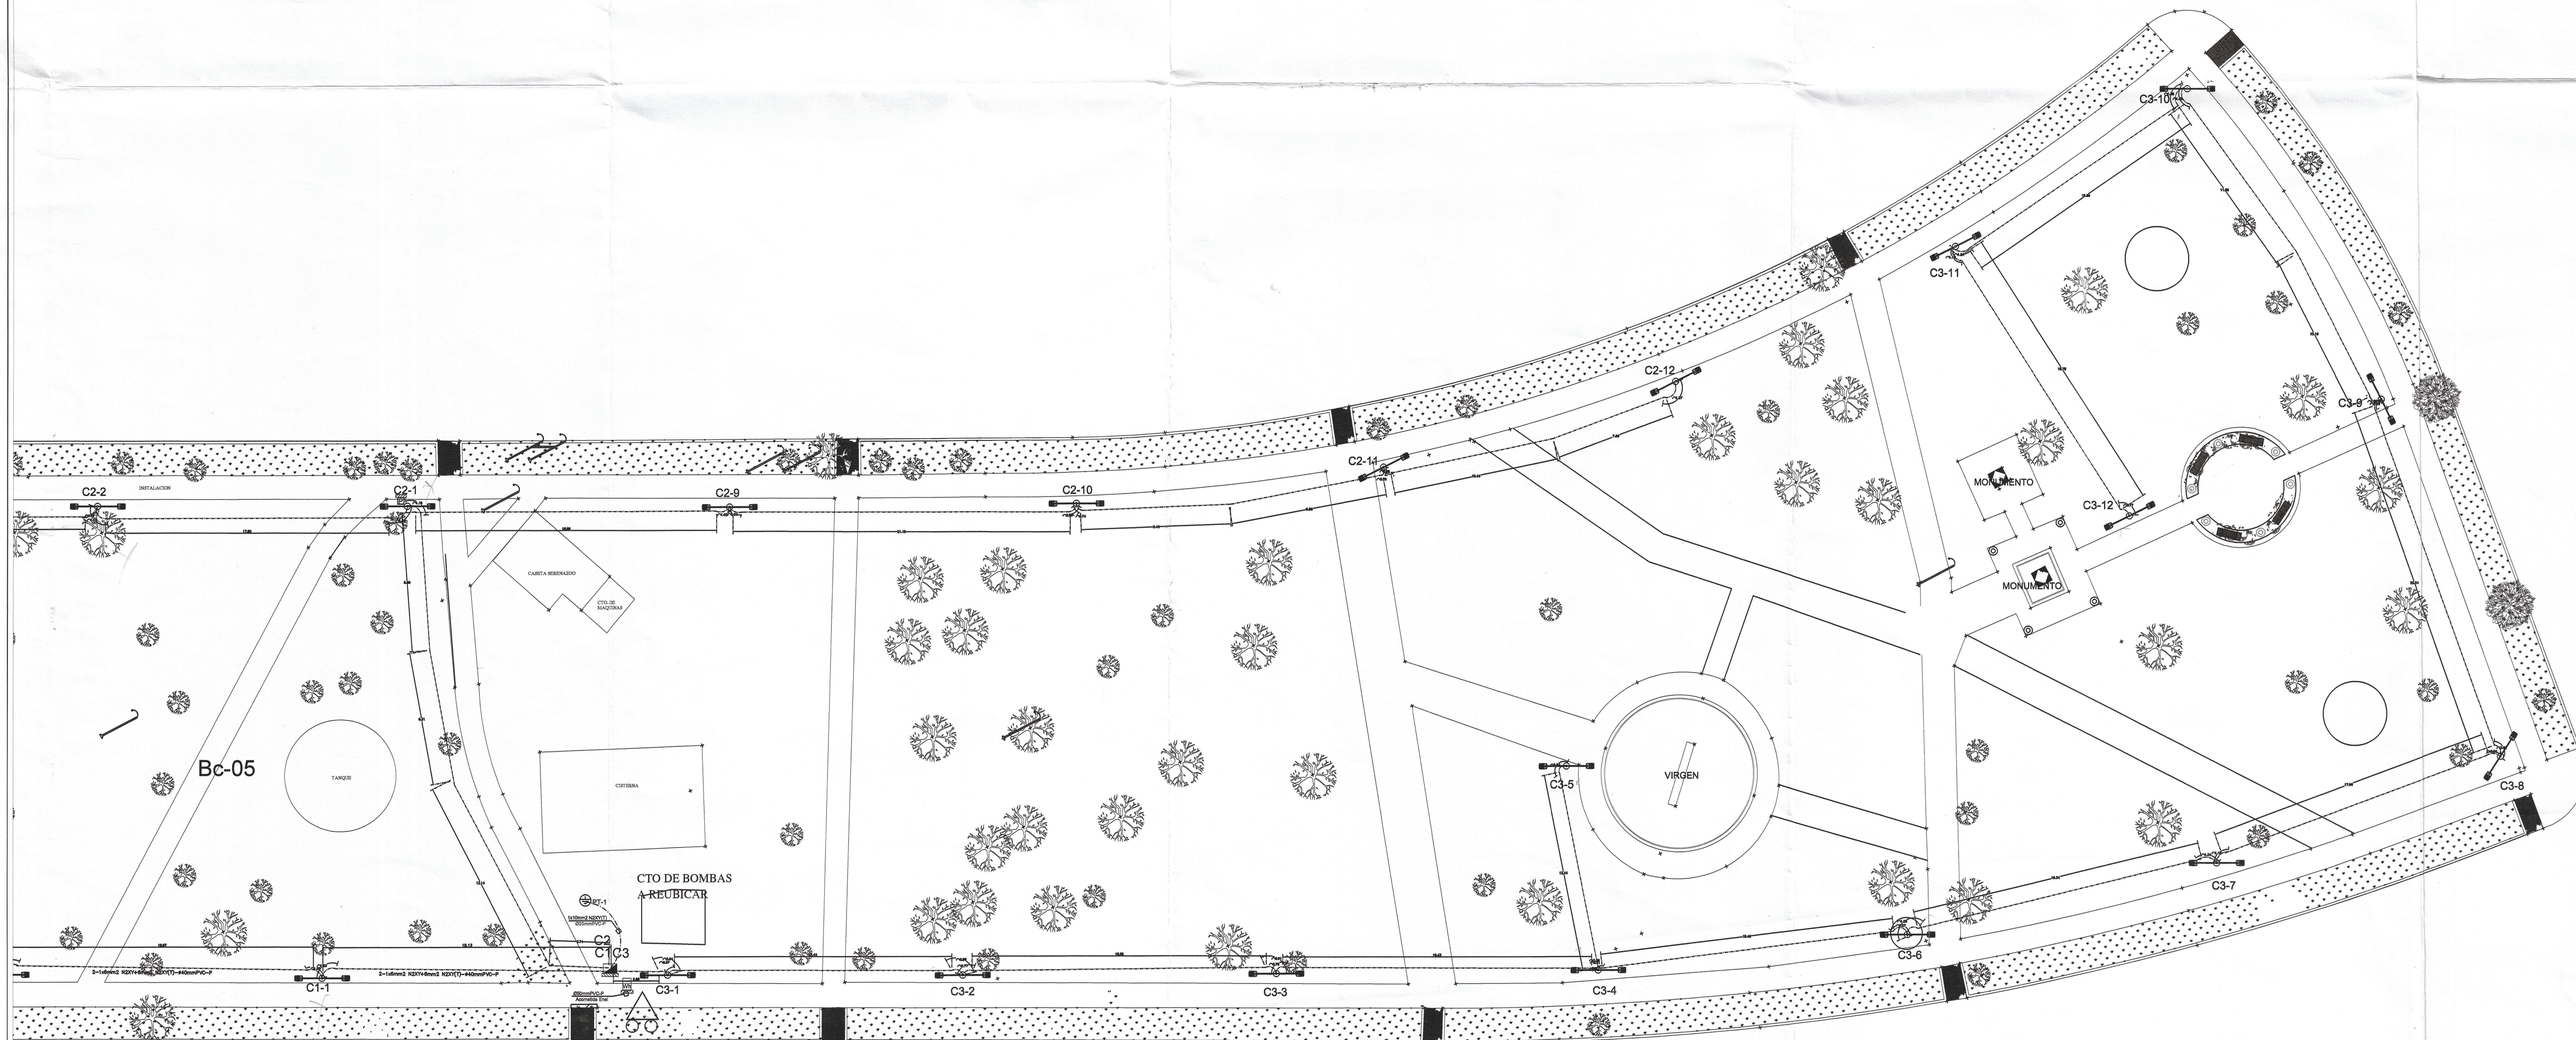

UBICACIÓN:
PARQUE HÉROES DEL PACÍFICO
URB. SAN JOAQUÍN

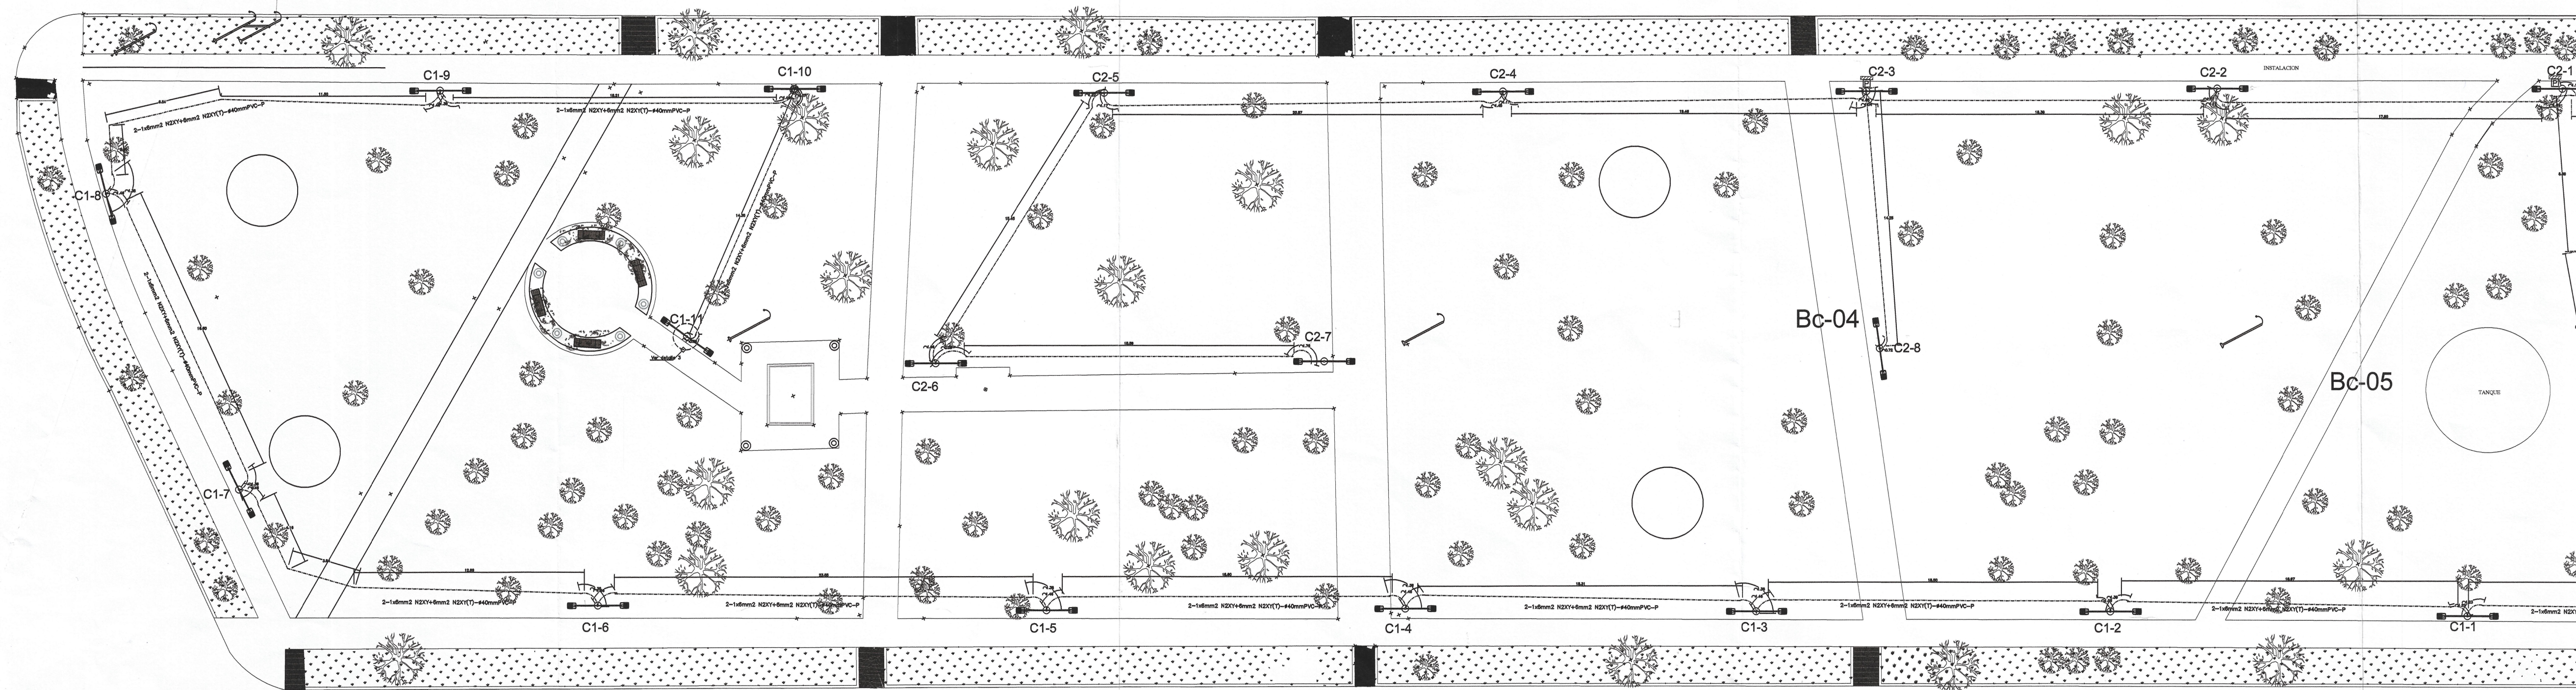

PROYECTO:
RENOVACION DE VEREDA;
ADQUISICIÓN DE MOBILIARIO
URBANO; RENOVACIÓN ÁREAS
VERDES; EN EL (LA) PARQUE
HÉROES DEL PACÍFICO EN LA
LOCALIDAD BELLAVISTA,
DISTRITO DE BELLAVISTA -
PROVINCIA DE PROVINCIA
CONSTITUCIONAL DEL
CALLAO - DEPARTAMENTO DE
CALLAO.

ALCALDE DE BELLAVISTA
DR. DANIEL JUAN
MALPARTIDA FILIO

GERENCIA DE
DESARROLLO URBANO

ING. ERWIN
ALEXANDER QUISPE
ROBLES

SUBGERENCIA DE
OBRAS PÚBLICAS
ESTUDIOS Y PROYECTOS
Ing. Walter Christian
Poma Mayorca

ELABORADO:
HCA S.A.C. Contratistas Generales
Arq. Catherina M. Centeno Palomares.
C.A.P. N° 16166

PLANO - INSTALACIONES
ELECTRICAS

MAYO - 2022

IE-01