


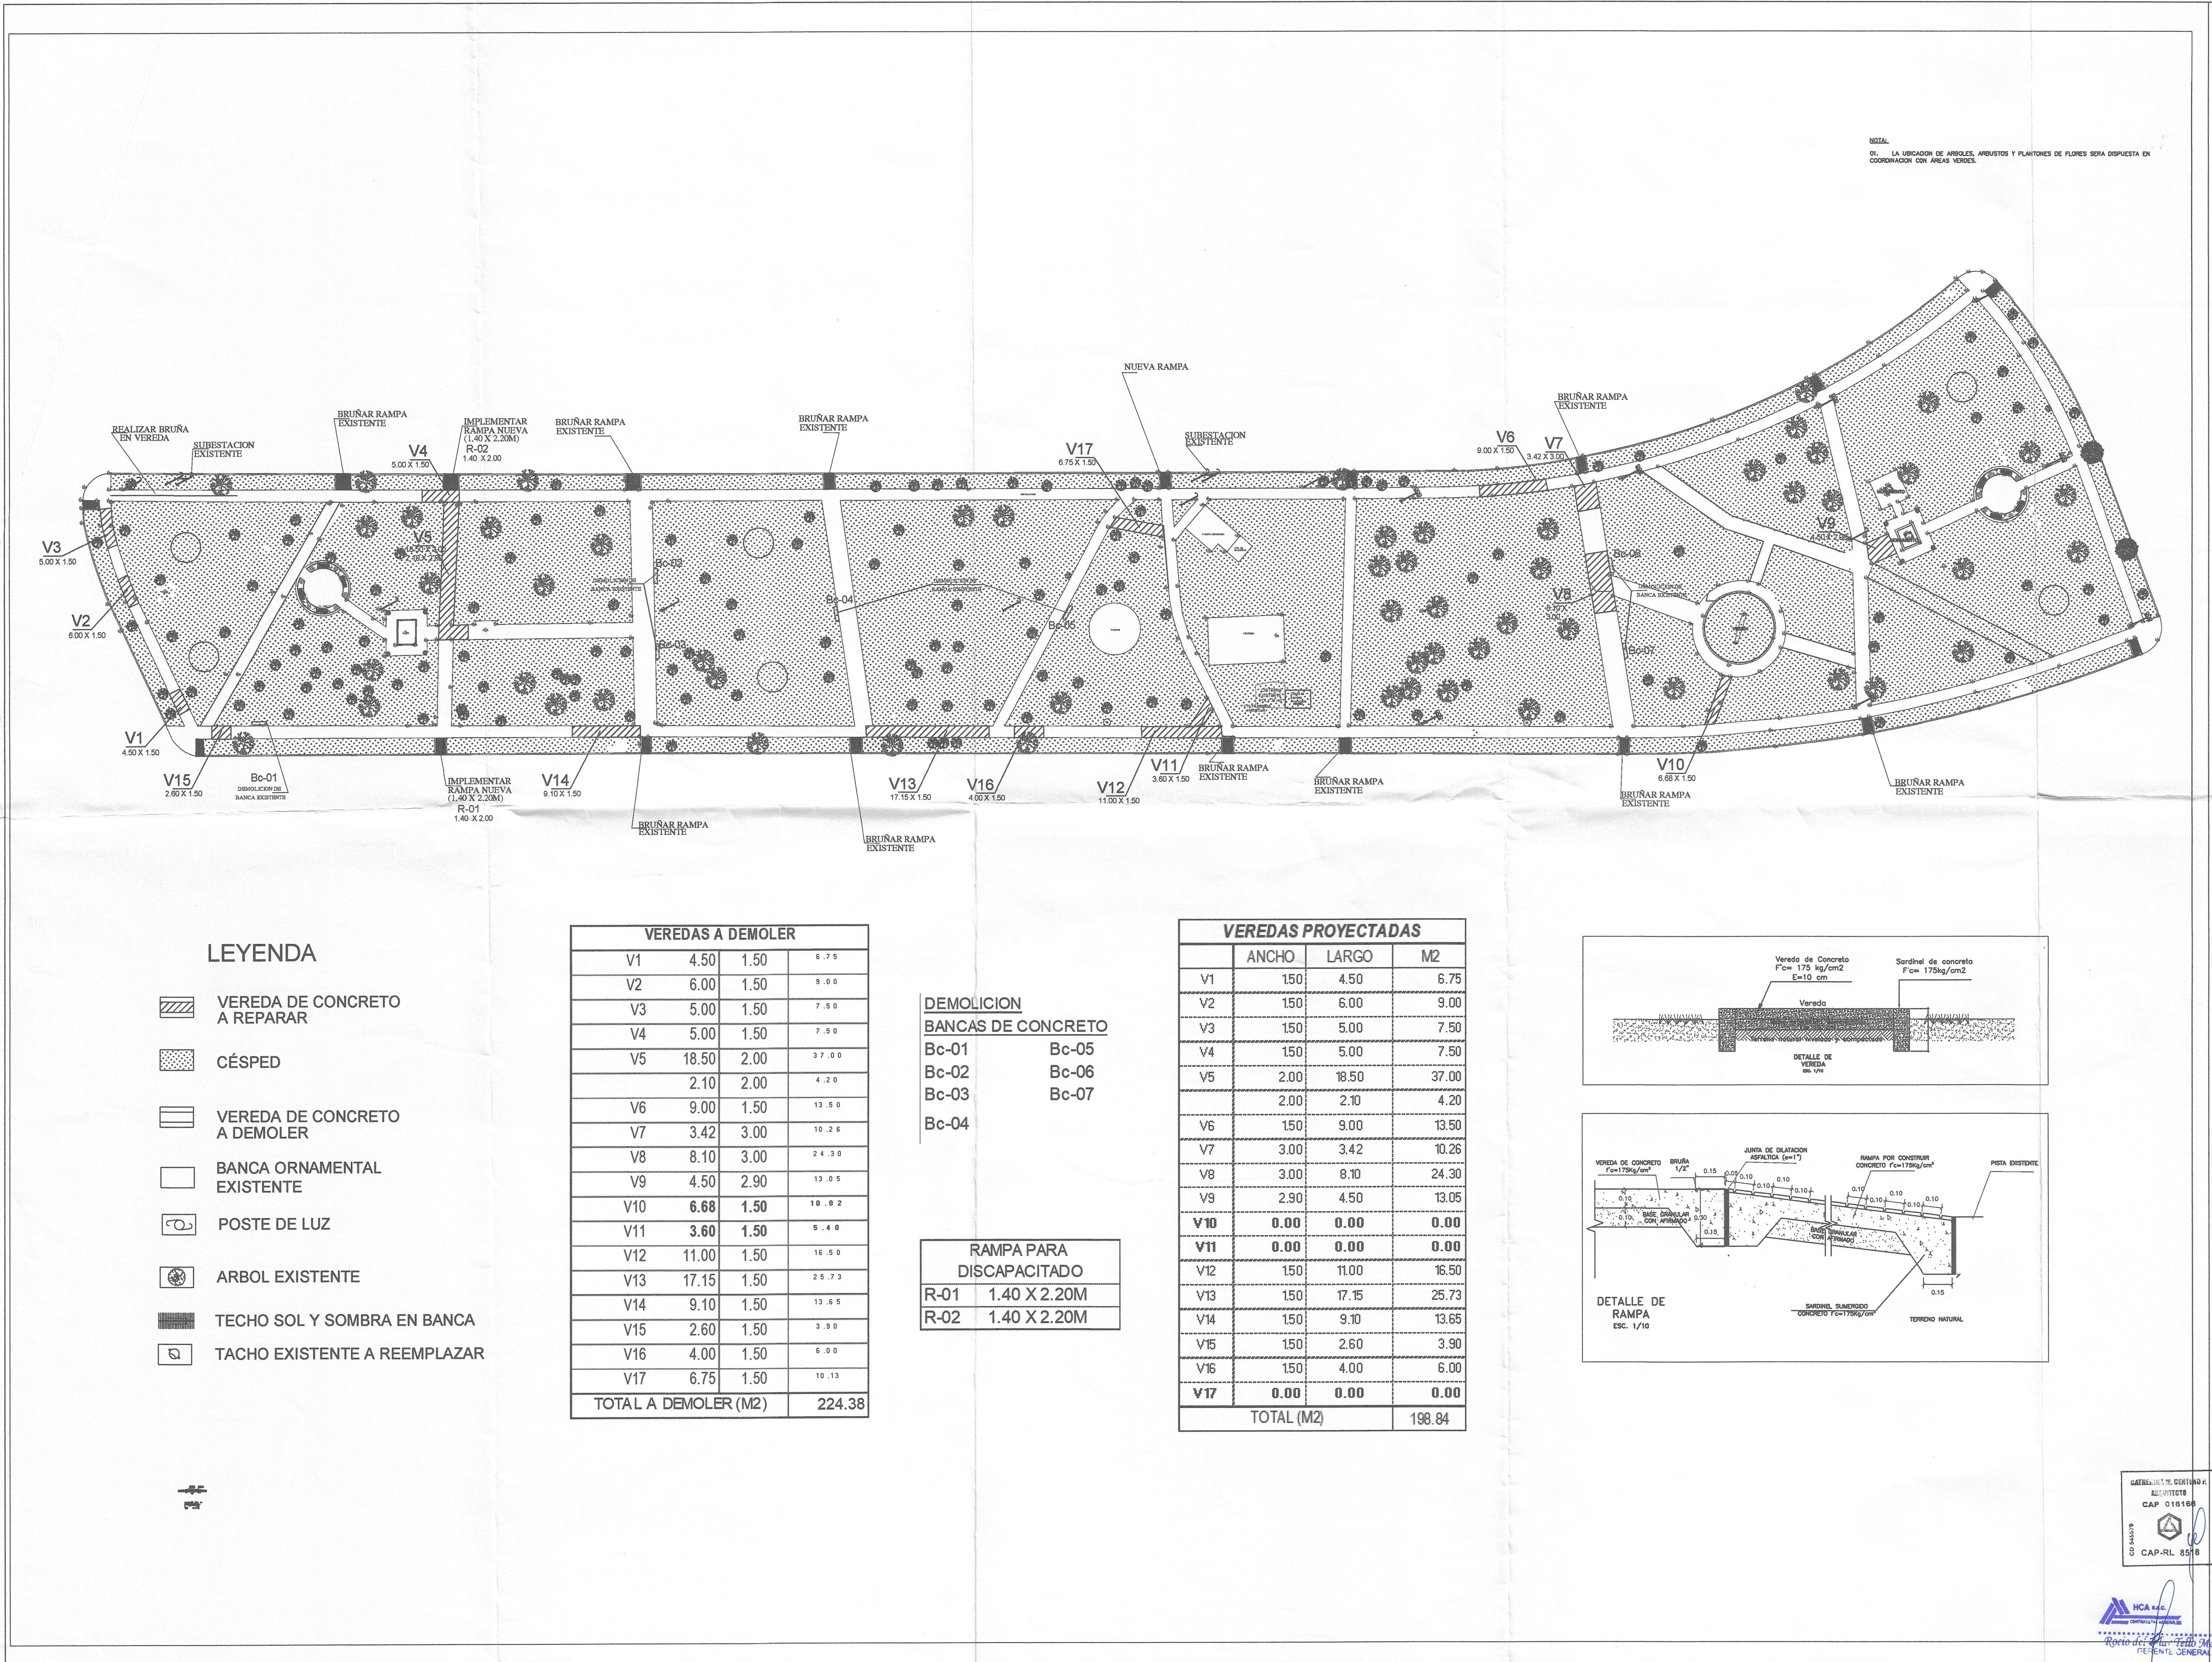

NOTA:
01. LA UBICACION DE ARBOLES, ARBUSTOS Y PLANTONES DE FLORES SERA DISPUESTA EN COORDINACION CON AREAS VERDES.



UBICACIÓN:
PARQUE HÉROES DEL PACÍFICO
URB.SAN JOAQUÍN



PROYECTO:
RENOVACION DE VEREDA;
ADQUISICIÓN DE MOBILIARIO
URBANO; RENOVACIÓN ÁREAS
VERDES; EN EL (LA) PARQUE
HÉROES DEL PACÍFICO EN LA
LOCALIDAD BELLAVISTA -
PROVINCIA DE PROVINCIA
CONSTITUCIONAL DEL
CALLAO - DEPARTAMENTO DE
CALLAO.

ALCALDE DE BELLAVISTA
DR. DANIEL JUAN
MALPARTIDA FILIO

GERENCIA DE
DESARROLLO URBANO
ING. ERWIN
ALEXANDER QUISPE
ROBLES

SUBGERENCIA DE
OBRAS PÚBLICAS
ESTUDIOS Y PROYECTOS
Ing. Walter Christian
Poma Mayorca

ELABORADO:
HCA S.A.C. Contratistas Generales
Arq. Catherina M. Centeno Palomares.
C.A.P. Nº 16166

PLANO ESTRUCTURAS
Esc. 1/4

MAYO - 2022

PE-01

LEYENDA



- VEREDA DE CONCRETO A REPARAR
- CÉSPED
- VEREDA DE CONCRETO A DEMOLER
- BANCA ORNAMENTAL EXISTENTE
- POSTE DE LUZ
- ARBOL EXISTENTE
- TECHO SOL Y SOMBRA EN BANCA
- TACHO EXISTENTE A REEMPLAZAR

VEREDAS A DEMOLER			
V1	4.50	1.50	6.75
V2	6.00	1.50	9.00
V3	5.00	1.50	7.50
V4	5.00	1.50	7.50
V5	18.50	2.00	37.00
	2.10	2.00	4.20
V6	9.00	1.50	13.50
V7	3.42	3.00	10.26
V8	8.10	3.00	24.30
V9	4.50	2.90	13.05
V10	6.68	1.50	10.02
V11	3.60	1.50	5.40
V12	11.00	1.50	16.50
V13	17.15	1.50	25.73
V14	9.10	1.50	13.65
V15	2.60	1.50	3.90
V16	4.00	1.50	6.00
V17	6.75	1.50	10.13
TOTAL A DEMOLER (M2)			224.38

DEMOLICION
BANCAS DE CONCRETO
Bc-01 Bc-05
Bc-02 Bc-06
Bc-03 Bc-07
Bc-04

RAMPA PARA
DISCAPACITADO
R-01 1.40 X 2.20M
R-02 1.40 X 2.20M

VEREDAS PROYECTADAS			
	ANCHO	LARGO	M2
V1	1.50	4.50	6.75
V2	1.50	6.00	9.00
V3	1.50	5.00	7.50
V4	1.50	5.00	7.50
V5	2.00	18.50	37.00
	2.00	2.10	4.20
V6	1.50	9.00	13.50
V7	3.00	3.42	10.26
V8	3.00	8.10	24.30
V9	2.90	4.50	13.05
V10	0.00	0.00	0.00
V11	0.00	0.00	0.00
V12	1.50	11.00	16.50
V13	1.50	17.15	25.73
V14	1.50	9.10	13.65
V15	1.50	2.60	3.90
V16	1.50	4.00	6.00
V17	0.00	0.00	0.00
TOTAL (M2)			198.84

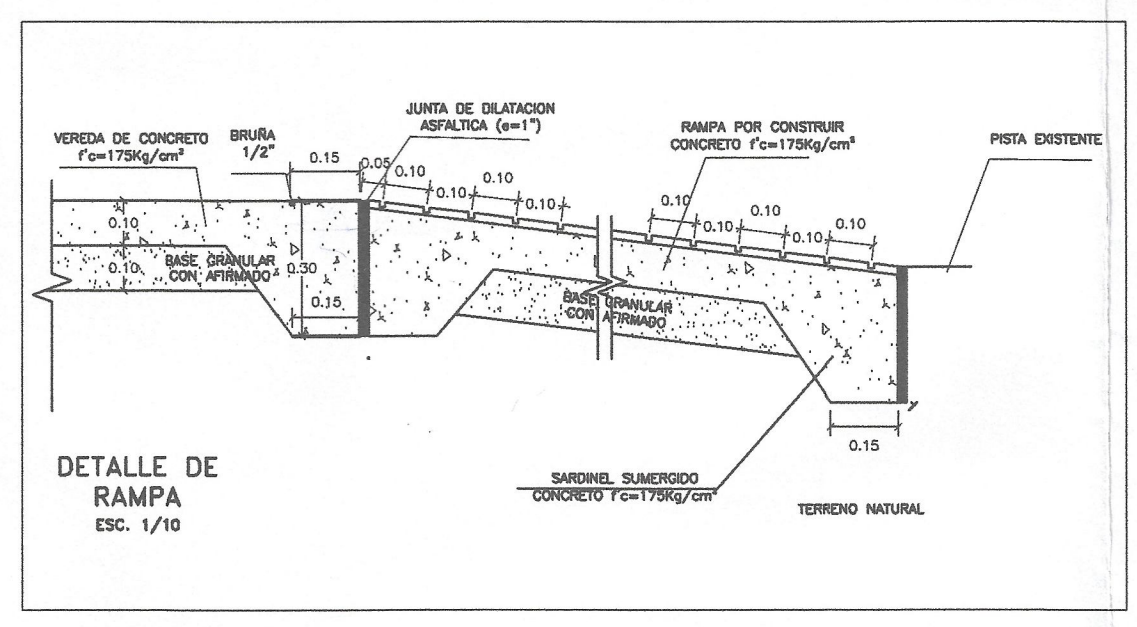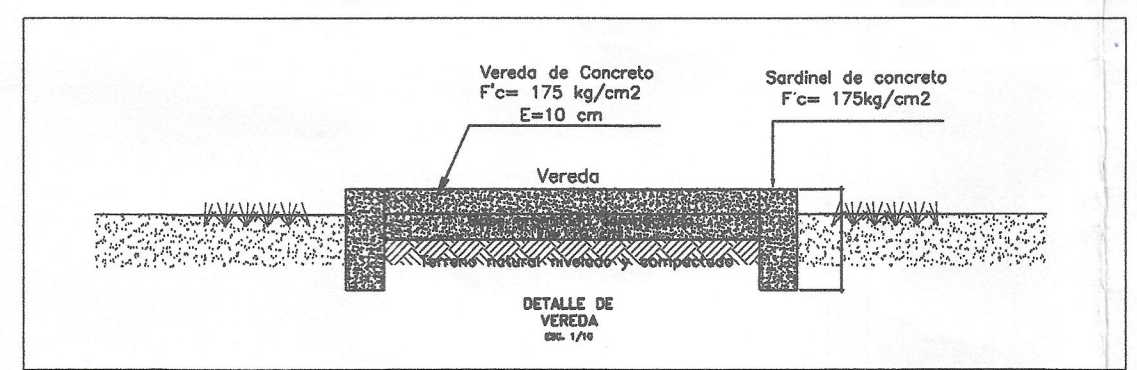

GERENCIA DE DESARROLLO URBANO
Arq. Catherina M. Centeno Palomares.
C.A.P. Nº 16166

