




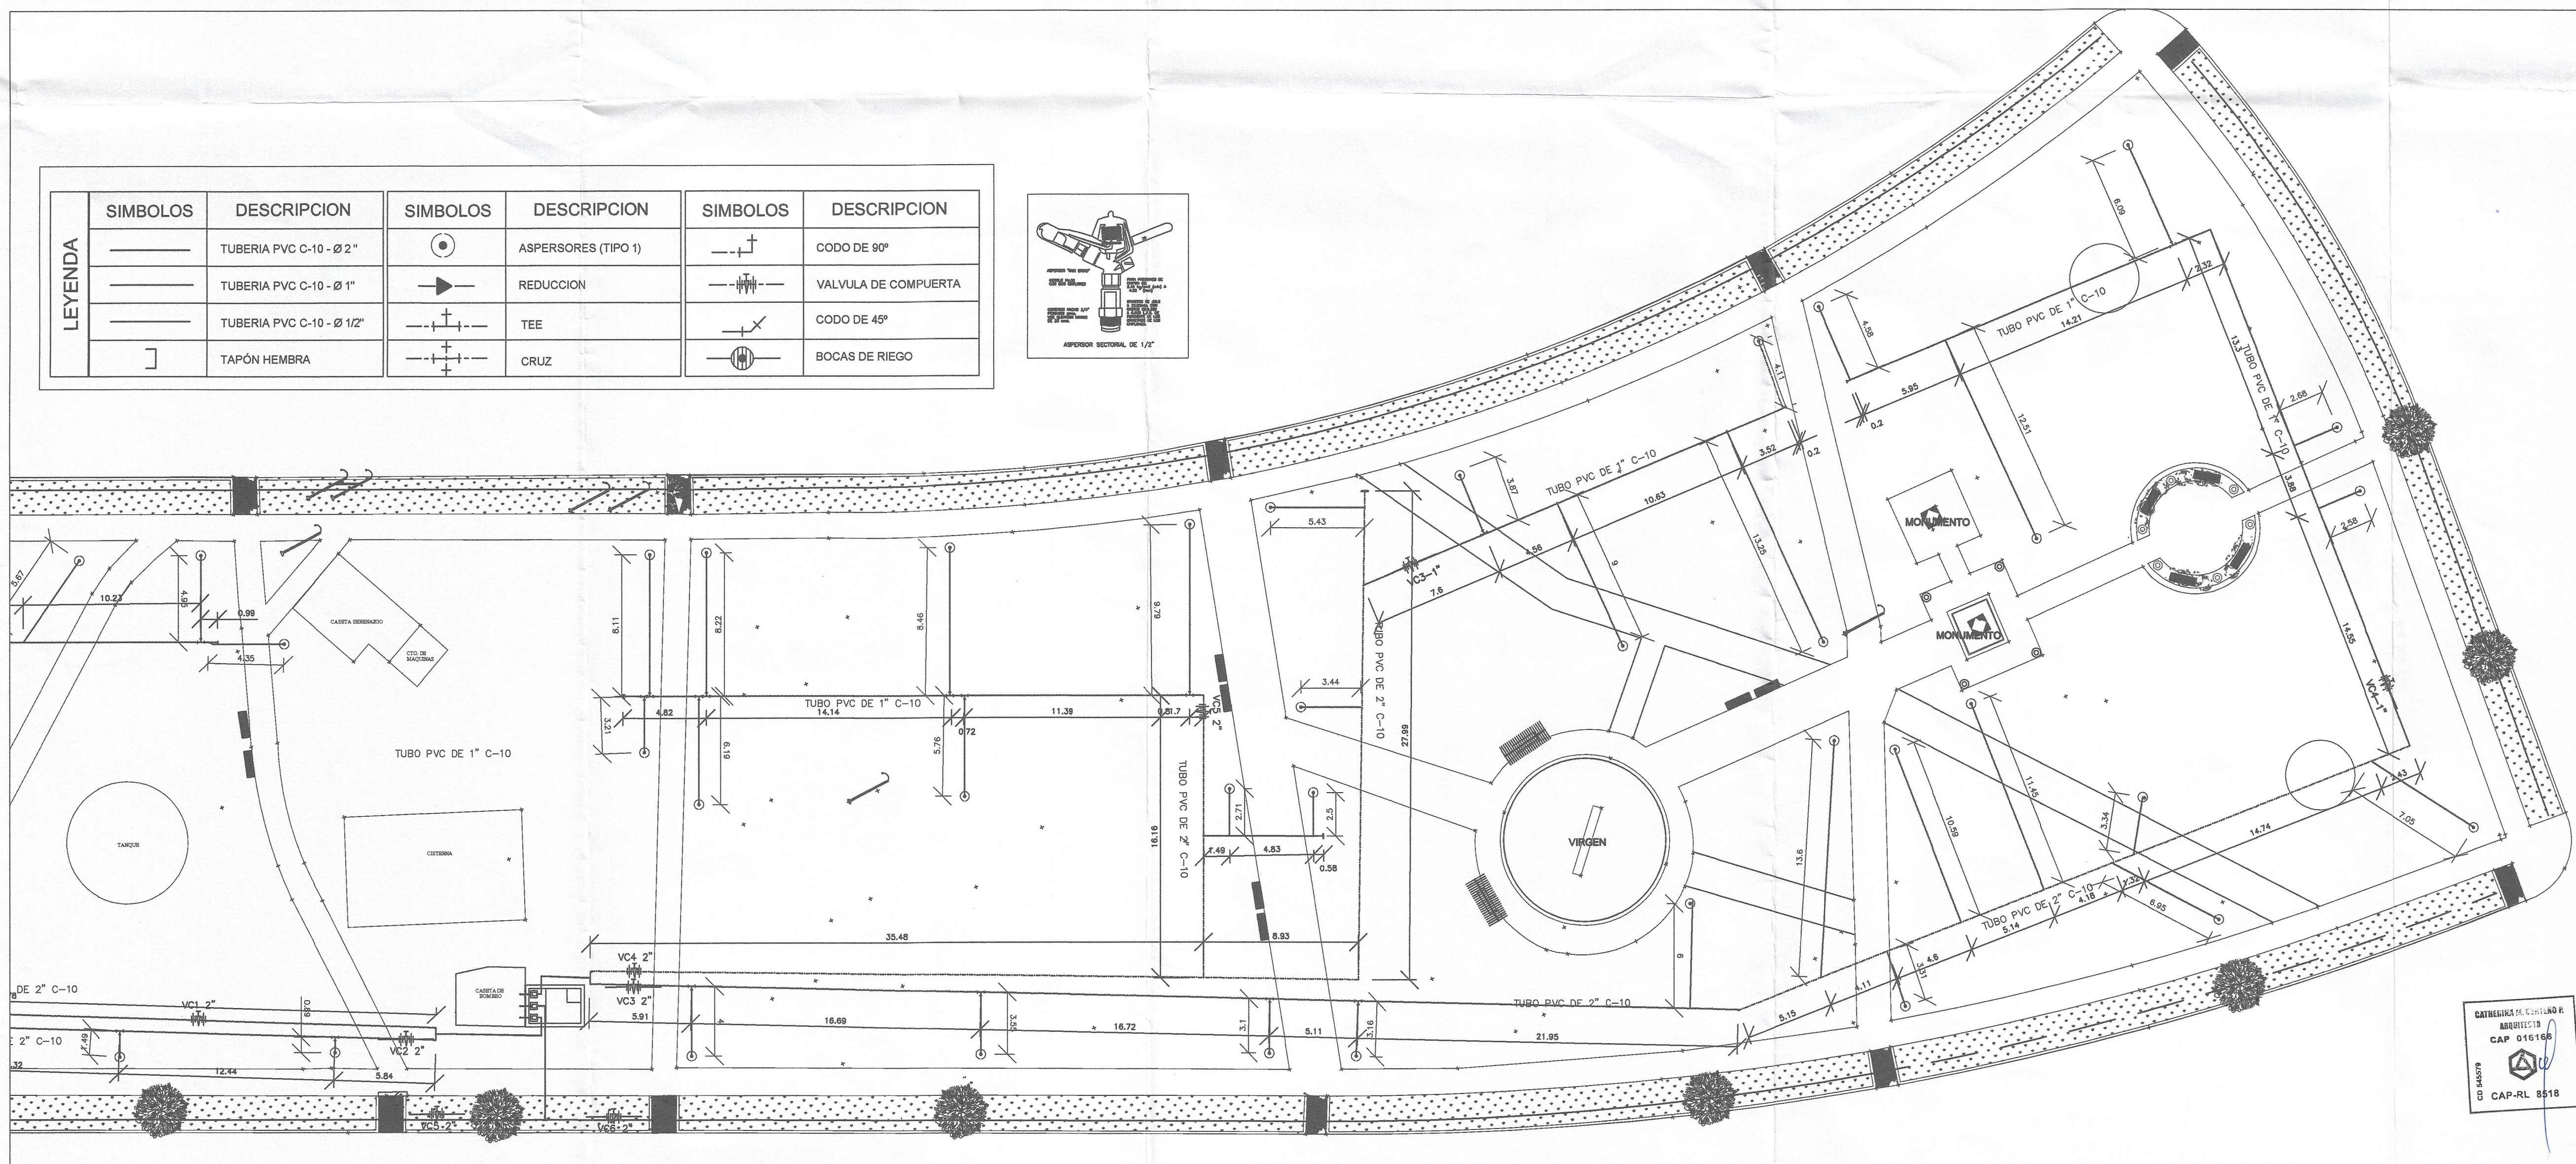

LEYENDA	SIMBOLOS	DESCRIPCION	SIMBOLOS	DESCRIPCION	SIMBOLOS	DESCRIPCION
		TUBERIA PVC C-10 - Ø 2"		ASPERORES (TIPO 1)		CODO DE 90°
		TUBERIA PVC C-10 - Ø 1"		REDUCCION		VALVULA DE COMPUERTA
		TUBERIA PVC C-10 - Ø 1/2"		TEE		CODO DE 45°
		TAPÓN HEMBRA		CRUZ		BOCAS DE RIEGO

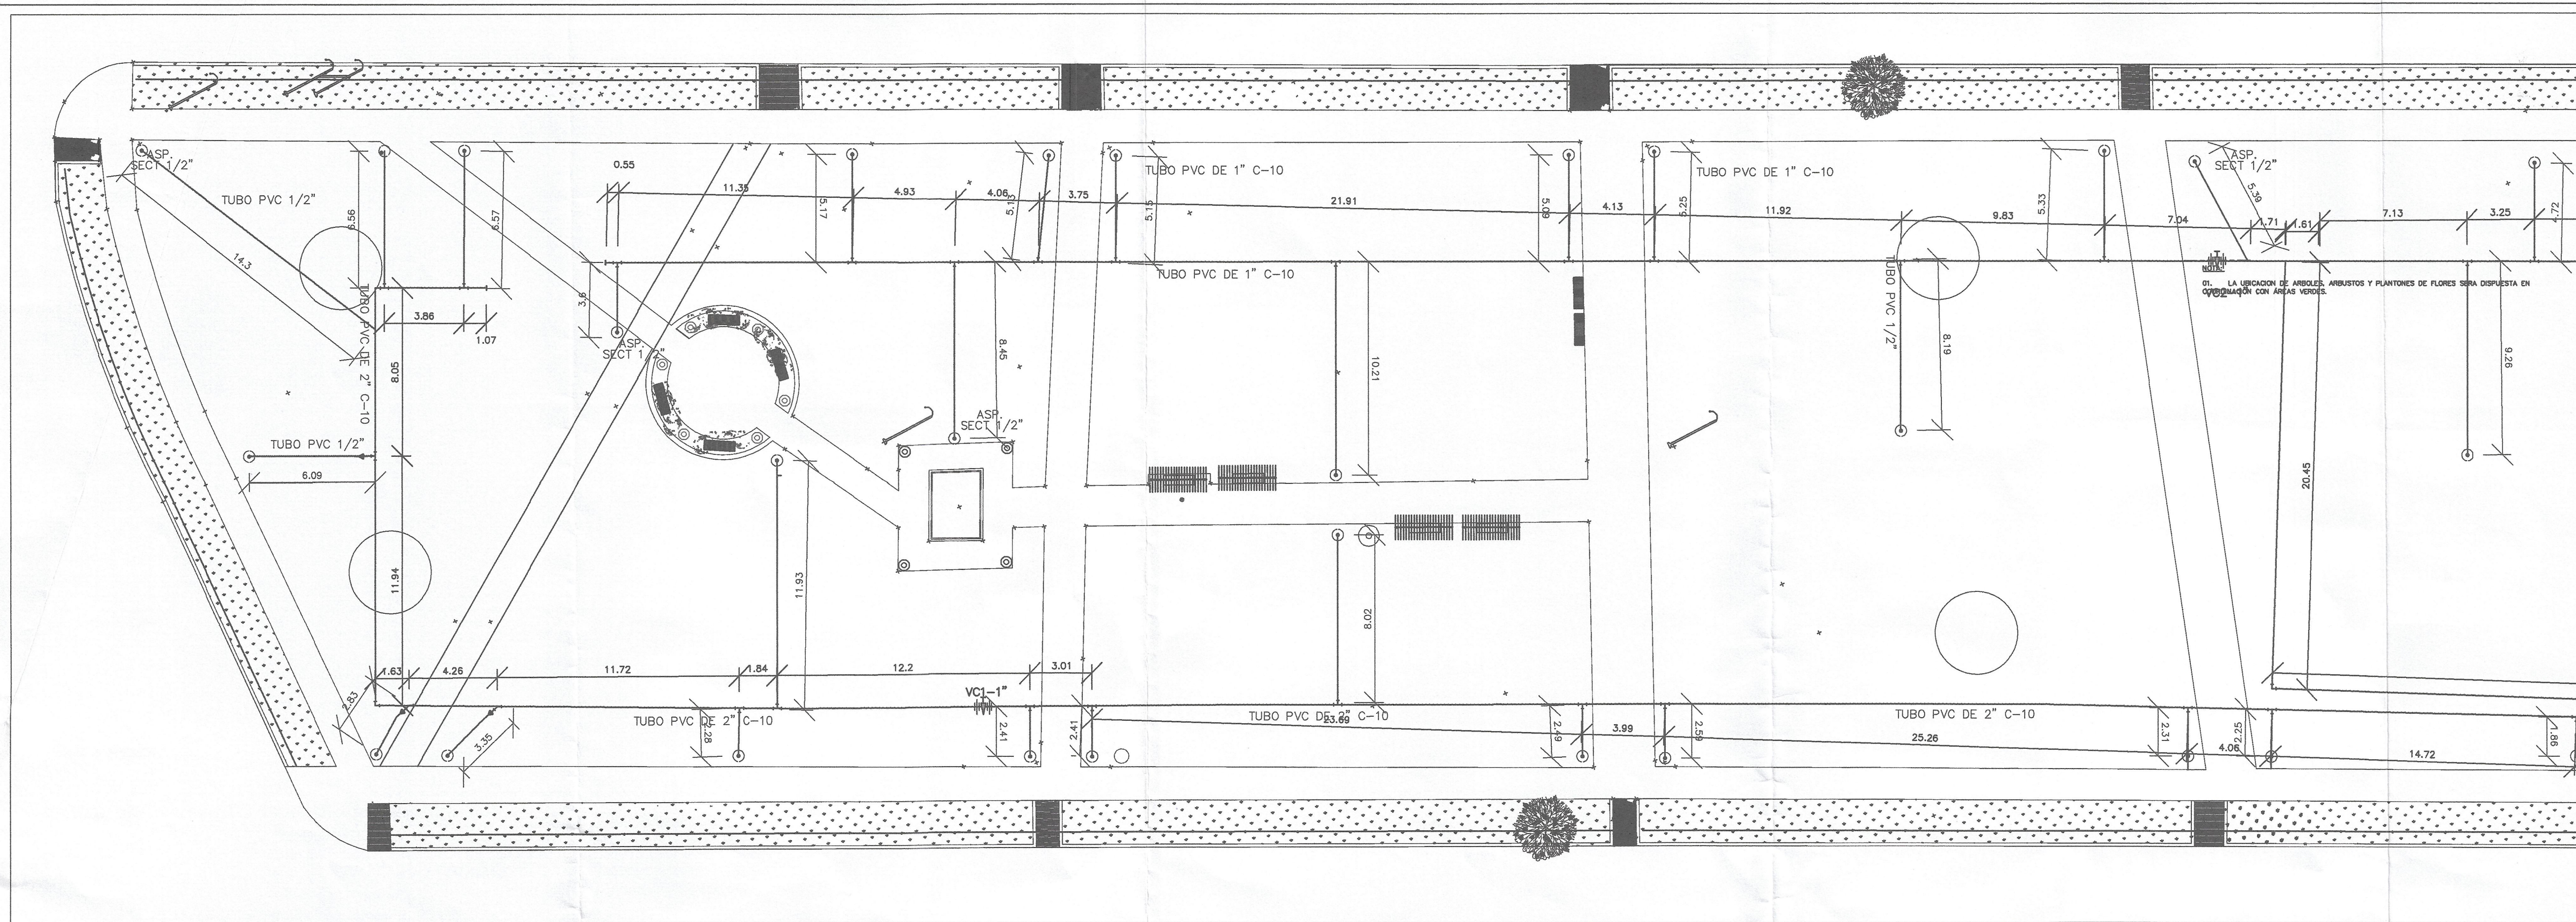

UBICACIÓN:
PARQUE HÉROES DEL PACÍFICO
URB. SAN JOAQUÍN

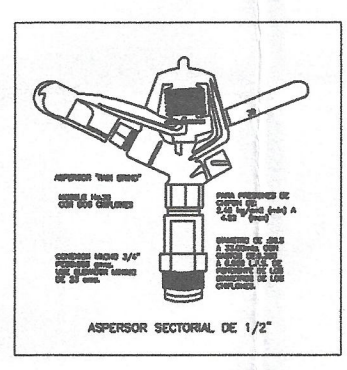

PROYECTO:

RENOVACION DE
VEREDA; ADQUISICIÓN
DE MOBILIARIO URBANO;
RENOVACIÓN ÁREAS
VERDES; EN EL (LA)
PARQUE HÉROES DEL
PACÍFICO EN LA
LOCALIDAD BELLAVISTA,
DISTRITO DE
BELLAVISTA - PROVINCIA
DE PROVICIA
CONSTITUCIONAL DEL
CALLAO -
DEPARTAMENTO DE
CALLAO.

ALCALDE DE BELLAVISTA
DR. DANIEL MALPARTIDA

GERENCIA DE
DESARROLLO URBANO
ING. ERWIN ALEXANDER
QUISPE ROBLES

SUBGERENCIA DE
OBRAS PÚBLICAS
ESTUDIOS Y PROYECTOS
Ing. Walter Christian
Poma Mayorca

ELABORADO:
HCA S.A.C. Contratistas Generales
Arq. Catherina M. Centeno Palomares
C.A.P.N° 16166

PLANO:
PLANO SISTEMA DE RIEGO
Esc: 1/500

FECHA:
MAYO -2022



SR-01
HCA S.A.C.
Contratistas Generales
Arq. Catherina M. Centeno Palomares
C.A.P.N° 16166