

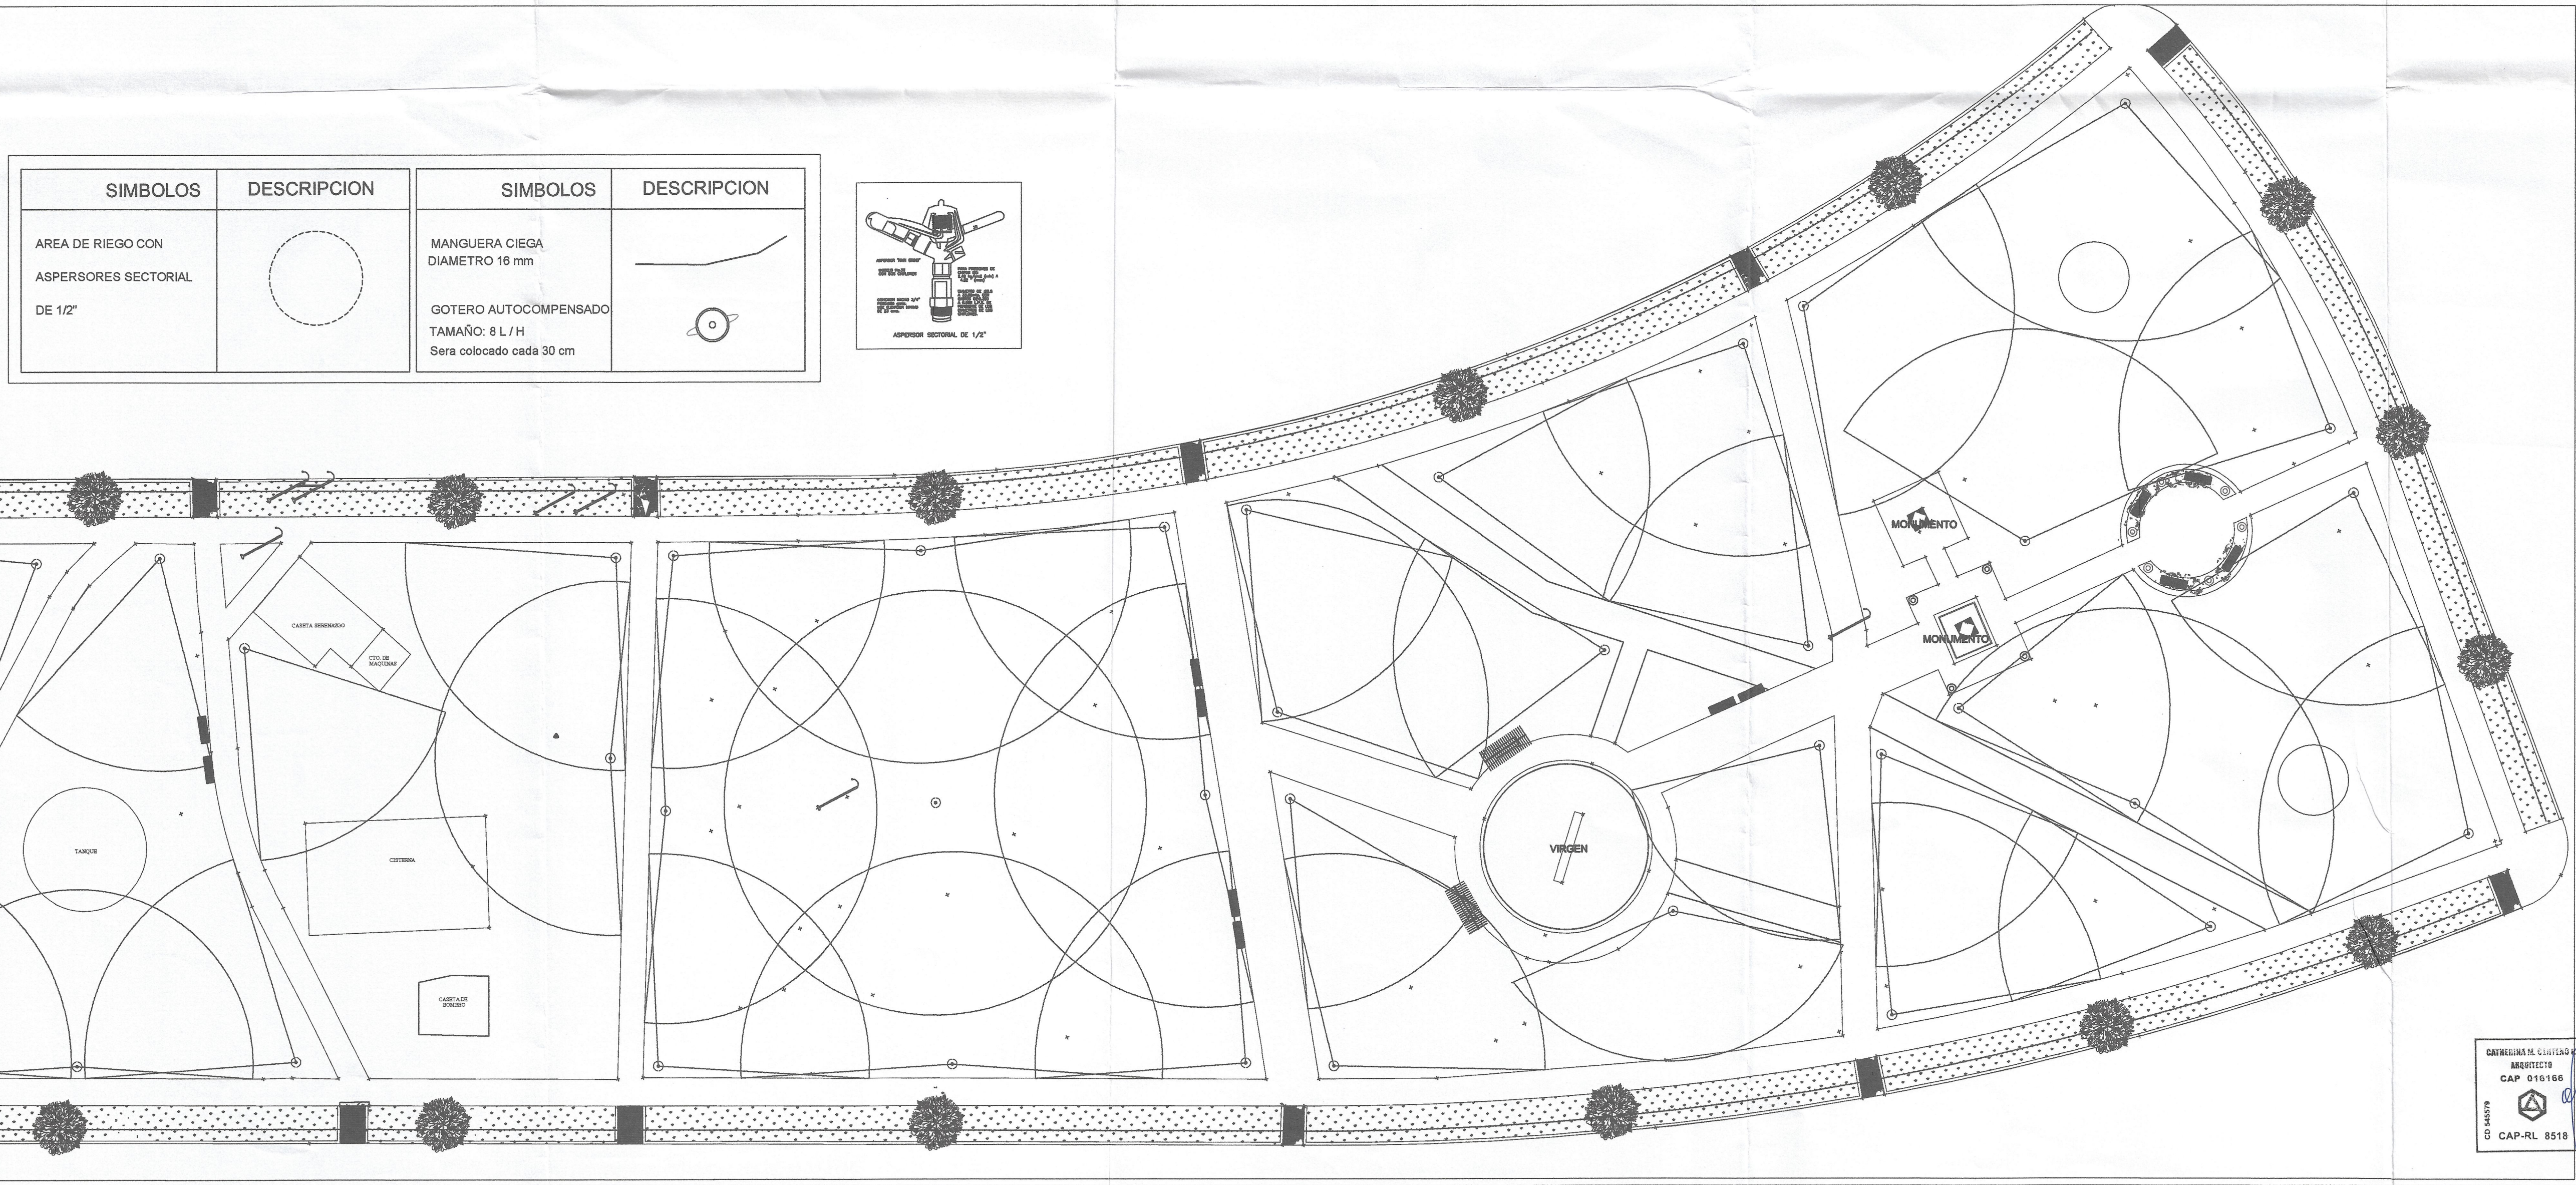


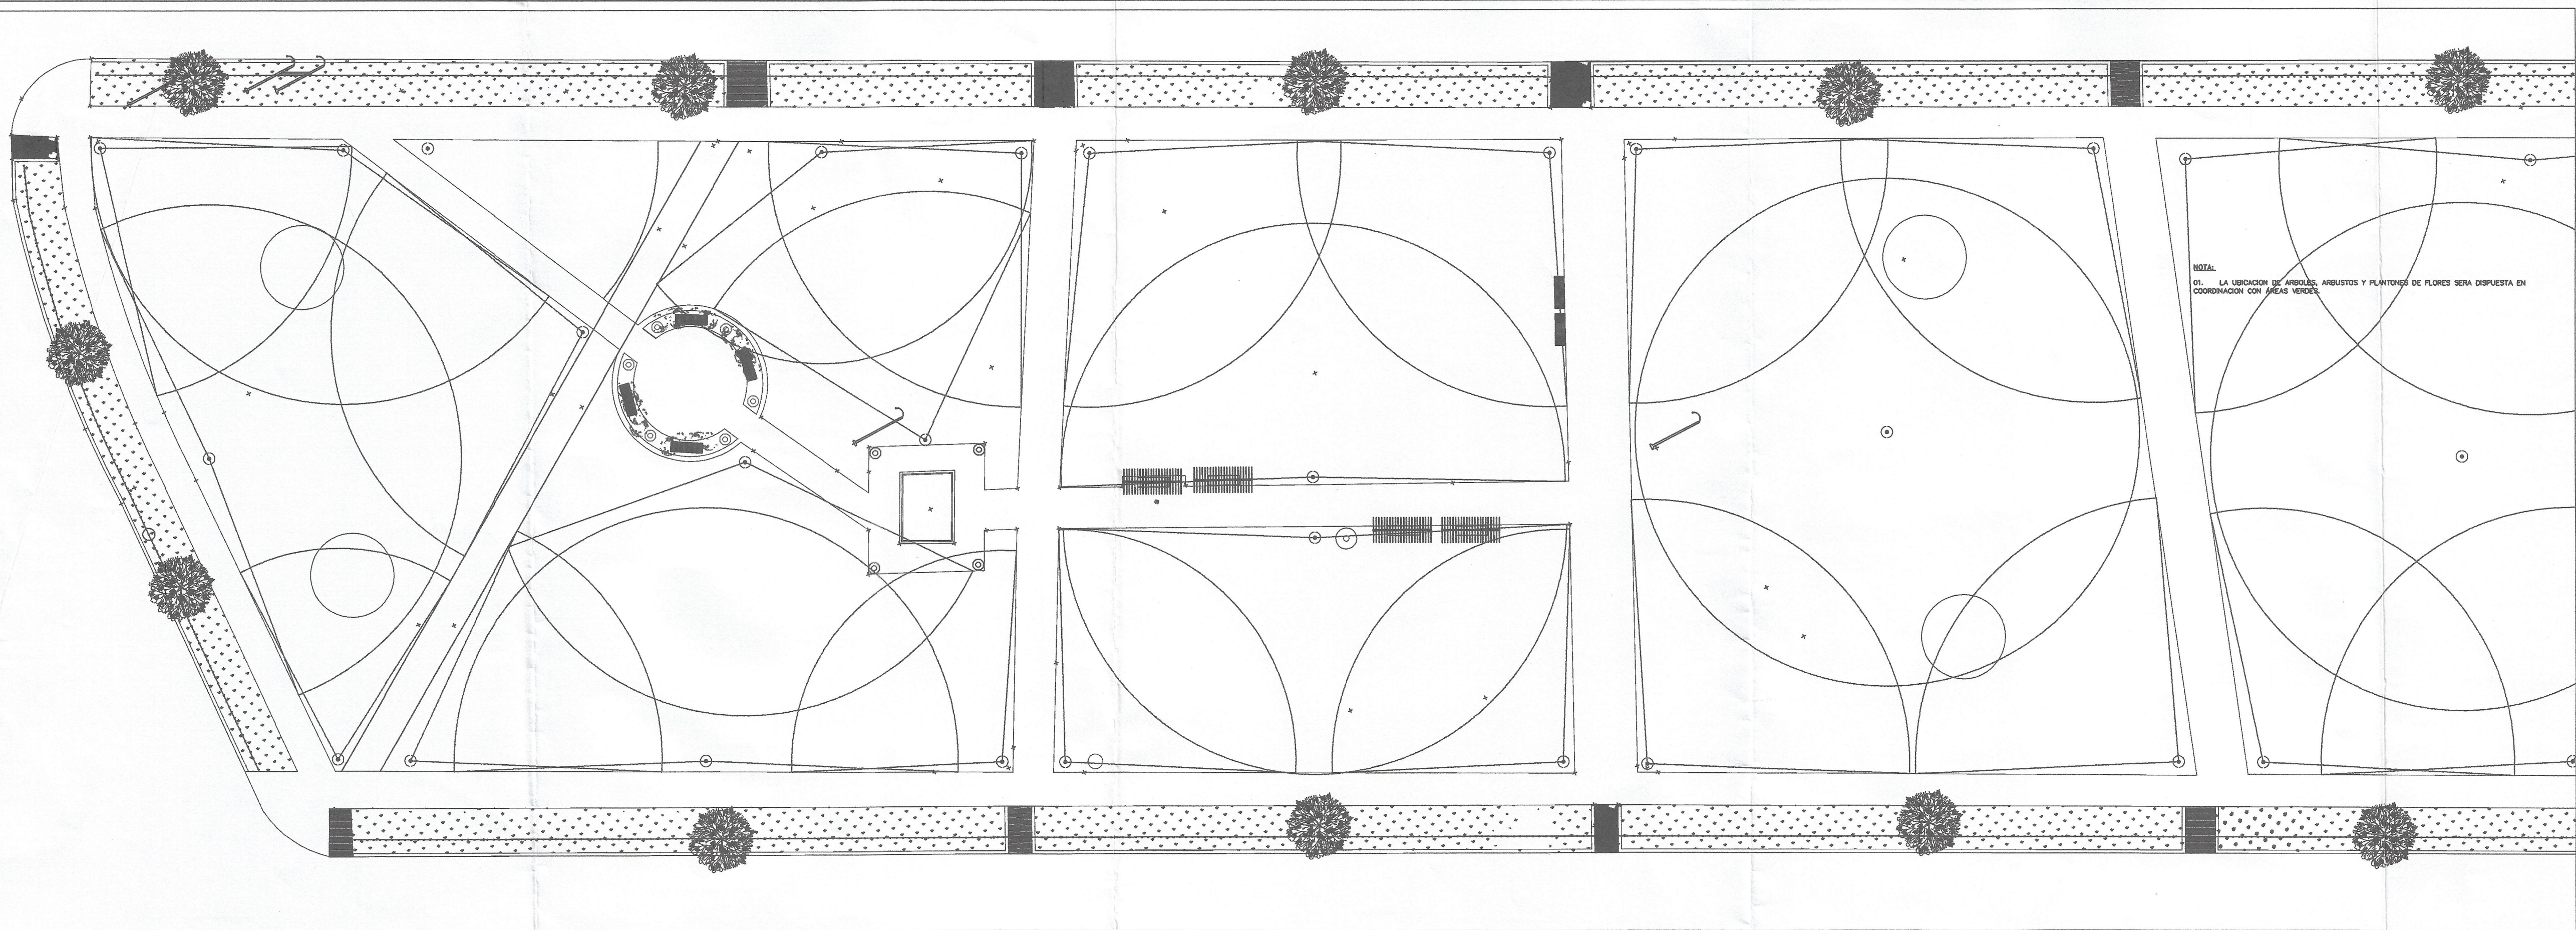

SÍMBOLOS	DESCRIPCION	SÍMBOLOS	DESCRIPCION
AREA DE RIEGO CON ASPERSORES SECTORIAL DE 1/2"		MANGUERA CIEGA DIAMETRO 16 mm	
		GOTERO AUTOCOMPENSADO TAMAÑO: 8 L / H Sera colocado cada 30 cm	

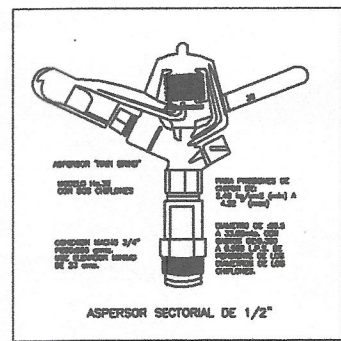

UBICACIÓN:
PARQUE HÉROES DEL PACÍFICO
URB. SAN JOAQUÍN

PROYECTO:
RENOVACION DE
VEREDA; ADQUISICIÓN
DE MOBILIARIO URBANO;
RENOVACIÓN ÁREAS
VERDES; EN EL (LA)
PARQUE HEROES DEL
PACIFICO EN LA
LOCALIDAD BELLAVISTA,
DISTRITO DE
BELLAVISTA - PROVINCIA
DE PROVINCIA
CONSTITUCIONAL DEL
CALLAO -
DEPARTAMENTO DE
CALLAO.

ALCALDE DE BELLAVISTA
DR. DANIEL MALPARTIDA

**GERENCIA DE
DESARROLLO URBANO**
ING. ERWIN ALEXANDER
QUISPE ROBLES

**SUBGERENCIA DE
OBRAS PÚBLICAS
ESTUDIOS Y PROYECTOS**
**Ing. Walter Christian
Poma Mayorca**

ELABORADO:
HCA S.A.C. Contratistas Generales
Arq. Catherina M. Centeno Palomares
C.A.P. Nº 16166

PLANO:
**ÁREAS DE DISTRIBUCION
DE RIEGO**
Ese: 1/500

FECHA:
MAYO -2022

SR-02

HCA S.A.C.
Contratistas Generales
Ing. Walter Christian Poma Mayorca
Gerente General

