




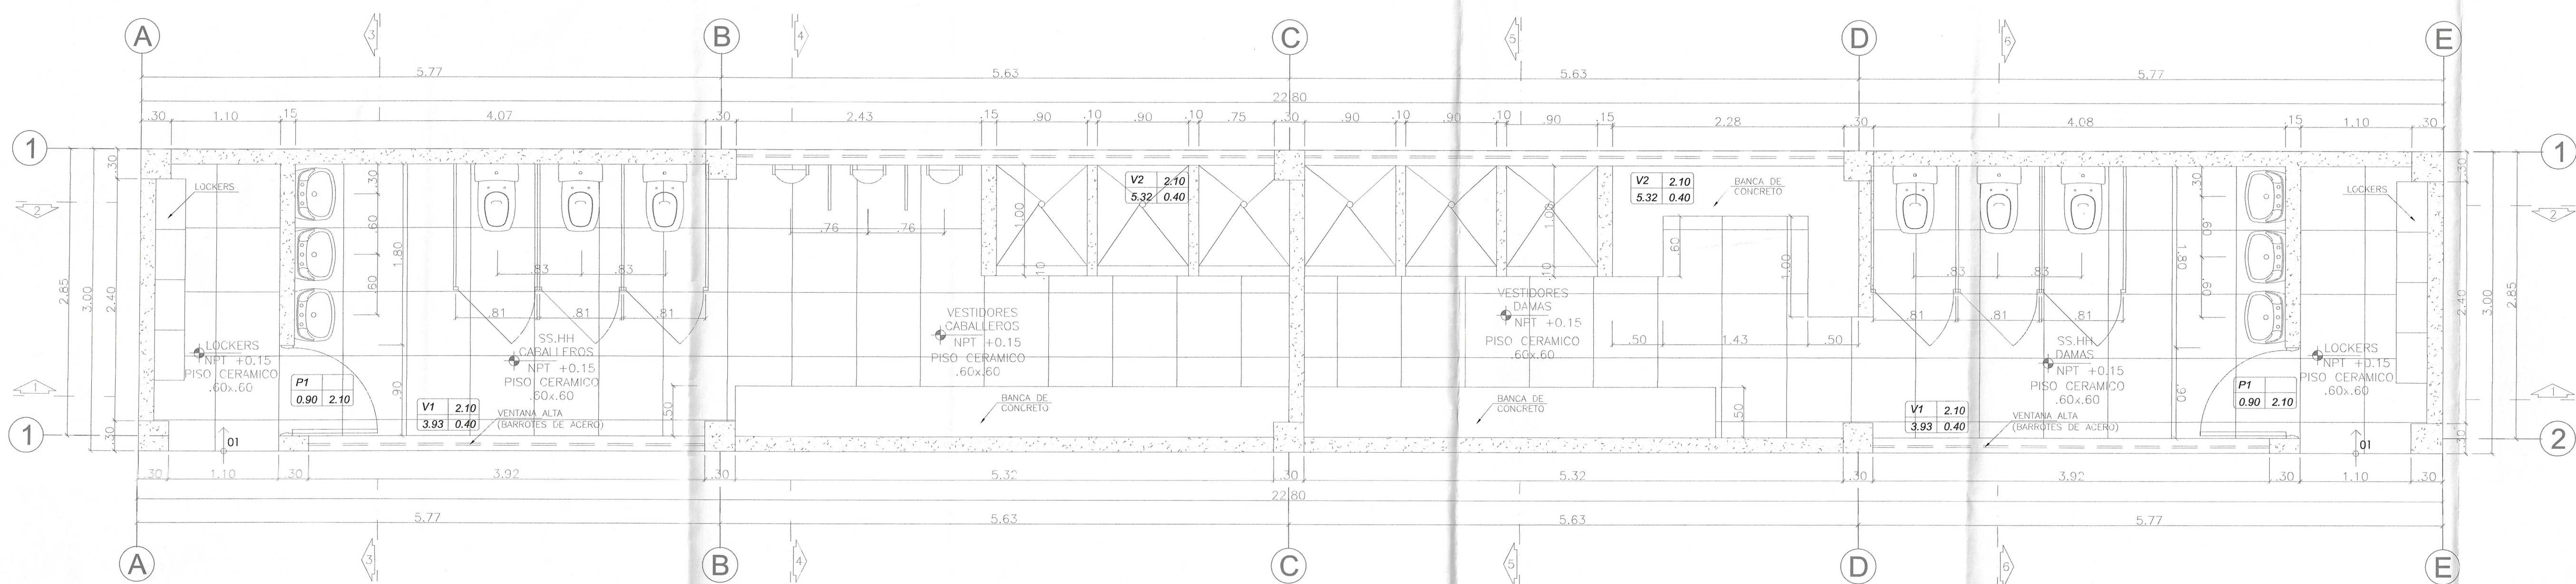


PLANTA BAÑO-VESTIDORES
esc 1:35

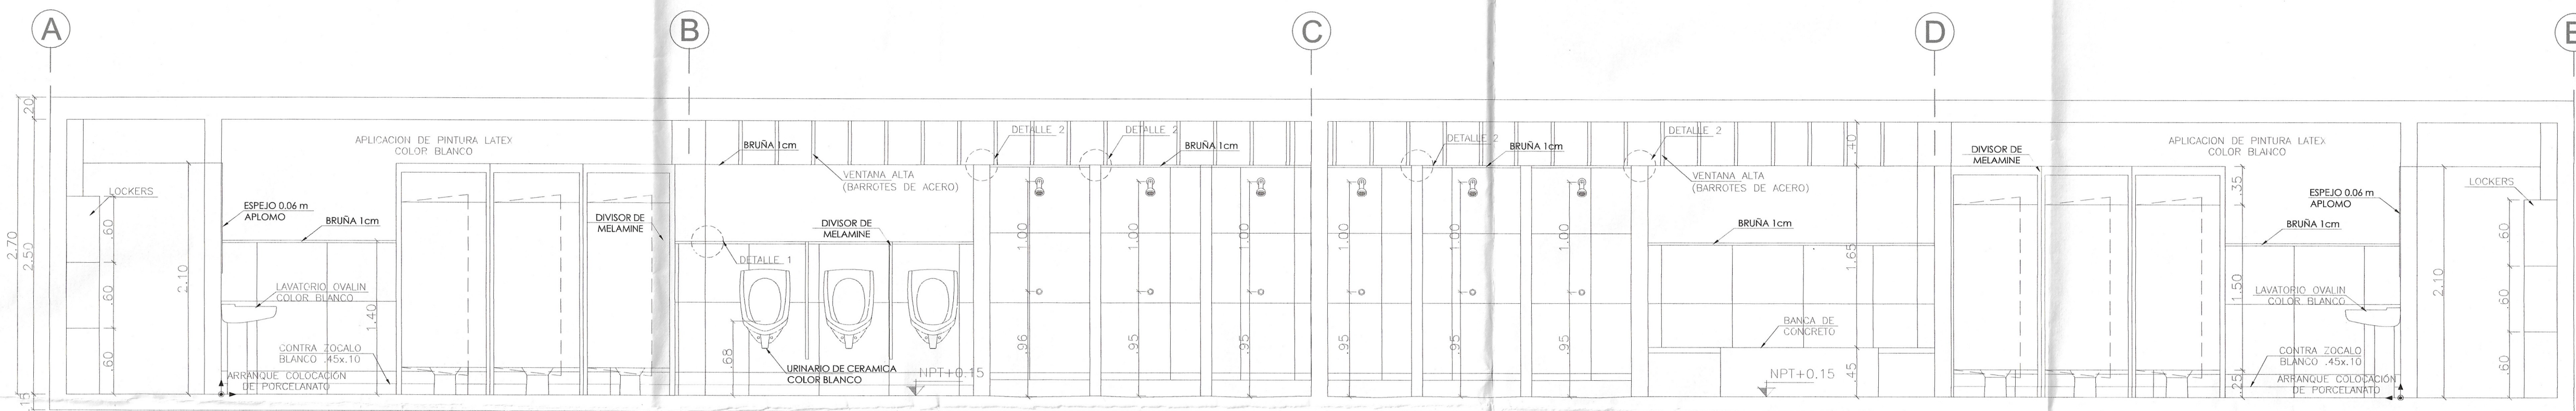


CORTE 1
esc 1:35

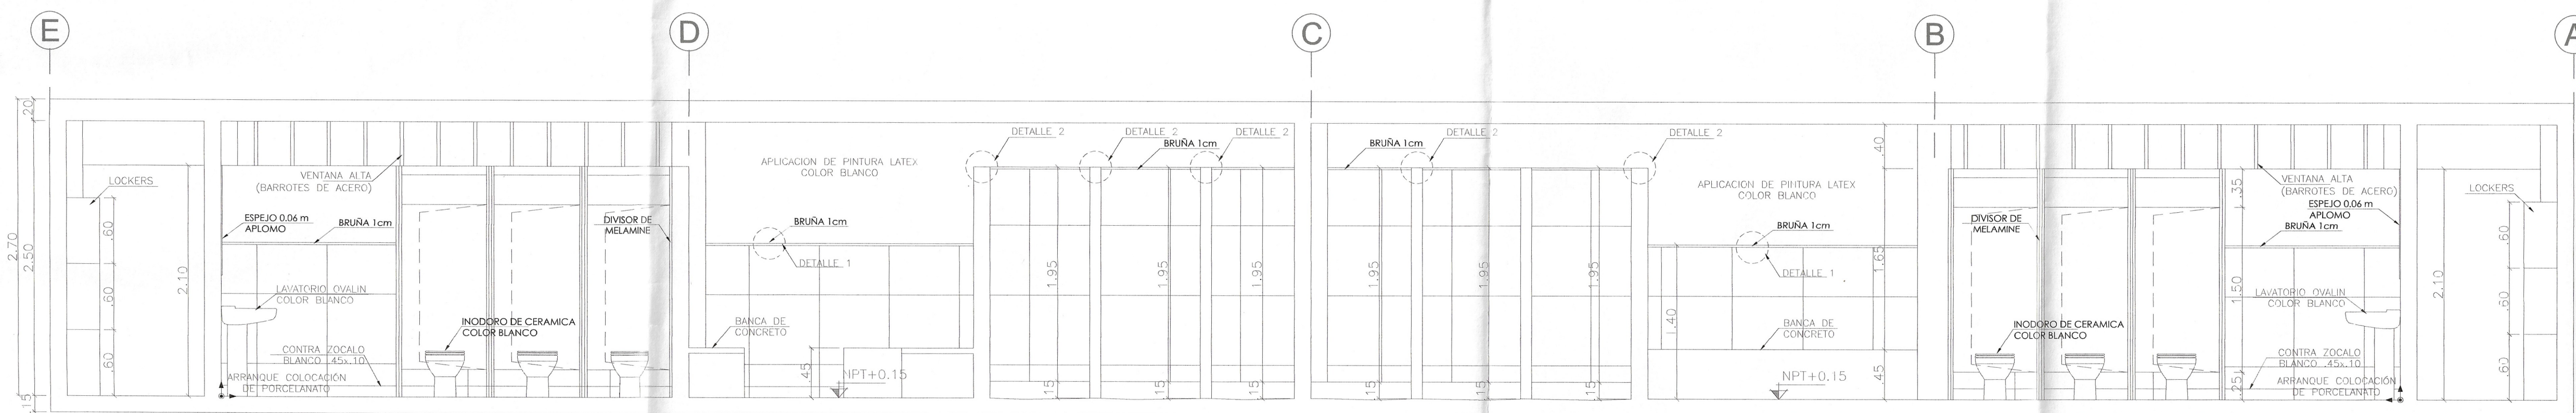


CORTE 2
esc 1:35

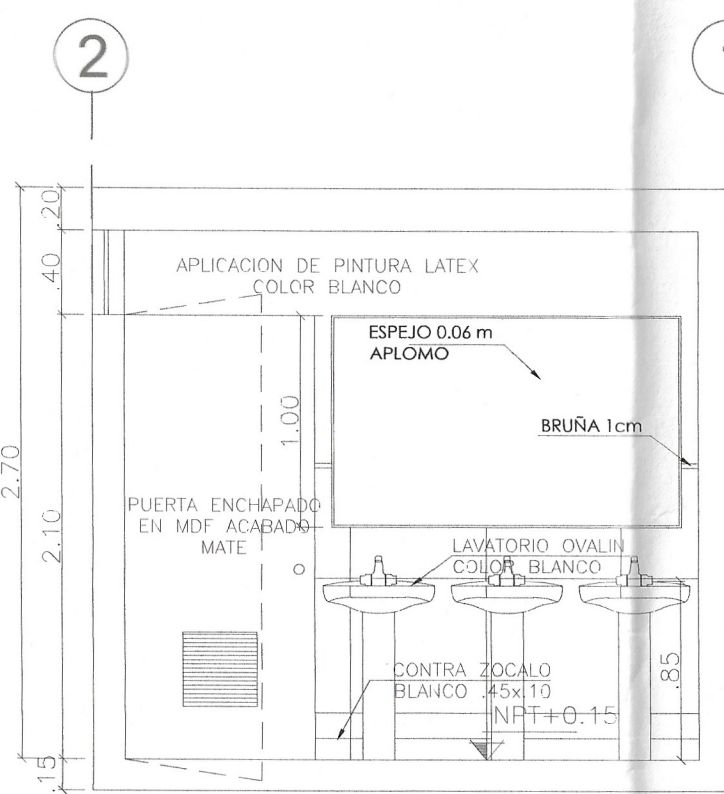


CORTE 3
esc 1:35

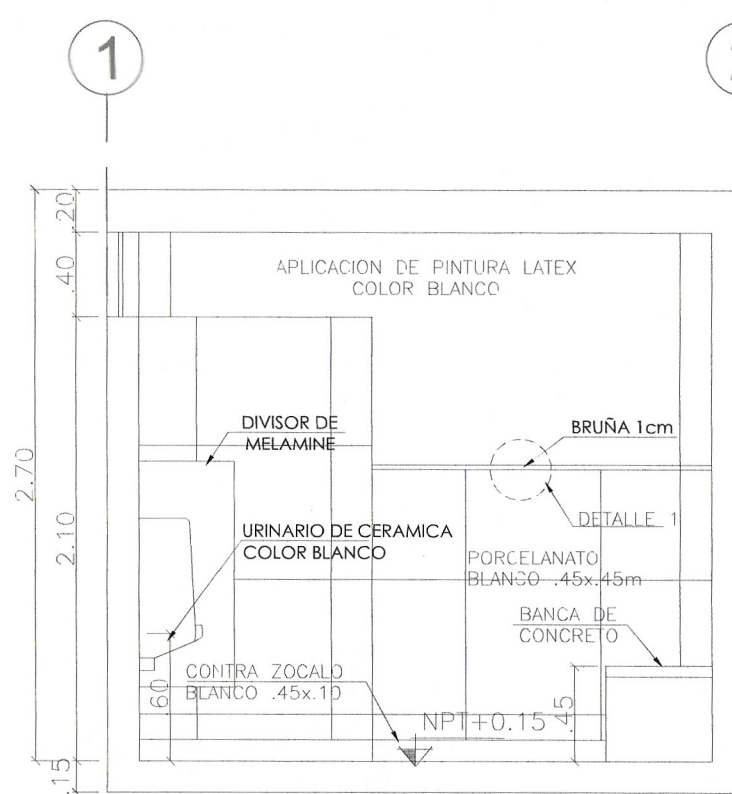

CORTE 4
esc 1:35

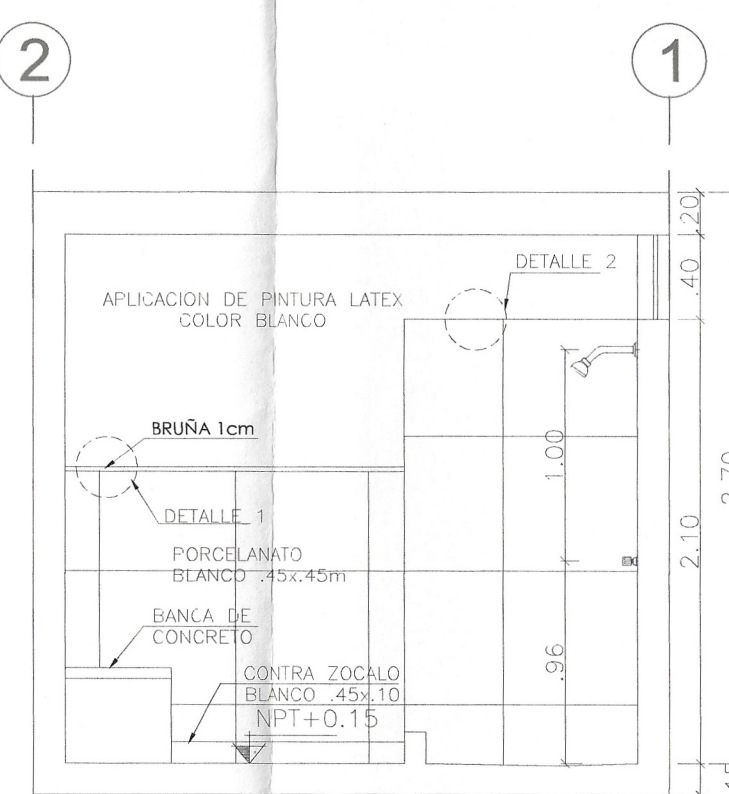

CORTE 5
esc 1:35

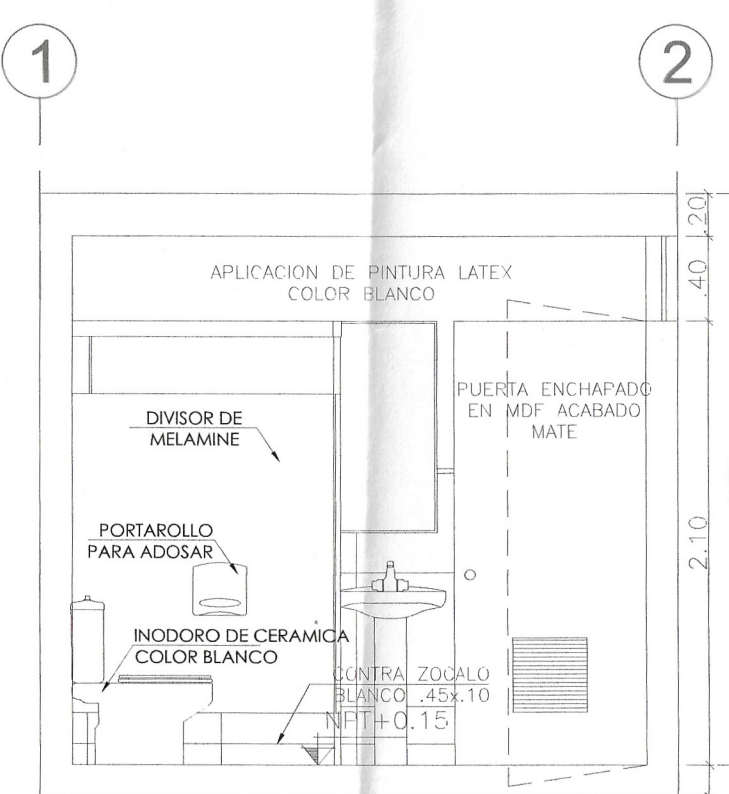

CORTE 6
esc 1:35

MUNICIPALIDAD
DISTRITAL DE
BELLAVISTA

GERENCIA DE
DESARROLLO URBANO
SUB GERENCIA DE OBRAS
PUBLICAS, ESTUDIOS
Y PROYECTOS



PROYECTO:

RENOVACION DE
CAMPO DEPORTIVO; EN
EL(LA) CENTRO
DEPORTIVO
TANTALEAN VANINI EN
LA LOCALIDAD
BELLAVISTA, DISTRITO
DE BELLAVISTA,
PROVINCIA
CONSTITUCIONAL DEL
CALLAO,
DEPARTAMENTO
CALLAO

CUI 2550364

GDU:

ING. EDINSON ILAVE HUAYANAY

CIP 89137

SGOPEP:

ING. ERWIN ALEXANDER QUISPE
ROBLES

CIP 227118

ESPECIALIDAD:

ARQUITECTURA


NOMBRE DEL PLANO:

PLANTA CANCHA
DEPORTIVA

CARACTERÍSTICAS:

PQ. TANTALEAN
VANINI

LAMINA:

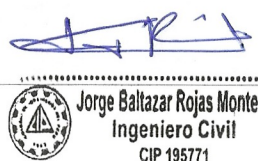


A-02

FECHA:

SEP. - 2024

ESCALA:

1/75

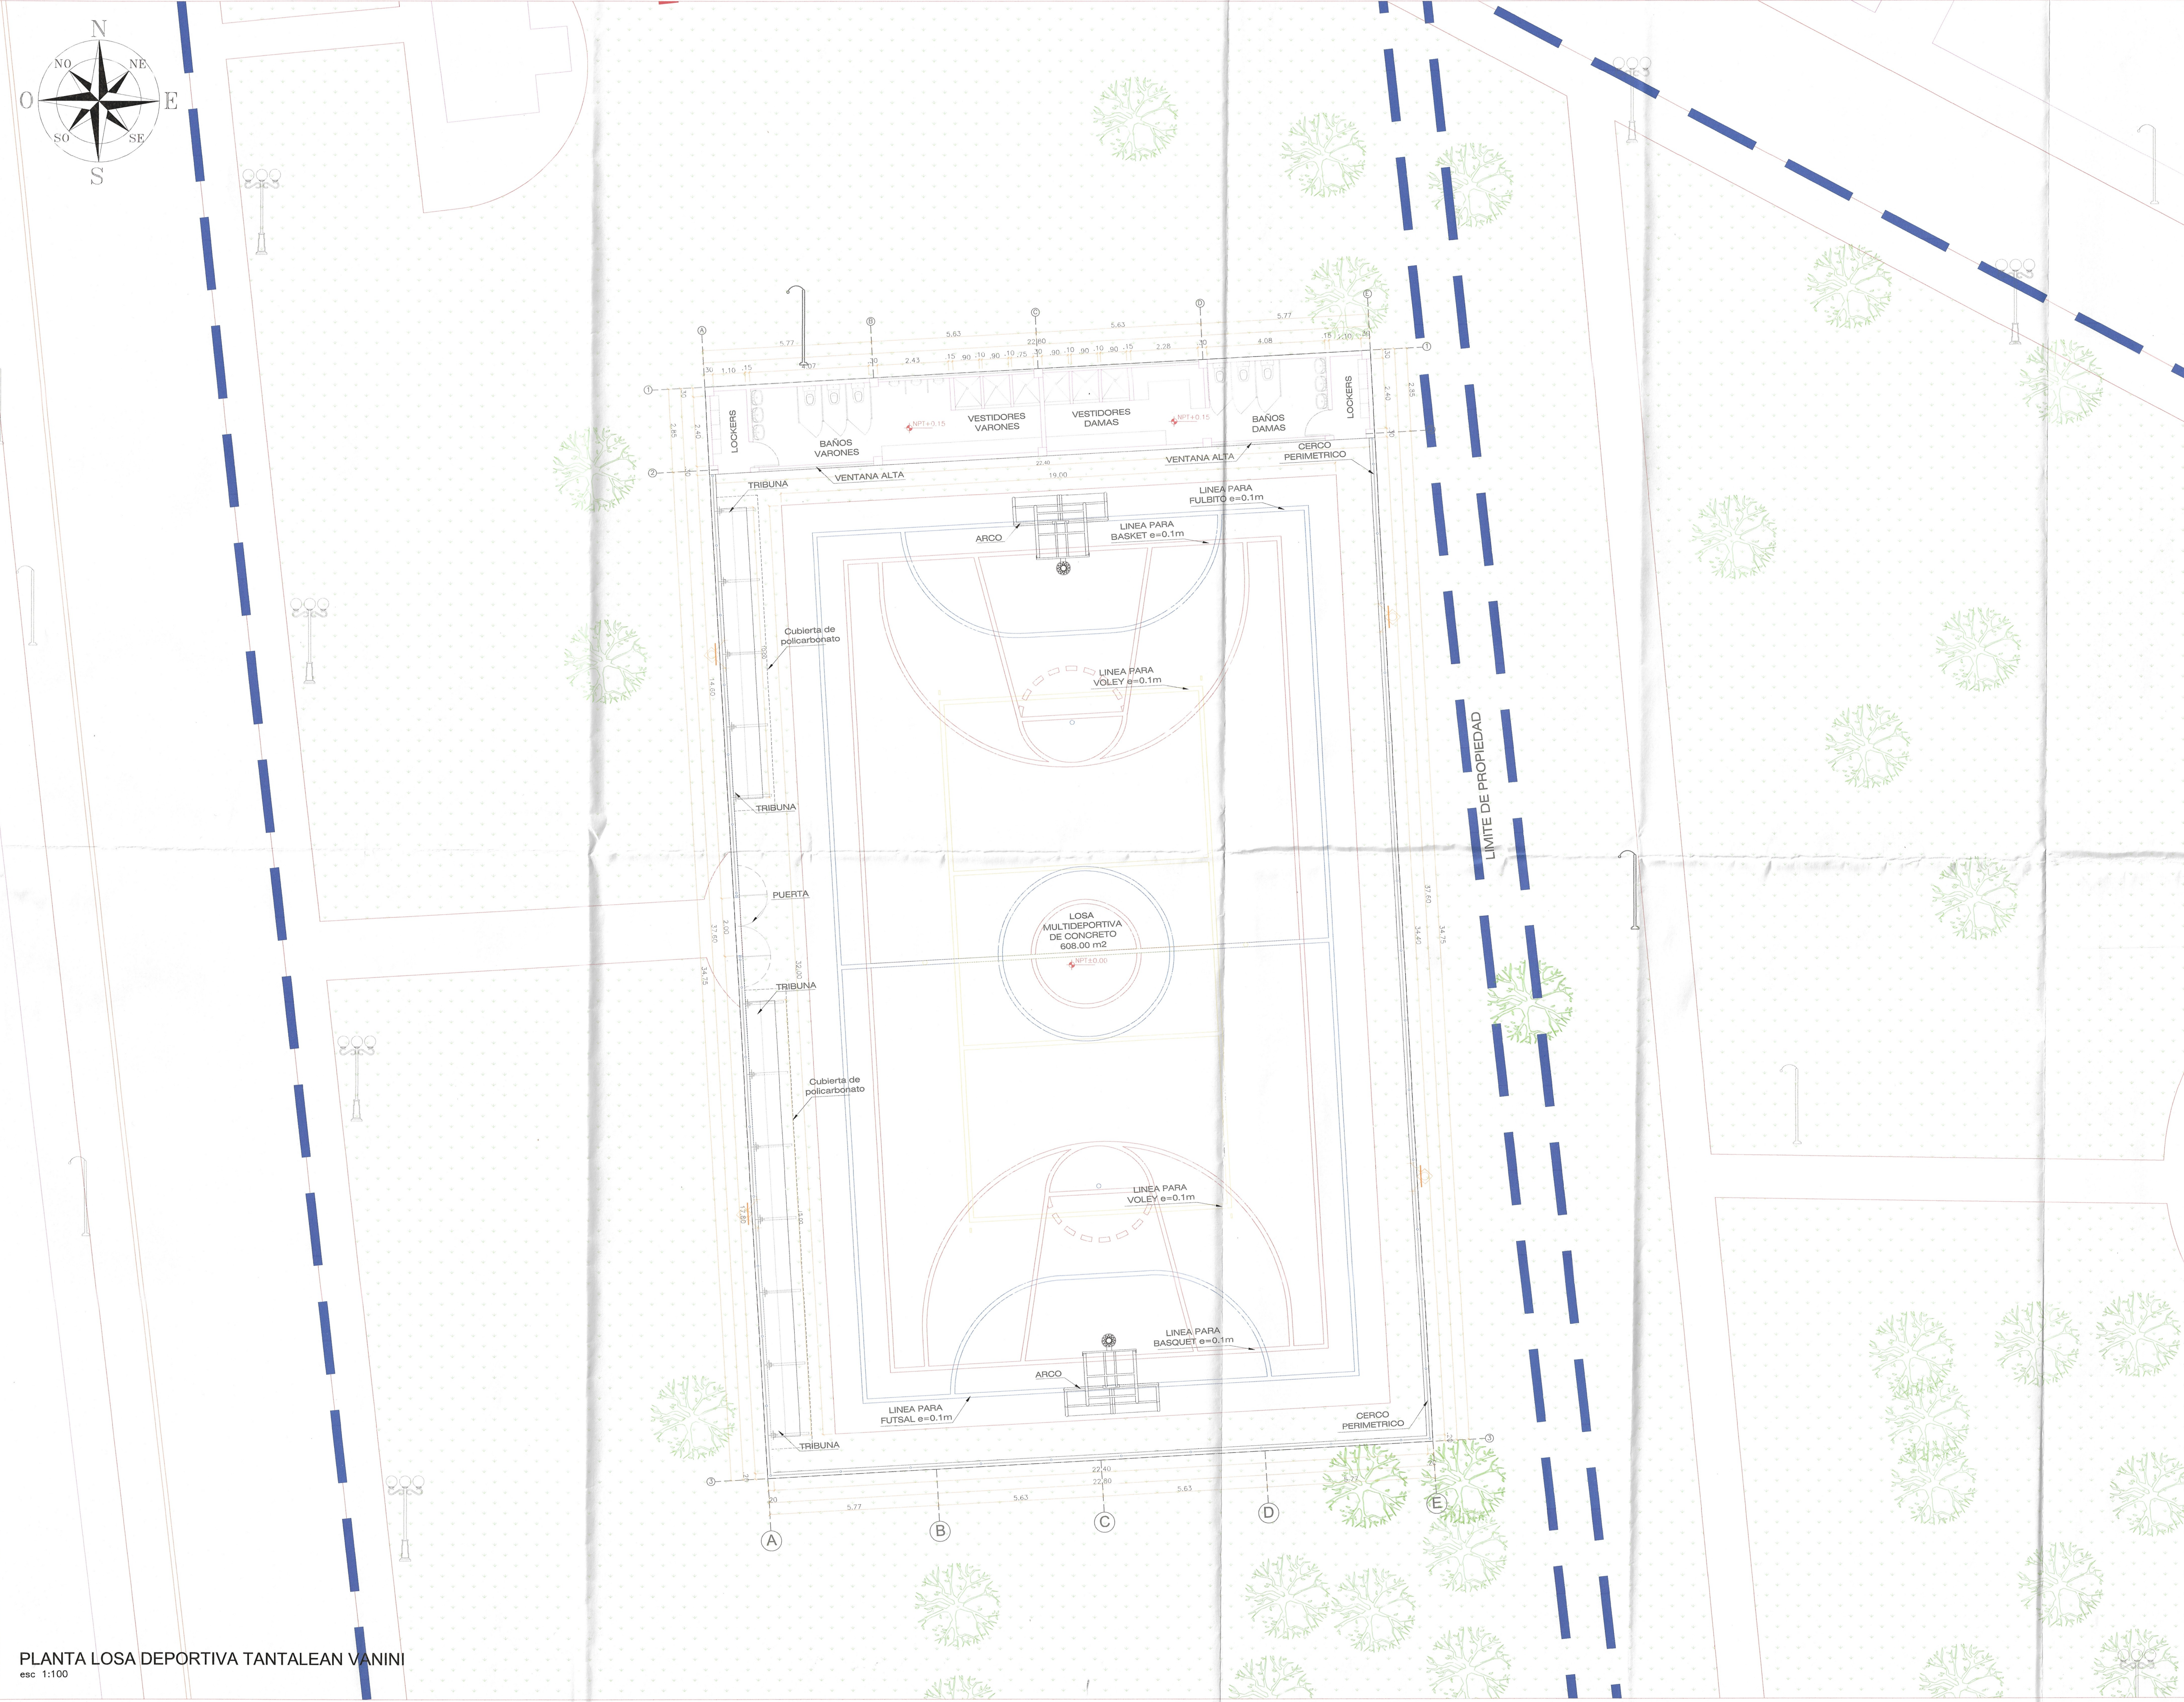

PLANTA LOSA DEPORTIVA TANTALEAN VANINI
esc 1:100

MUNICIPALIDAD
DISTRITAL DE
BELLAVISTA

GERENCIA DE
DESARROLLO URBANO
SUB GERENCIA DE OBRAS
PUBLICAS, ESTUDIOS
Y PROYECTOS



PROYECTO:

RENOVACION DE
CAMPO DEPORTIVO; EN
EL(LA) CENTRO
DEPORTIVO
TANTALEAN VANINI EN
LA LOCALIDAD
BELLAVISTA, DISTRITO
DE BELLAVISTA,
PROVINCIA
CONSTITUCIONAL DEL
CALLAO,
DEPARTAMENTO
CALLAO

CUI 2550364

GDU:

ING. EDINSON ILAVE HUAYANAY
CIP 89137

SGOPEP:

ING. ERWIN ALEXANDER QUISPE
ROBLES
CIP 227118

ESPECIALIDAD:

ARQUITECTURA

NOMBRE DEL PLANO:

PLANTA CANCHA
DEPORTIVA

CARACTERÍSTICAS:

PQ. TANTALEAN
VANINI

LAMINA:

Jorge Salazar Rojas Montero
Ingeniero Civil
CIP 15571

A-01

FECHA:
SEP. - 2024

ESCALA:
1/75