



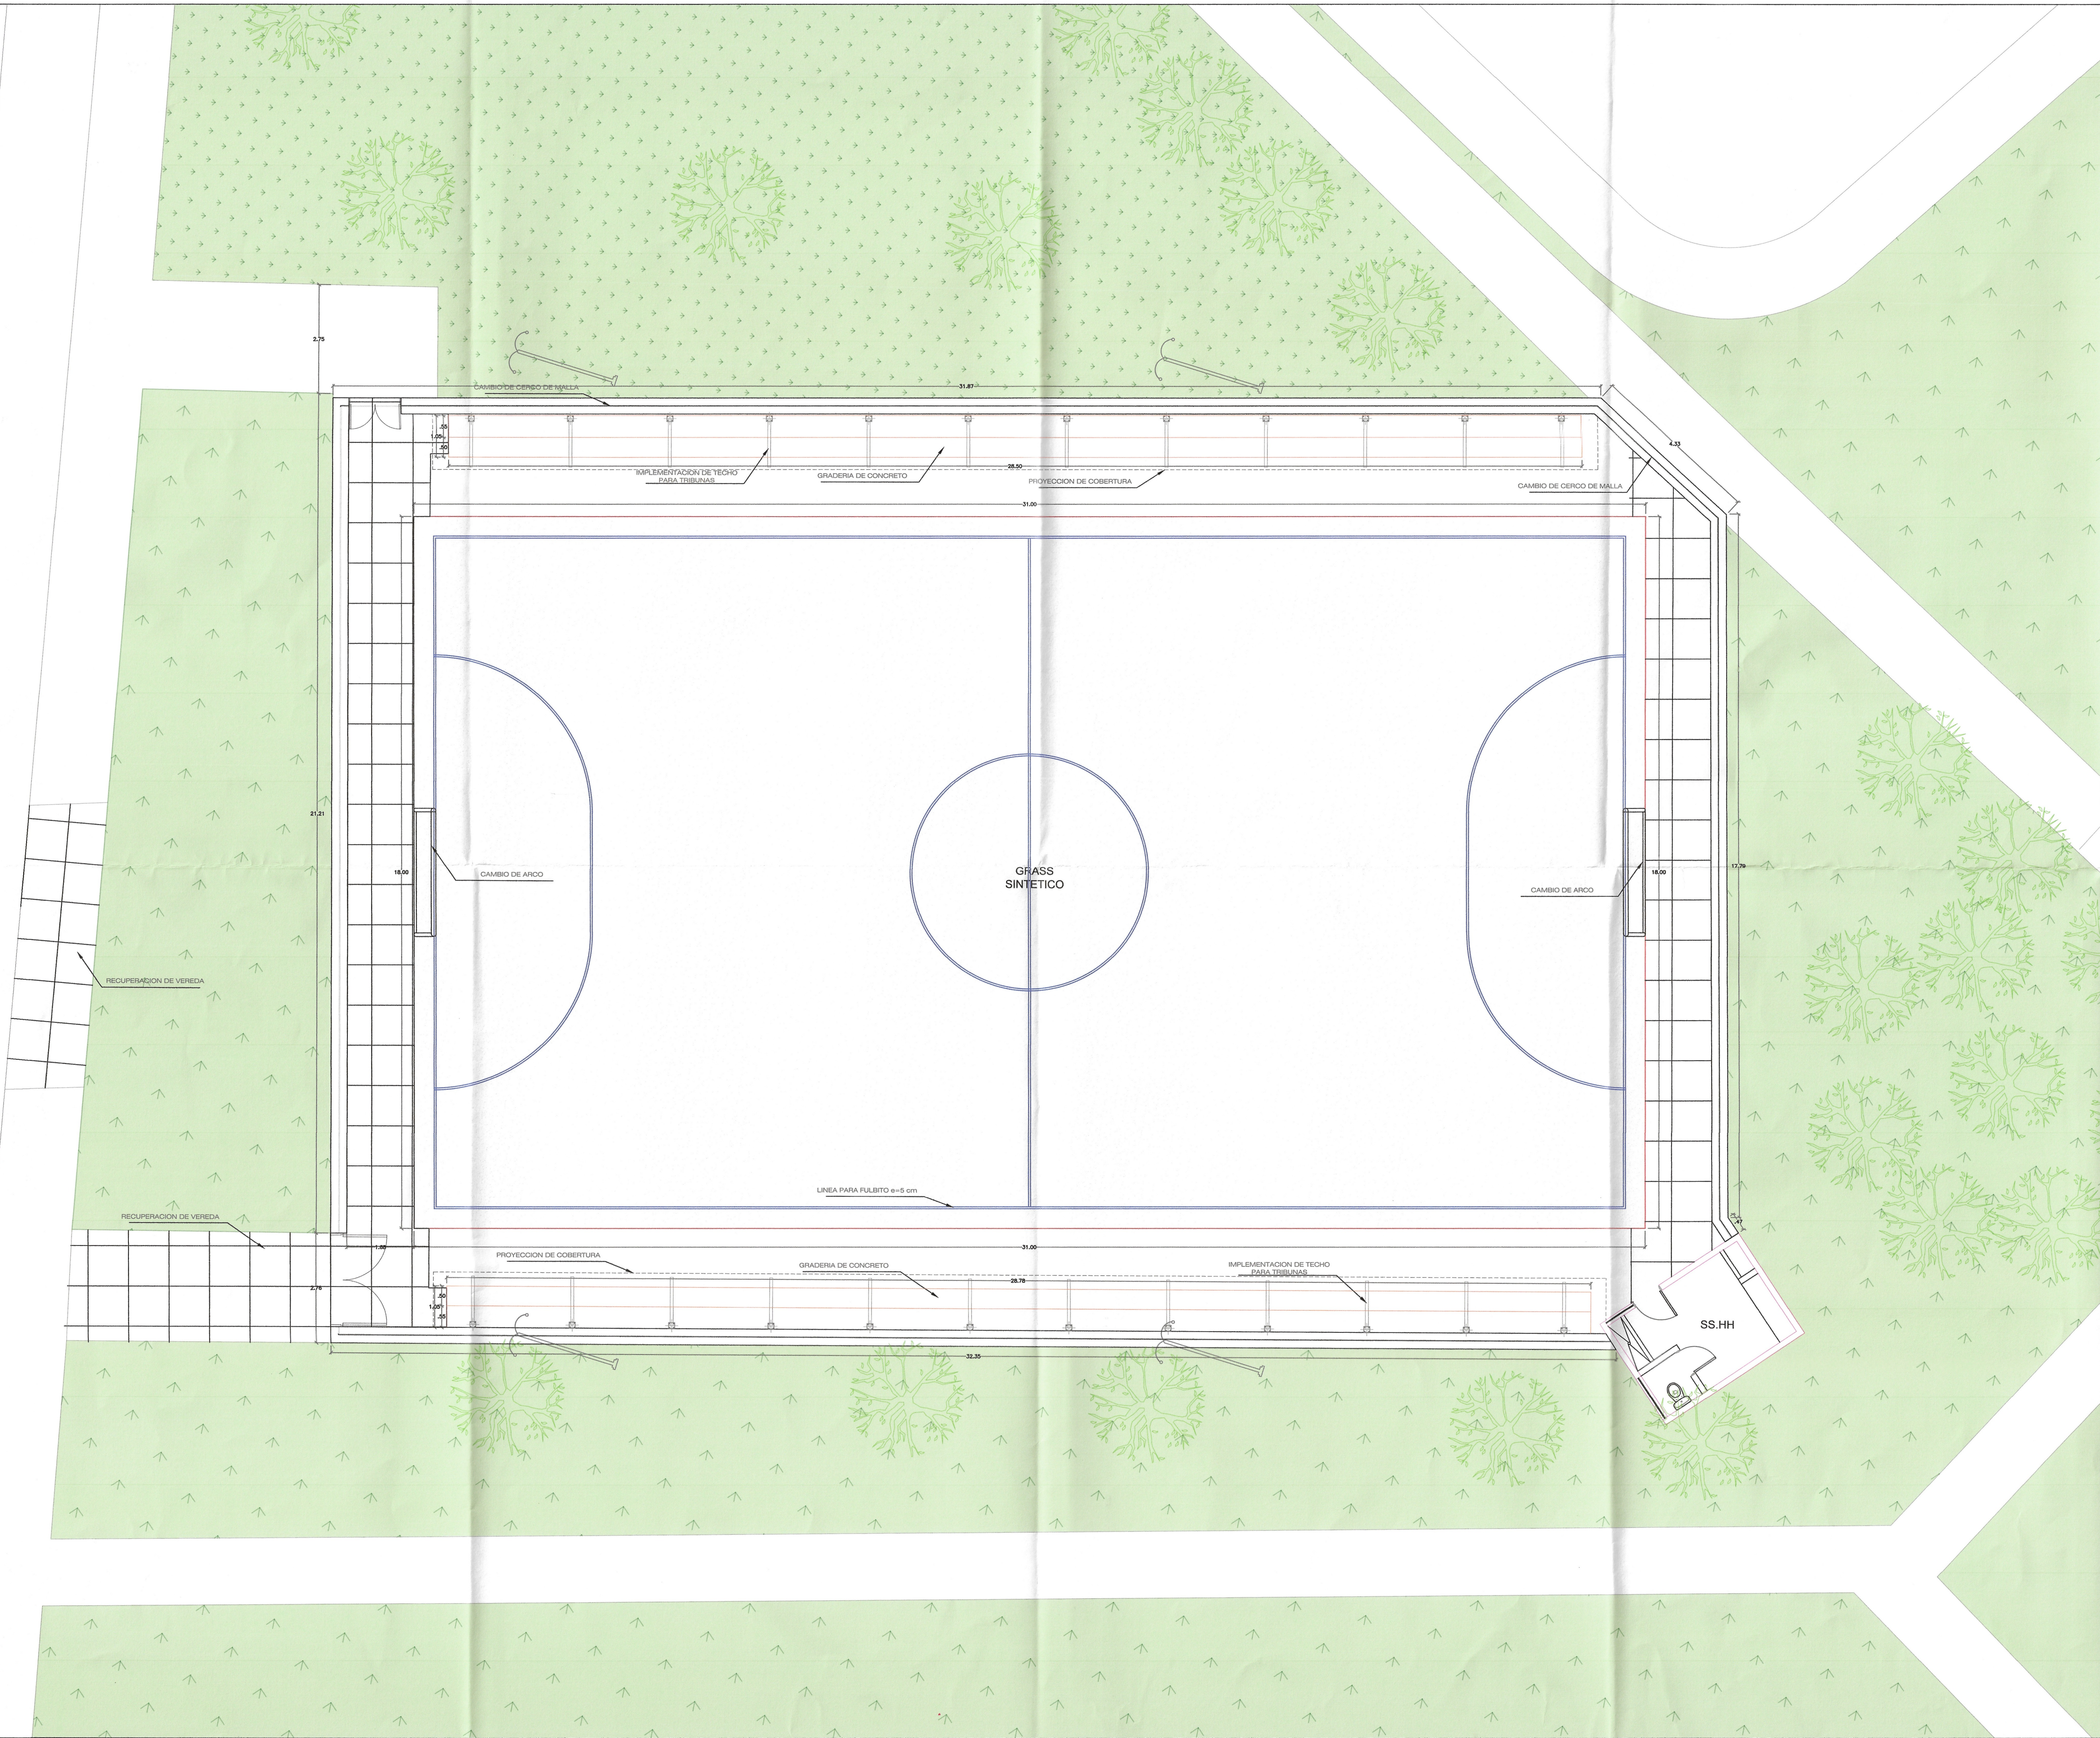

MUNICIPALIDAD
DISTRITAL DE
BELLAVISTA

GERENCIA DE
DESARROLLO URBANO
SUB GERENCIA DE OBRAS
PUBLICAS, ESTUDIOS
Y PROYECTOS

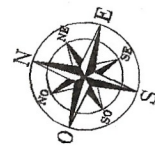

PROYECTO:

RENOVACION DE
CAMPO DEPORTIVO;
CONSTRUCCION DE
CERCO PERIMETRICO;
EN EL(LA) PARQUE LA
TABOADITA URB.
CONFECCIONES
MILITARES DISTRITO DE
BELLAVISTA,
PROVINCIA
CONSTITUCIONAL DEL
CALLAO,
DEPARTAMENTO
CALLAO

CUI N.º 2662899

GDU:

ING. EDINSON ILAVE HUAYANAY
CIP 89137

SGOPEP:

ING. ERWIN ALEXANDER QUISPE
ROBLES
CIP 227118

ESPECIALIDAD:

ARQUITECTURA

NOMBRE DEL PLANO:

PLANTA CANCHA
DEPORTIVA
SINTETICA

CARACTERÍSTICAS:

PQ. TABOADITA

LAMINA:

JAVIER MAURICIO
ZURIGA PHILLIPS
Ingeniero Civil
CIP N° 287682

A-01

FECHA:

SEP. - 2024

ESCALA:

1/75