


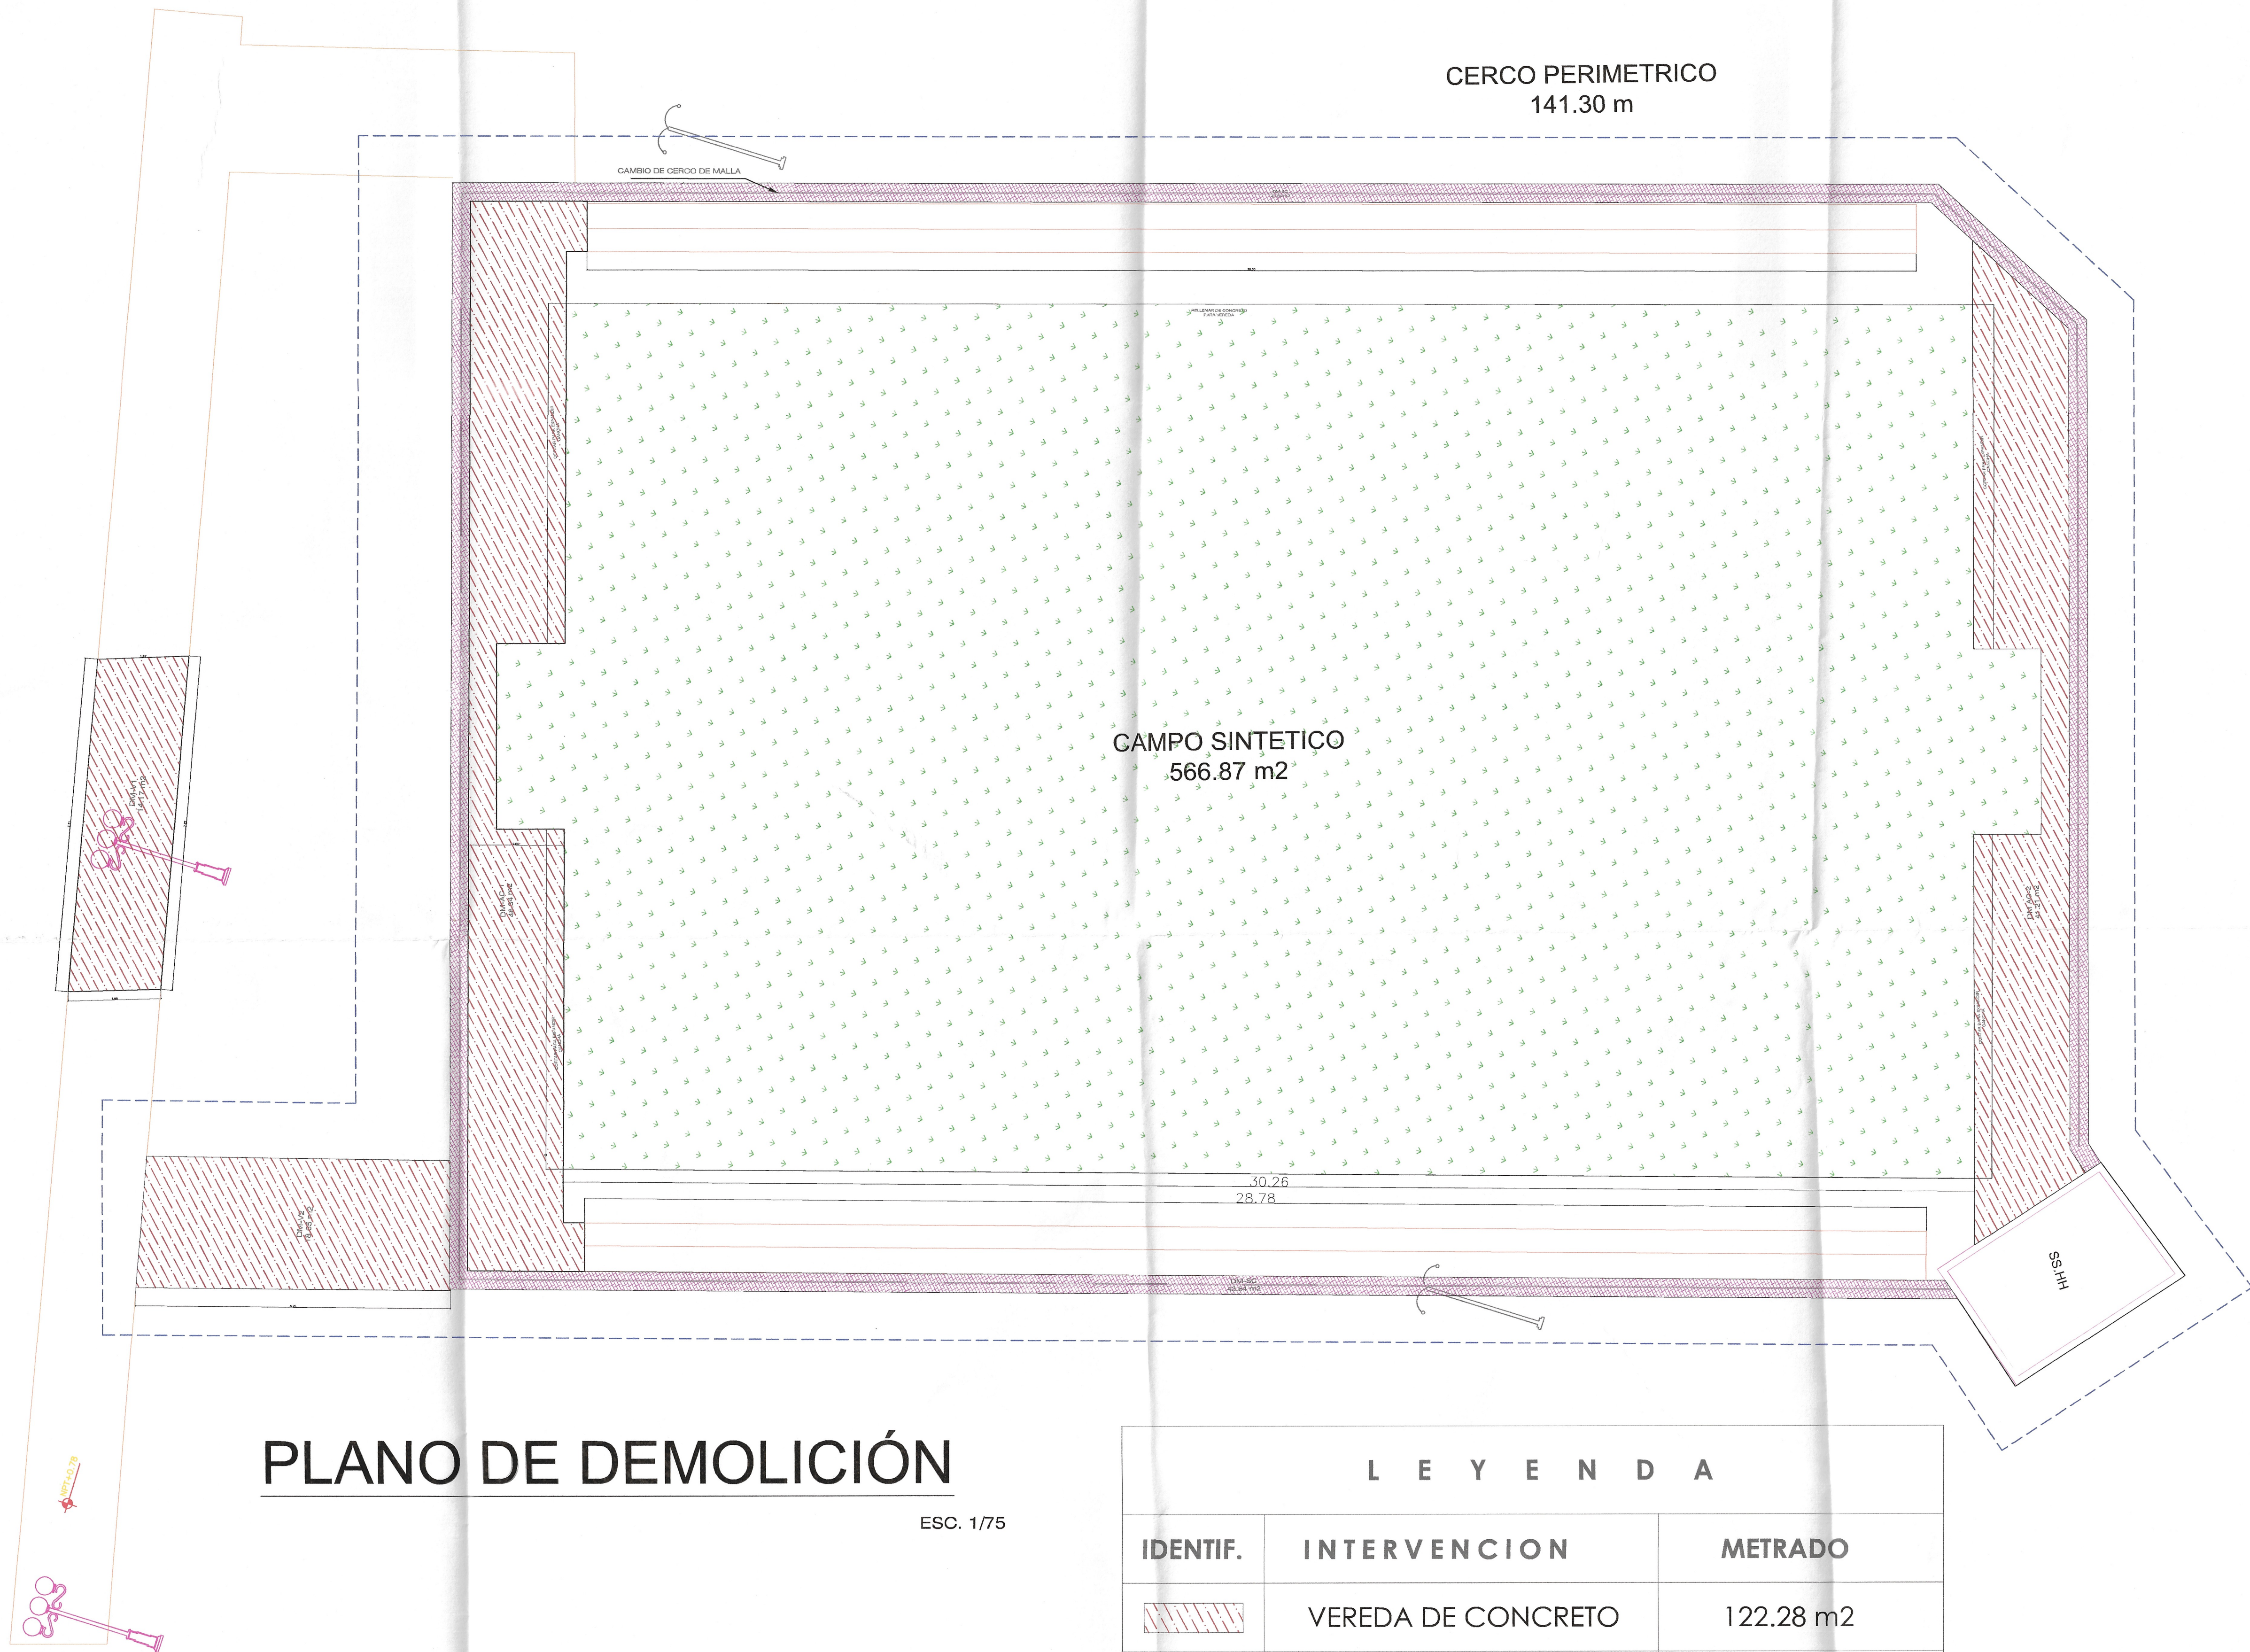

PLANO DE DEMOLICIÓN

ESC. 1/75

L E Y E N D A		
IDENTIF.	INTERVENCION	METRADO
	VEREDA DE CONCRETO	122.28 m2
	GRASS SINTETICO	566.87 m2
	SOBRECIMIENTO	26.18 m3
	CERCO PERIMETRICO	110.65 m
	ARCOS DE FUTBOL	2 und.

MUNICIPALIDAD
DISTRITAL DE
BELLAVISTA

GERENCIA DE
DESARROLLO URBANO
SUB GERENCIA DE OBRAS
PUBLICAS, ESTUDIOS
Y PROYECTOS



PROYECTO:
RENOVACION DE
CAMPO DEPORTIVO;
CONSTRUCCION DE
CERCO PERIMETRICO;
EN EL(LA) PARQUE LA
TABOADITA URB.
CONFECCIONES
MILITARES DISTRITO DE
BELLAVISTA,
PROVINCIA
CONSTITUCIONAL DEL
CALLAO,
DEPARTAMENTO
CALLAO

CUI N.º 2662899

GDU:
ING. EDINSON ILAVE HUAYANAY
CIP 89137

SGOPEP:
ING. ERWIN ALEXANDER QUISPE
ROBLES
CIP 227118

ESPECIALIDAD:

ARQUITECTURA

NOMBRE DEL PLANO:

DEMOLICION

CARACTERÍSTICAS:

CAMPO
SINTETICO

LAMINA:

JAVIER MAURICIO
ZUNIGA PINILLOS
Ingeniero Civil
CIP Nº 267662

DE-01

FECHA:
SEP. - 2024

ESCALA:
INDICADA