

PLANO CLAVE  
ESC:1:1500



TOMA 1  
LEVANTAMIENTO DE REJA METALICA



TOMA 2  
UBICACION DE PRISMAS EN LIMITES DE VIVIENDA



TOMA 3  
UBICACION DE PRISMAS EN LIMITES DE VIVIENDA

LEYENDA TOPOGRAFIA	
DESCRIPCION	SIMBOLO
CURVAS MAYORES CADA 1.00 M	
CURVAS MENORES CADA 0.20 M	
PUNTOS DE ESTACION	

PUNTOS TOPOGRAFICOS-UTM WGS84				
Nº	ESTE(X)	NORTE(Y)	COTA	DESCRIPCION
1	270,838.7125	8,865,825.8158	34.854	BM-01
2	270636.4043	8865823.7757	34.454	BM-02
3	270637.1462	8865814.5002	34.444	BM-03

PROYECTO: RECONSTRUCCION DE VEREDA; REPARACION DE PAVIMENTO, EN EL(A) ZONA DE ESTACIONAMIENTO FRENTE A CALLE 46A Y LAS CALLES 29A, 28B, 47D, 28, 42B, 42B-1, 200 EN LA URB CIUDAD DEL PESCADOR-SECTOR 2 EN EL CENTRO POBLADO BELLAVISTA, DISTRITO DE BELLAVISTA, PROVINCIA CONSTITUCIONAL DEL CALLAO, DEPARTAMENTO CALLAO con CUI N° 2886507.

MUNICIPALIDAD DISTRITAL DE BELLAVISTA  
Av. Alameda Miguel Cordero Caceres

UBICACION:  
DEPARTAMENTO: CALLAO  
PROVINCIA: CALLAO  
DISTRITO: BELLAVISTA  
LOCALIDAD: CIUDAD DEL PESCADOR


RESPONSABLE:  
REVISADO POR:

ESCALA: INDICADA  
CADISTA:  
FECHA: JUNIO - 2025

Nº DE LÁMINA: TP-01  
1 DE 2


ROBERTO DELGADO  
INGENIERO CIVIL  
REG. CIP Nº 36559

ELMER GUIDO BANDAN  
INGENIERO CIVIL  
REG. CIP Nº 36559

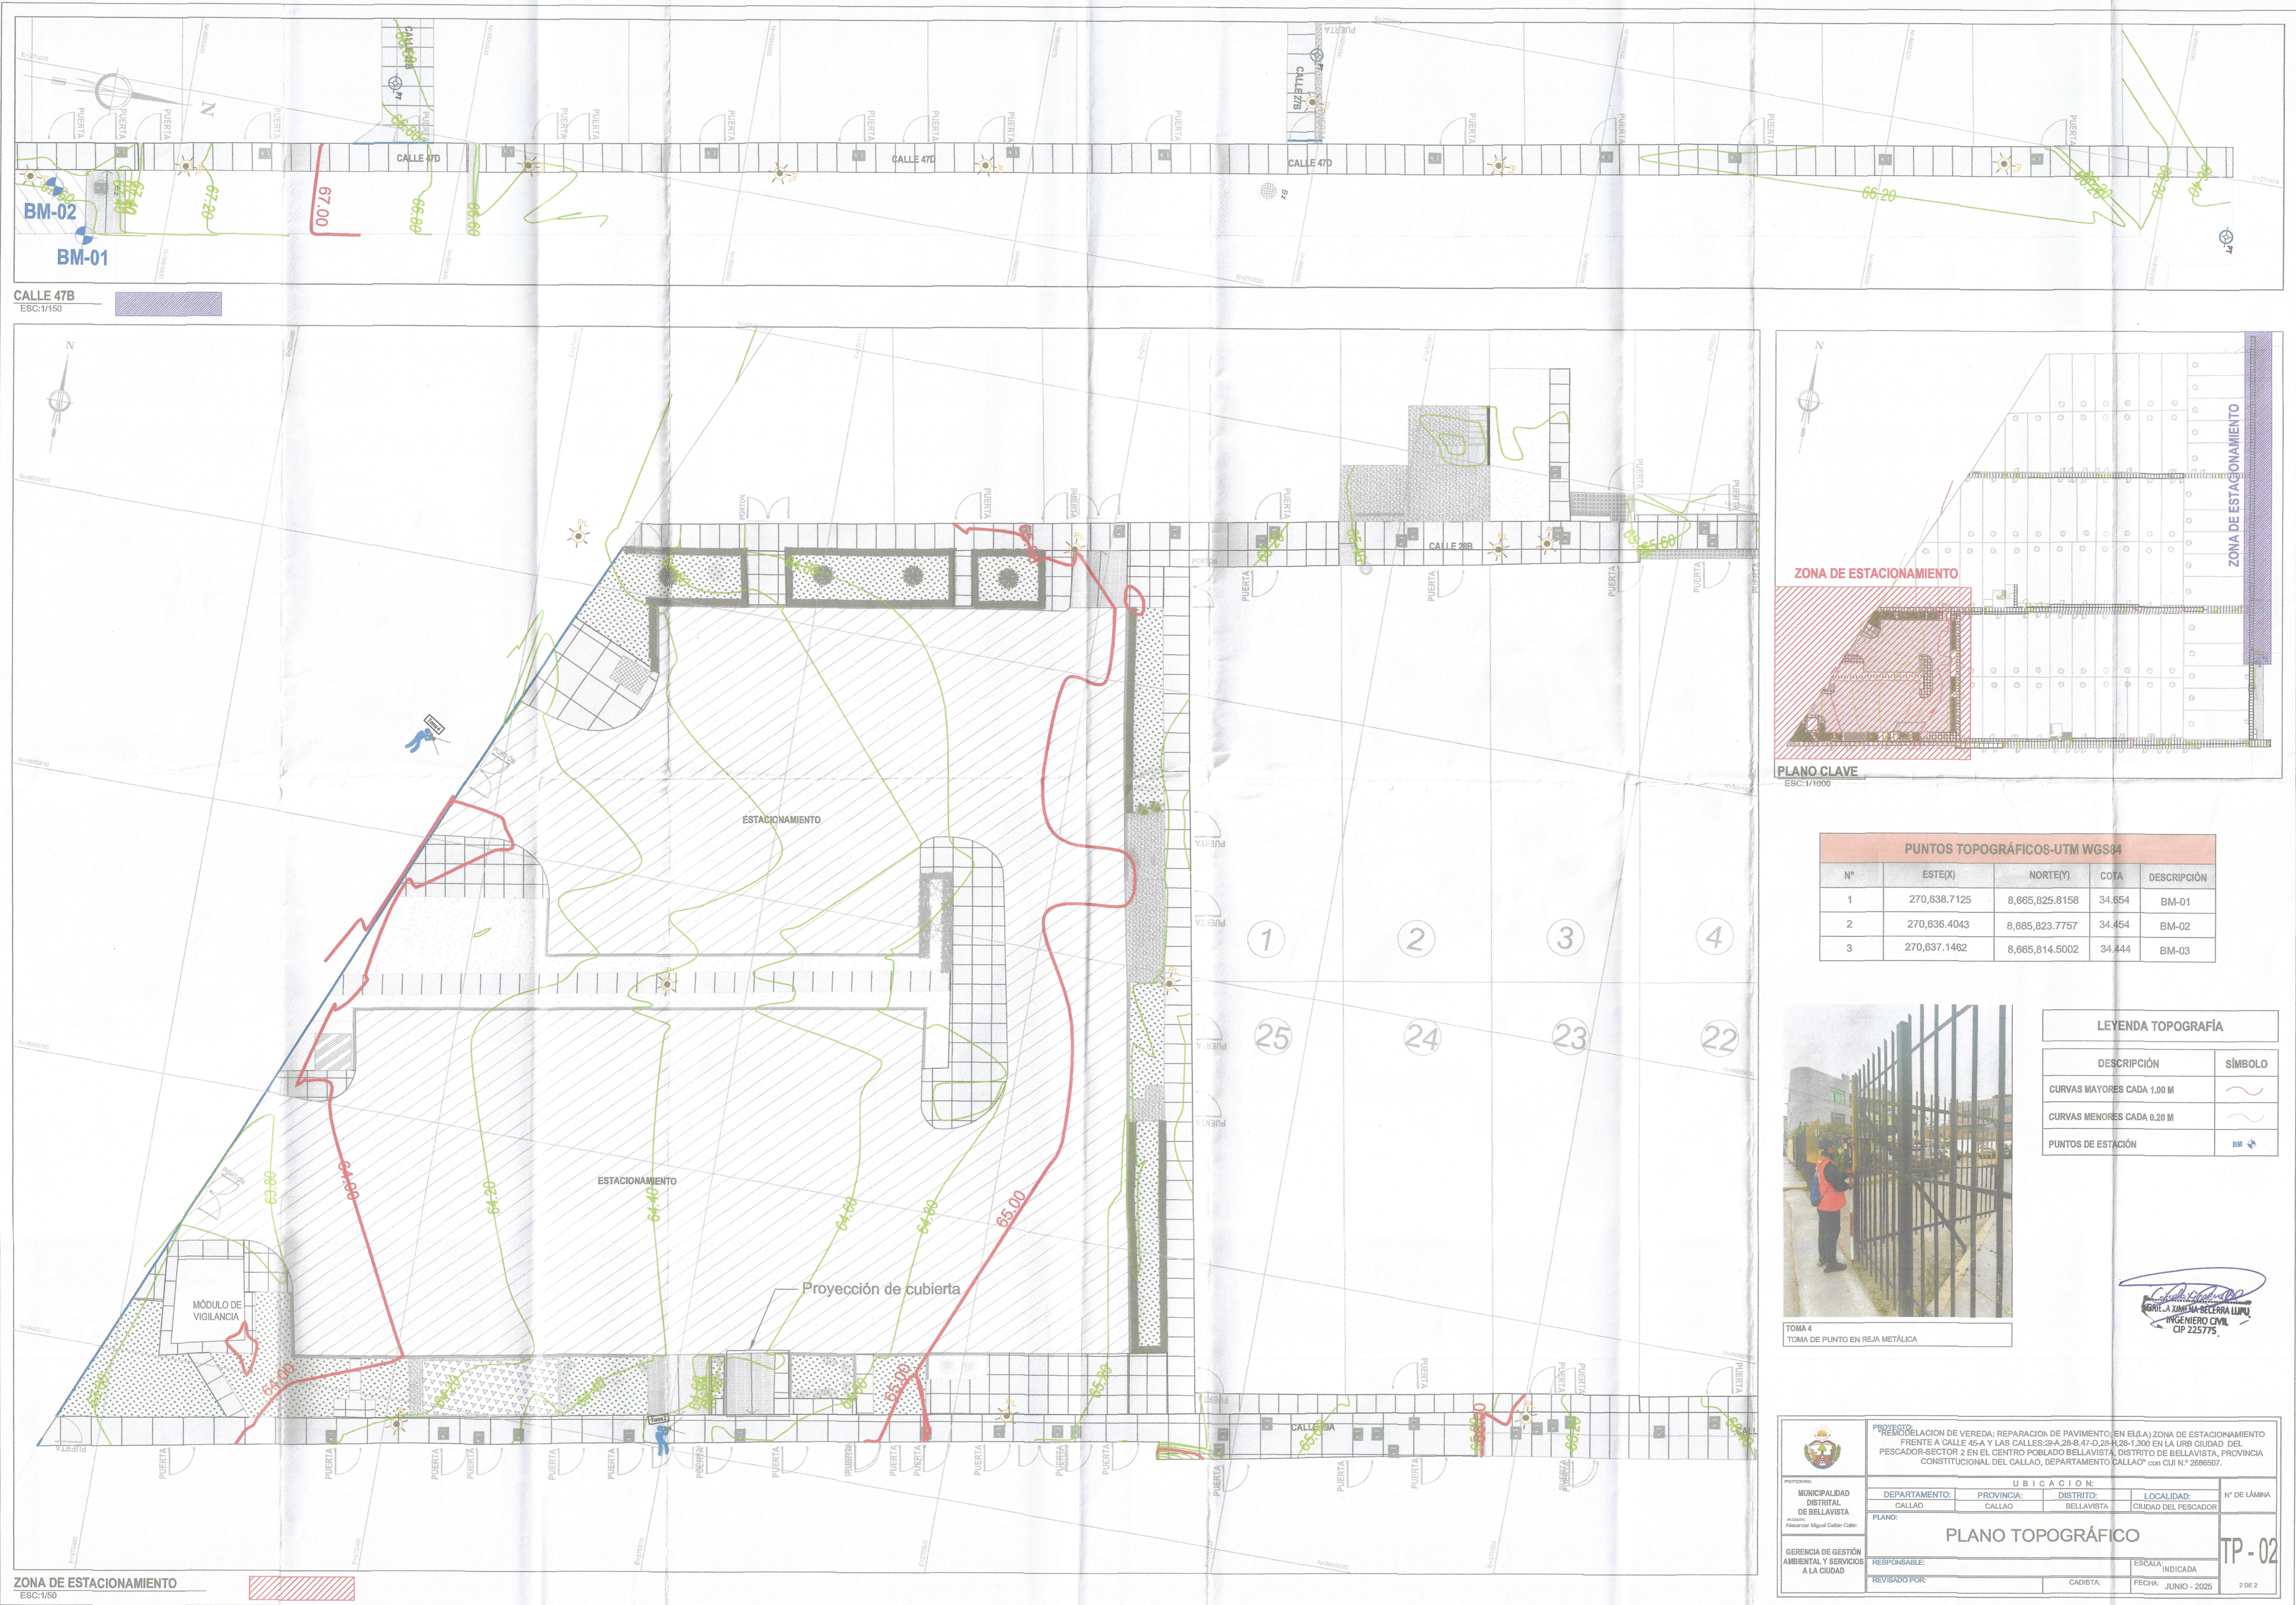

CALLE 47B  
ESC:1/150

ZONA DE ESTACIONAMIENTO  
ESC:1/50

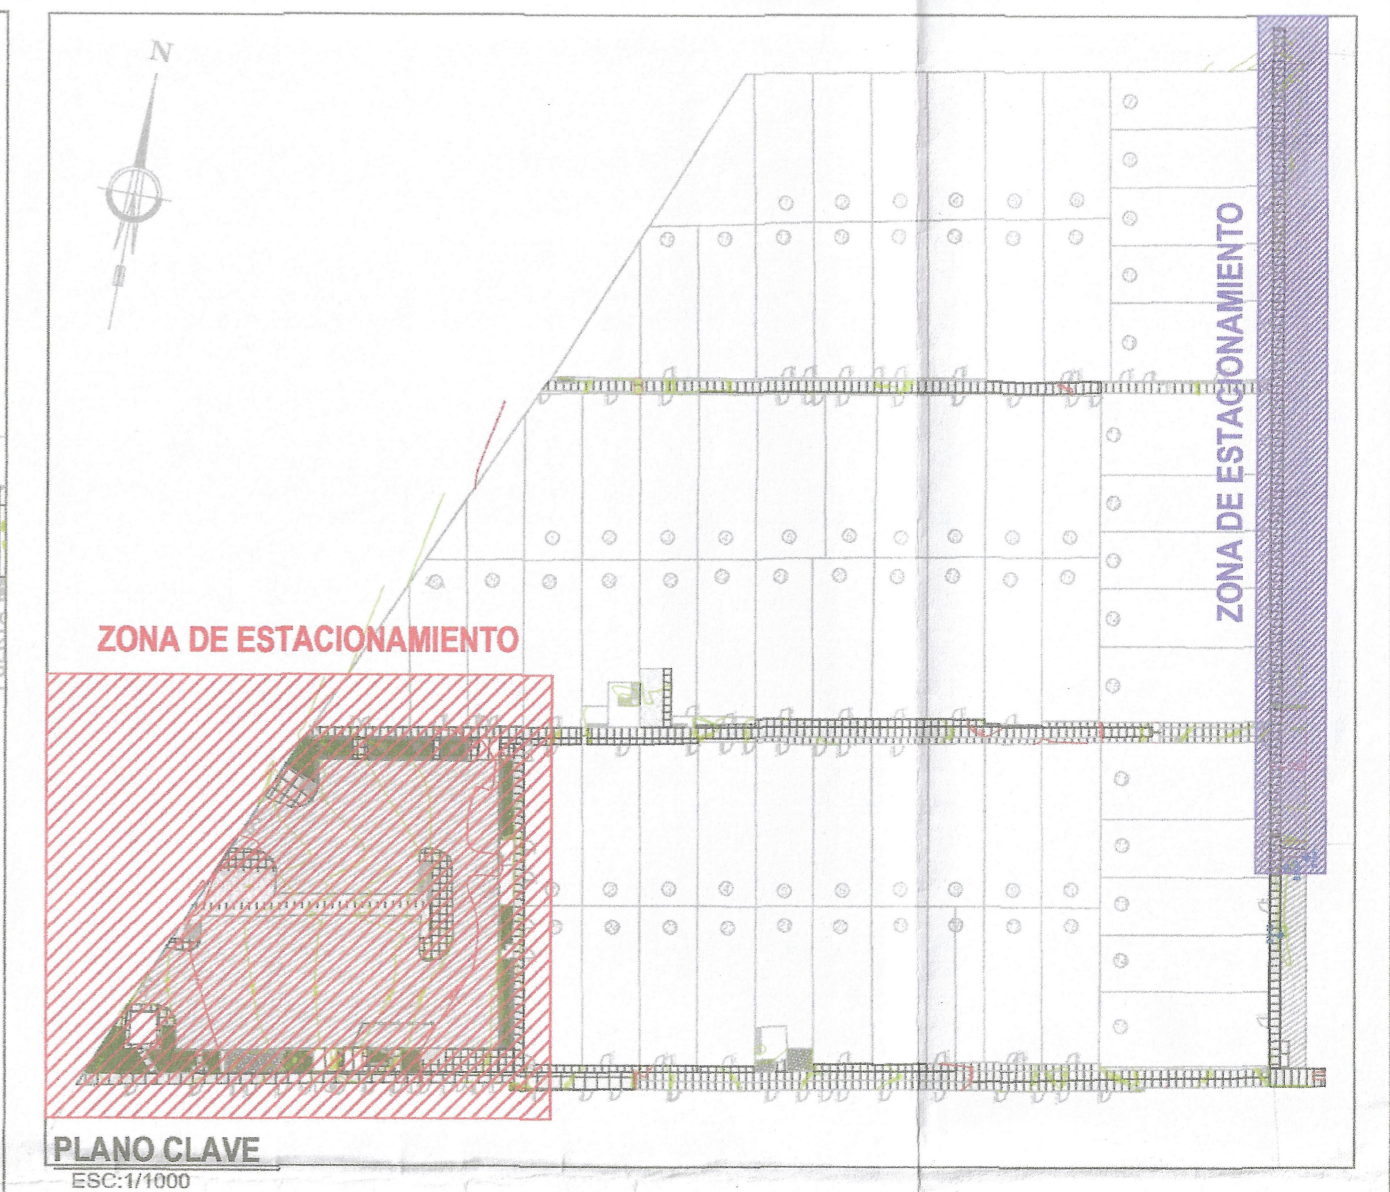

PLANO CLAVE  
ESC:1/1000

PUNTOS TOPOGRÁFICOS-UTM WGS84				
Nº	ESTE(X)	NORTE(Y)	COTA	DESCRIPCIÓN
1	270,638.7125	8,665,825.8158	34.654	BM-01
2	270,636.4043	8,665,823.7757	34.454	BM-02
3	270,637.1462	8,665,814.5002	34.444	BM-03



TOMA 4  
TOMA DE PUNTO EN REJA METALICA

LEYENDA TOPOGRAFÍA	
DESCRIPCIÓN	SÍMBOLO
CURVAS MAYORES CADA 1.00 M	
CURVAS MENORES CADA 0.20 M	
PUNTOS DE ESTACIÓN	BM

**INGENIERA ZULEYKA BECERRA LUNA**  
INGENIERO CIVIL  
CIP 225775

 MUNICIPALIDAD DISTRITAL DE BELLAVISTA <small>Asociación Siglo Veintiuno</small>	UBICACION				Nº DE LÁMINA
	DEPARTAMENTO: CALLAO	PROVINCIA: CALLAO	DISTRITO: BELLAVISTA	LOCALIDAD: CIUDAD DEL PESCADOR	
GERENCIA DE GESTIÓN AMBIENTAL Y SERVICIOS A LA CIUDAD		RESPONSABLE: <small>REVISADO POR:</small>		ESCALA: INDICADA	JUNIO - 2025
		CADISTA:		FECHA:	



**ELMER GUIDO BANDAN**  
INGENIERO CIVIL  
Reg. CIP Nº 368659

**INGENIERO CIVIL CALLEJO**  
INGENIERO CIVIL  
CIP Nº 258205